


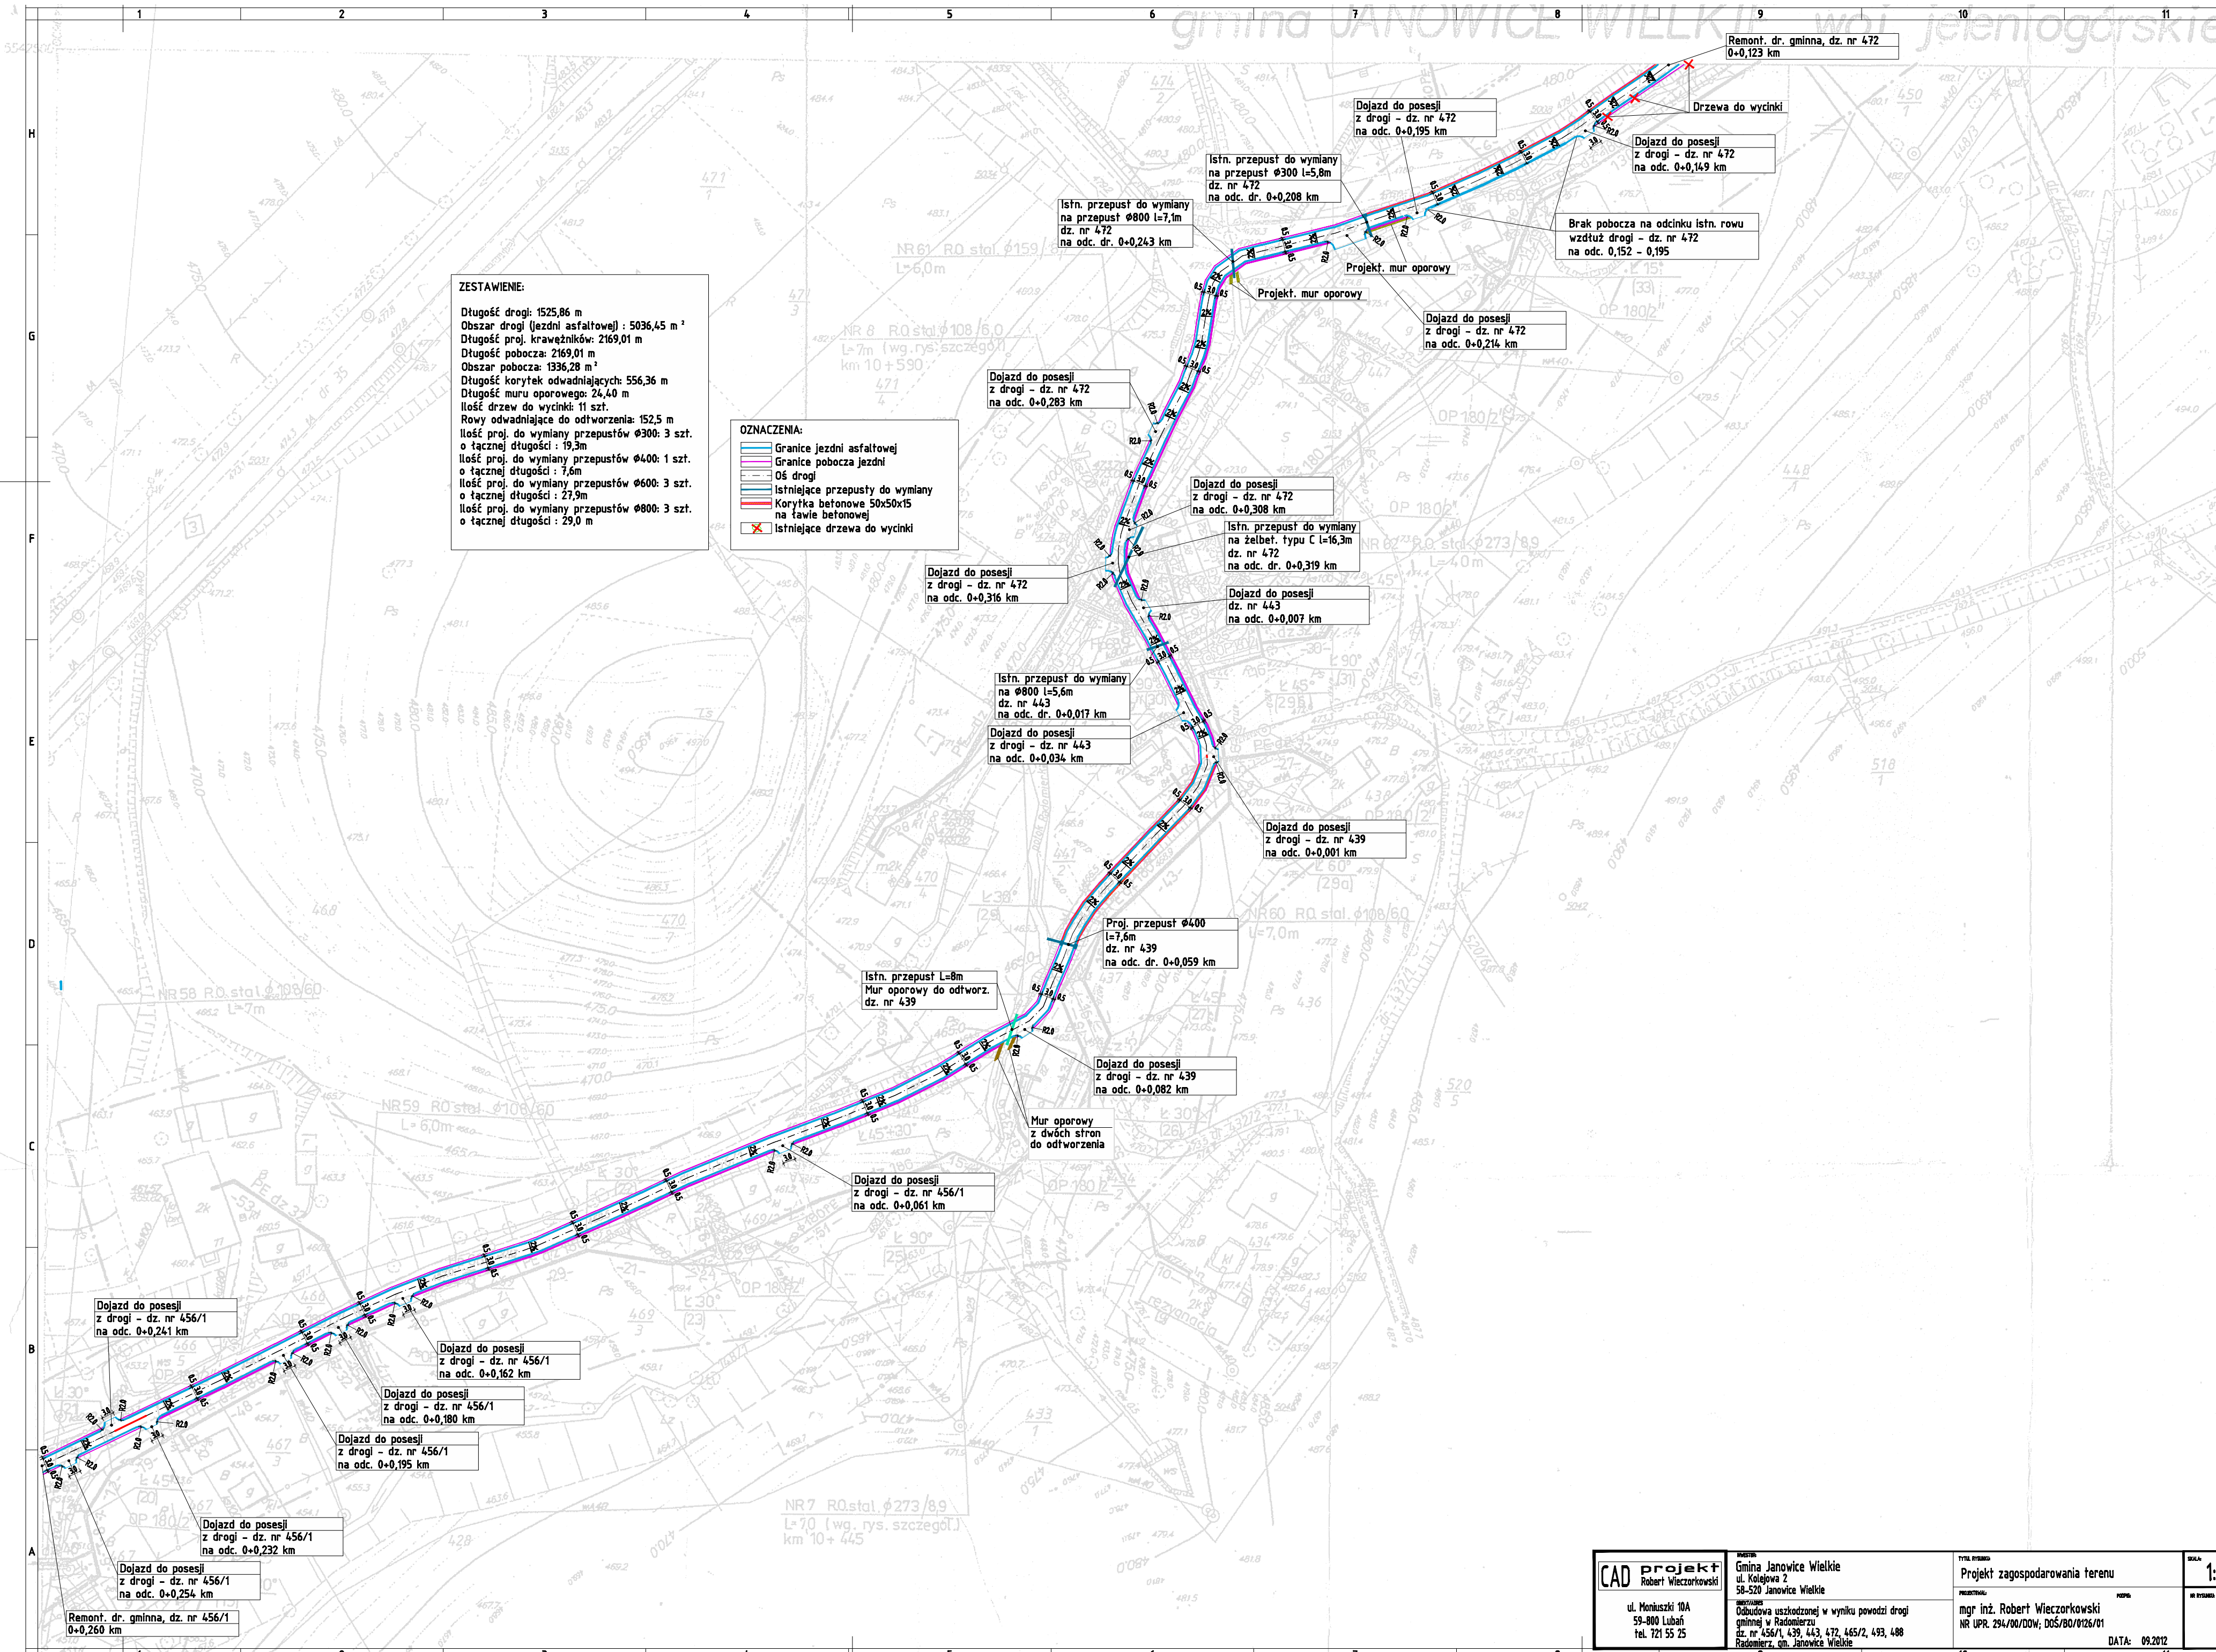

ZESTAWIENIE:
Długość drogi: 1525,86 m
Obszar drogi (jezdni asfaltowej) : 5036,45 m²
Długość proj. krawężników: 2169,01 m
Długość pobocza: 2169,01 m
Obszar pobocza: 1336,28 m²
Długość korytek odwadniających: 556,36 m
Długość muru oporowego: 24,40 m
Ilość drzew do wycinki: 11 szt.
Rowy odwadniające do odtworzenia: 152,5 m
Ilość proj. do wymiany przepustów Ø300: 3 szt. o łącznej długości : 19,3m
Ilość proj. do wymiany przepustów Ø400: 1 szt. o łącznej długości : 7,6m
Ilość proj. do wymiany przepustów Ø600: 3 szt. o łącznej długości : 27,9m
Ilość proj. do wymiany przepustów Ø800: 3 szt. o łącznej długości : 29,0 m

- OZNACZENIA:**
- Granicie jezdni asfaltowej
 - Granicie pobocza jezdni
 - Oś drogi
 - Istniejące przepusty do wymiany
 - Korytka betonowe 50x50x15 na ławie betonowej
 - Istniejące drzewa do wycinki

Dojazd do posesji z drogi - dz. nr 456/1 na odc. 0+0,241 km

Dojazd do posesji z drogi - dz. nr 456/1 na odc. 0+0,162 km

Dojazd do posesji z drogi - dz. nr 456/1 na odc. 0+0,180 km

Dojazd do posesji z drogi - dz. nr 456/1 na odc. 0+0,195 km

Dojazd do posesji z drogi - dz. nr 456/1 na odc. 0+0,232 km

Dojazd do posesji z drogi - dz. nr 456/1 na odc. 0+0,254 km

Remont. dr. gminna, dz. nr 456/1 0+0,260 km

Dojazd do posesji z drogi - dz. nr 456/1 na odc. 0+0,061 km

Dojazd do posesji z drogi - dz. nr 439 na odc. 0+0,082 km

Istn. przepust L=8m Mur oporowy do odtworz. dz. nr 439

Proj. przepust Ø400 L=7,6m dz. nr 439 na odc. dr. 0+0,059 km

Dojazd do posesji z drogi - dz. nr 443 na odc. 0+0,034 km

Istn. przepust do wymiany na Ø800 L=5,6m dz. nr 443 na odc. dr. 0+0,017 km

Dojazd do posesji z drogi - dz. nr 472 na odc. 0+0,316 km

Dojazd do posesji dz. nr 443 na odc. 0+0,007 km

Istn. przepust do wymiany na żelbet. typu C L=16,3m dz. nr 472 na odc. dr. 0+0,319 km

Dojazd do posesji z drogi - dz. nr 472 na odc. 0+0,308 km

Dojazd do posesji z drogi - dz. nr 472 na odc. 0+0,283 km

Dojazd do posesji z drogi - dz. nr 472 na odc. 0+0,214 km

Brak pobocza na odcinku istn. rowu wzdłuż drogi - dz. nr 472 na odc. 0,152 - 0,195

Dojazd do posesji z drogi - dz. nr 472 na odc. 0+0,149 km

Drzewa do wycinki

Dojazd do posesji z drogi - dz. nr 472 na odc. 0+0,195 km

Istn. przepust do wymiany na przepust Ø300 L=5,8m dz. nr 472 na odc. dr. 0+0,208 km

Projekt. mur oporowy

Projekt. mur oporowy

Remont. dr. gminna, dz. nr 472 0+0,123 km

CAD Projekt
Robert Wiczorkowski
ul. Moniuszki 10A
59-800 Lubań
tel. 721 55 25

PROJEKT
Gmina Janowice Wielkie
ul. Kolejowa 2
58-520 Janowice Wielkie
OBJEKT
Odbudowa uszkodzonej w wyniku powodzi drogi gminnej w Radomierzu
dz. nr 456/1, 439, 443, 472, 465/2, 493, 488
Radomierz, gm. Janowice Wielkie

TYTUŁ PRAC
Projekt zagospodarowania terenu
PRACOWNIK
mgr inż. Robert Wiczorkowski
NR UPR. 294/00/DOW; DOŚ/BO/026/01

SKALA
1:1000
INSTRUMENT
3
DATA: 09.2012