


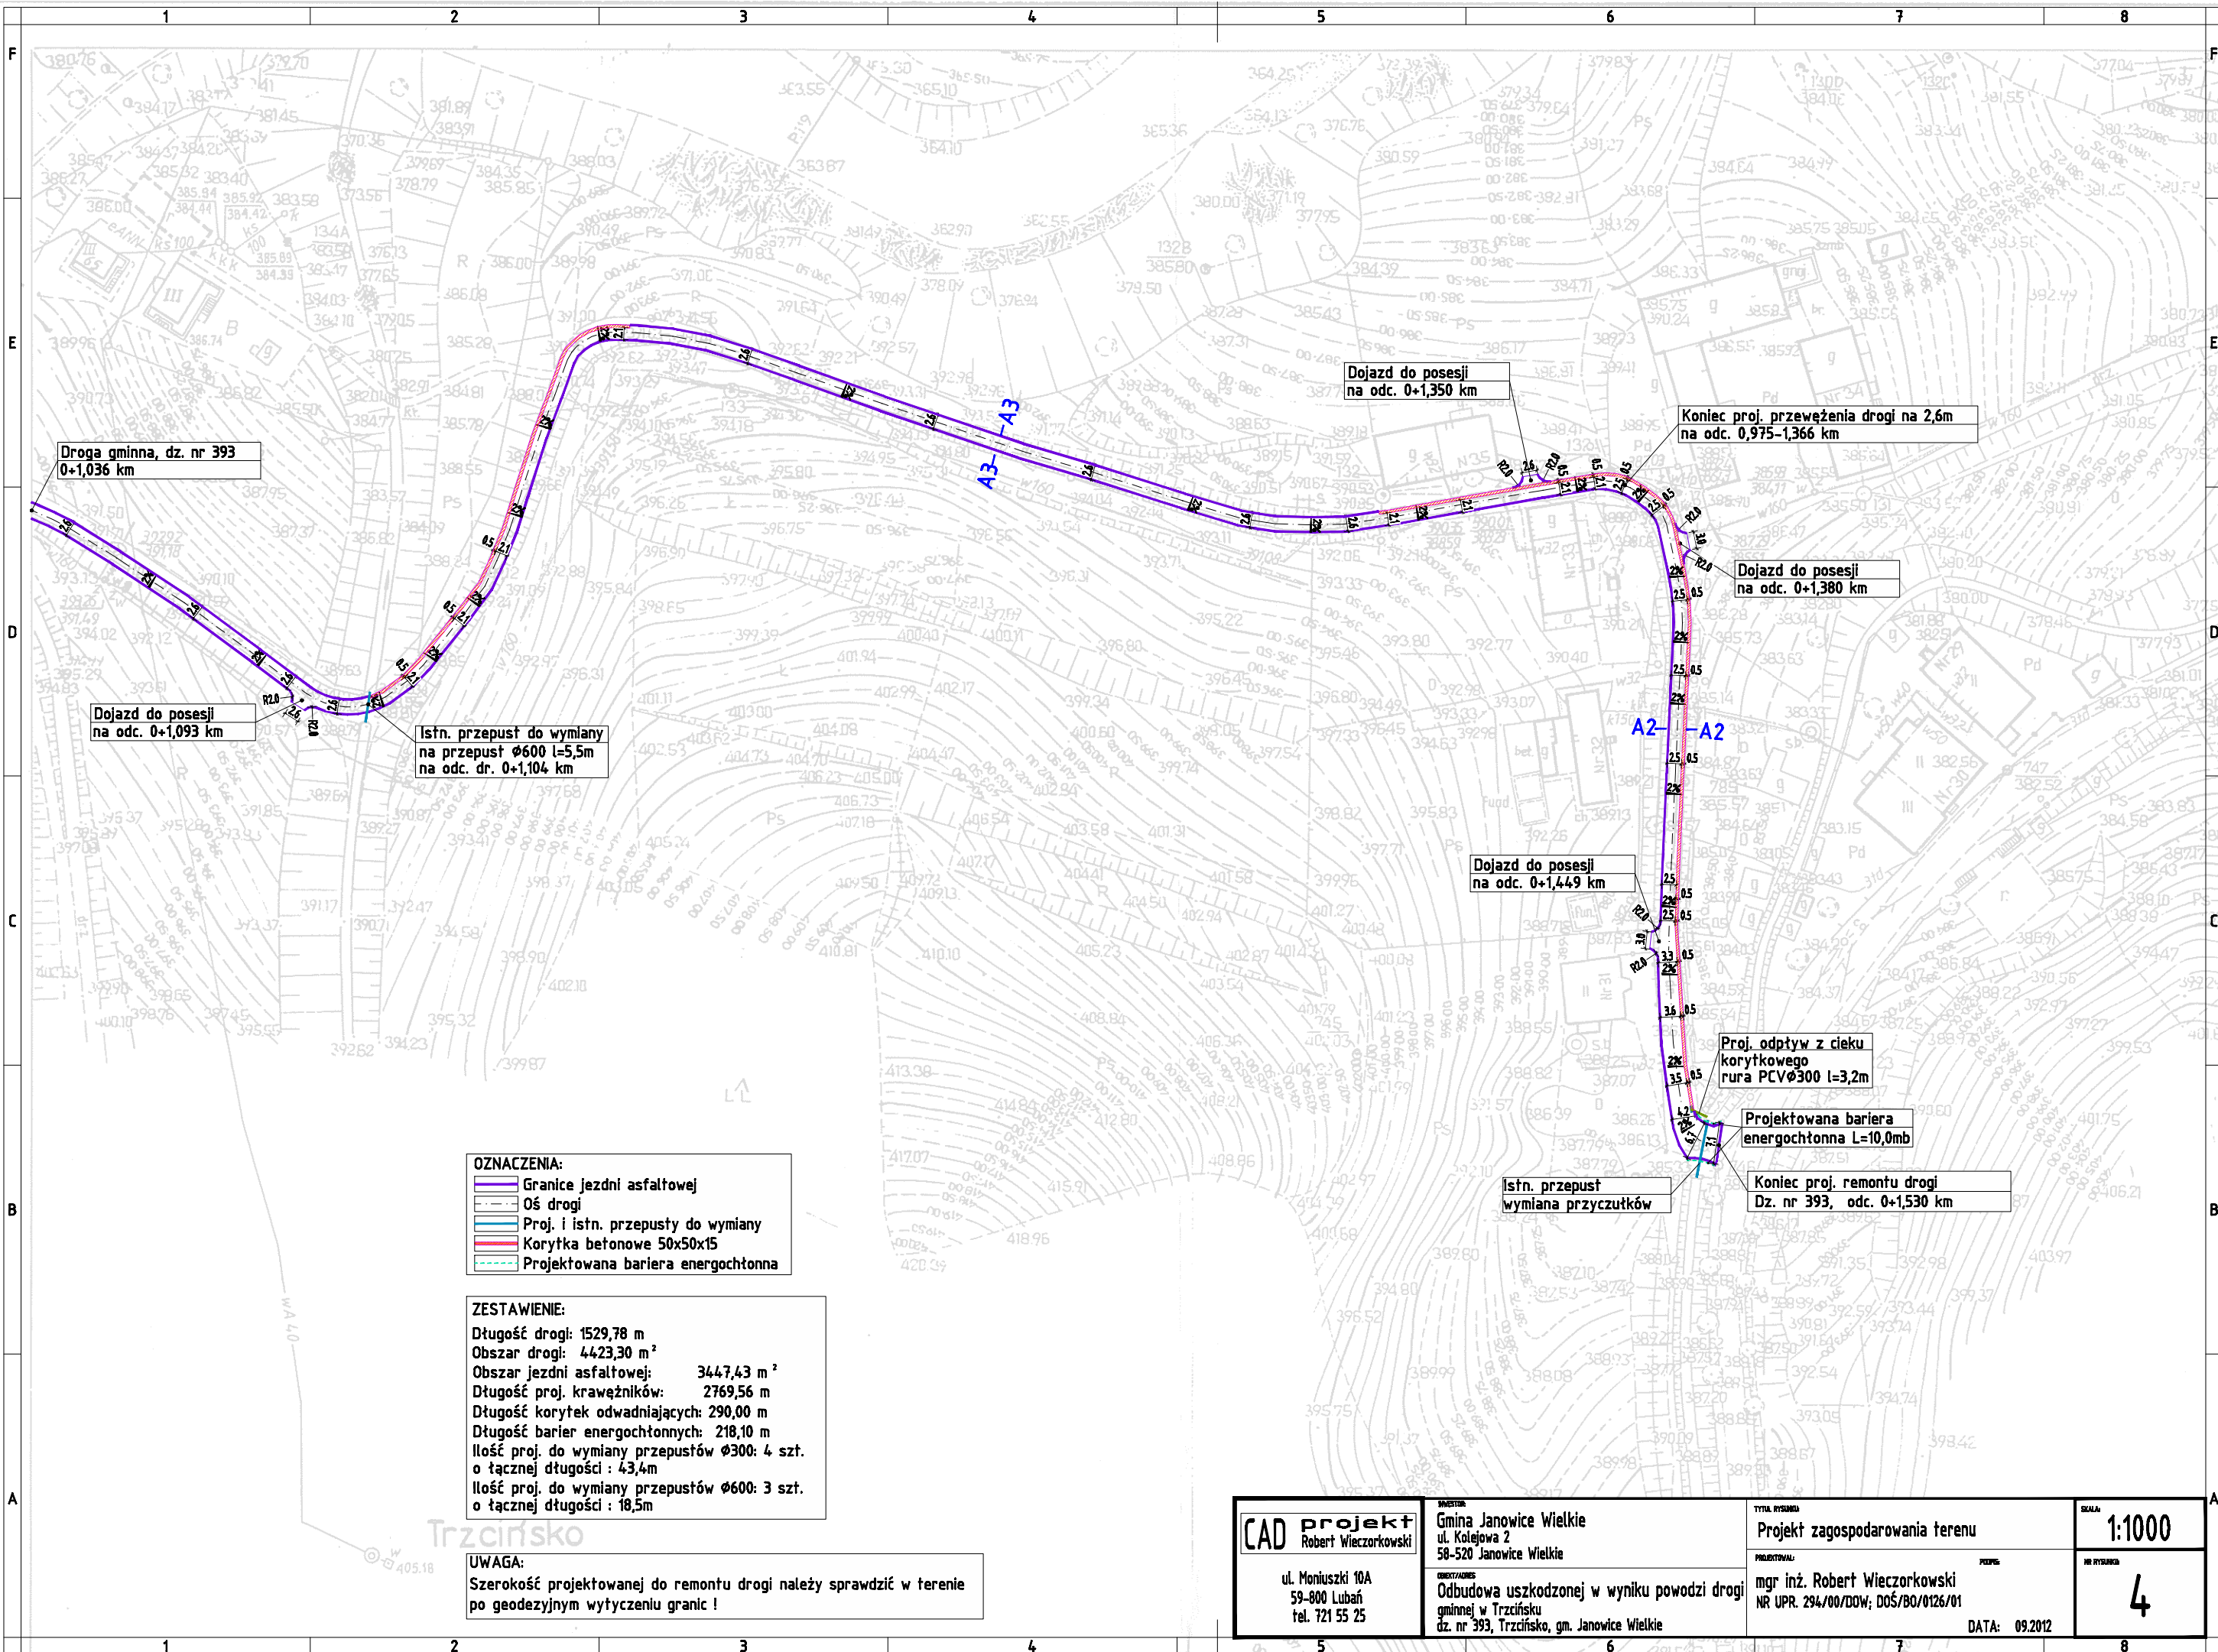

OZNACZENIA:	
	Granice jezdni asfaltowej
	Oś drogi
	Proj. i istn. przepusty do wymiany
	Korytka betonowe 50x50x15
	Projektowana bariera energochłonna

ZESTAWIENIE:	
Długość drogi:	1529,78 m
Obszar drogi:	4423,30 m ²
Obszar jezdni asfaltowej:	3447,43 m ²
Długość proj. krawężników:	2769,56 m
Długość korytek odwadniających:	290,00 m
Długość barier energochłonnych:	218,10 m
Ilość proj. do wymiany przepustów Ø300:	4 szt.
o łącznej długości:	43,4m
Ilość proj. do wymiany przepustów Ø600:	3 szt.
o łącznej długości:	18,5m

UWAGA:
Szerokość projektowanej do remontu drogi należy sprawdzić w terenie po geodezyjnym wytyczeniu granic !

CAD projekt Robert Wieczorkowski ul. Moniuszki 10A 59-800 Lubań tel. 721 55 25	INWESTOR: Gmina Janowice Wielkie ul. Kolejowa 2 58-520 Janowice Wielkie OBJEKT/ADRES: Odbudowa uszkodzonej w wyniku powodzi drogi gminnej w Trzcianko dz. nr 393, Trzcianko, gm. Janowice Wielkie	TYTUŁ RYSUNKU: Projekt zagospodarowania terenu PROJEKTOWAŁ: mgr inż. Robert Wieczorkowski NR UPR. 294/00/DOW; DOŚ/BO/0126/01 DATA: 09.2012	SKALA: 1:1000 NR RYSUNKU: 4