


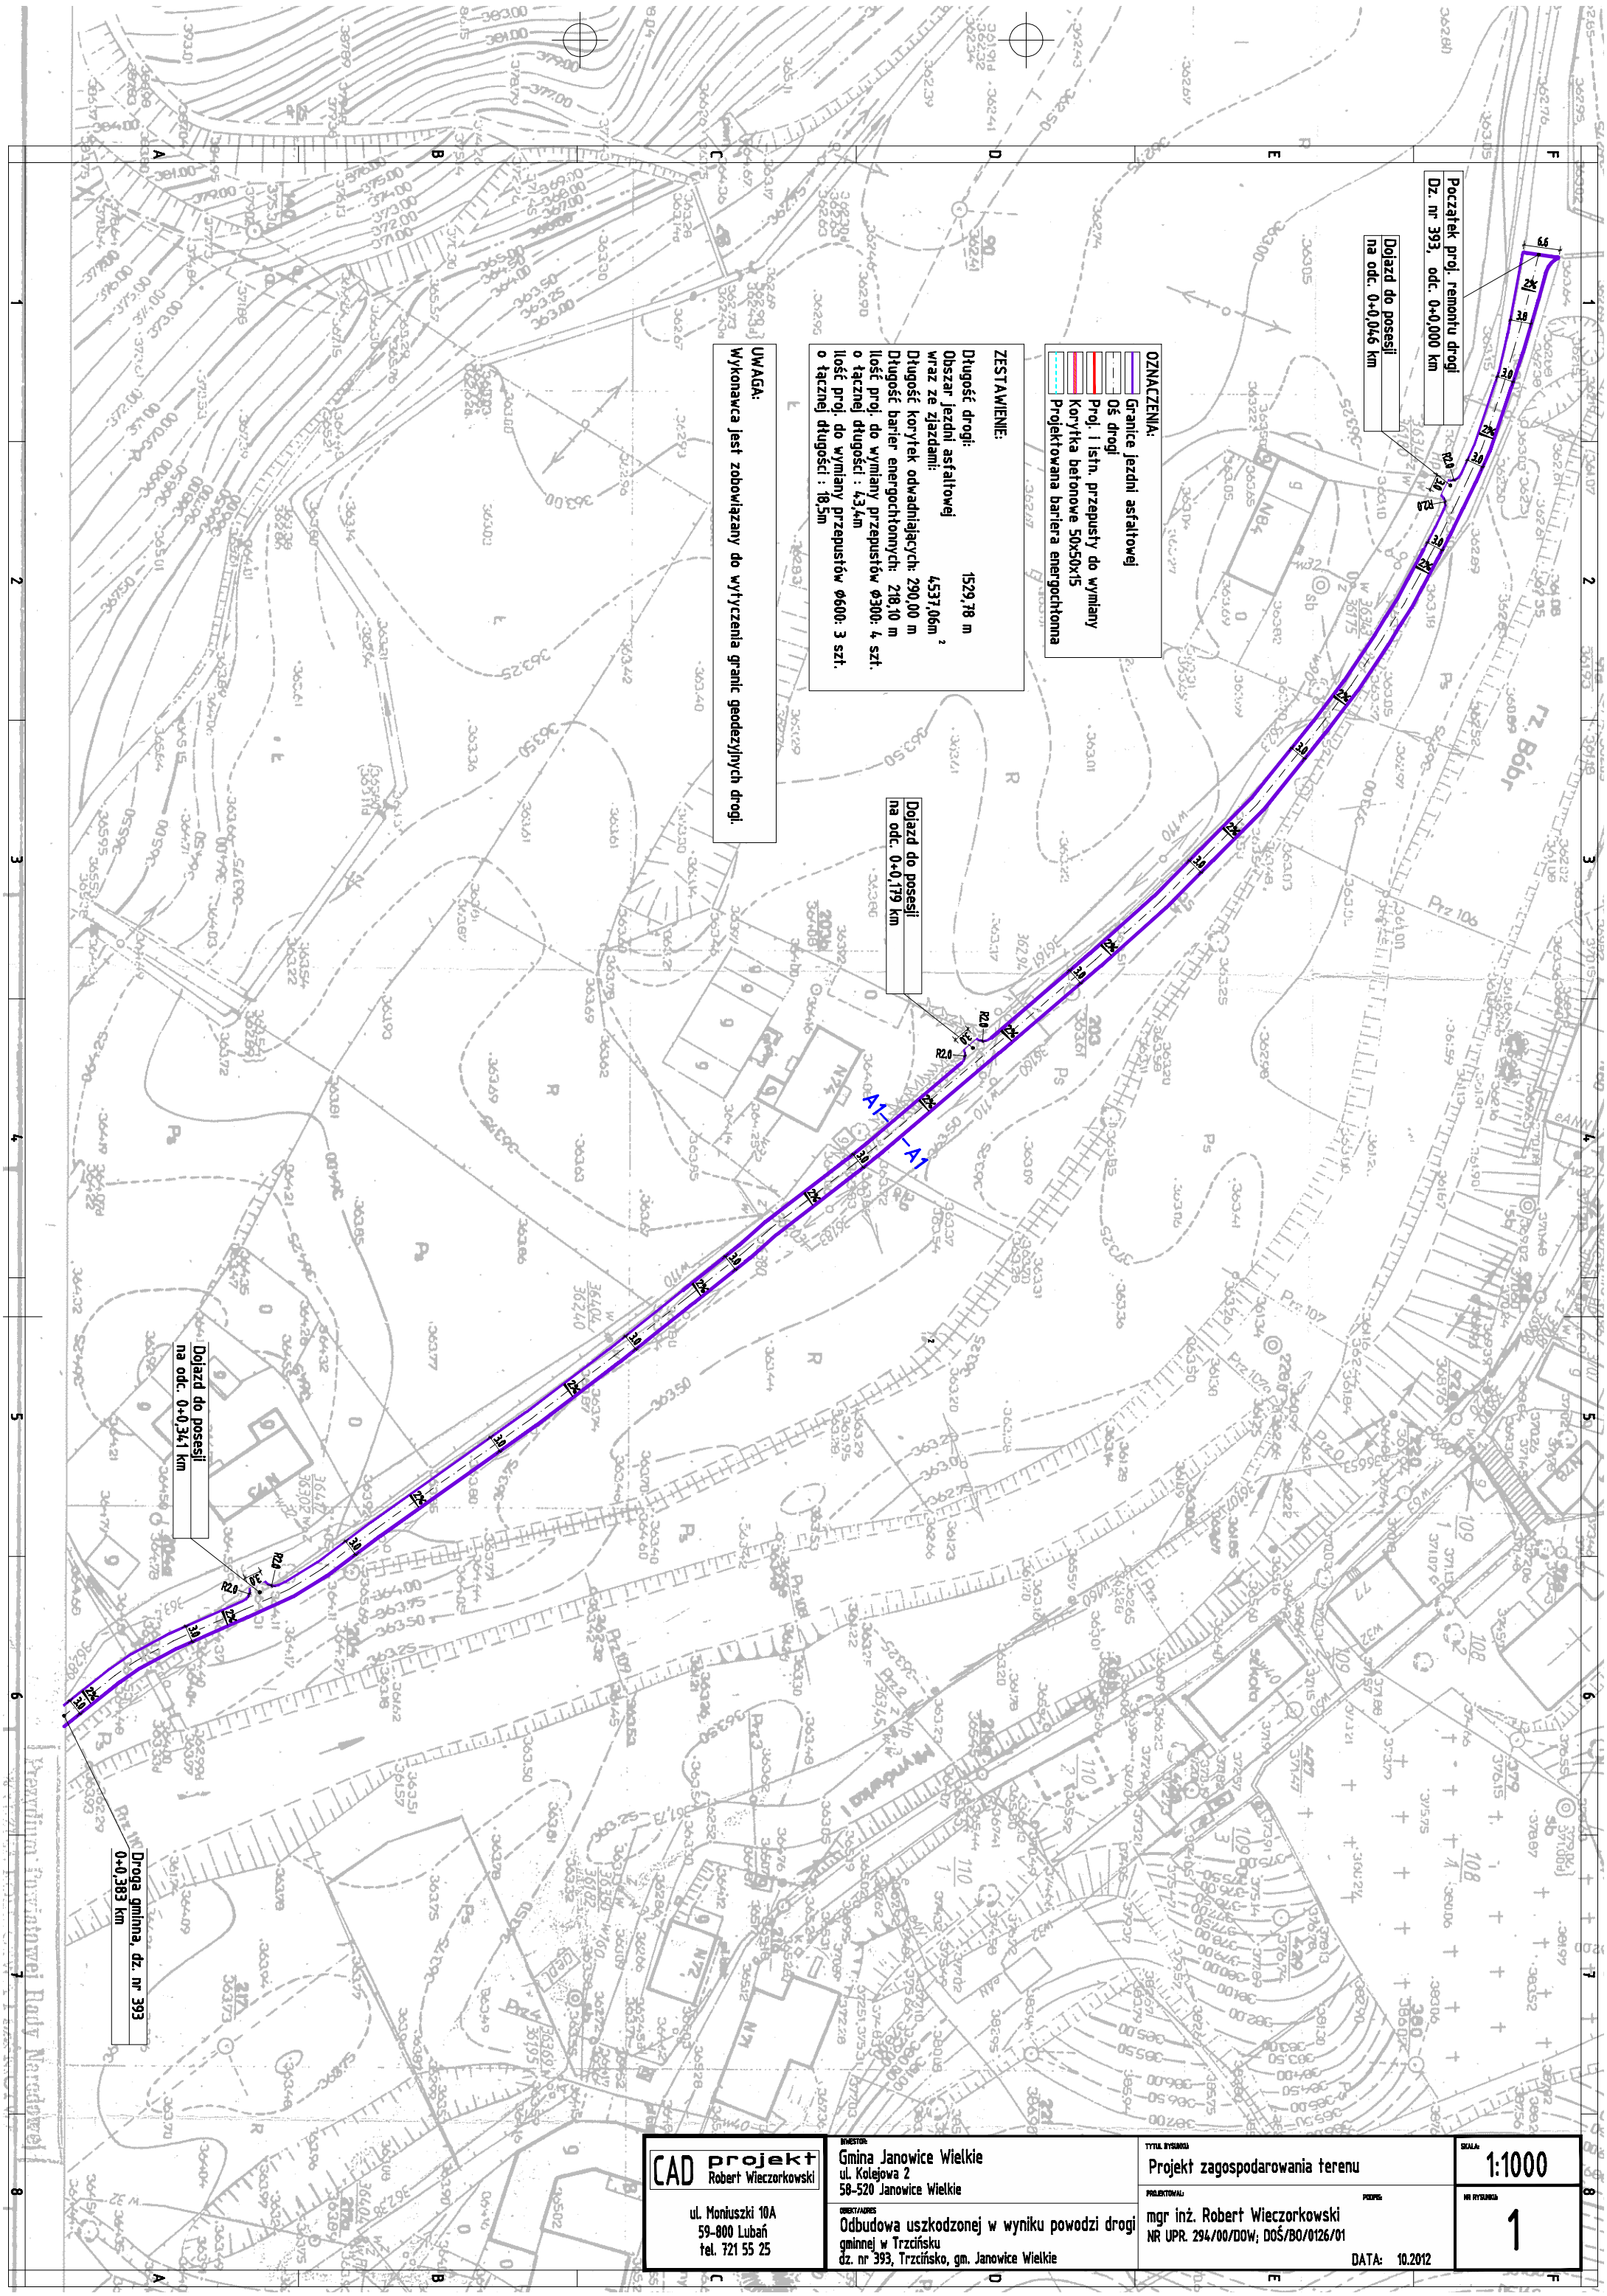

Początek proj. remontu drogi
Dz. nr 393, odc. 0+0,000 km

Dojazd do posesji
na odc. 0+0,046 km

ZESTAWIENIE:	
Długość drogi:	1529,78 m
Obszar jezdnii asfaltowej wraz ze zjazdami:	4,537,06m ²
Długość korytek odwadniających:	290,00 m
Długość barier energochłonnych:	218,10 m
Ilość proj. do wymiany przepustów Ø300:	4 szt.
Ilość proj. do wymiany przepustów Ø600:	3 szt.
Ilość proj. do wymiany przepustów Ø1200:	1 szt.

- OZNACZENIA:**
- Granice jezdnii asfaltowej
 - Oś drogi
 - Proj. i istn. przepusty do wymiany
 - Korytka betonowe 50x50x15
 - Projektowana bariera energochłonna

UWAGA:
Wykonawca jest zobowiązany do wytyczenia granic geodezyjnych drogi.

Dojazd do posesji
na odc. 0+0,179 km

Dojazd do posesji
na odc. 0+0,341 km

Droga gminna, dz. nr 393
0+0,383 km

CAD projekt
Robert Wierczkowski

ul. Moniuszki 10A
59-800 Lubiąż
tel. 721 55 25

INWESTOR
Gmina Janowice Wielkie
ul. Kolejowa 2
58-520 Janowice Wielkie

OPRACOWANIE
Odbudowa uszkodzonej w wyniku powodzi drogi
gminnej w Trzcianku
dz. nr 393, Trzcianko, gm. Janowice Wielkie

Tytuł rysunku
Projekt zagospodarowania terenu

PROJEKTOWAŁ
mgr inż. Robert Wierczkowski
NR UPR. 294/00/DOW, DOŚ/BO/0126/01

DATA: 10.2012

SKALA
1:1000

NR RYSUNKU
1