


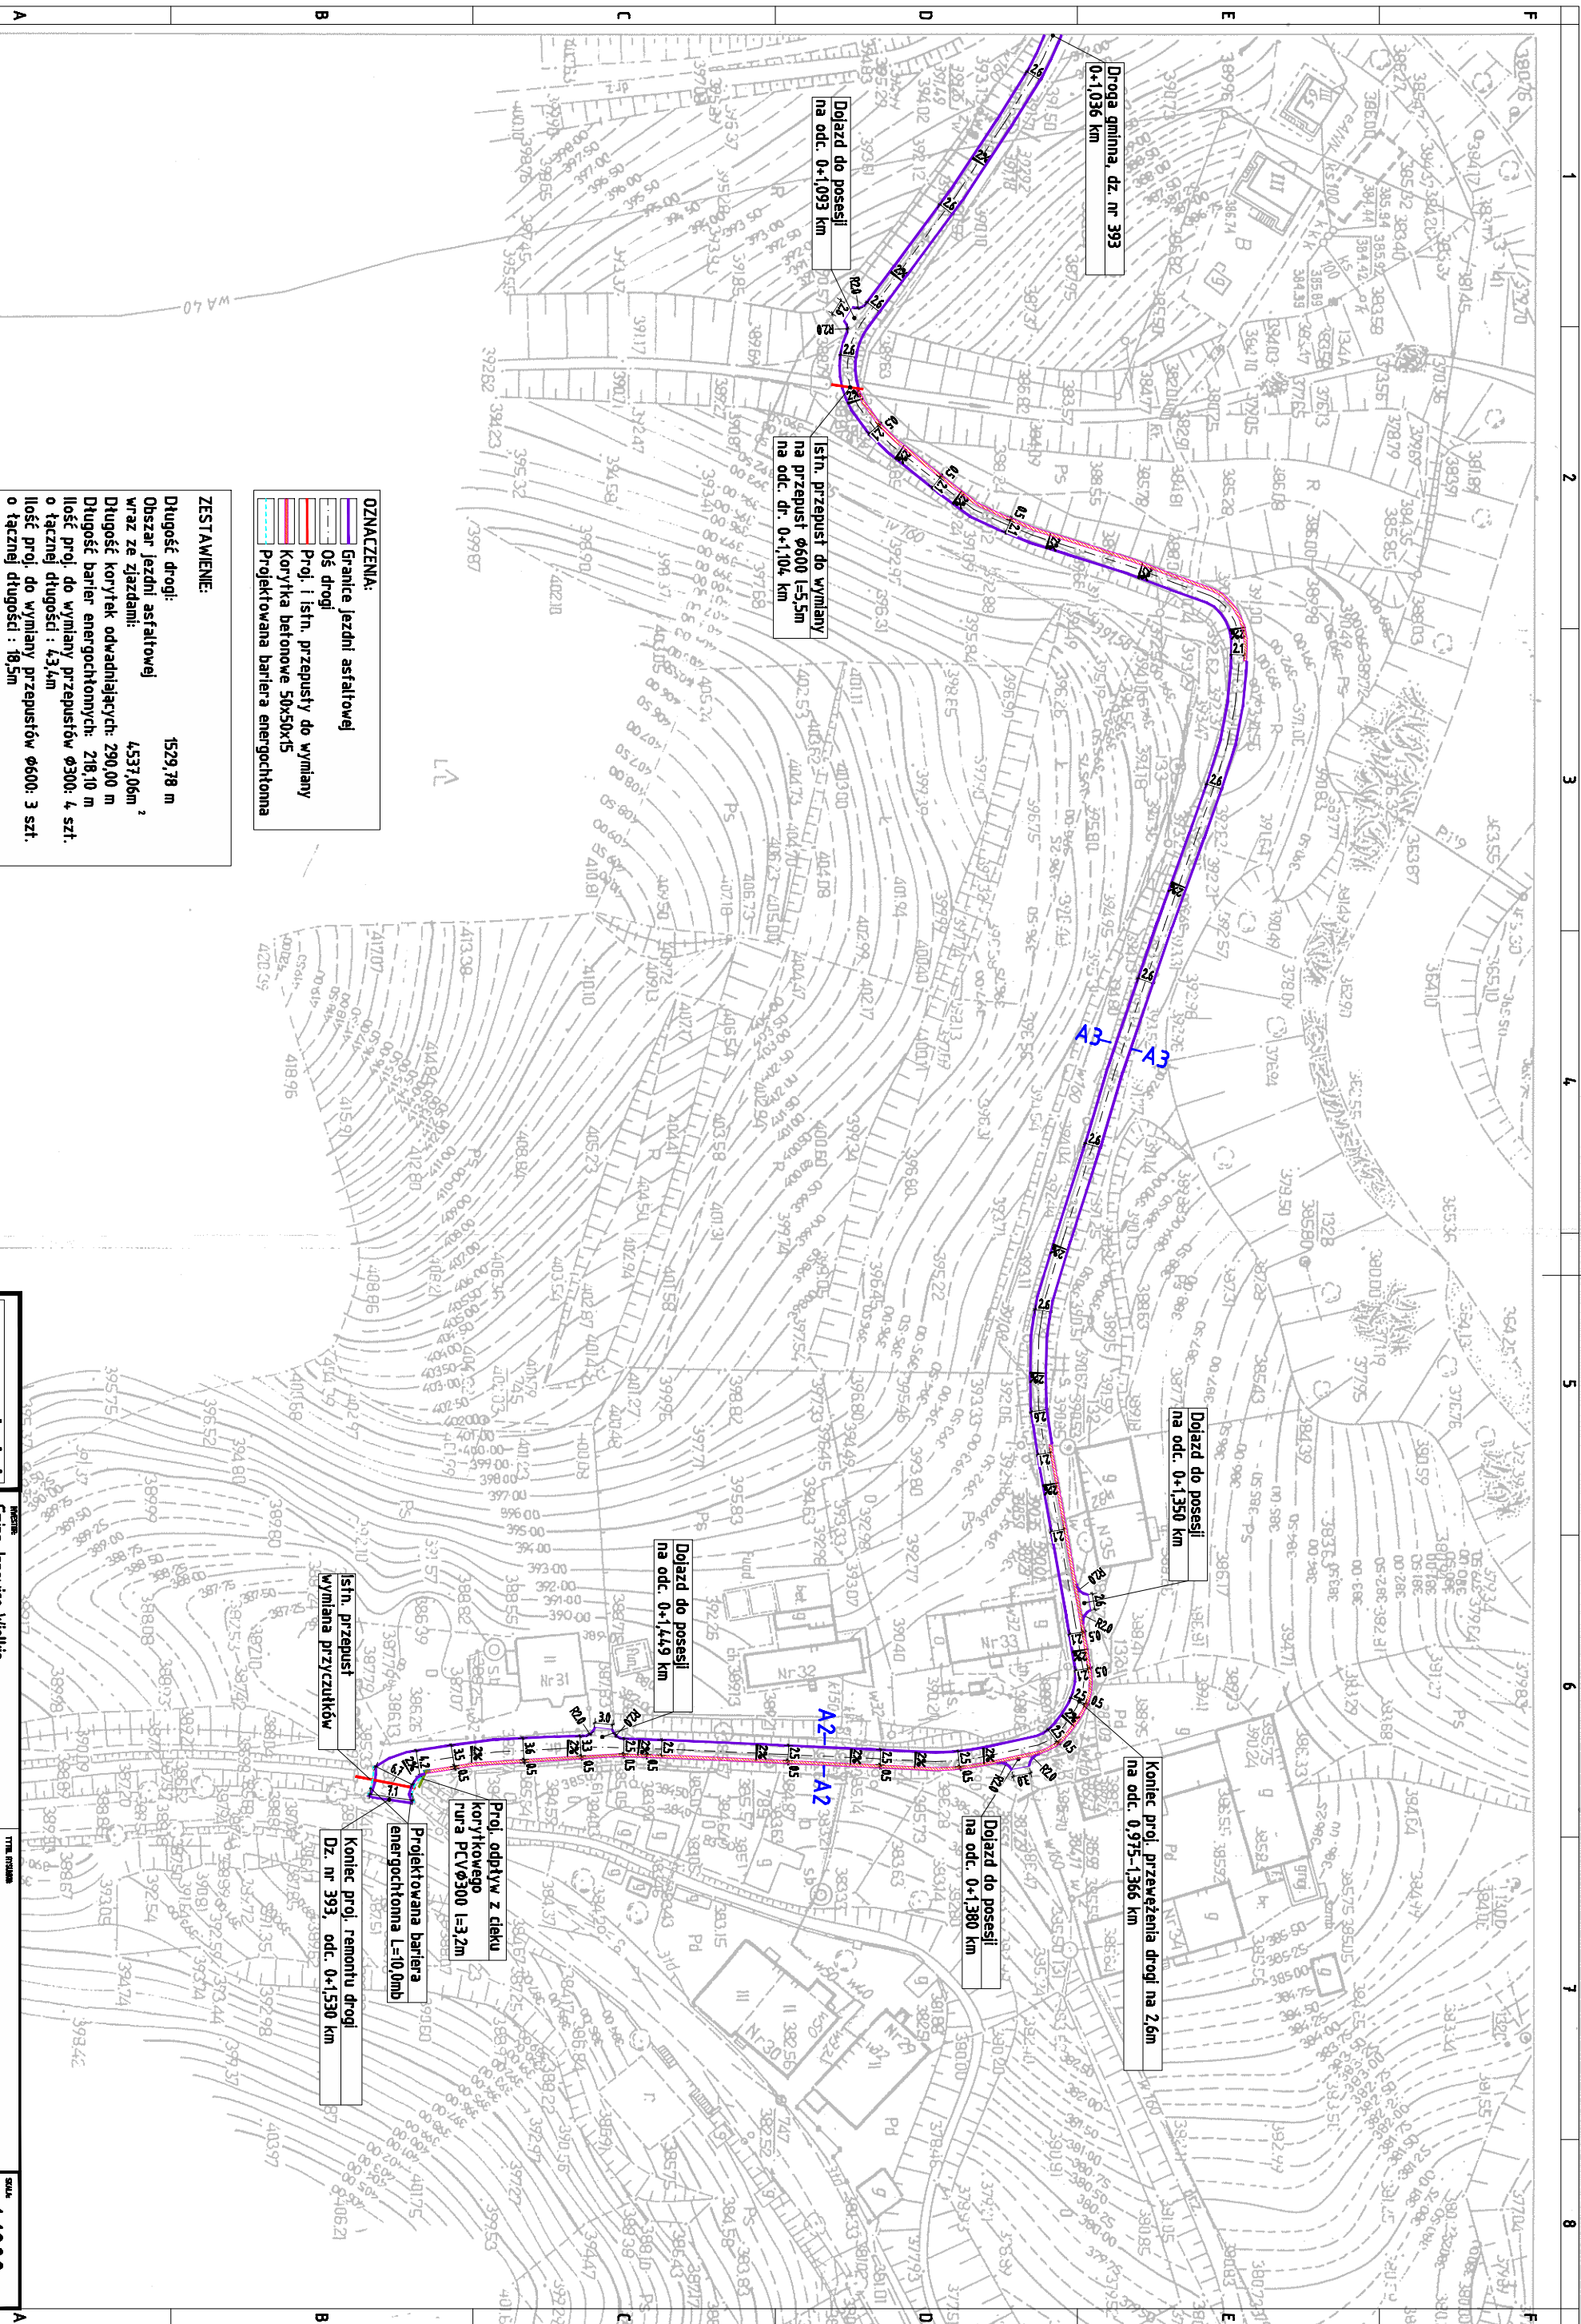

- OZNACZENIA:**
- Granice jezdni asfaltowej
 - Oś drogi
 - Proj. i istn. przepustы do wymiany
 - Korytka betonowe 50x50x15
 - Projektowana bariera energochłonna

ZESTAWIENIE:

Długość drogi: 1529,78 m

Obszar jezdni asfaltowej wraz ze zjazdami: 4,537,06m²

Długość korytek odwadniających: 290,00 m

Długość barier energochłonnych: 218,10 m

Ilość proj. do wymiany przepustów Ø300: 4 szt.

Ilość proj. do wymiany przepustów Ø600: 3 szt.

Ilość proj. do wymiany przepustów Ø600: 3 szt.

o łącznej długości : 43,4m

Ilość proj. do wymiany przepustów Ø600: 3 szt.

o łącznej długości : 18,5m

UWAGA:

Wykonawca jest zobowiązany do wytyczenia granic geodezyjnych drogi.

CAD Projekt Robert Wierczkowski	PROJEKT Gmina Janowice Wielkie ul. Kołpaka 2 58-520 Janowice Wielkie	Tytuł projektu Projekt zagospodarowania terenu	Skala 1:1000
ul. Komarski 10A 59-800 Lubią tel. 71 55 25	Wykonawca Gmina Janowice Wielkie ul. Kołpaka 2 58-520 Janowice Wielkie	Projektant mgr inż. Robert Wierczkowski NR UPK: 294/00/DOW; 005/80/078/01	NR projektu 4
DATA: 10.2012			