


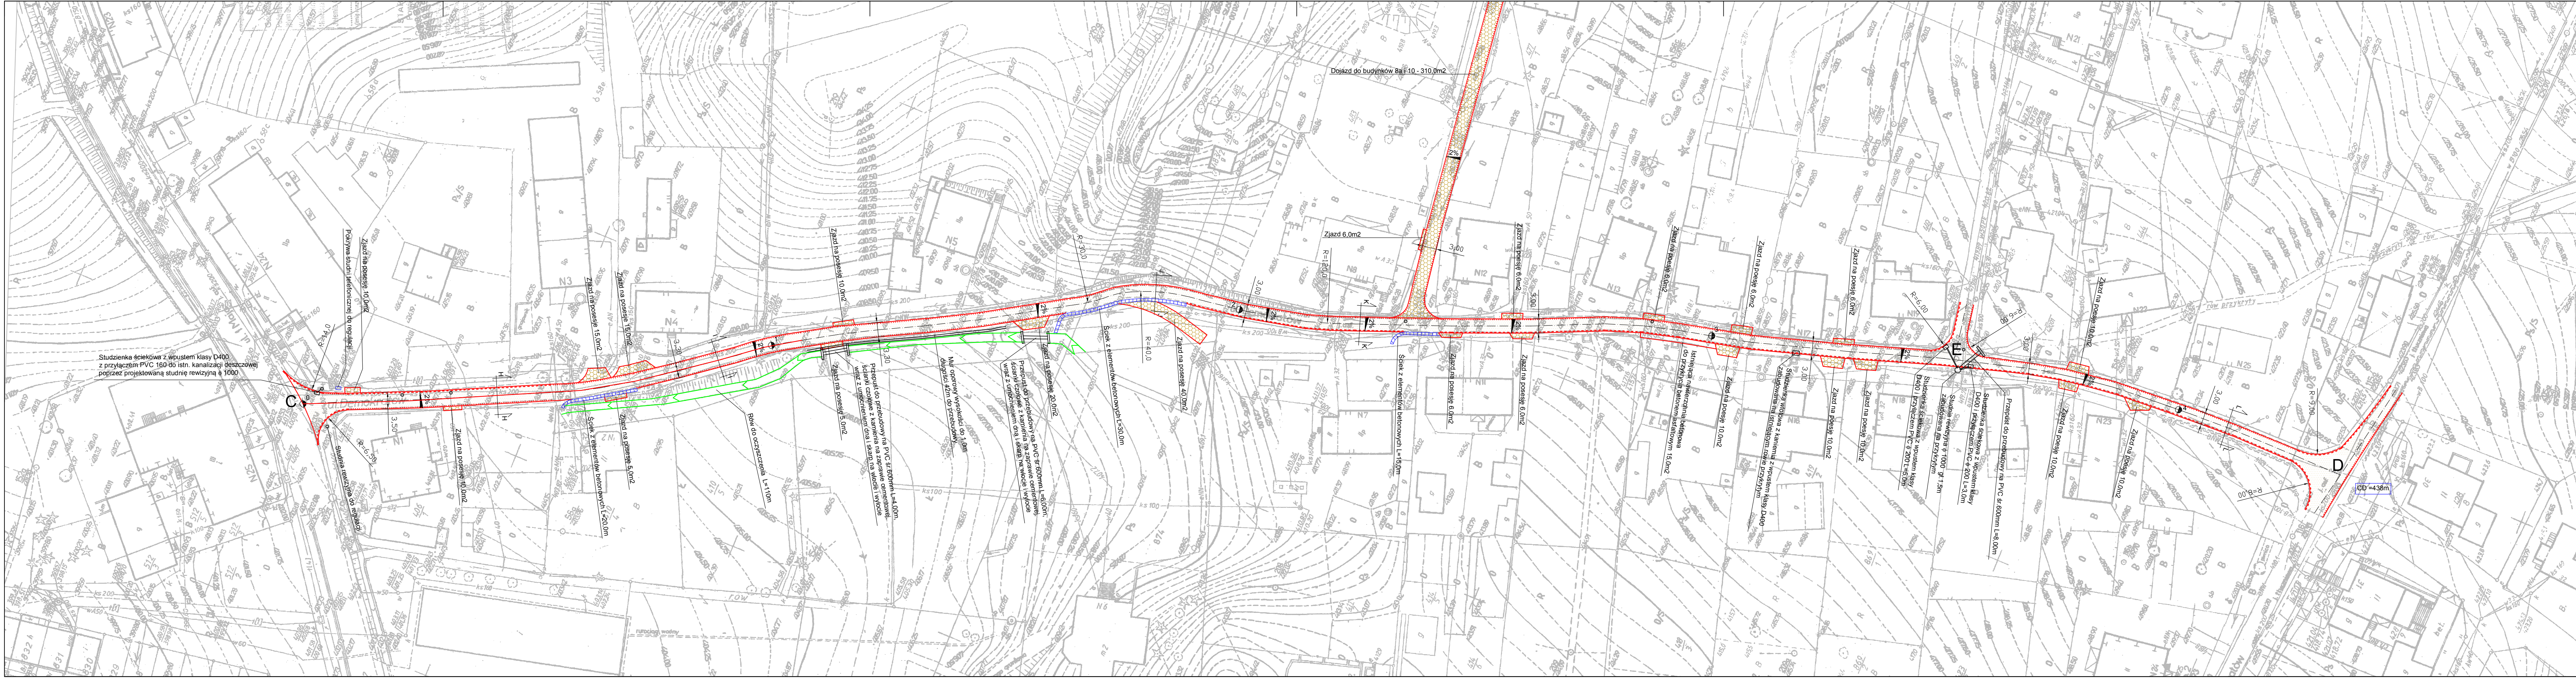

- LEGENDA:
- Nawierzchnia górze
 - Nawierzchnia górze
 - Kolejność wypływu na teren
 - Kolejność wypływu na teren
 - Korpusz kłopotliwy
 - Przebieg
 - Wypływ z przyłącza

Pracownia Projektowa JF-PROJEKT inż. Jacek Fortuna ul. Wolności 33/1, 58-500 Jelenia Góra				
INWESTOR	Gmina Janowice Wielkie ul. Kolejowa 2, 58-520 Janowice Wielkie			
OBIEKT	Przebudowa dróg gminnych ul. Demokratów (1227002), Pionierskiej (1227009) oraz łącznika Pionierska-Demokratów (1227017) w Janowicach Wielkich			BRANŻA: drogowa
TYTUŁ RYSUNKU	PROJEKT ZAGOSPODAROWANIA TERENU Odcinek C-D			SKALA: 1 : 500
PROJEKTANT	mgr inż. Jerzy Bigus	Podpis: Nr. upr. budowlanych: 170087 w specjalności konstrukcyjno-budowlanej	Podpis:	DATA: 25.03.2013
ASYSTENT PROJEKTANTA	inż. Jacek Fortuna		Podpis:	NR RYS.: 2/9
KREŚLONO W "AutoCad"	MK PROJEKT Maciej Kaczor, ul. Borówkowa 9a, 58-500 Jelenia Góra			Nr licencji: 351-93933939