


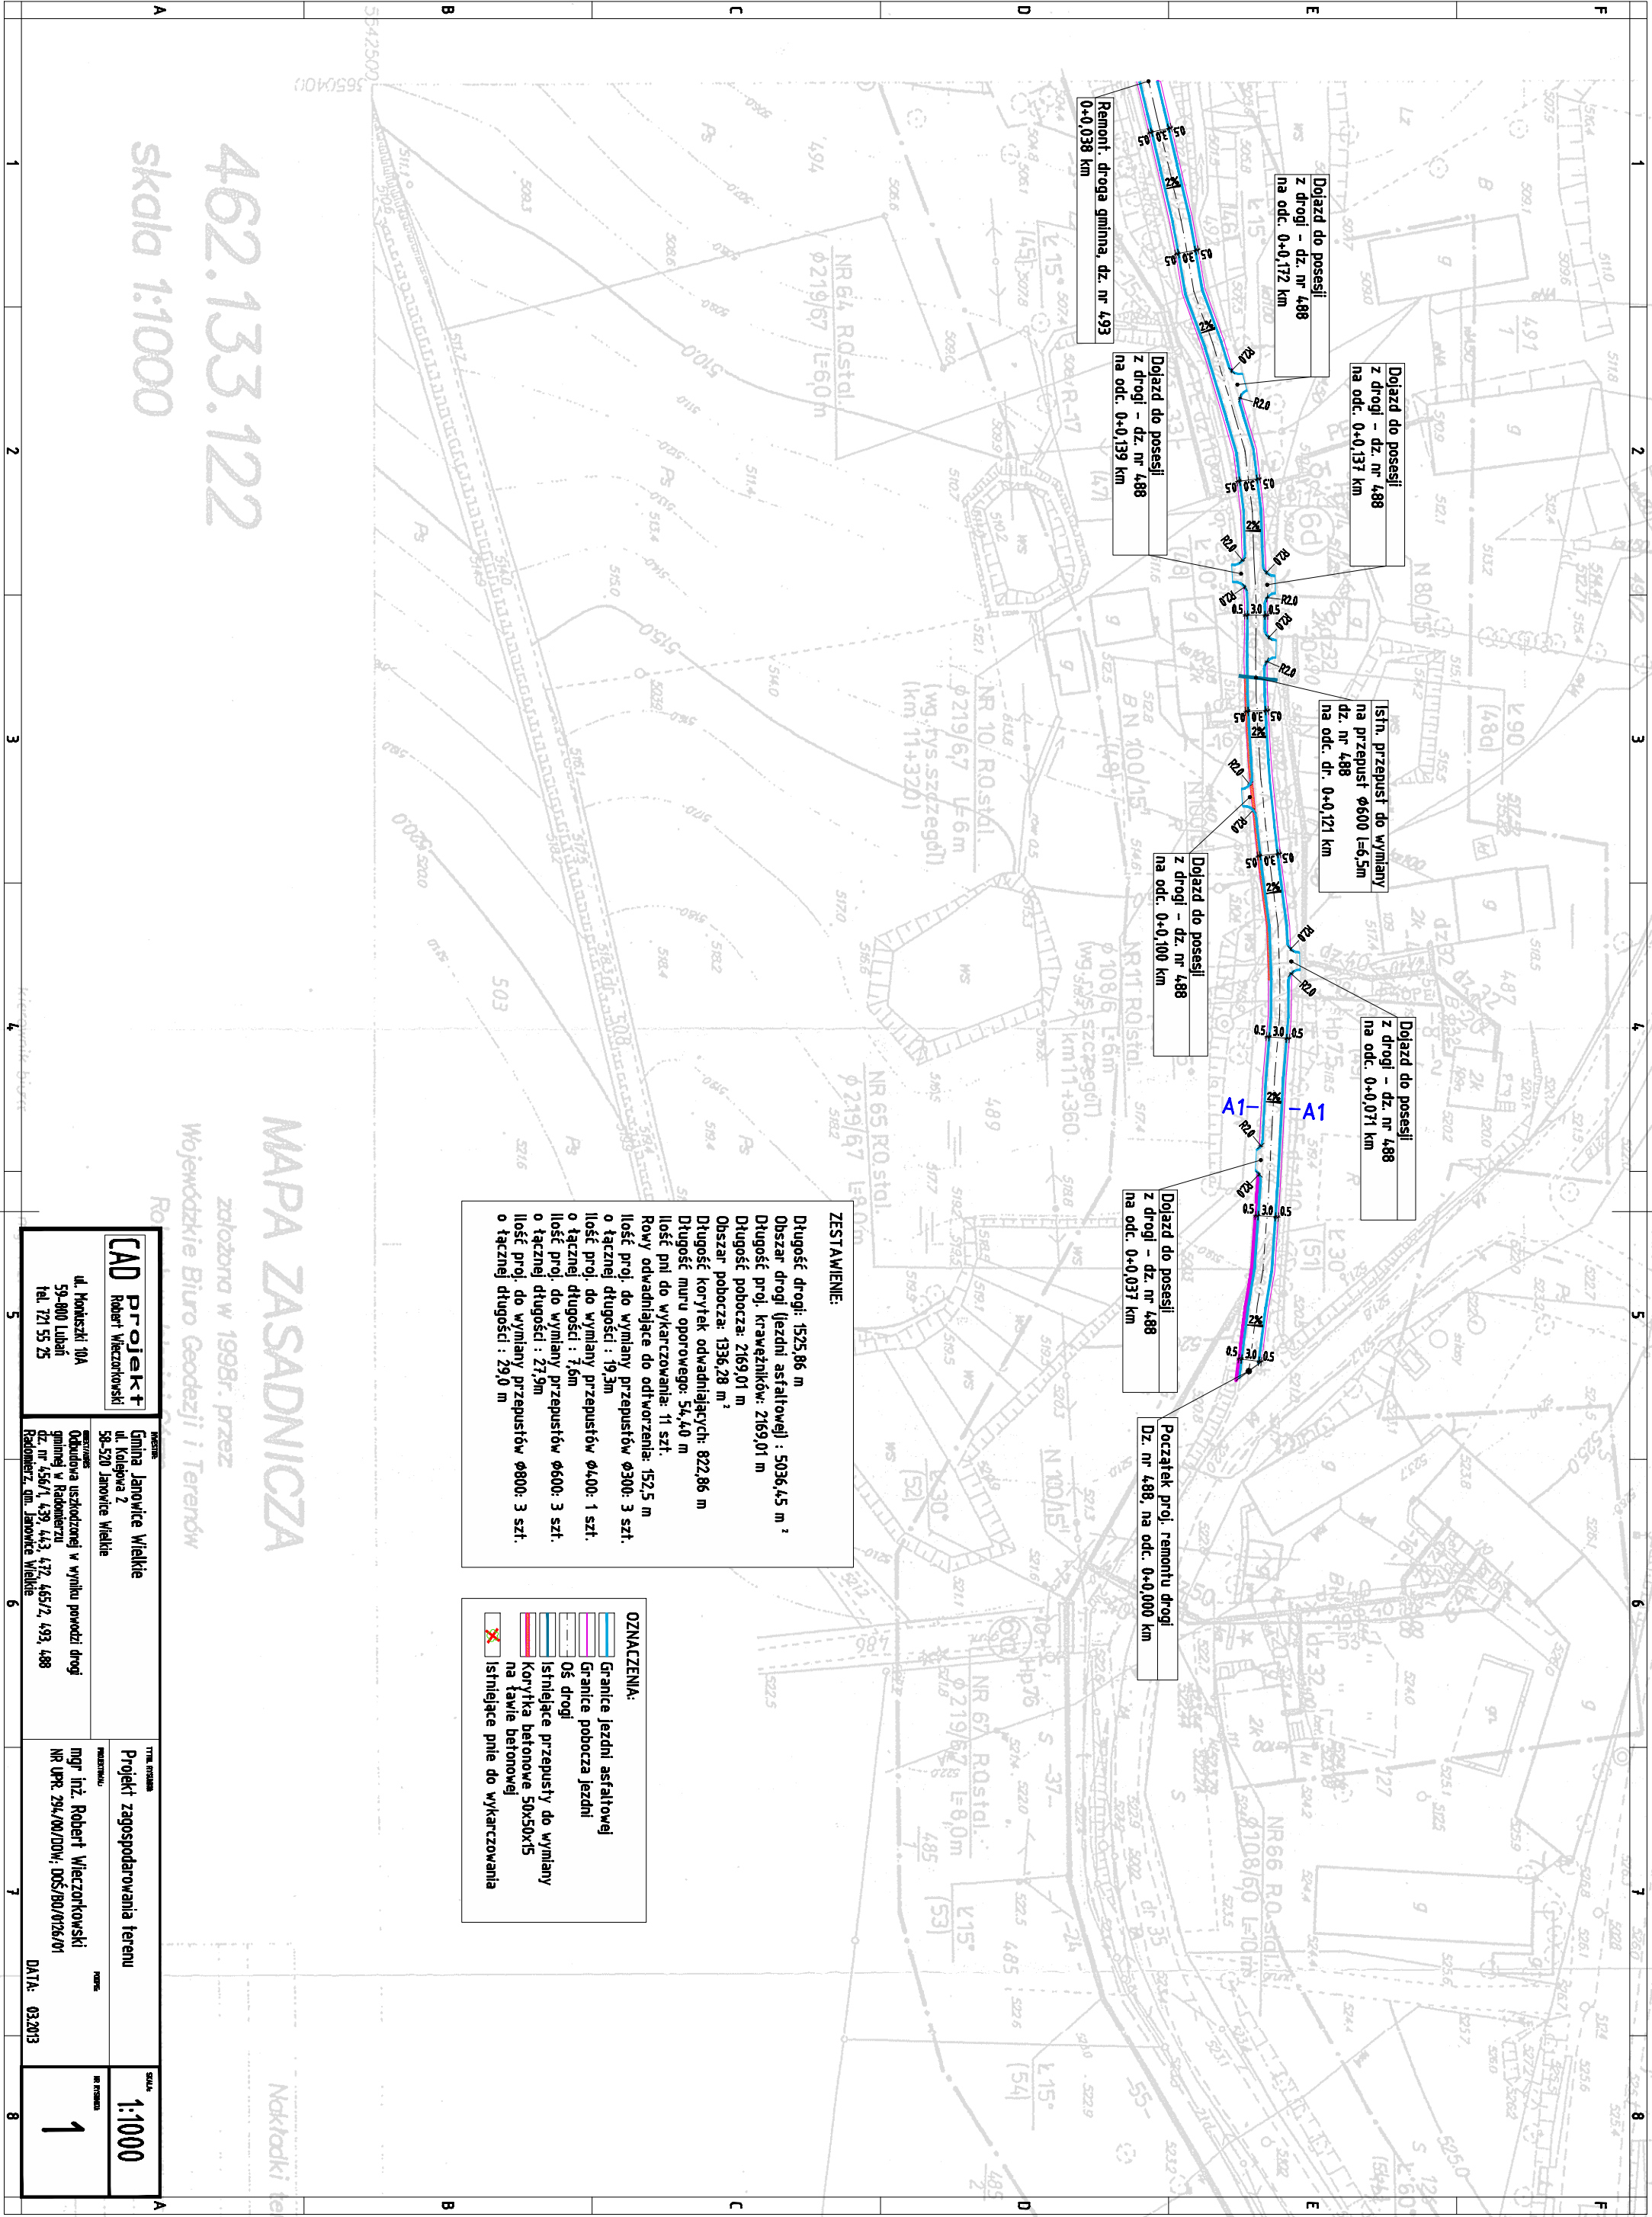

462.133.122

skala 1:1000

MAPA ZASADNICZA

zalożona w 1998r. przez
Wojewódzkie Biuro Geodezji i Terenów

CAD Projekt Robert Wierczkowski		Miejscowość: Gmina Janowice Wielkie ul. Kolejowa 2 58-520 Janowice Wielkie		Tytuł projektu: Projekt zagospodarowania terenu		Skala: 1:1000	
ul. Monaszczy 10A 59-800 Lubiąż tel. 71 55 55 55		Odbiorca: Oddział gospodarki w wyniku powołania drogi dz. nr 456/1, 459, 443, 472, 465/2, 493, 498 Radomierz, gm. Janowice Wielkie		mgr inż. Robert Wierczkowski NR UPR. 294/00/DW; DOŚ/80/0726/01		Data: 03.2013	
						1	