
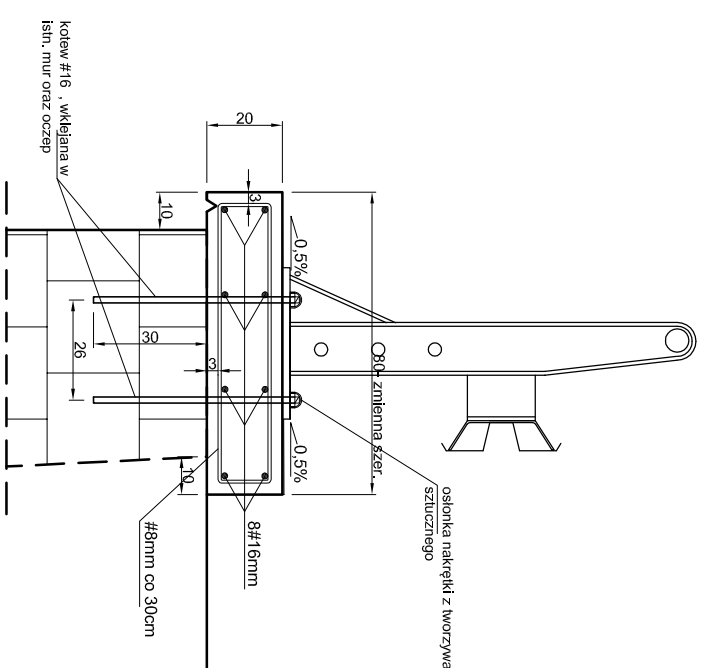


Zbrojenie oczepu żelbetowego , montaż barieroporęczny

PRZEKRÓJ POPRZECZNY MUROU OPOROWEGO - ZAKRES ROBÓT DLA MUROU:

M1 - 0+040-0+065 (zgodnie z kilometrażem na rys 1)

M3- 0+113 - 0+142

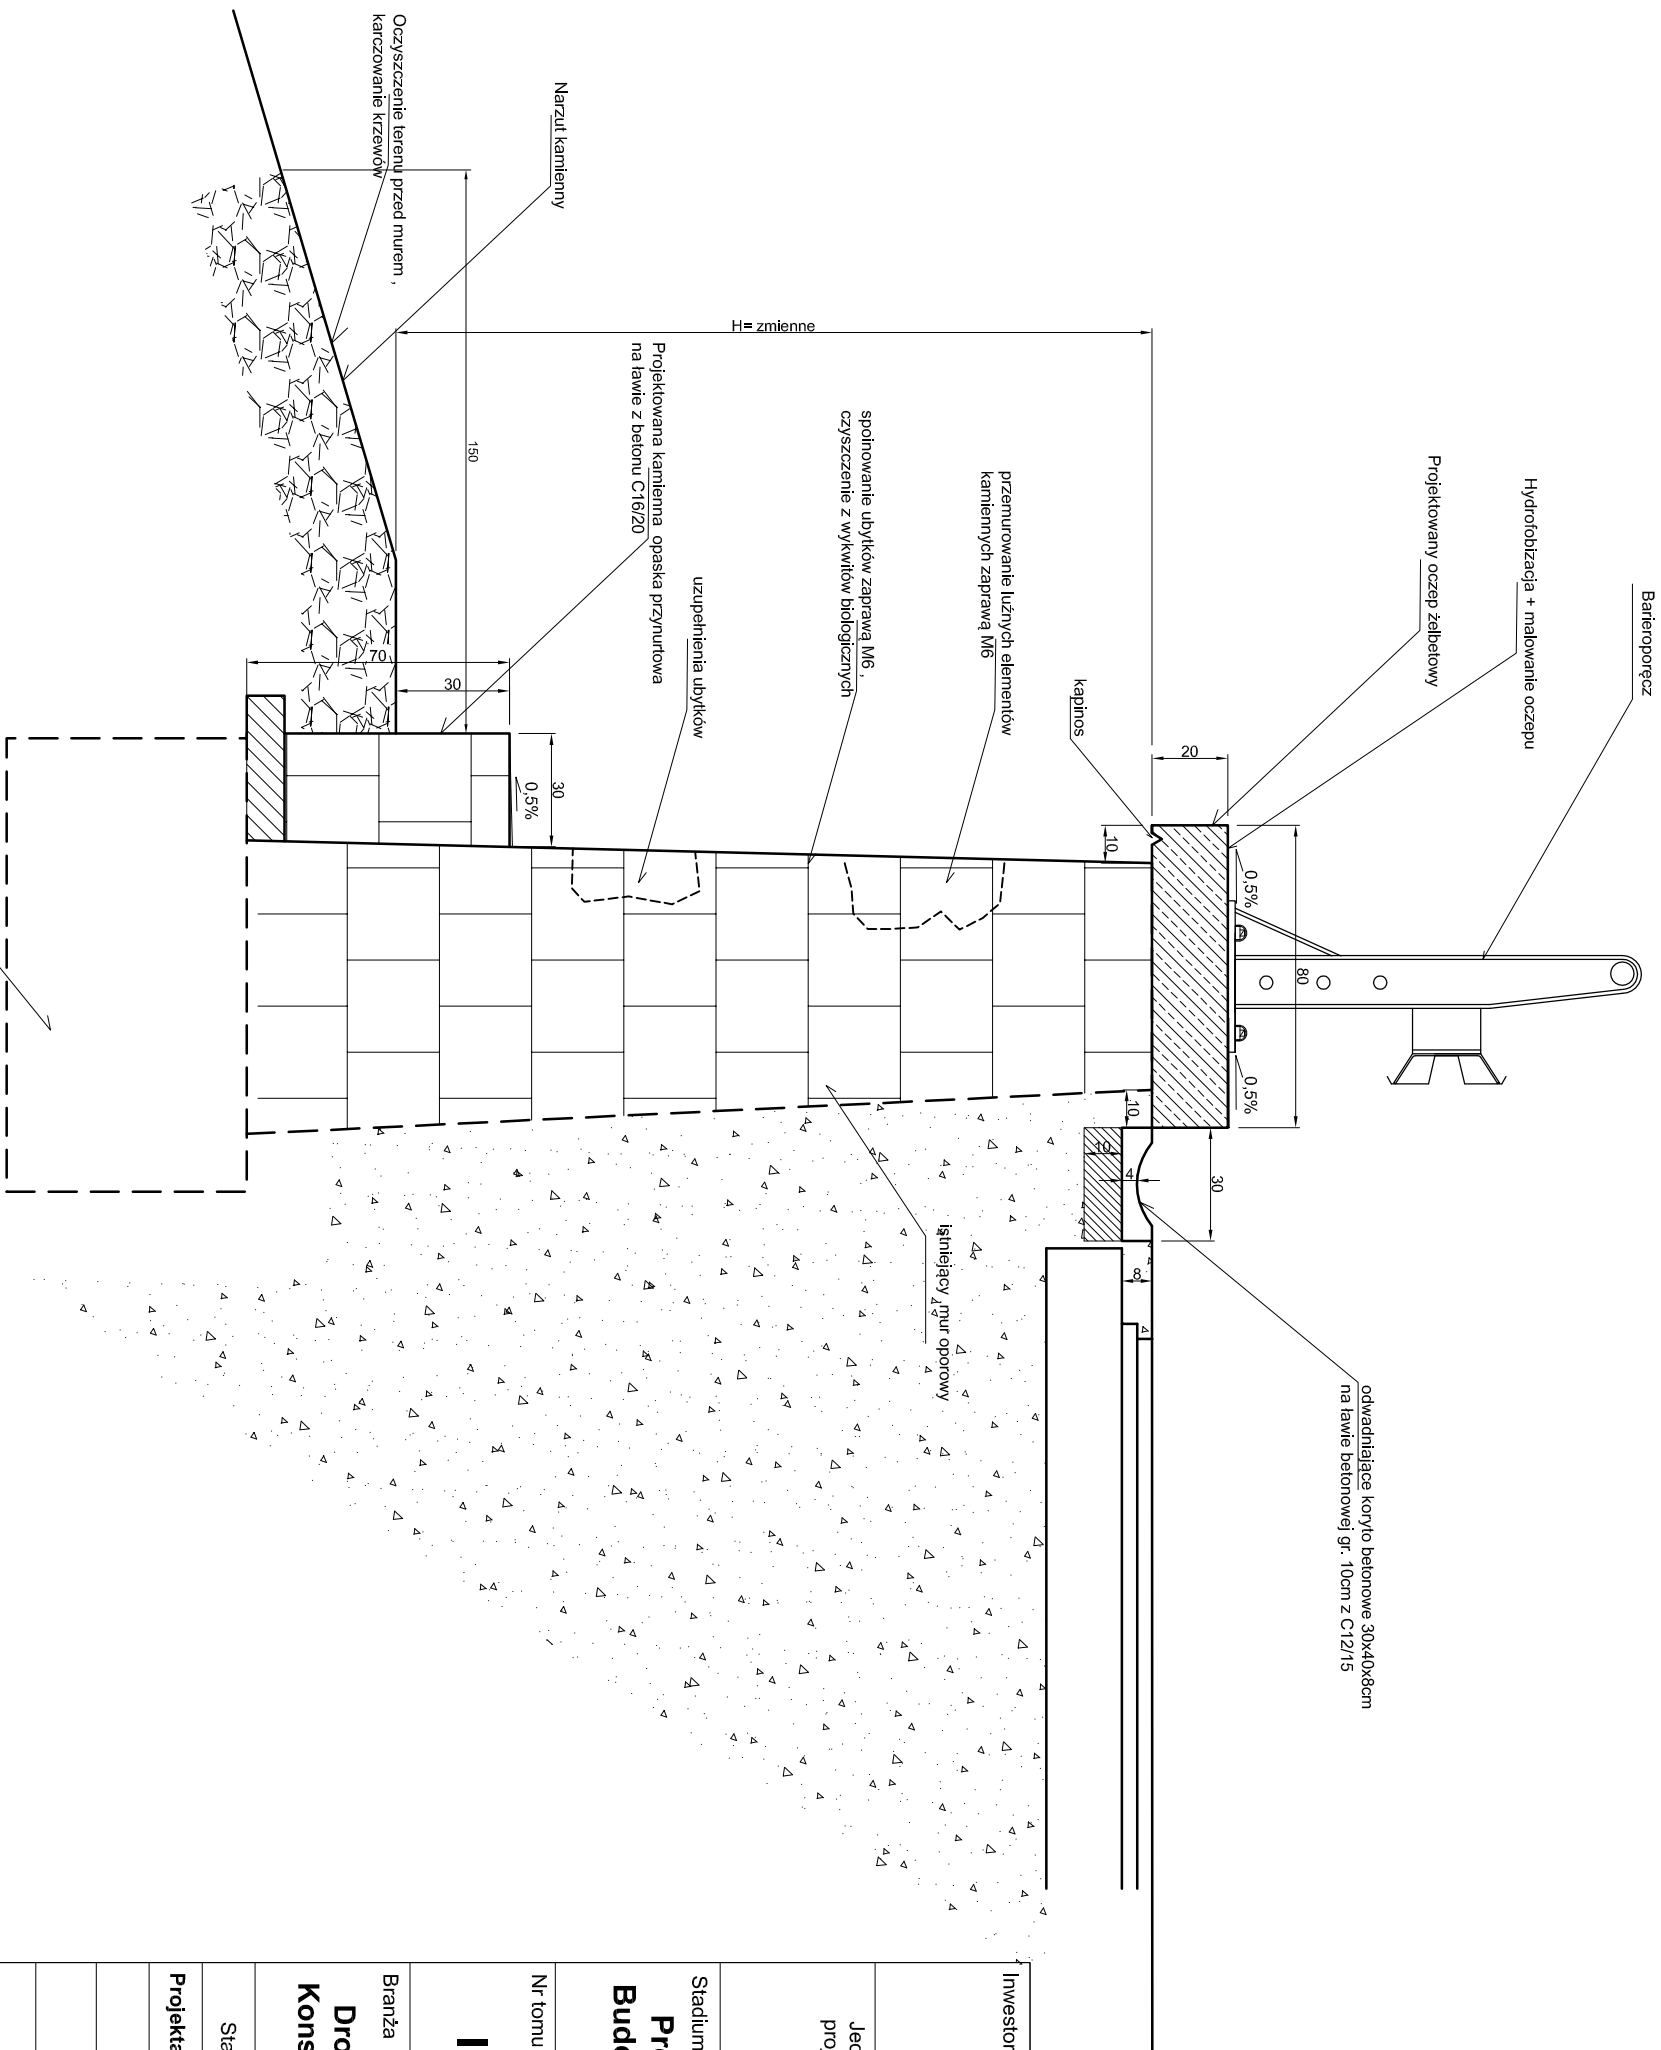

BETON KONSTRUKCYJNY C25/30 W8 F150 N4
STAL ZBROJENIOWA BST500S

Inwestor / Zamawiający					
Gmina Janowice Wielkie ul. Kolejowa 2 58-520 Janowice Wielkie					
Jednostka projektowa		Biurowo Inżynierskie TRAKT Sędziszaw 50 58-410 Marciszów			
					
Stadium Projekt Budowlany		Zadanie Odbudowa muru oporowego przy ulicy Chłopskiej w Janowicach Wielkich			
Nr tomu I		Lokalizacja inwestycji ul. Chłopska , Janowice Wielkie			
Branża Drogowa Konstrukcja		Tytuł rysunku PRZEKRÓJ POPRZECZNY MURU OPOROWEGO M1, M3 - ZAKRES ROBÓT DO WYKONANIA W RAMACH REMONTU			
Stanowisko		Imię i nazwisko		Podpis	
Projektant		mgr inż. Włodzimierz Lewowski		228/02/DUW	
Nr projektu 13 -13		Skala 1 : 20		Data 09 . 2013	
				Nr egz. 3	
Stadium PB		Branża D/K		Km	
				Nr obiektu	
				Nr tomu I	
				Nr rysunku	
				Rozwija 00	