



PRZEKRÓJ POPRZECZNY MURU OPOROWEGO M3 - ODBUDOWA
km 0+165 - 0+207 (zgodnie z kilometrażem na rys 1)

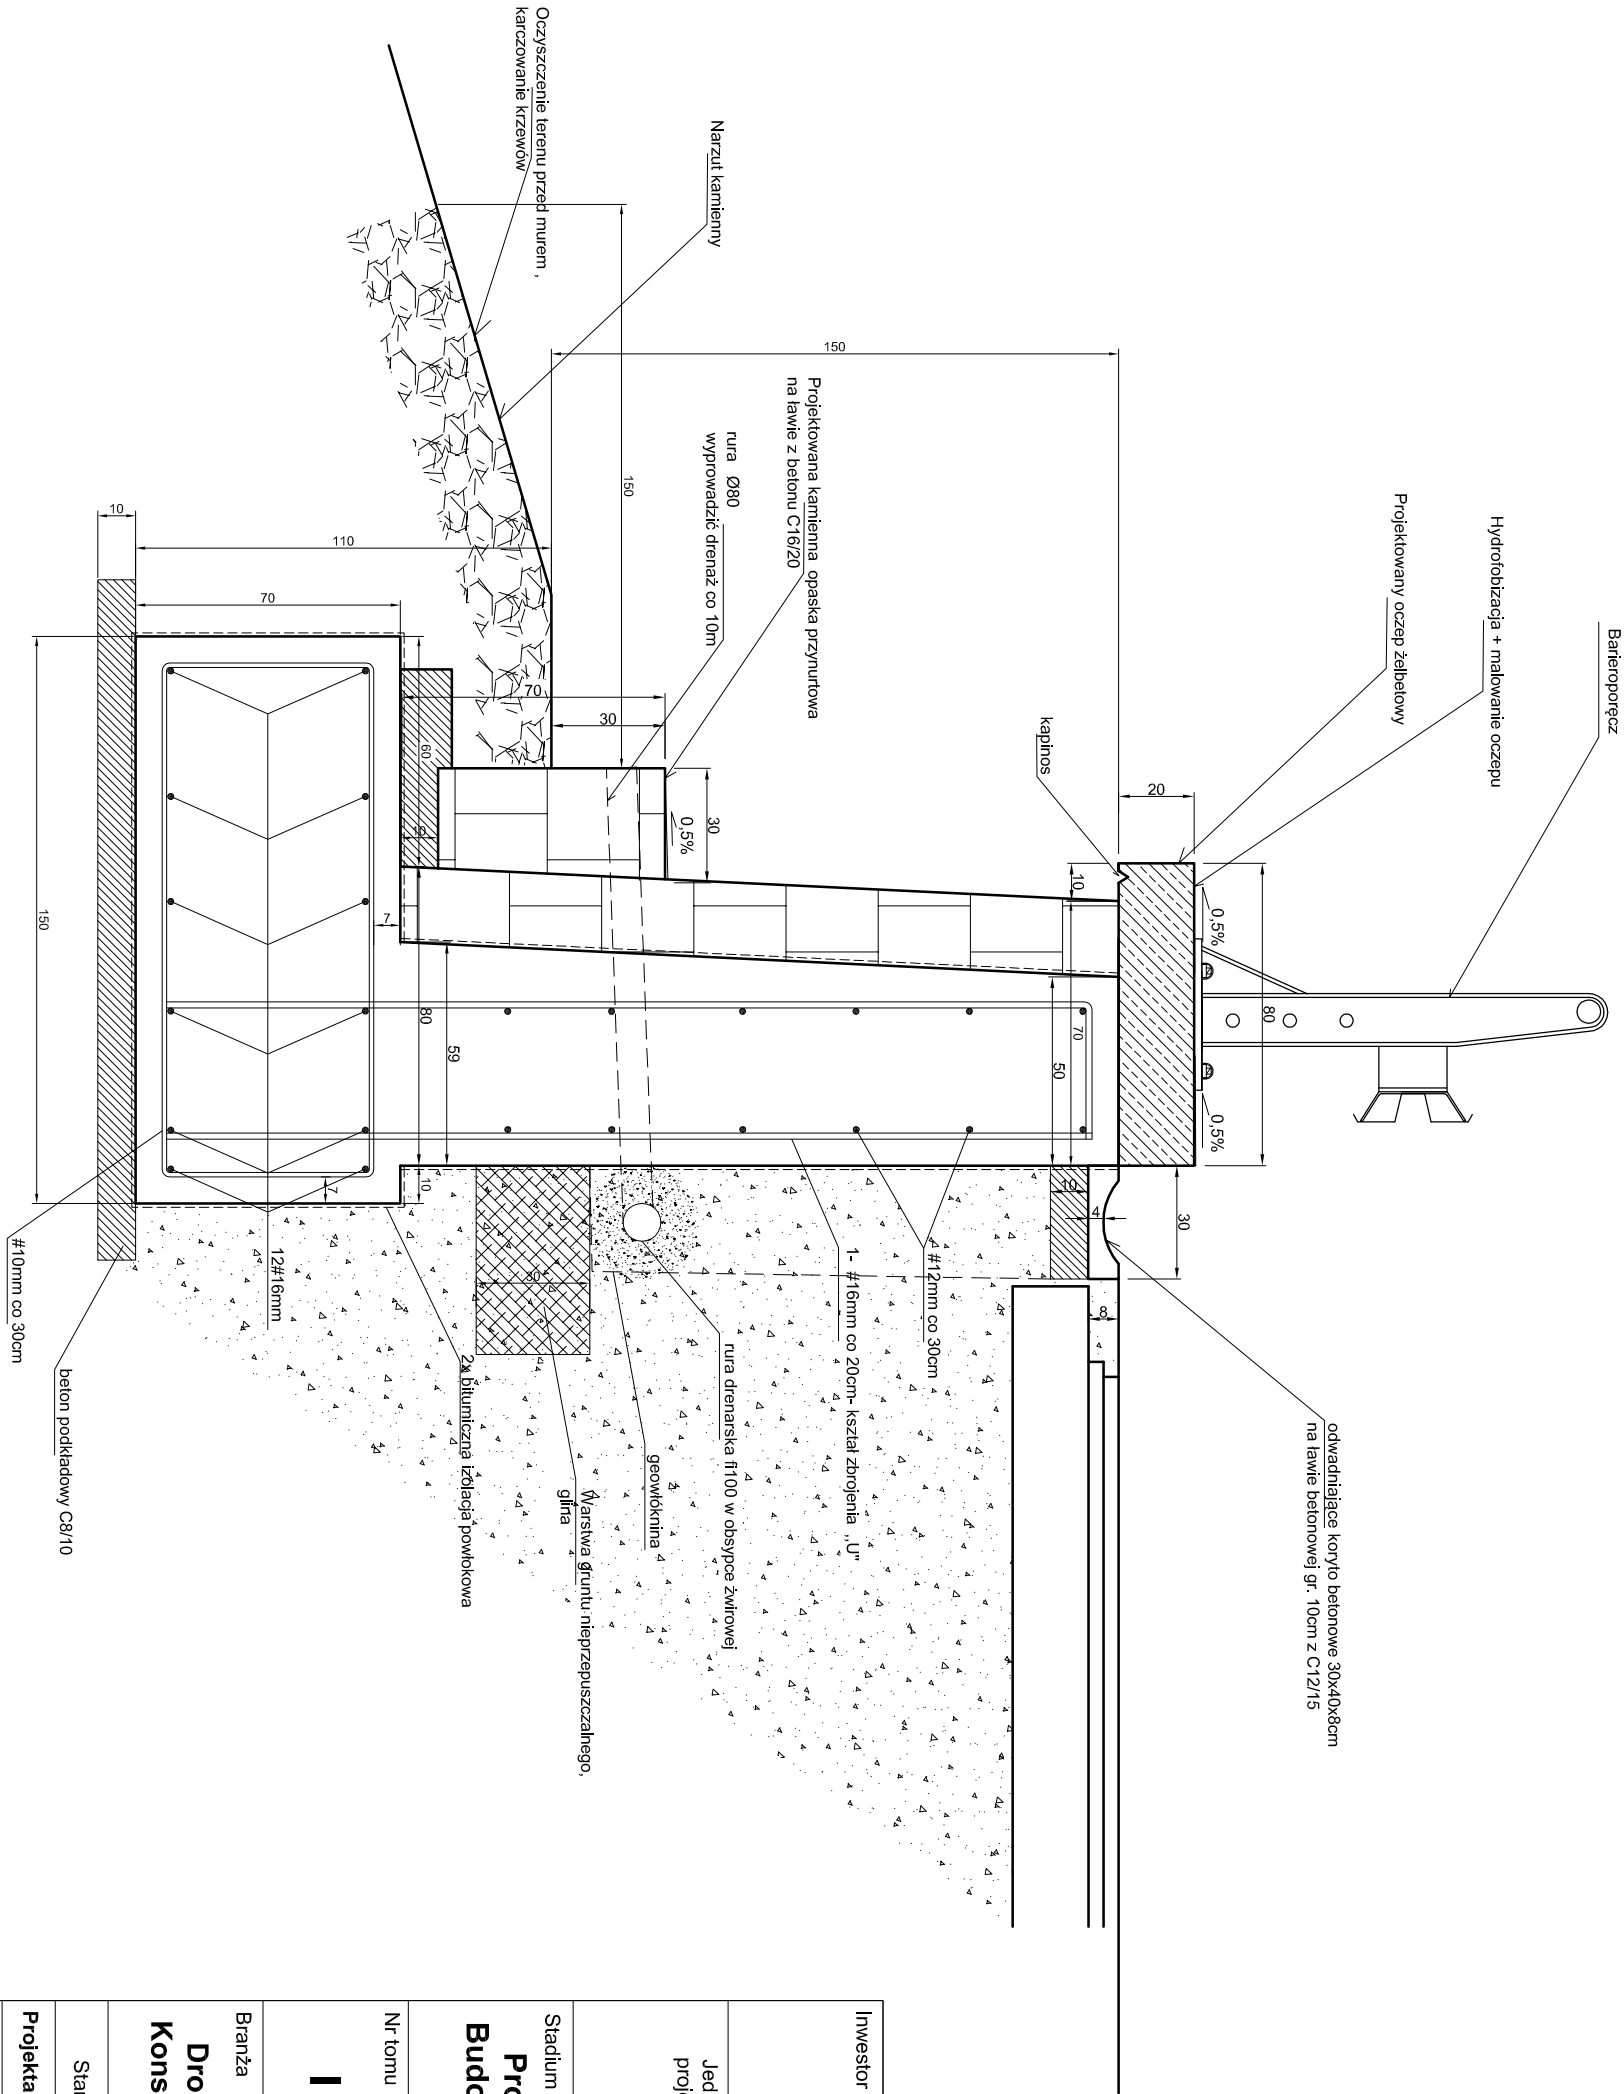

Zbrojenie oczepu żelbetowego , montaż barieroporęczy

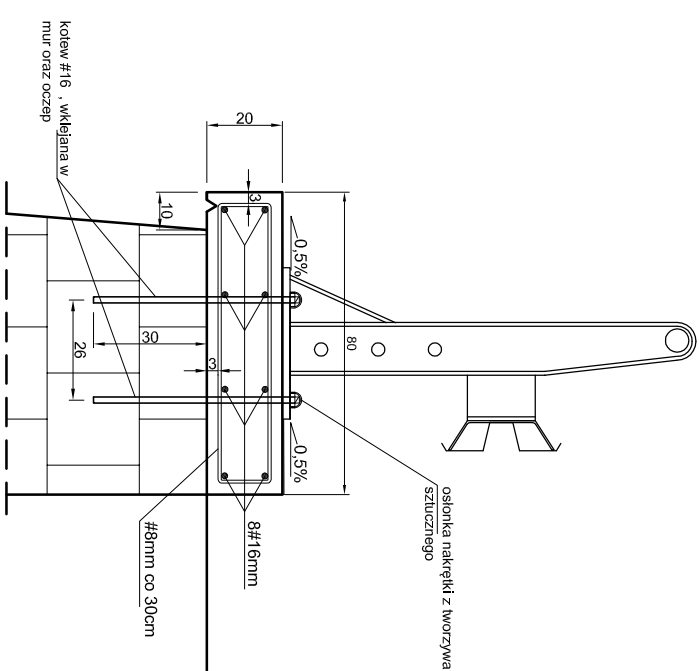

BETON KONSTRUKCYJNY C25 /30 W8 F150 N4
STAL ZBROJENIOWA BST500S

Inwestor / Zamawiający		Gmina Janowice Wielkie ul. Kolejowa 2 58-520 Janowice Wielkie			
Jednostka projektowa	Biurow Inżynierskie TRAKT Sędziszaw 50 58-410 Marciszów	TRAKT			
Stadium Projekt Budowlany	Zadanie	Odbudowa muru oporowego przy ulicy Chłopskiej w Janowicach Wielkich			
Nr tomu I	Lokalizacja inwestycji ul. Chłopska , Janowice Wielkie				
Branża Drogową Konstrukcja	Tytuł rysunku PRZEKRÓJ POPRZECZNY MURU OPOROWEGO M3 - km 0+165- 0+207				
Stanowisko Projektant	Imię i nazwisko mgr inż. Włodzimierz Lewowski	Nr uprawnień 228/02/DUW	Podpis		
Nr projektu 13 -13	Skala 1 : 20	Data 09 . 2013	Nr egz. 8	Nr rys. 8	
Stadium PB	Branża D/K	Km	Nr obiektu I	Nr tomu I	Nr rysunku 00