

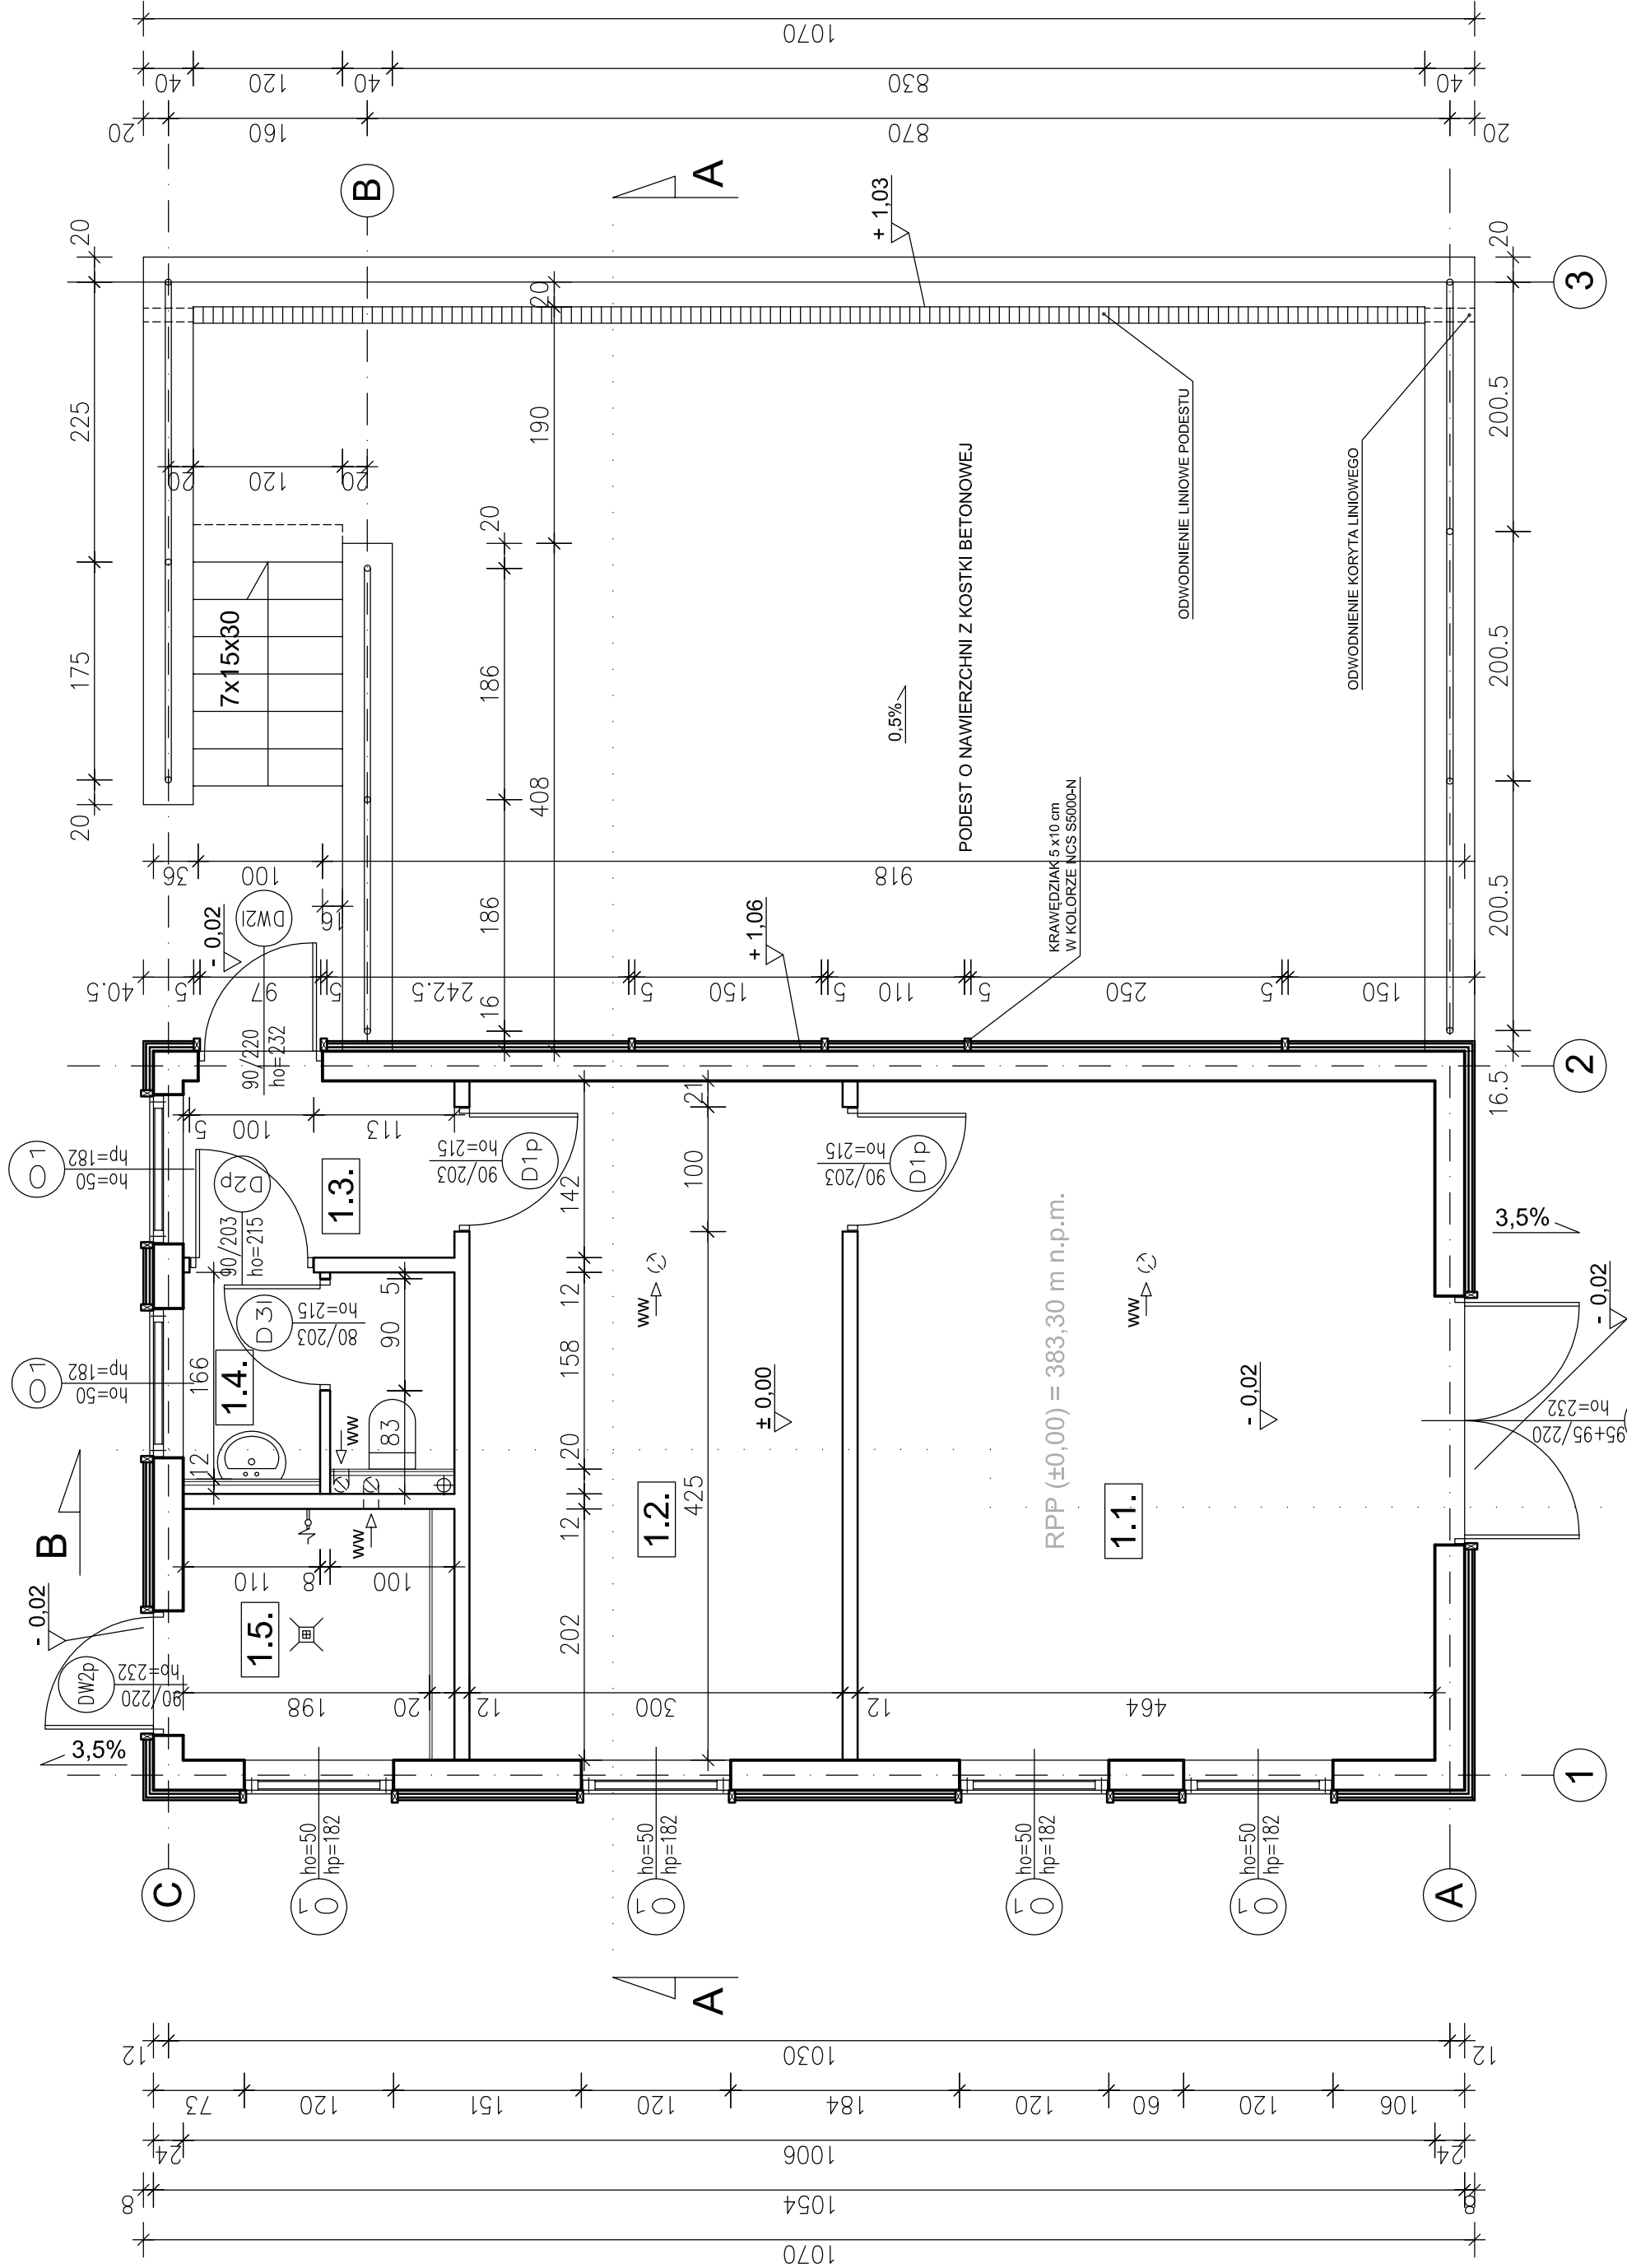


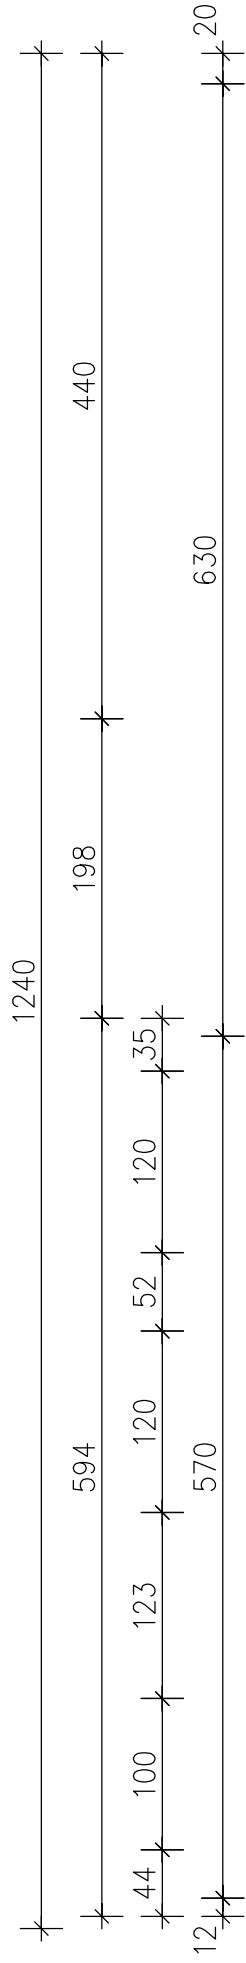


RZUT PRZYZIEMI

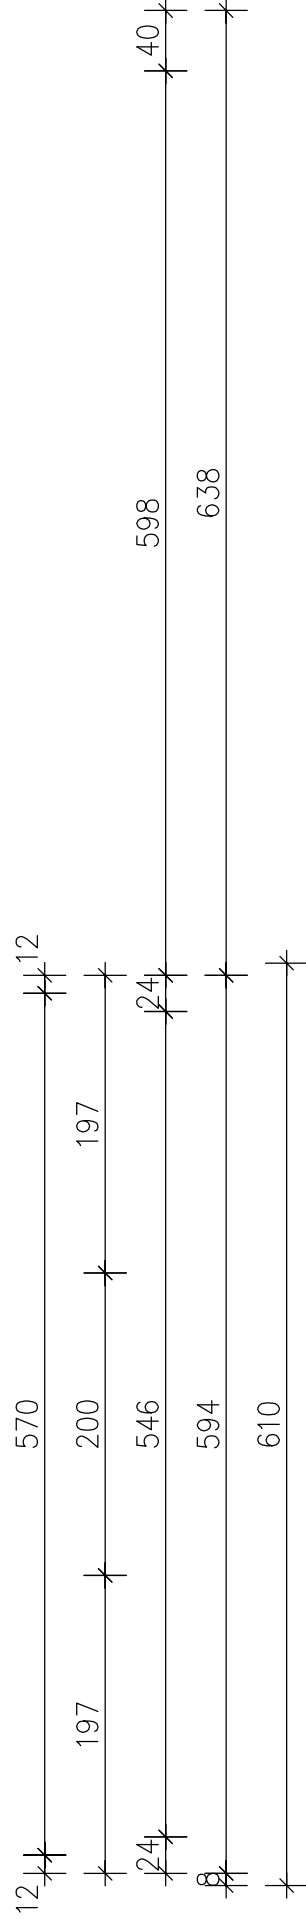

NR	NAZWA POMIESZCZENIA	POSADZKA	POW.
1.1.	POM. MAGAZYNOWE	CEMENTOWA	25,33 m²
1.2.	POM. MAGAZYNOWE	PŁYTKI GRESOWE	16,38 m²
1.3.	POM. KOMUNIKACJA	PŁYTKI GRESOWE	3,09 m²
1.4.	TOALETA	PŁYTKI GRESOWE	3,41 m²
1.5.	POM. PORZĄDKOWE	PŁYTKI GRESOWE	4,40 m²
RAZEM			52,61 m²

artside architekci
58-520 Janowice Wielkie, ul. Maja 3/14 E-mail: biuro@artside.pl / tel. 604 683 020

NAZWA I ADRES INWESTYCJI			
ZAGOSPODAROWANIE TERENU Z ELEMENTAMI MAŁEJ ARCHITEKTURY ORAZ BUDOWA BUDYNKU O FUNKCJI MAGAZYNOWEJ, NA DZ. NR 301/4 W JANOWICACH WIELKICH			
NR DZIAŁKI	JEDNOSTKA EMBENCYJNA	ULICA NR	
301/4	JANOWICE WIELKIE	1 MAJA	
INWESTOR			
GMINA JANOWICE WIELKIE, UL. KOLEJOWA 2			
IMIE NAZWISKO		NR UPRAWNIEN	PODPIS
mgr. inż. arch. Radosław Włodawski upr. nr 5380/UDW			
PROJEKTANT			
arch. Andrzej Kozel / mgr. inż. Ewa Tyde-Kozel			
mgr. inż. arch. Lukasz Hala			
STADIUM	PB	BRANŻA	SKALA
		ARCHITEKTURA	1:50
RYSUNEK			
RYSUNEK			
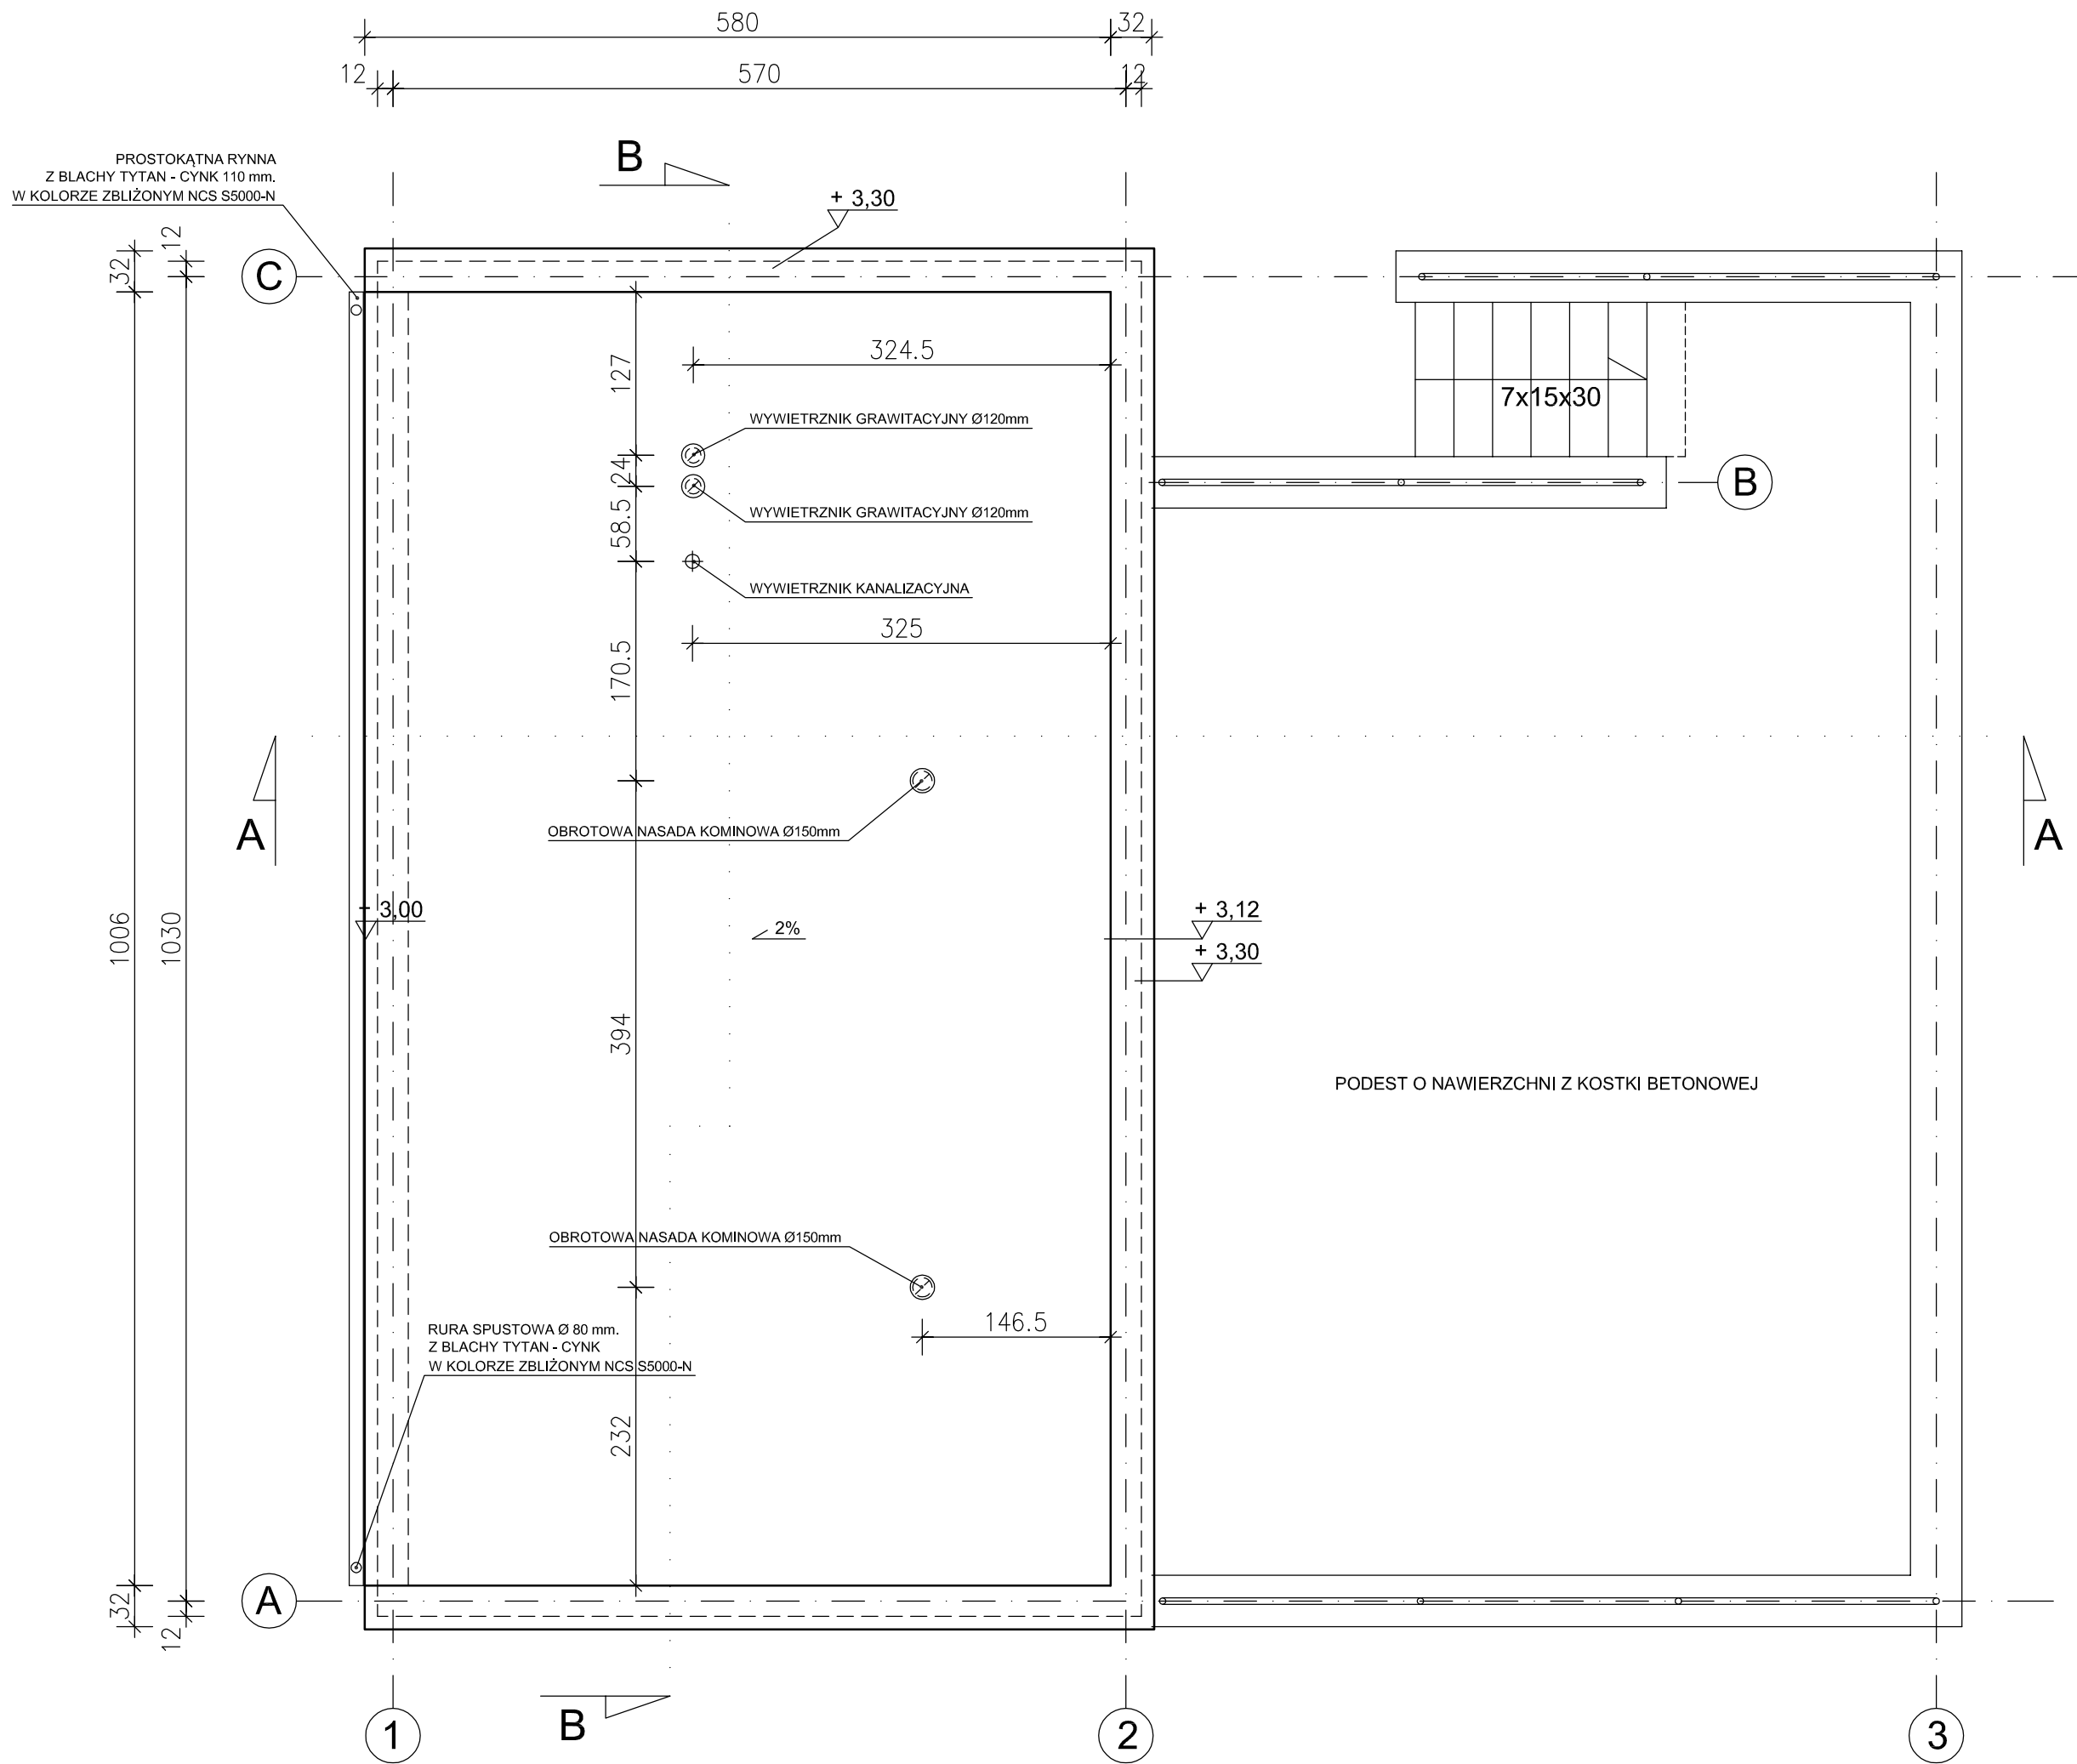


RZUT DACHU

artside architekci			
58-520 Janowice Wielkie, ul. 1 Maja 31/4 e-mail: biuro@artside.pl / tel. 604 683 020			
NAZWA I ADRES INWESTYCJI			
ZAGOSPODAROWANIE TERENU Z ELEMENTAMI MAŁEJ ARCHITEKTURY ORAZ BUDOWĄ BUDYNKU O FUNKCJI MAGAZYNOWEJ NA DZ. NR 301/4 W JANOWICACH WIELKICH			
NR DZIAŁKI	JEDNOSTKA EWIDENCYJNA	ULICA NR	
301/4	JANOWICE WIELKIE	1 MAJA	
INWESTOR			
GMINA JANOWICE WIELKIE 58-520 JANOWICE WIELKIE, UL. KOLEJOWA 2			
	IMIĘ NAZWISKO	NR UPRAWNIENI	PODPIS
PROJEKTANCI	mgr. inż. arch. Radosław Wróblewski upr. nr 539/01/DUW arch. Andrzej Kozioł / mgr. inż. Ewa Tyde-Kozioł mgr. inż. arch. Łukasz Haka		
STADIUM	BRANŻA	SKALA	DATA
PB	ARCHITEKTURA	1:50	01.2014
RYSUNEK			NR RYSUNKU
RZUT DACHU			A/2

S5	Uo=0,70 W/m²K	TYNOK MINERALNY MUR Z BŁOCKÓW BETONOWYCH POLIMEROWA MASA POWŁOKOWA STYROZOL-P 2 WARST. POLIMEROWY ROZTWÓR GRUNTUJĄCY STYROZOL-G POLISTYRENEKSTUDOWANY W TECH. LEKIEJ-MOKREJ FOLIA KUBEŁKOWA	1,0 CM 24,0 CM 3,0 CM
S4		MUR Z BŁOCKÓW BETONOWYCH POLIMEROWA MASA POWŁOKOWA STYROZOL-P 2 WARST. POLIMEROWY ROZTWÓR GRUNTUJĄCY STYROZOL-G POLISTYRENEKSTUDOWANY W TECH. LEKIEJ-MOKREJ FOLIA KUBEŁKOWA	24,0 CM 3,0 CM
D1	Uo=0,37 W/m²K	PAPA NAWIERZCHNIOWA ZGRZEWAANA PAPA PODKŁADOWA ZGRZEWAANA PŁYTY Z RDZENIEM POLIURETANOWYM W OBLUSTRONNEJ OKŁADZINIE Z BITUMOWANEGO WŁÓKNA SZKLANEGO PAROIZOLACJA Z FOLI PE STROP ŻELBETOWY ZESPOŁONY FILIGRAN TYNOK MINERALNY	18,0 CM 1,0 CM
P1	STREFA I - Uo=0,58 W/m²K; STREFA II - Uo=0,45 W/m²K	GLAZURA PODŁOGOWA JASTRYCH CEMENTOWY FOLIA IZOLACYJNA PE 2 WARSTWY MIN. GR. 1 MM ŻELBETOWA PŁYTA PODKŁADOWA B-25 Z BETONU WODOSZCZELNEGO PODKŁAD STABILIZOWANY (PIASEK) PODKŁAD STABILIZOWANY (TŁUCZEN) GRUNT RODZIMY STABILIZOWANY	2,0 CM 5,0 CM 15,0 CM 5,0 CM 15,0 CM

S4	MUR Z BLOCZKÓW BETONOWYCH POLIMEROWA MASA POWŁOKOWA STYROZOL-P 2 WARST. POLIMEROWY ROZTWÓR GRUNTOUJĄCY STYROZOL-G POLISTYREN EKSTRUOWANY W TECH. LEKIEJ-MOKREJ FOLIA KUBEŁKOWA	24,0 CM 3,0 CM
-----------	---	------------------------------

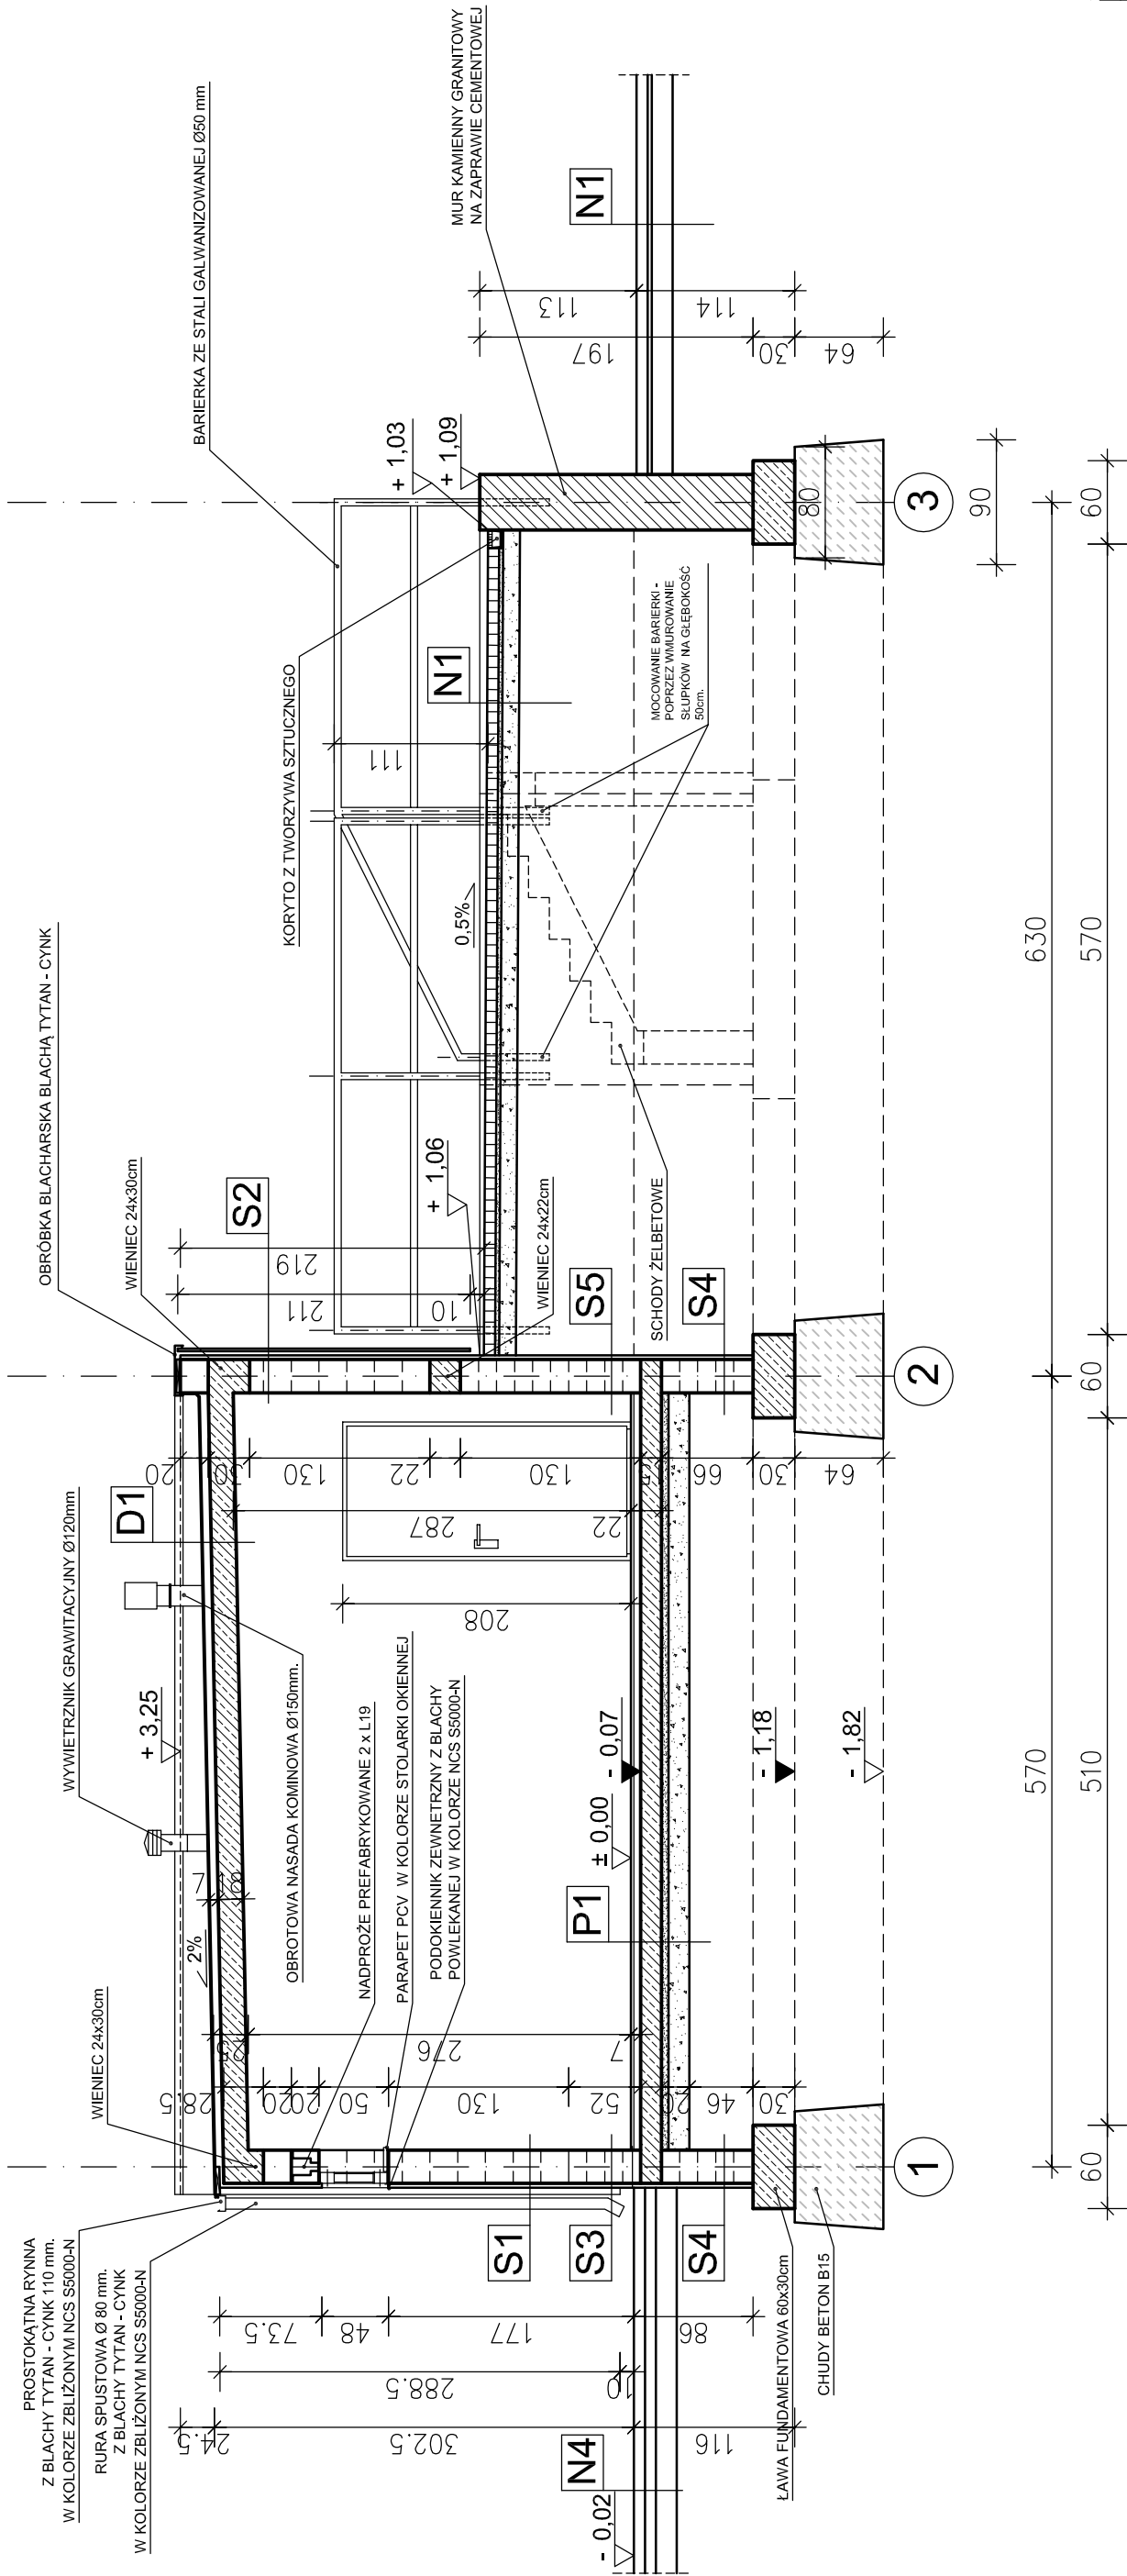

PRZEKRÓJ A-A

artside architektura				
58-520 Janowice Wielkie, ul. 1 Maja 31/4 e-mail: biuro@artside.pl / tel. 604 683 020				
NAZWA I ADRES INWESTYCJI				
ZAGOSPODAROWANIE TERENU Z ELEMENTAMI MAŁEJ ARCHITEKTURY ORAZ BUDOWA BUDYNKU O FUNKCJI MAGAZYNOWEJ NA DZ. NR 301/4 W JANOWICACH WIELKICH				
JEDNOSTKA EWIDENCYJNA	ULICA NR			
JANOWICE WIELKIE	1 MAJA			
NR DZIAŁKI	301/4			
INWESTOR				
GMINA JANOWICE WIELKIE 58-520 JANOWICE WIELKIE, UL. KOLEJOWA 2				
IMIE NAWISKO	NR UPRAWNIENIEN	PDPIS		
mgr. inż. arch. Radosław Wróblewski upr. nr 539/01/DUW arch. Andrzej Kozłoi / mgr. inż. Ewa Tyde-Kozłoi mgr. inż. arch. Łukasz Haka				
STADIUM	BRANŻA	SKALA	DATA	
PB	ARCHITEKTURA	1:50	01.2014	
RYSUNEK				NR RYSUNKU
PRZEKRÓJ A-A				A/3

S6	TYNK MINERALNY MUR Z BŁOCZKÓW Z BETONU KOMÓRKOWEGO TYNK MINERALNY	1,0 CM 8,0 CM 1,0 CM
----	---	----------------------------

S4	MUR Z BŁOCZKÓW BETONOWYCH POLIMEROWA MASA POWŁOKOWA STYROZOL-P 2 WARST. POLIMEROWY ROZTWÓR GRUNTUJĄCY STYROZOL-G POLISTYREN EKSTRUOWANY W TECH. LEKIEL-MOKREJ FOLIA KUBEŁKOWA	24,0 CM 3,0 CM 3,0 CM
----	---	-----------------------------

S5	TYNK MINERALNY MUR Z BŁOCZKÓW Z BETONU KOMÓRKOWEGO TYNK MINERALNY	1,0 CM 12,0 CM 1,0 CM
----	---	-----------------------------

S2	TYNK MINERALNY MUR Z BŁOCZKÓW Z BETONU KOMÓRKOWEGO POLISTYREN EKSTRUOWANY W TECH. LEKIEL-MOKREJ KONTROLATY DREWNIANE 3x6 CM PIONOWO DESKA ELEWACYJNA POZIOMA IMPREGNOWANA	1,0 CM 24,0 CM 3,0 CM 3,0 CM 2,0 CM
----	---	---

S3	TYNK MINERALNY MUR Z BŁOCZKÓW BETONOWYCH POLIMEROWA MASA POWŁOKOWA STYROZOL-P 2 WARST. POLIMEROWY ROZTWÓR GRUNTUJĄCY STYROZOL-G POLISTYREN EKSTRUOWANY W TECH. LEKIEL-MOKREJ ZEWNIĘTRZNY TYNK MINERALNY	1,0 CM 24,0 CM 3,0 CM 3,0 CM 0,5 CM
----	--	---

D1	PAPA NAWIERZCHNIOWA ZGRZEWANA PAPA PODKŁADOWA ZGRZEWANA PŁYTY Z ROZEMIANE POLIURETANOWYM W OBUSTRONNEJ OKŁADZINIE Z BITUMOWANEGO WŁÓKNA SZKLANEGO PAROIZOLACJA Z FOLI PE STROP ŻELBETOWY ZESPÓŁONY FILIGRAN TYNK MINERALNY	Uo=0,37 W/m²K 18,0 CM 1,0 CM
----	--	------------------------------------


P1	STREFA I - Uo=0,58 W/m²K; STREFA II - Uo=0,45 W/m²K GLAZURA PODŁOGOWA JASTRYCH CEMENTOWY FOLIA IZOLACYJNA PE 2 WARSTWY MIN. GR. 1 MM ŻELBETOWA PŁYTA PODKŁADOWA B-25 Z BETONU WODOSZCZELNEGO PODKŁAD STABILIZOWANY (PIASEK) PODKŁAD STABILIZOWANY (TŁUCZEŃ) GRUNT RODZINY STABILIZOWANY	2,0 CM 5,0 CM 15,0 CM 5,0 CM 15,0 CM
----	---	--

P2	STREFA I - Uo=0,58 W/m²K; STREFA II - Uo=0,45 W/m²K POSADZKA CEMENTOWA ZATARTA NA GŁADKO FOLIA IZOLACYJNA PE 2 WARSTWY MIN. GR. 1 MM ŻELBETOWA PŁYTA PODKŁADOWA B-25 Z BETONU WODOSZCZELNEGO PODKŁAD STABILIZOWANY (PIASEK) PODKŁAD STABILIZOWANY (TŁUCZEŃ) GRUNT RODZINY STABILIZOWANY	5,0 CM 15,0 CM 5,0 CM 15,0 CM
----	--	--

N2	WARSTWA WIERZCHNIA Z KAMIENIA NATURALNEGO WODOPRZEPUSZCZALNEGO WARSTWA DYNAMICZNA Z KŁUŃCA 4/31,5 mm.- STABILIZOWANEGO MECHANICZNIE WARSTWA NOŚNA Z KŁUŃCA 0/31,5 mm.- STABILIZOWANEGO MECHANICZNIE GRUNT RODZINY STABILIZOWANY	4,0 CM 10,0 CM 20,0 CM
----	---	------------------------------

N3	WARSTWA WIERZCHNIA Z KAMIENIA NATURALNEGO WODOPRZEPUSZCZALNEGO WARSTWA DYNAMICZNA Z KAMIENIA NATURALNEGO WODOPRZEPUSZCZALNEGO 0/16 mm. PODBUDOWA Z KRUSZYWA ŁAMANEGO 0/31,5 mm. STABILIZOWANEGO MECHANICZNIE GRUNT RODZINY STABILIZOWANY	3,0 CM 5,0 CM 15,0 CM
----	--	-----------------------------

S1	TYNK MINERALNY MUR Z BŁOCZKÓW Z BETONU KOMÓRKOWEGO POLISTYREN EKSTRUOWANY W TECH. LEKIEL-MOKREJ ZEWNIĘTRZNY TYNK MINERALNY	1,0 CM 24,0 CM 3,0 CM 0,5 CM
----	---	---------------------------------------

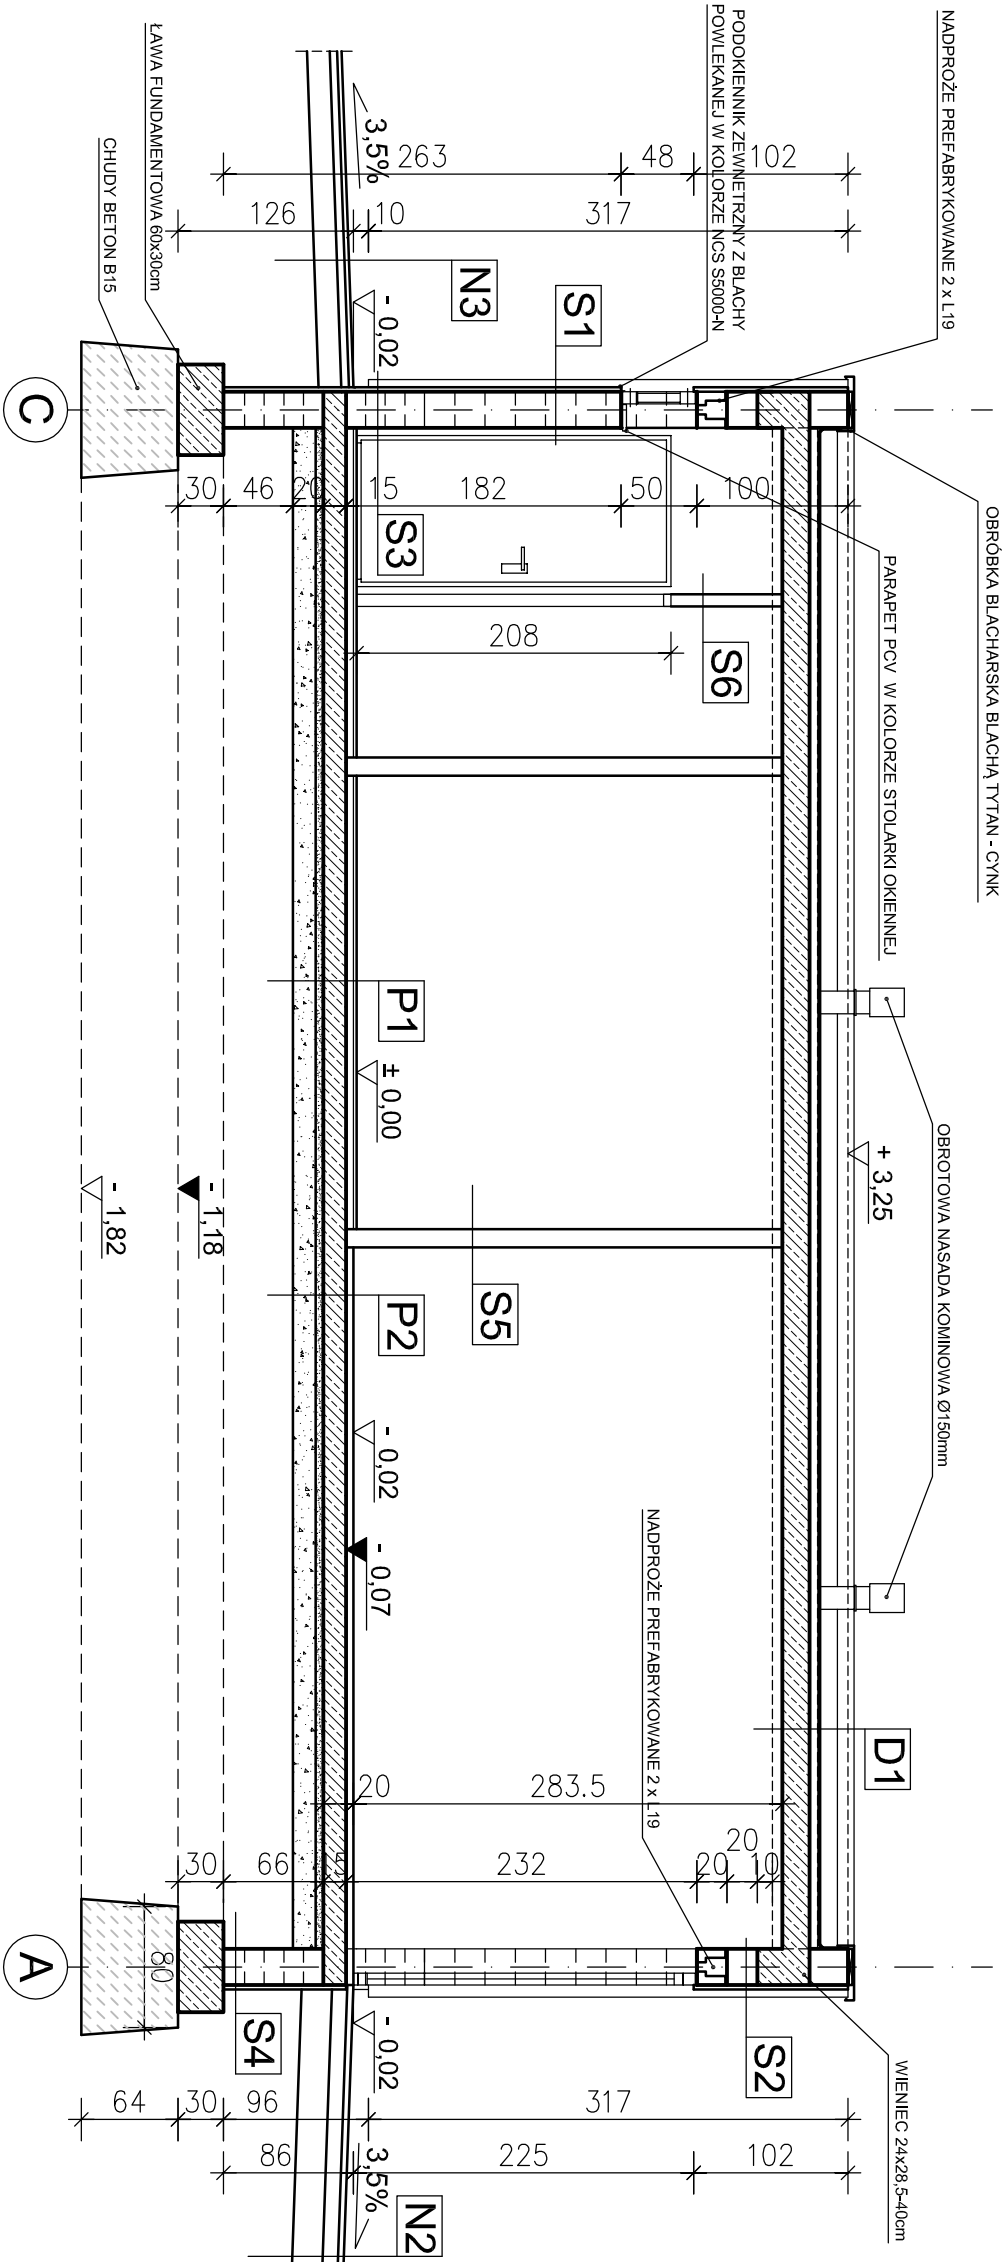

PRZĘKROJ B-B

artside architektki

58-520 Janowice Wielkie, ul. 1 Maja 31/4 e-mail: biuro@artside.pl / tel. 604 683 020

NAZWA I ADRES INWESTYCJI

ZAGOSPODAROWANIE TERENU Z ELEMENTAMI MAŁEJ ARCHITEKTURY ORAZ BUDOWA BUDYNKU O FUNKCJI MAGAZYNOWEJ NA DZ. NR 301/4 W JANOWICACH WIELKICH

NR DZIAŁKI	JEDNOSTKA EWIDENCYJNA	ULICA NR
301/4	JANOWICE WIELKIE	1 MAJA

INWESTOR

GMINA JANOWICE WIELKIE
58-520 JANOWICE WIELKIE, UL. KOLEJOWA 2


IMIĘ NAZWISKO	NR UPRAWNIEN	PODPIS
mgr. inż. arch. Radosław Wróblewski upr. nr 539/01/DUW		
mgr. inż. arch. Andrzej Kozłowski upr. nr 539/01/DUW		
mgr. inż. arch. Ewa Tyde-Kozłowski		

STADIUM	BRANŻA	SKALA	DATA
PB	ARCHITEKTURA	1:50	01.2014
	RYSUJEK		NR RYSUNKU


PRZĘKROJ B-B

A/4

ELEWACJA ZACHODNIA

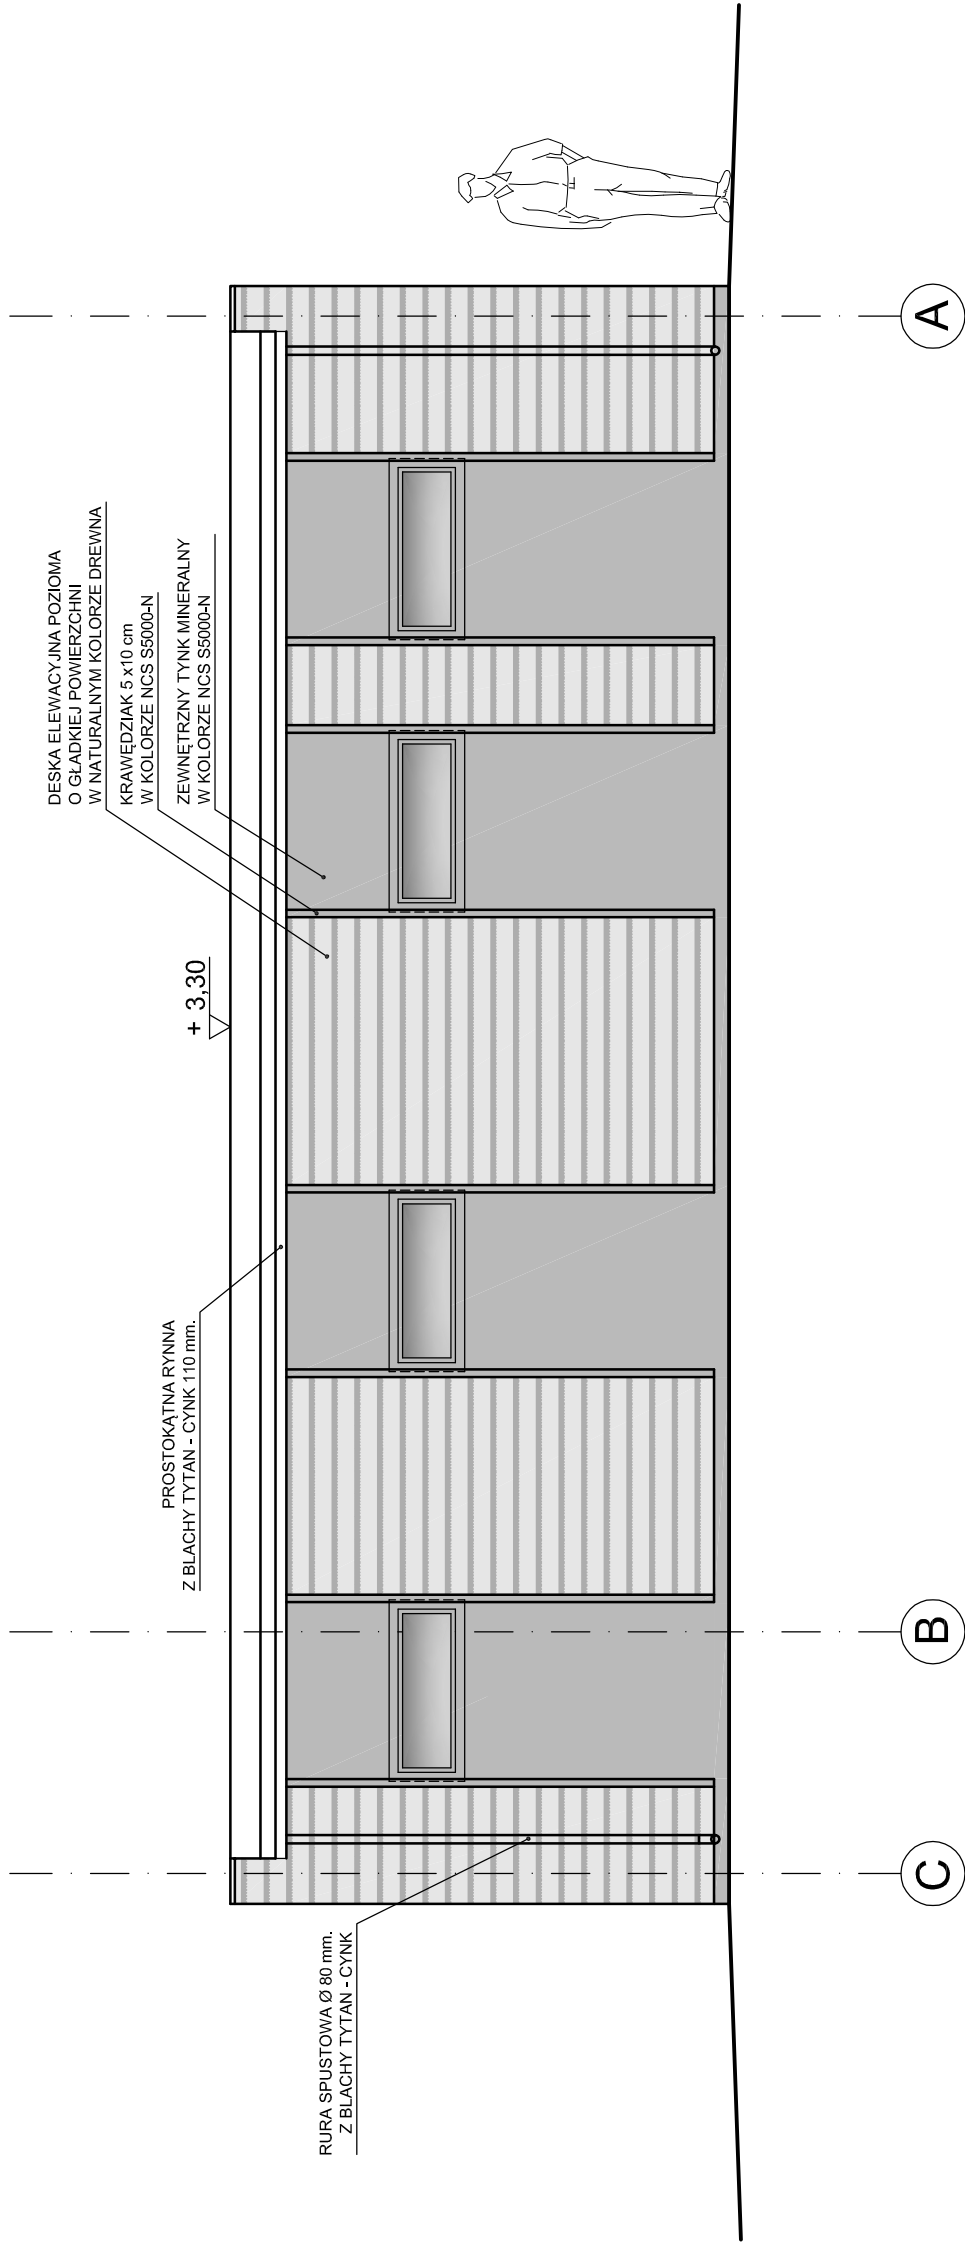


ELEWACJA WSCHODNIA

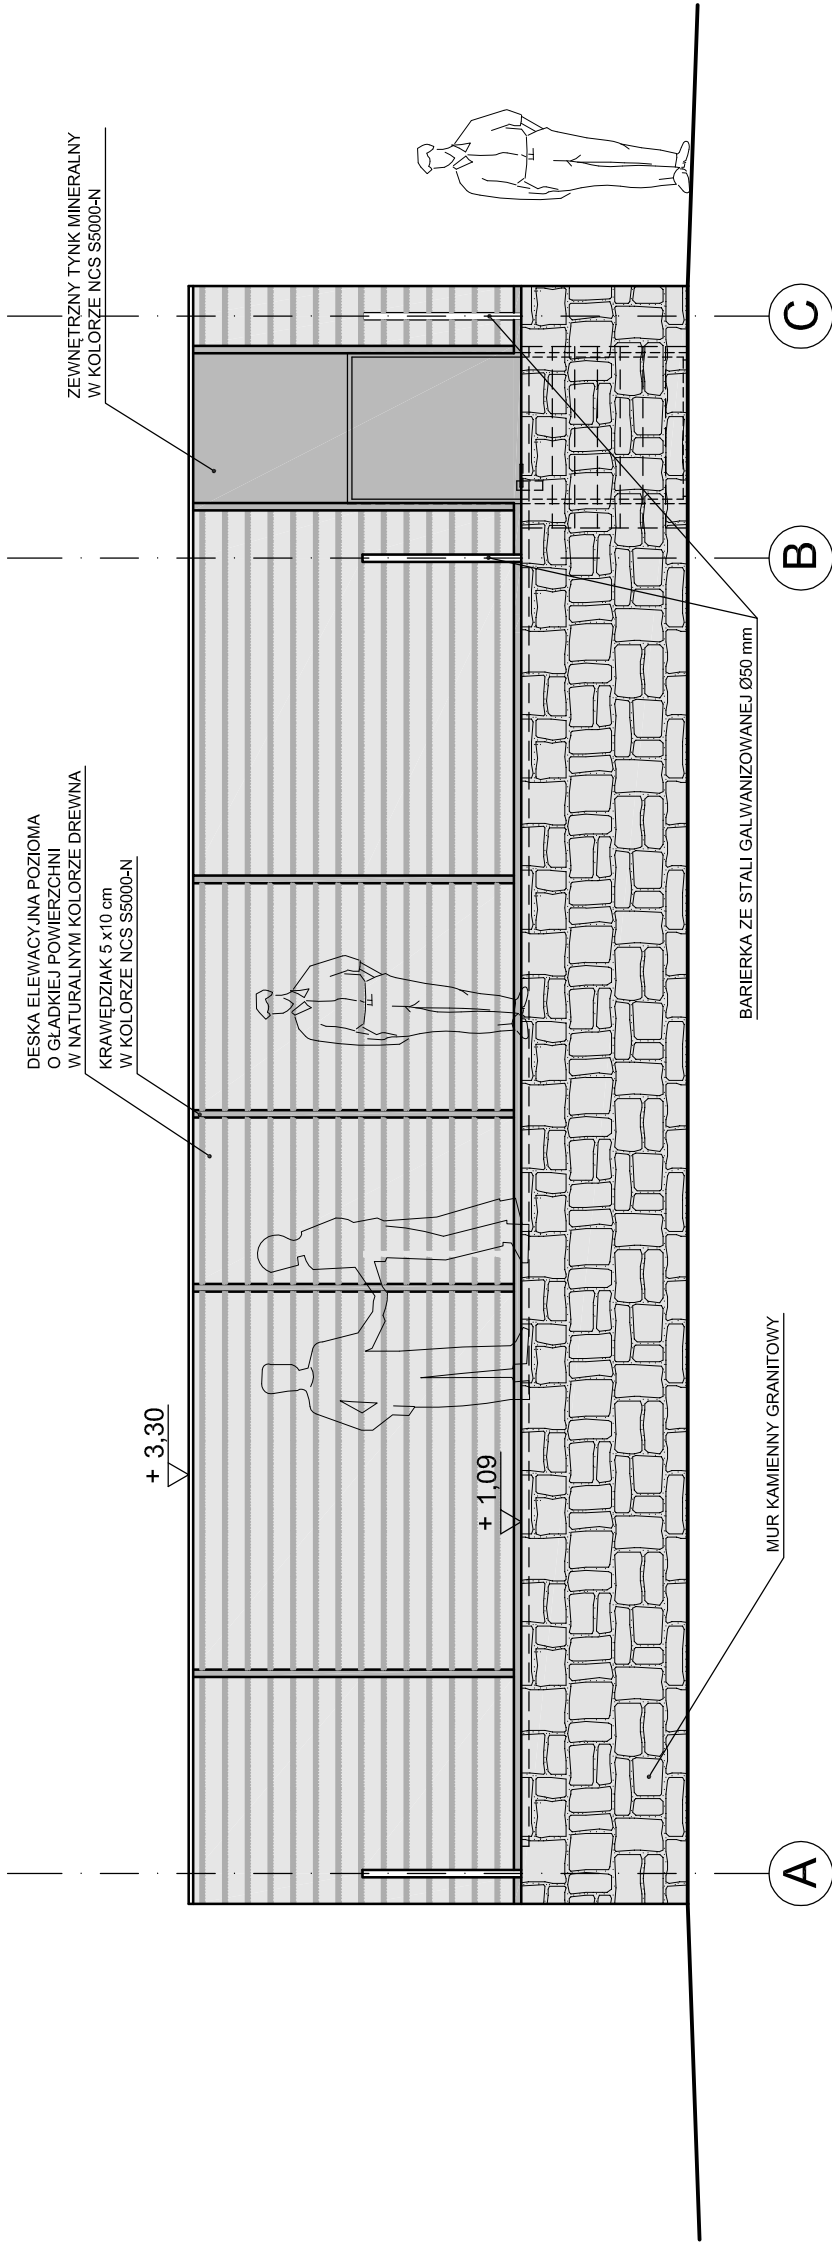


artside architekci
58-520 Janowice Wielkie, ul. 1 Maja 31/4 e-mail: biuro@artside.pl / tel. 604 683 020

NADZWA I ADRES INWESTYCJI			
ZAGOSPODAROWANIE TERENU Z ELEMENTAMI MAŁEJ ARCHITEKTURY ORAZ BUDOWA BUDYNKU O FUNKCJI MAGAZYNOWEJ NA DZ. NR 301/4 W JANOWICACH WIELKICH			
NR DZIAŁKI	JEDNOSTKA EWIDENCYJNA	ULICA NR	
301/4	JANOWICE WIELKIE	1 MAJA	
INWESTOR			
GMINA JANOWICE WIELKIE			
58-520 JANOWICE WIELKIE, UL. KOLEJOWA 2			
PROJEKTANCI	IMIĘ NAZWISKO		PODPIS
	mgr. inż. arch. Radosław Wróblewski upr. nr 539/01/DUW arch. Andrzej Kozłowski / mgr. inż. Ewa Tyde-Kozłowski mgr. inż. arch. Łukasz Haka		
STADIUM	BRANŻA	SKALA	DATA
PB	ARCHITEKTURA	1:50	01.2014
RYSUNEK			NR RYSUNKU
ELEWACJE ZACHODNIA, WSCHODNIA			A/5

ELEWACJA PÓŁNOCNA

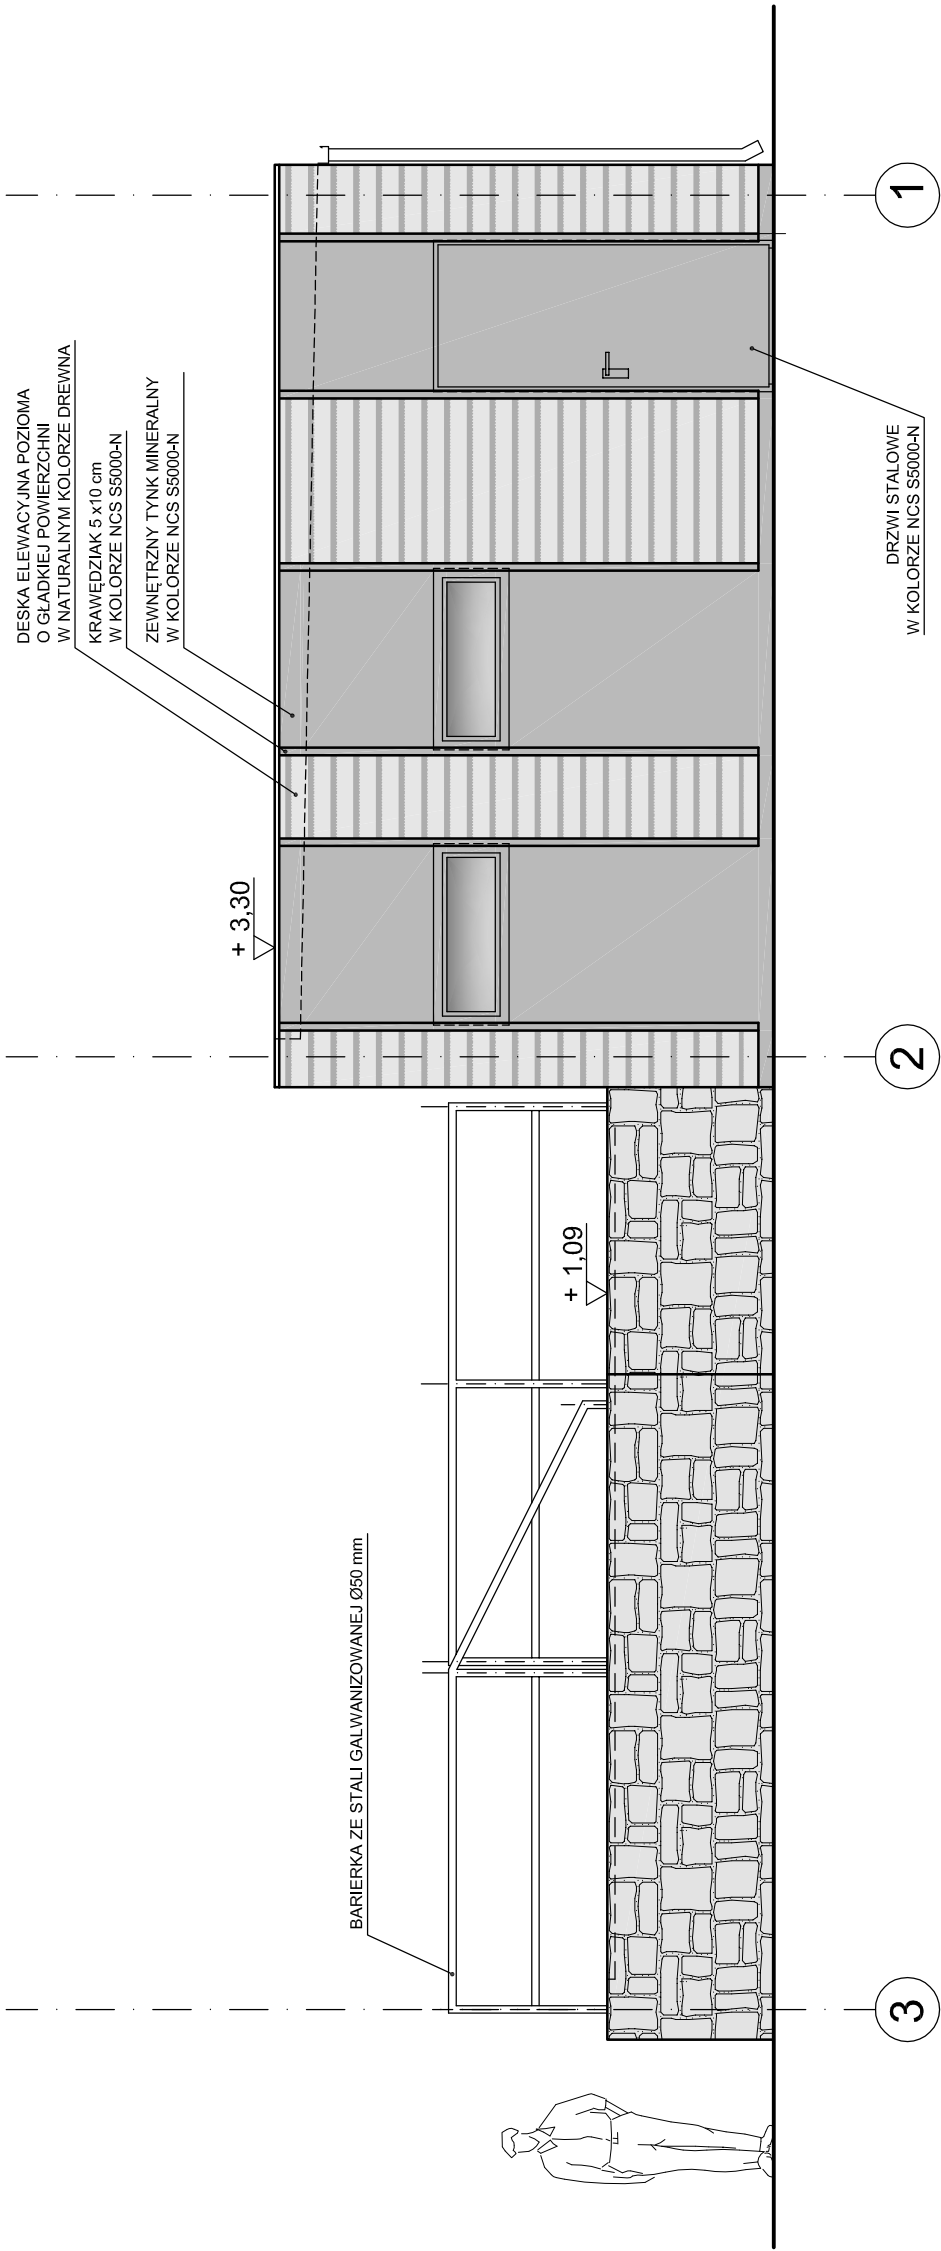

ELEWACJA POŁUDNIOWA





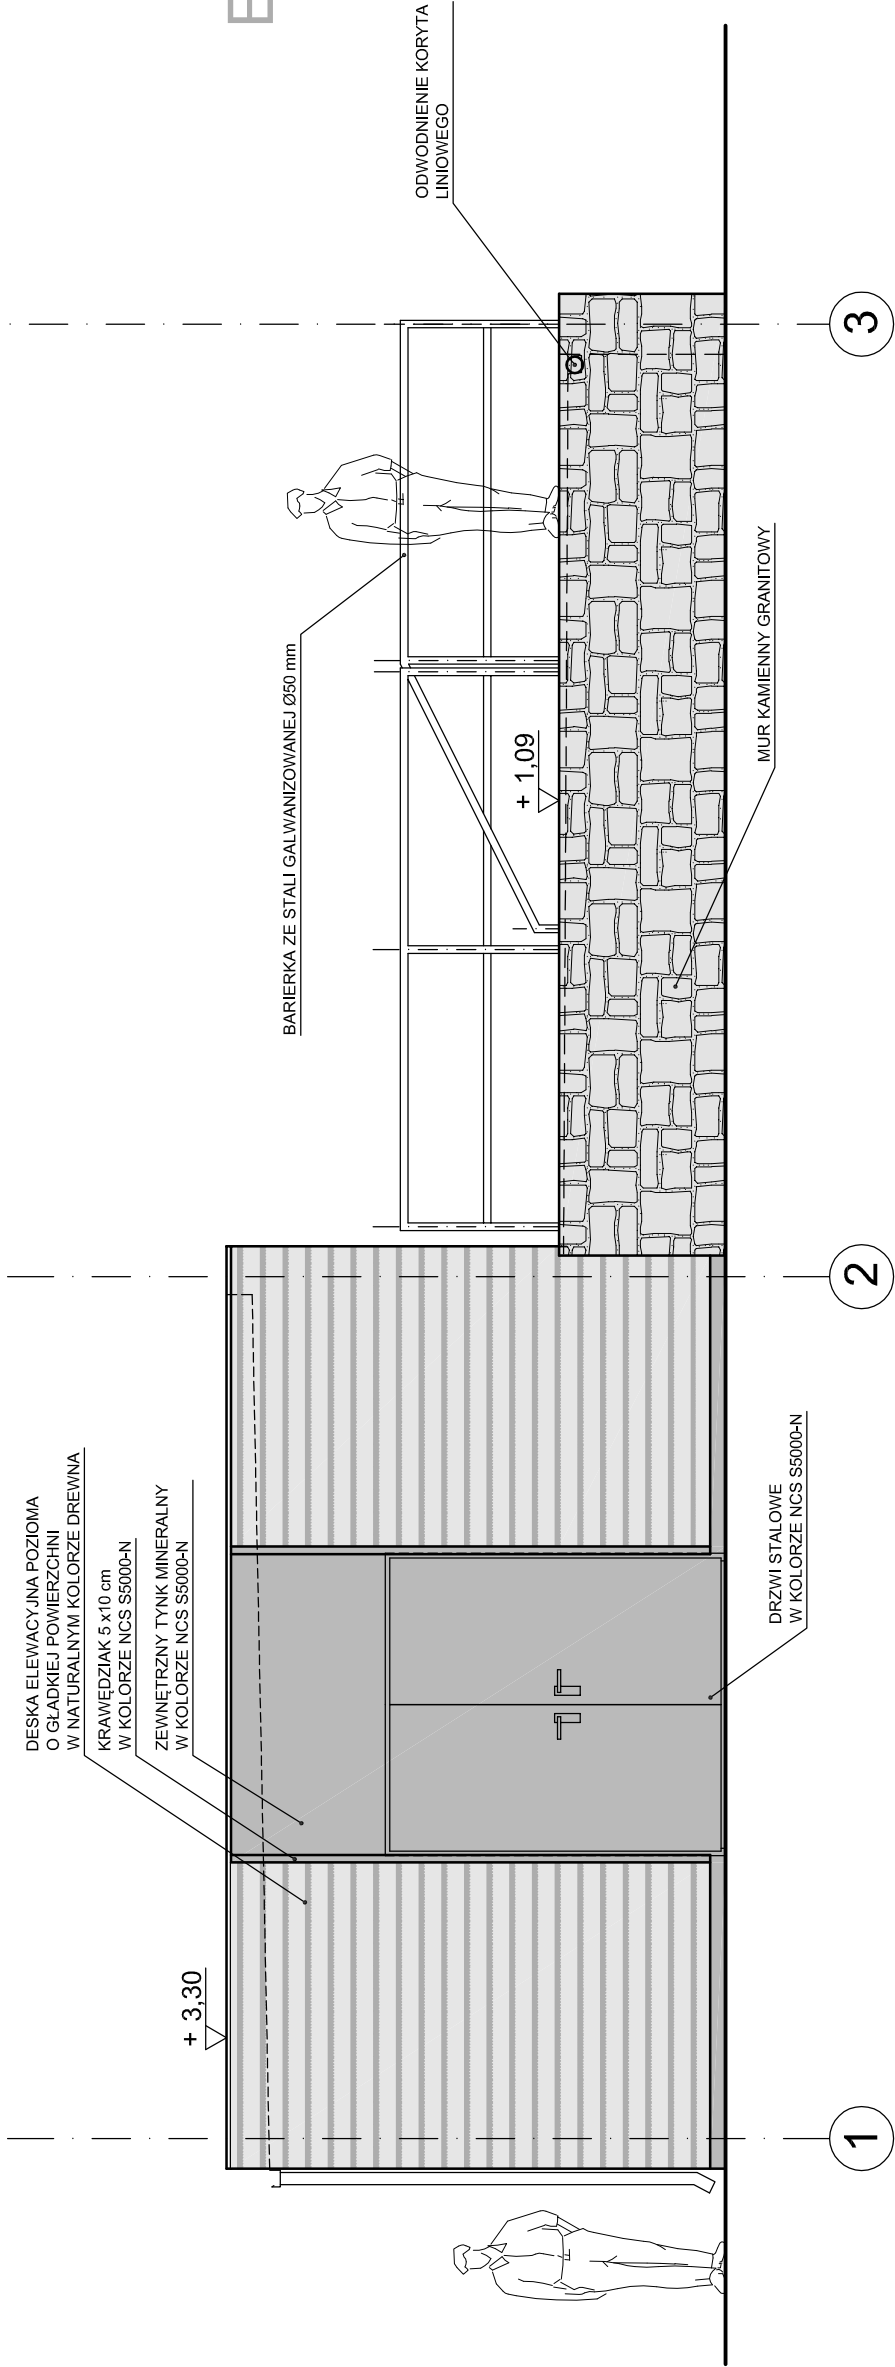


artside architekei
58-520 Janowice Wielkie, ul. 1 Maja 31/4 e-mail: biuro@artside.pl / tel. 604 683 020

NADZWA I ADRES INWESTYCJI			
ZAGOSPODAROWANIE TERENU Z ELEMENTAMI MAŁEJ ARCHITEKTURY ORAZ BUDOWĄ BUDYNKU O FUNKCJI MAGAZYNOWEJ NA DZ. NR 301/4 W JANOWICACH WIELKICH			
NR DZIAŁKI	JEDNOSTKA EWIDENCYJNA	ULICA NR	
301/4	JANOWICE WIELKIE	1 MAJA	
INWESTOR			
GMINA JANOWICE WIELKIE			
58-520 JANOWICE WIELKIE, UL. KOLEJOWA 2			
IMIĘ NAZWISKO		NR UPRAWNIEN	PODPIS
mgr. inż. arch. Radosław Wróblewski upr. nr 53901/DJW			
PROJEKTANCI		arch. Andrzej Kozłowski / mgr. inż. Ewa Tyde-Kozłowski	
STADIUM		BRANŻA	SKALA
PB		ARCHITEKTURA	1:50
		DATA	01.2014
		NR RYSUNKU	
		ELEWACJE PÓŁNOCNA, POŁUDNIOWA	
		A/6	

WIDOK STOLARKI OD STRONY ZEWNĘTRZNEJ

OZNACZENIE NA RYSUNKU	O1
RODZAJ STOLARKI	PCV
PRODUCENT STOLARKI	-
ZESTAWIENIE OKIEN SCHEMAT	
Wymiary w świetle otworu	So 1200 Ho 500 Sz 1170 Hz 470
Wymiary zewnętrzne	IŁOŚĆ: 6

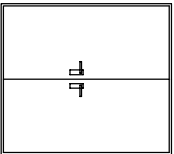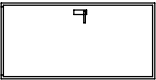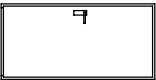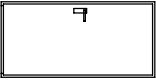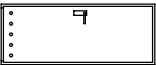OZNACZENIE NA RYSUNKU	DW1	DW2	D1	D2	D3
RODZAJ STOLARKI	STALOWE	STALOWE	-	-	-
PRODUCENT STOLARKI	-	-	-	-	-
ZESTAWIENIE DRZWI SCHEMAT					
Wymiary w świetle otworu	So 2000 Ho 2250 Sz 1900 Hz 2200	1000 2080 900 2030	1000 2080 900 2030	1000 2080 900 2030	f netto = 0,022m2 900 2080 800 2030
Wymiary w świetle oszczędniczy	IŁOŚĆ: 1	1L 1P	- 2P	- 1P	1L -

- UWAGA:**
1. PODANE PARAMETRY STOLARKI SĄ WARTOŚCIAMI MINIMALNYMI.
 2. WYMIARY STOLARKI SPRAWDZIĆ ZE STANEM RZECZYWISTYM PO WYKONANIU STANU SUROWEGO.
 3. STOLARKA OKIENNA PCV O WSPÓŁCZYNNIKU MIN. Uo=1,8 W/m2K, W KOLORZE NCS S5000-N.
 4. STOLARKA DRZWIOWA ZEWNĘTRZNA STALOWA O WSPÓŁCZYNNIKU MIN. Uo=1,7 W/m2K, W KOLORZE NCS S5000-N.
 5. STOLARKA DRZWIOWA WEWNĘTRZNA, W KOLORZE STOLARKI ZEWNĘTRZNEJ - NCS S5000-N.
 6. WYKŁUCZA SIĘ W KONSTRUKCJI SKRZYDEŁ DRZWIOWYCH WYPEŁNIENIA W POSTACI "PLASTRA MIODU".
 7. DRZWI ZEWNĘTRZNE NALEŻY WYPOSAŻYĆ W JEDEN ATESTOWANY ZAMEK, PRÓG ORAZ KLAMKI ZE STALI NIERDZEWNEJ .
 8. DRZWI WEWNĘTRZNE NALEŻY WYPOSAŻYĆ W KLAMKI ZE STALI NIERDZEWNEJ .

artside

architekci

58-520 Janowice Wielkie, ul. 1 Maja 31/4 e-mail: biuro@artside.pl / tel. 604 683 020

NAZWA I ADRES INWESTYCJI

ZAGOSPODAROWANIE TERENU Z ELEMENTAMI MAŁEJ ARCHITEKTURY ORAZ BUDOWA BUDYNKU O FUNKCJI MAGAZYNOWEJ NA DZ. NR 301/4 W JANOWICACH WIELKICH

NR DZIAŁKI

301/4

JEDNOSTKA EWIDENCYJNA

JANOWICE WIELKIE

ULICA NR

1 MAJA

INWESTOR

GMINA JANOWICE WIELKIE

58-520 JANOWICE WIELKIE, UL. KOLEJOWA 2

IMIE NAZWIŚKO

NR UPRAWNIEN

PODPIS

mgr. inż. arch. Radosław Wróblewski upr. nr 539/01DUW

PROJEKTANCI

arch. Andrzej Kozłoi / mgr. inż. Ewa Tyde-Kozłoi

mgr. inż. arch. Lukasz Haka

STADIUM

BRANŻA

SKALA

DATA

PB

ARCHITEKTURA

1:50

01.2014


NR RYSUNKU

RYSUNEK

NR RYSUNKU


ZESTAWIENIE STOLARKI

A/7

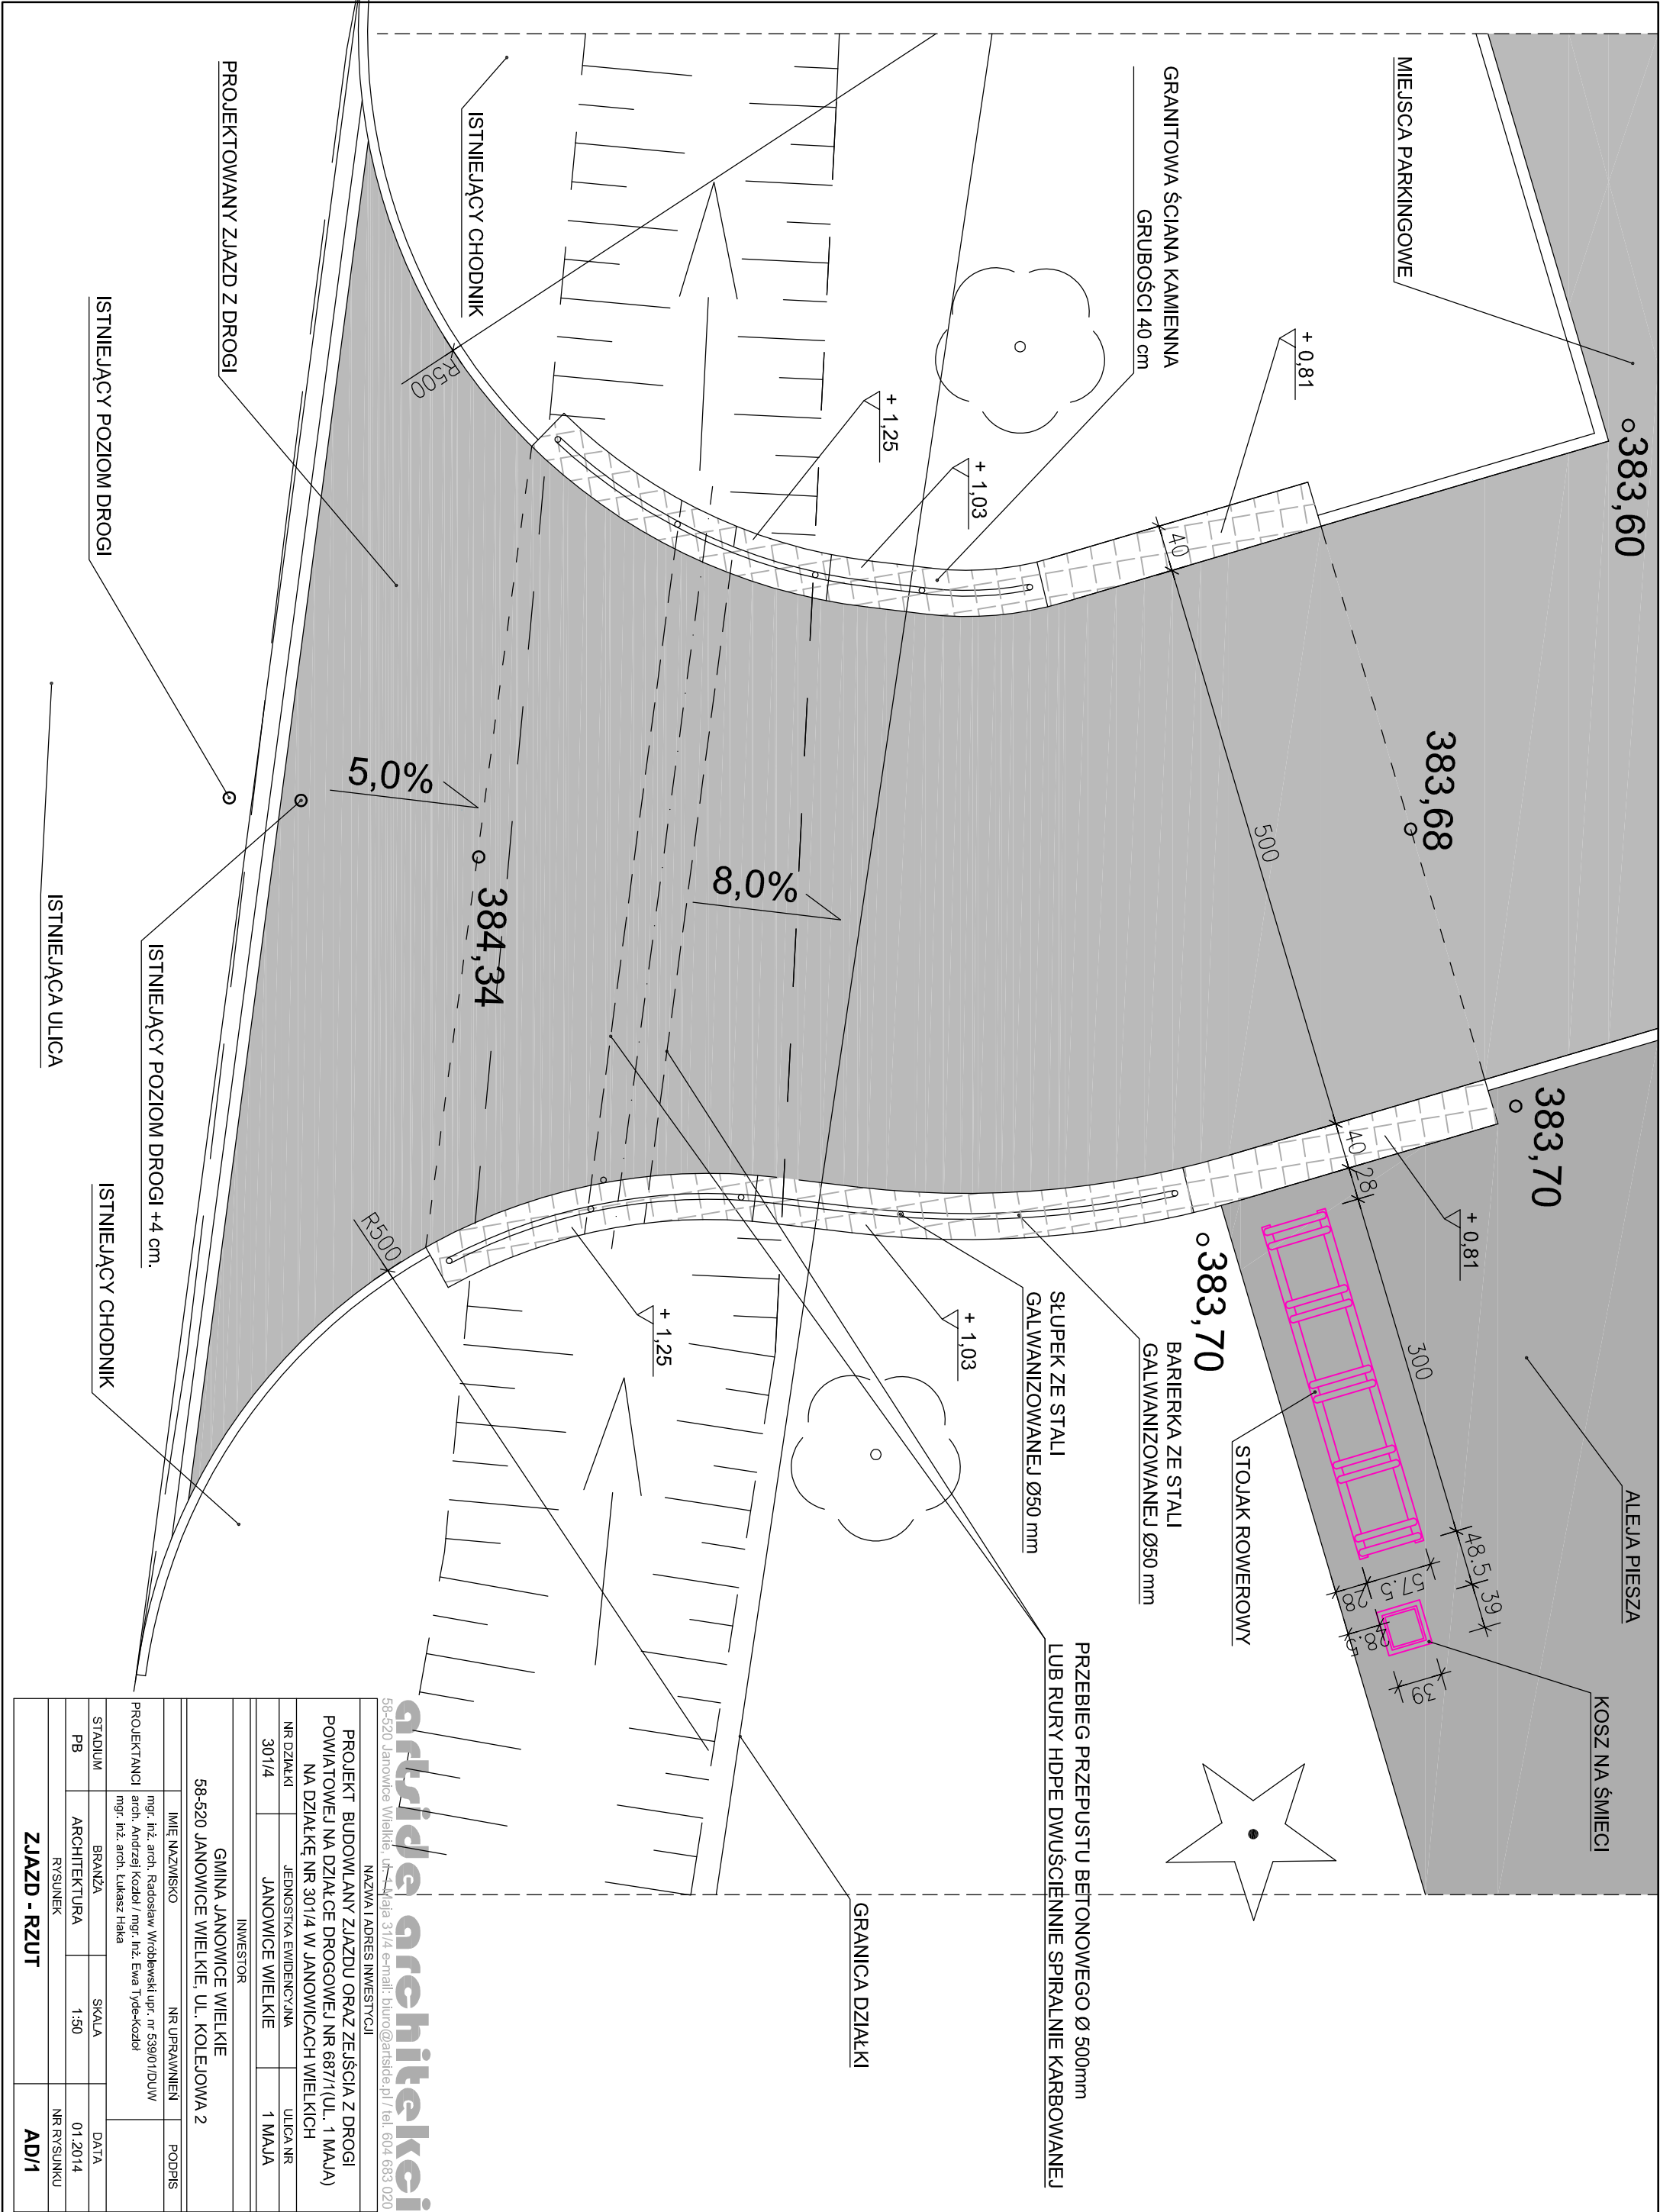


58-520 Janowice Wielkie, ul. Kolejowa 2			
INWESTOR			
GMINA JANOWICE WIELKIE			
58-520 JANOWICE WIELKIE, UL. KOLEJOWA 2			
IMIE NAZWISKO		NR UPRAWNIEN	PODPIS
mgr. inż. arch. Radosław Wróblewski upr. nr 539/01/DUW			
PROJEKTANT		arch. Andrzej Kozłowski / mgr. inż. Ewa Tyde-Kozłowski	
mgr. inż. arch. Lukasz Haka			
STADIUM		BRANŻA	SKALA
PB		ARCHITEKTURA	1:50
RYSUNEK		NR RYSUNKU	
ZJAZD - RZUT		AD/1	


- 4 cm WARSTWA WIERZCHNIA Z KAMIENIA NATURALNEGO WODOPRZEPUSZCZALNEGO 0/8mm.
- 10 cm WARSTWA NOSNA Z KLINCA 4/31,5 mm. - STABILIZOWANEGO MECHANICZNIE
- 20 cm WARSTWA NOSNA Z TŁUCZNIĄ 0/31,5 mm - 0/8mm
- GRUNT RODZIMY STABILIZOWANY

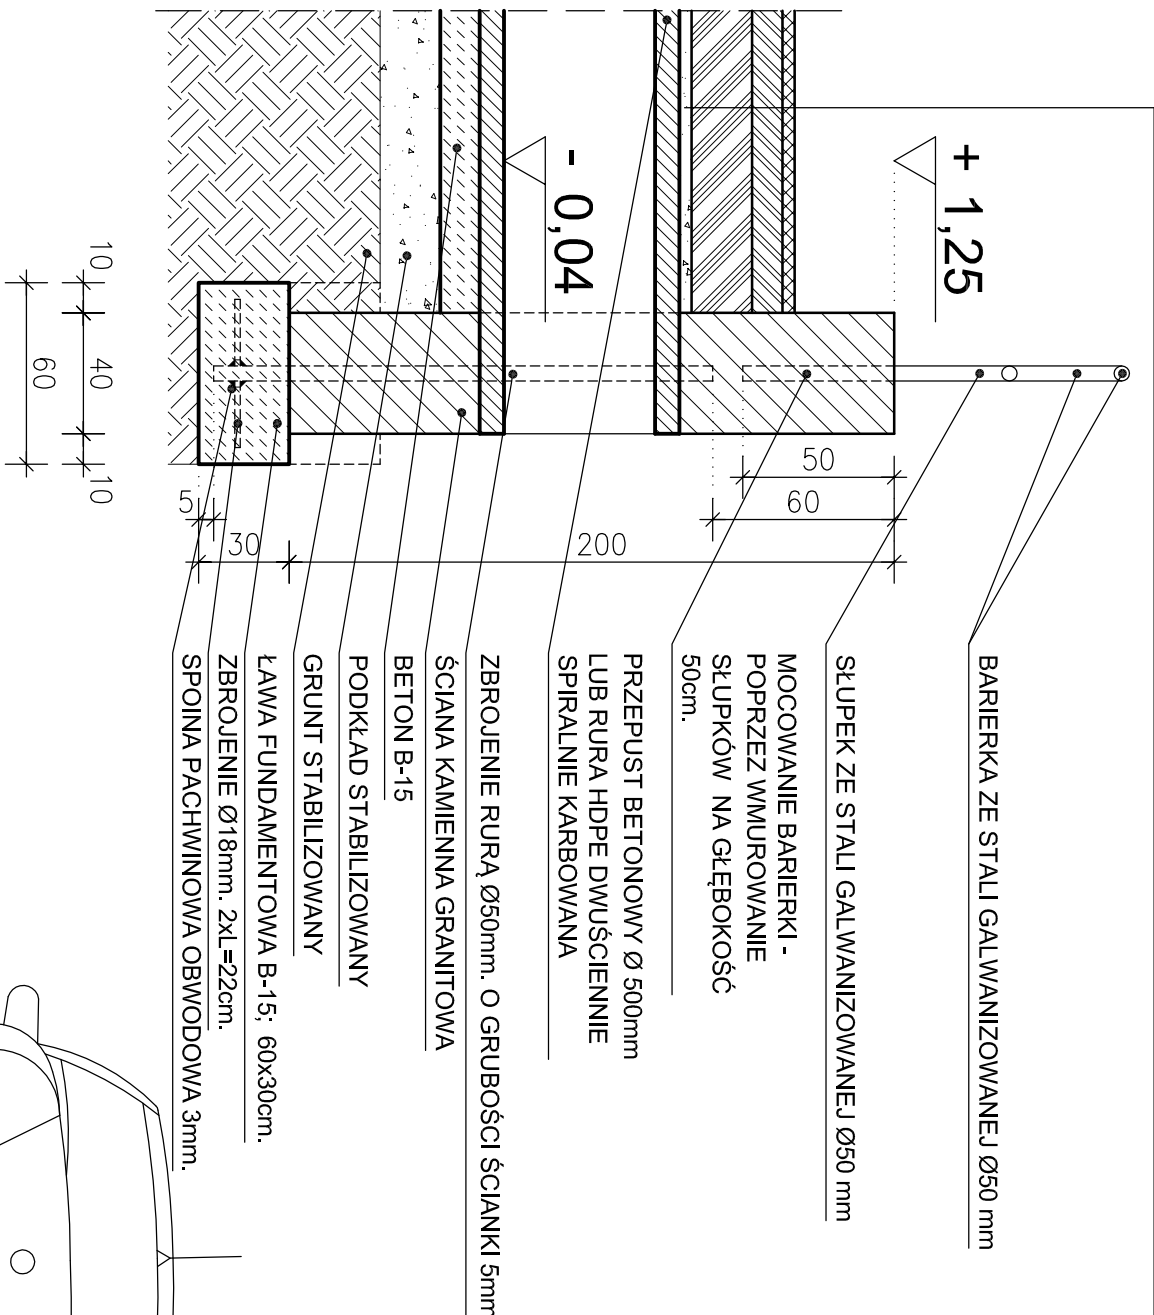


PRZĘKRÓJ POPPRZECZNY

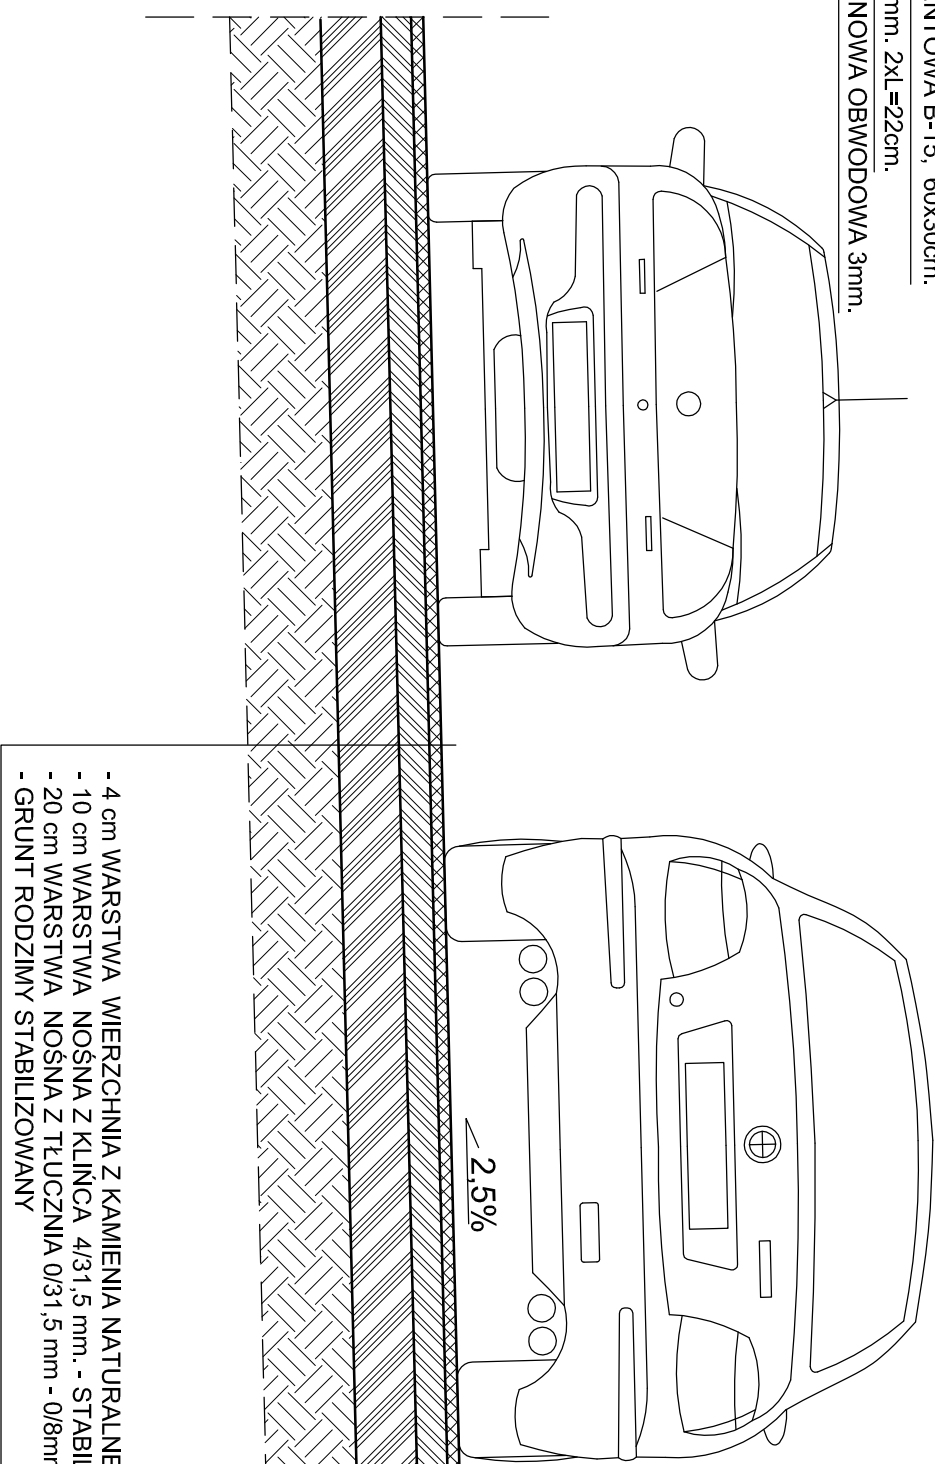


PRZĘKRÓJ PODŁUŻNY

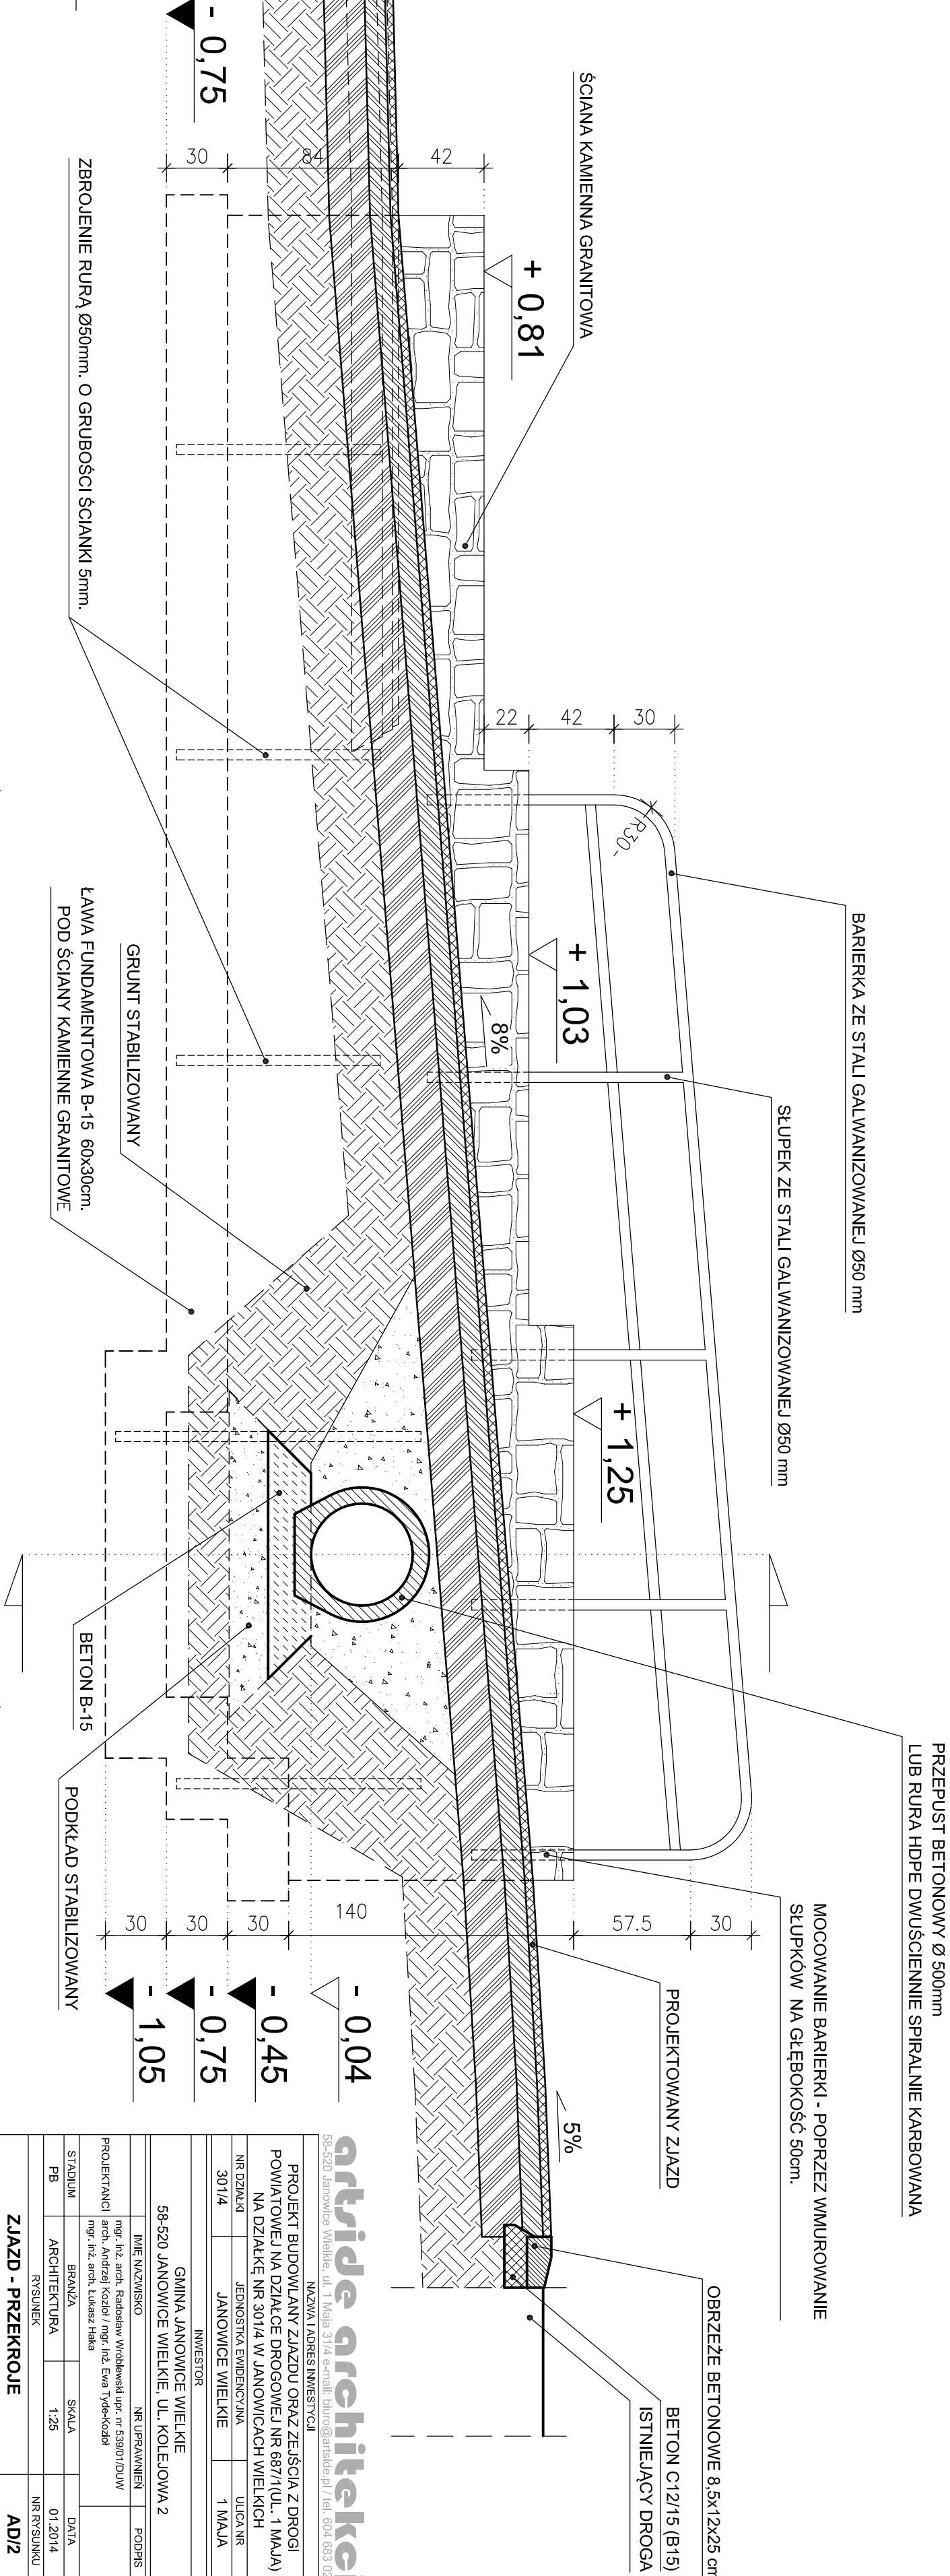


58-520 Janowice Wielkie, ul. 1 Maja 31/14, e-mail: biuro@artide.pl / tel. 604 683 020		Nazwa i adres inwestora	
Projekt Budowlany Zjazdu oraz ze ścieżką z drogi powiatowej na działkę drogową nr 887/1 (ul. 1 Maja) na działkę nr 301/4 w Janowicach Wielkich		Nr działki	
Jednostka wykonawcza		Uliczka	
301/4		Janowice Wielkie	
1 MAJA		1 MAJA	
INWESTOR		GMINA JANOWICE WIELKIE, UL. KOLEJOWA 2	
58-520 JANOWICE WIELKIE, UL. KOLEJOWA 2		NR UPRZĄDZENIA	
IMIĘ NAZWIŚCIE		NR UPRZĄDZENIA	
mgr inż. Andrzej Kosiński / mgr inż. Ewa Tybke-Góral		PROJEKTOWY	
mgr inż. Andrzej Kosiński / mgr inż. Ewa Tybke-Góral		PROJEKTOWY	
BRANŻA		SKALA	
ARCHITEKTURA		1:25	
RYSUNEK		DATA	
ZJAZD - PRZĘKRÓJ		NR RYSUNKU	
AD/2		AD/2	

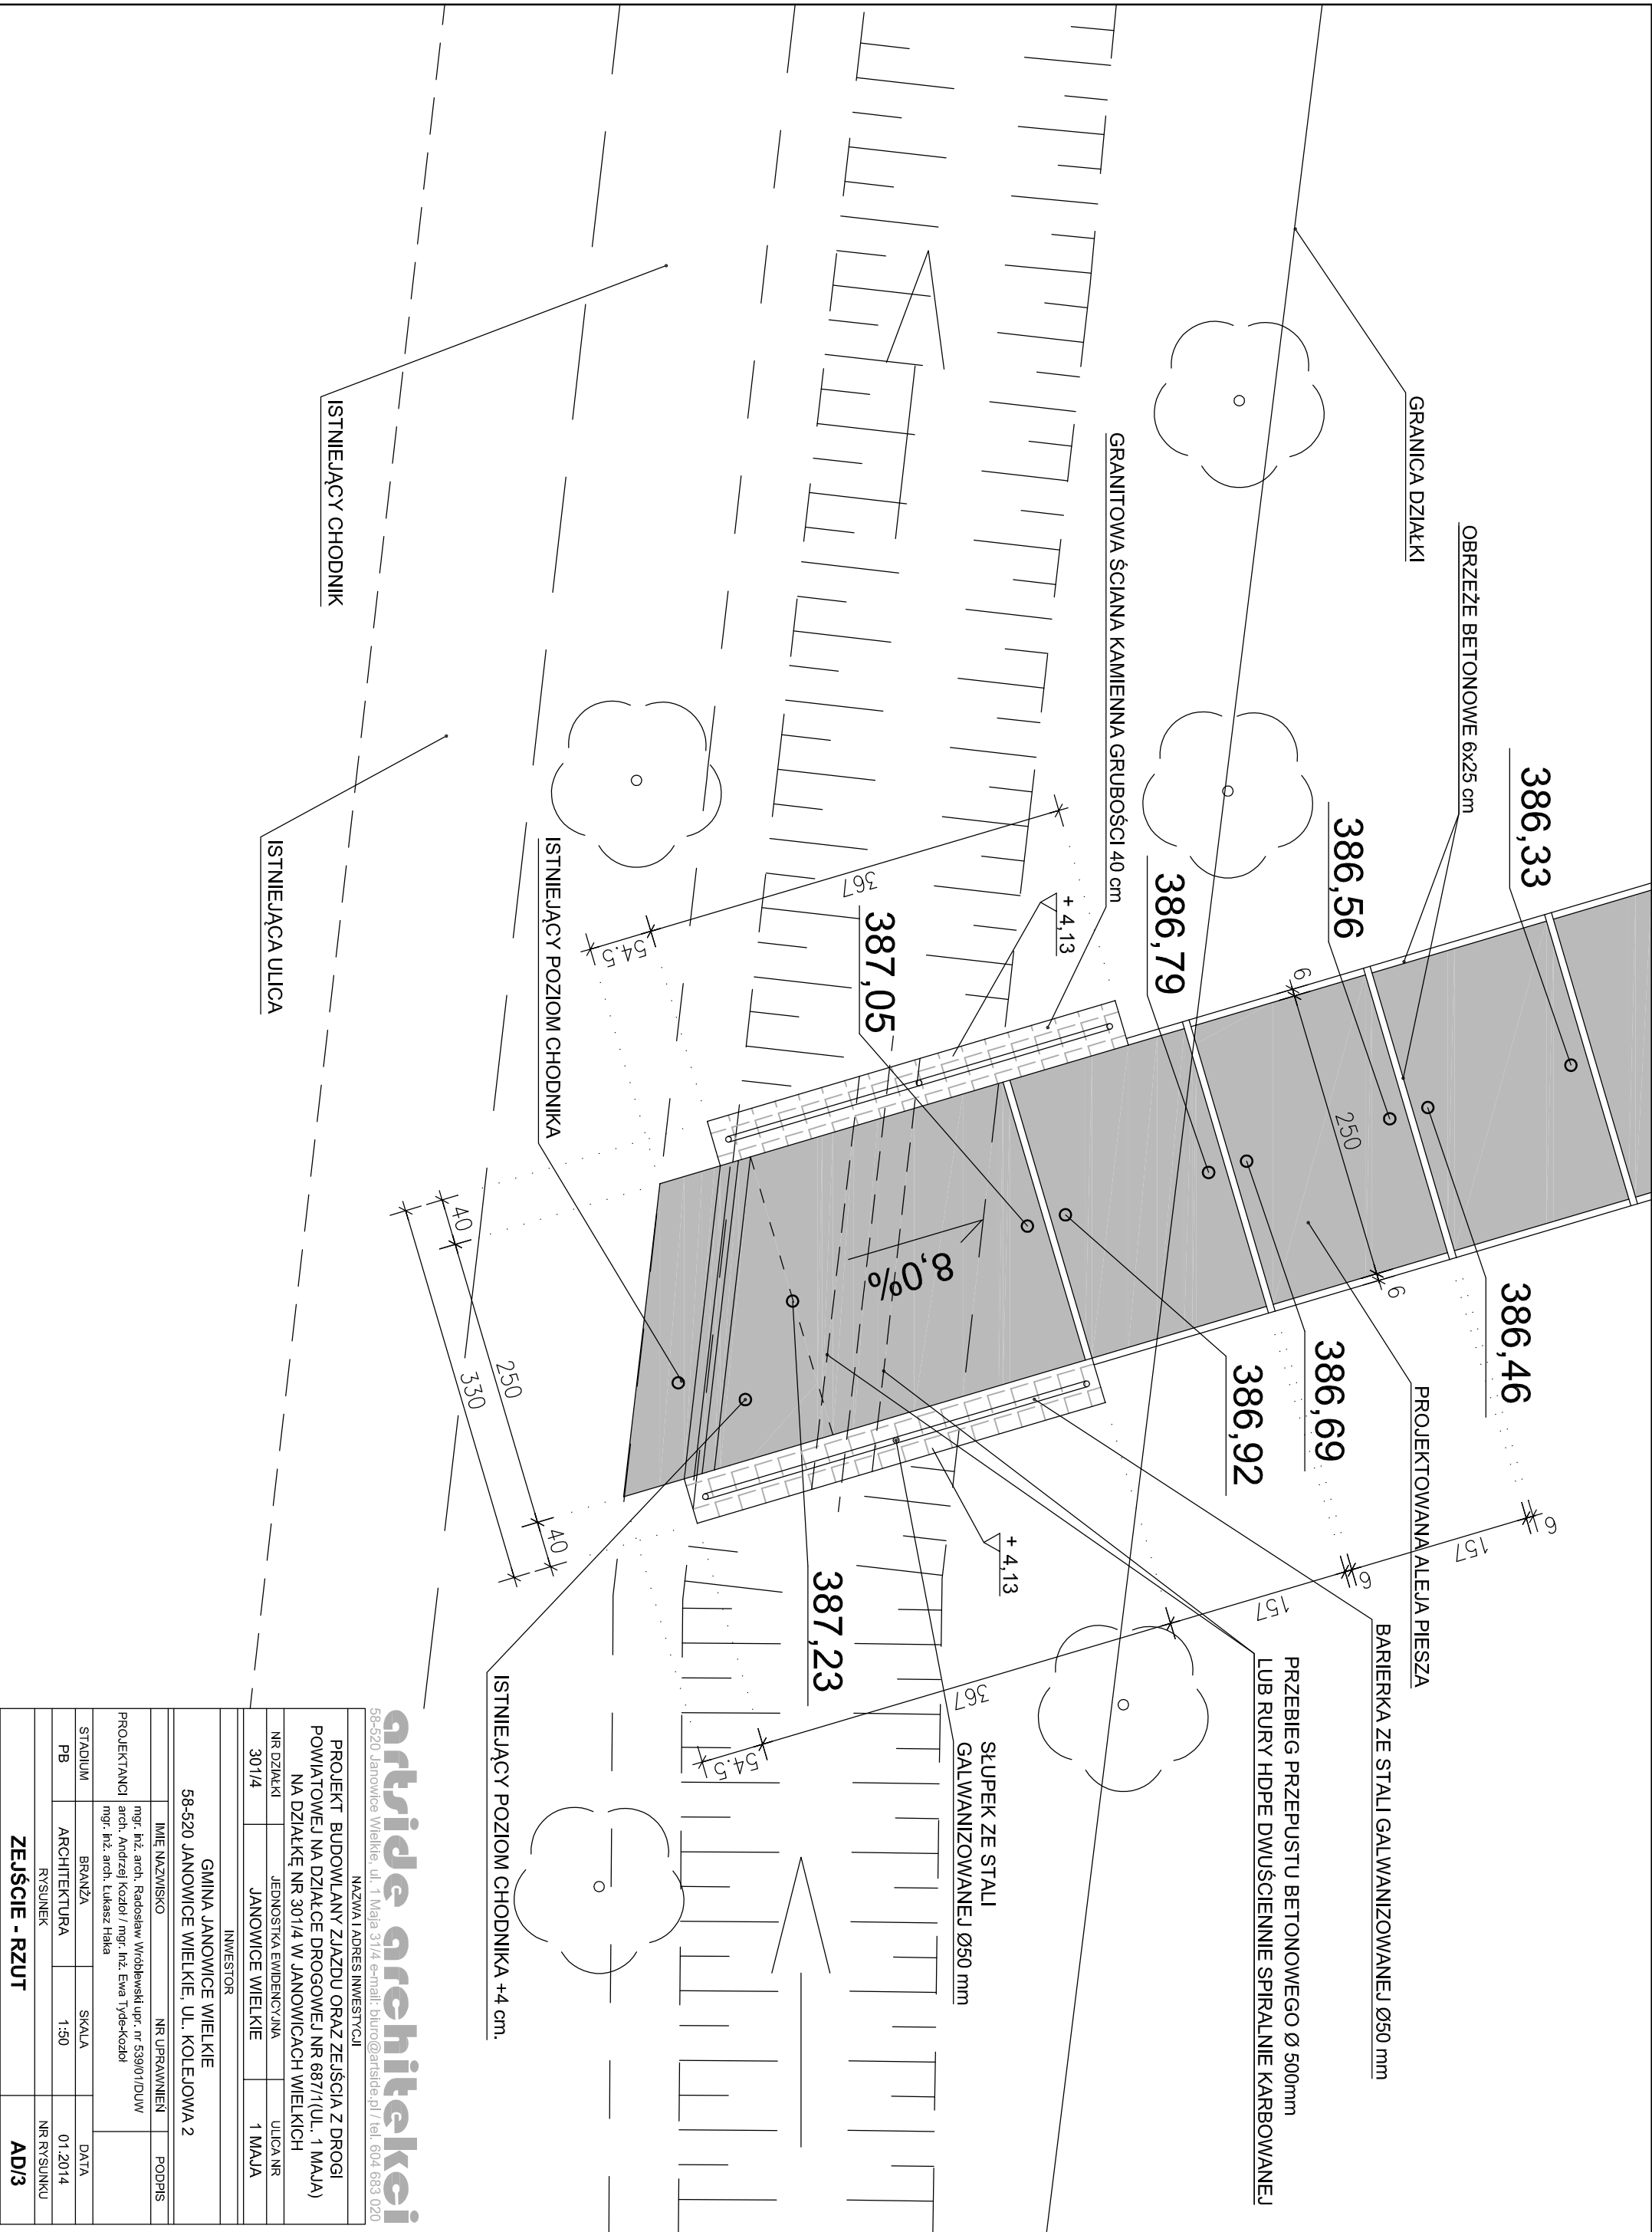


artside architektki			
58-520 Janowice Wielkie, ul. 1 Maja 31/4 e-mail: biuro@artside.pl / tel. 604 683 020			
NAZWA I ADRES INWESTYCJI			
PROJEKT BUDOWLANY ZJAZDU ORAZ ZEJŚCIA Z DROGI POWIATOWEJ NA DZIAŁCE DROGOWEJ NR 687/1 (UL. 1 MAJA) NA DZIAŁKĘ NR 301/4 W JANOWICACH WIELKICH			
NR DZIAŁKI	JEDNOSTKA EWIDENCYJNA	ULICA NR	
301/4	JANOWICE WIELKIE	1 MAJA	
INWESTOR			
GMINA JANOWICE WIELKIE			
58-520 JANOWICE WIELKIE, UL. KOLEJOWA 2			
	IMIĘ NAZWISKO	NR UPRAWNIEN	PODPIS
PROJEKTANCI	mgr. inż. arch. Radosław Wróblewski upr. nr 539/01/DUW		
	arch. Andrzej Kozłowski / mgr. inż. Ewa Tyde-Kozłowski		
	mgr. inż. arch. Lukasz Haka		
STADIUM	BRANŻA	SKALA	DATA
PB	ARCHITEKTURA	1:50	01.2014
RYSUNEK			NR RYSUNKU
ZEJŚCIE - RZUT			AD/3


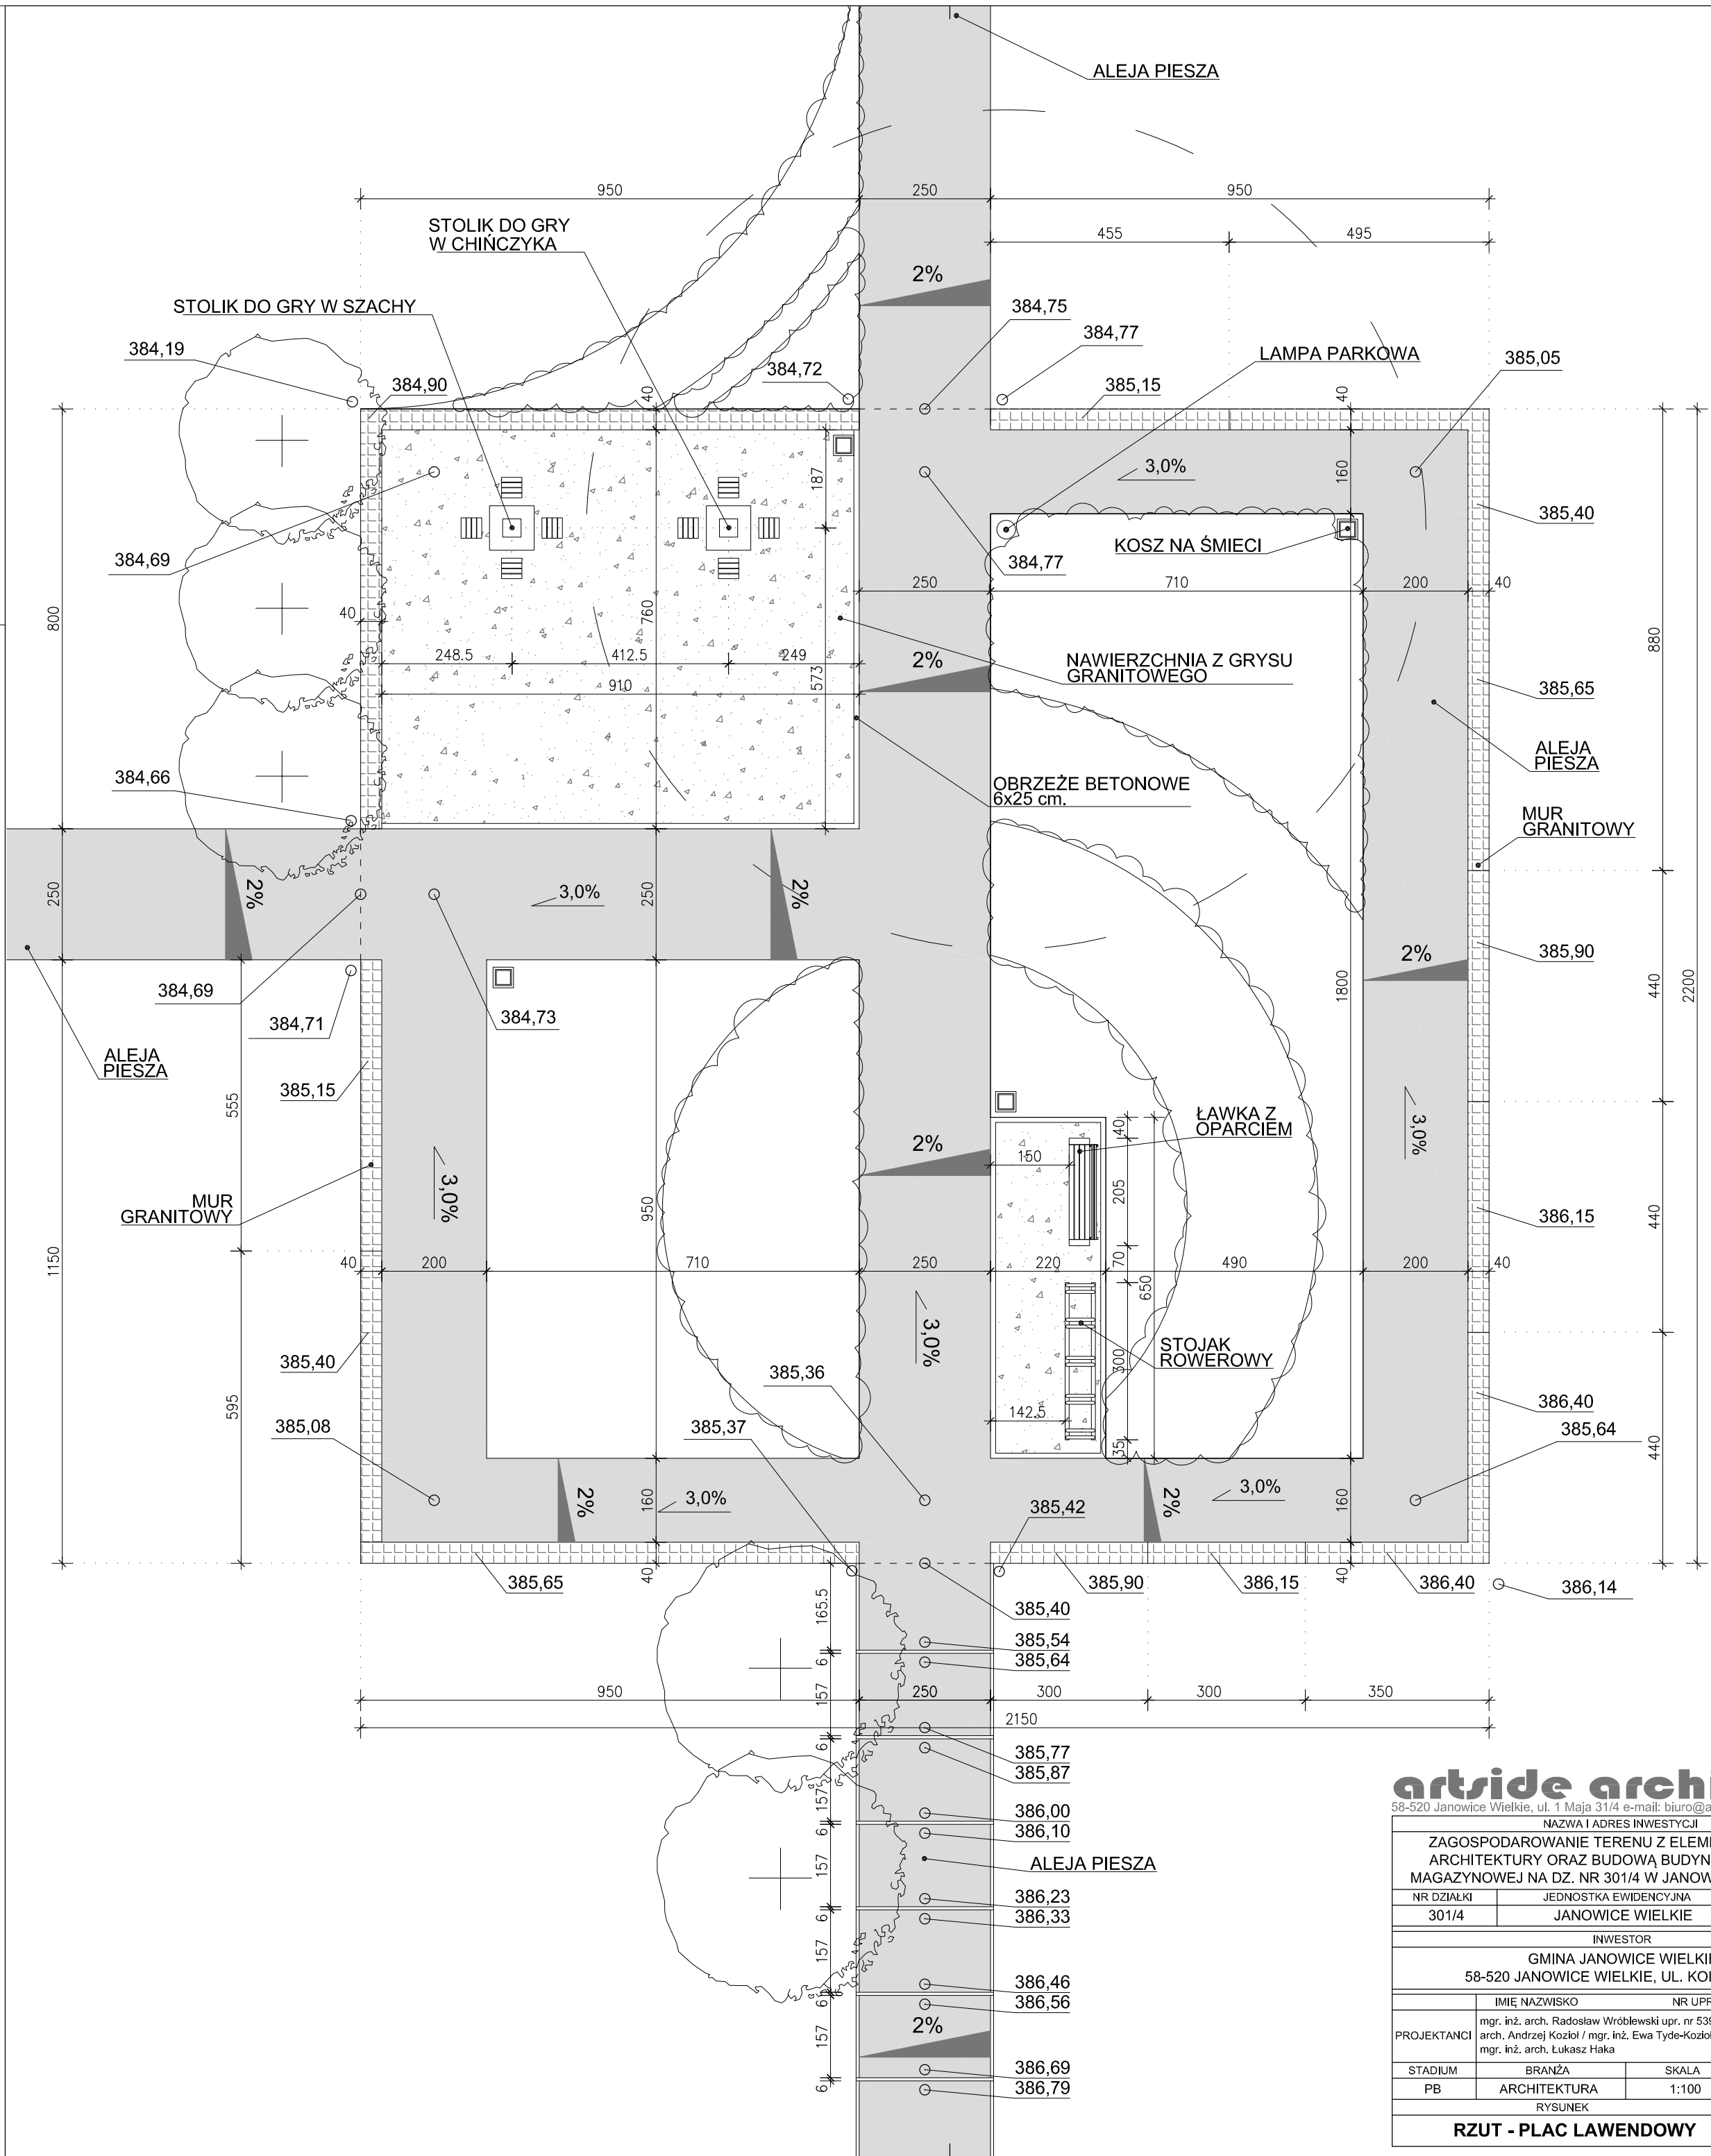


artside architekci			
58-520 Janowice Wielkie, ul. 1 Maja 31/4 e-mail: biuro@artside.pl / tel. 604 683 020			
NAZWA I ADRES INWESTYCJI			
ZAGOSPODAROWANIE TERENU Z ELEMENTAMI MAŁEJ ARCHITEKTURY ORAZ BUDOWĄ BUDYNKU O FUNKCJI MAGAZYNOWEJ NA DZ. NR 301/4 W JANOWICACH WIELKICH			
NR DZIAŁKI	JEDNOSTKA EWIDENCYJNA	ULICA NR	
301/4	JANOWICE WIELKIE	1 MAJA	
INWESTOR			
GMINA JANOWICE WIELKIE 58-520 JANOWICE WIELKIE, UL. KOLEJOWA 2			
	IMIĘ NAZWISKO	NR UPRAWNIEN	PODPIS
PROJEKTANCI	mgr. inż. arch. Radosław Wróblewski upr. nr 539/01/DUW arch. Andrzej Kozioł / mgr. inż. Ewa Tyde-Kozioł mgr. inż. arch. Łukasz Haka		
	STADIUM	BRANŻA	SKALA
	PB	ARCHITEKTURA	1:100
RYSUNEK			NR RYSUNKU
RZUT - PLAC LAWENDOWY			AZ/1

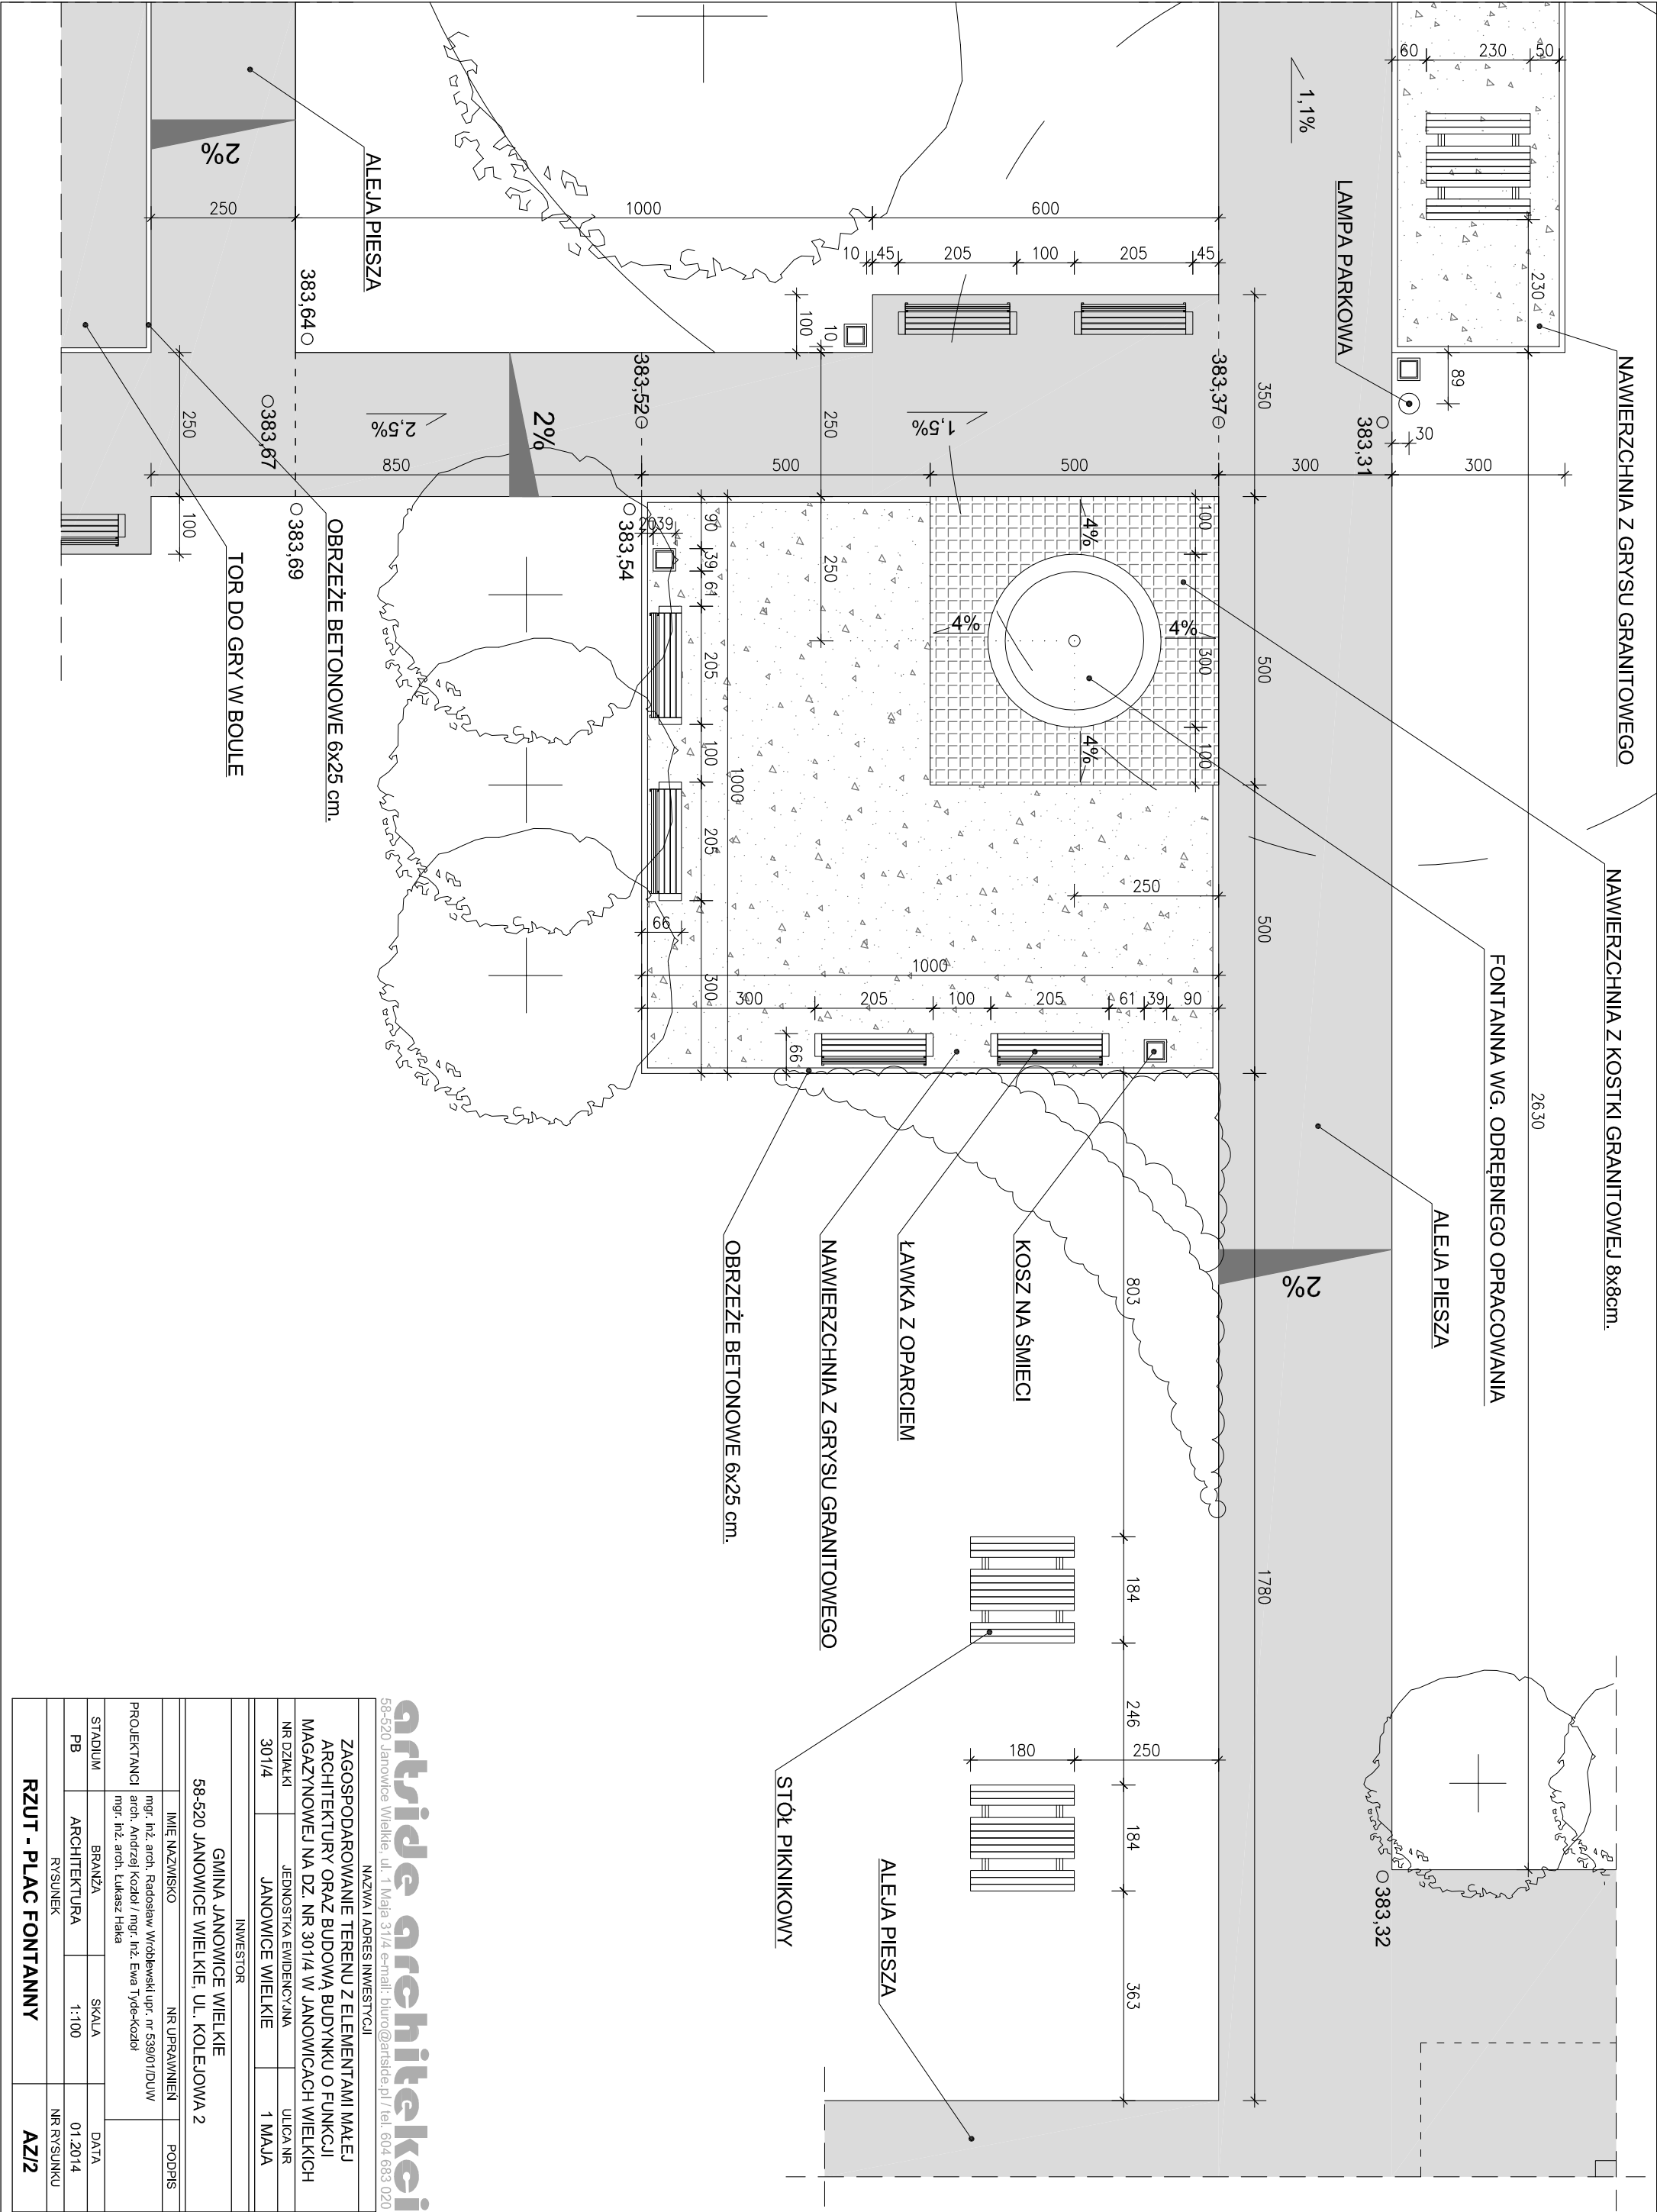

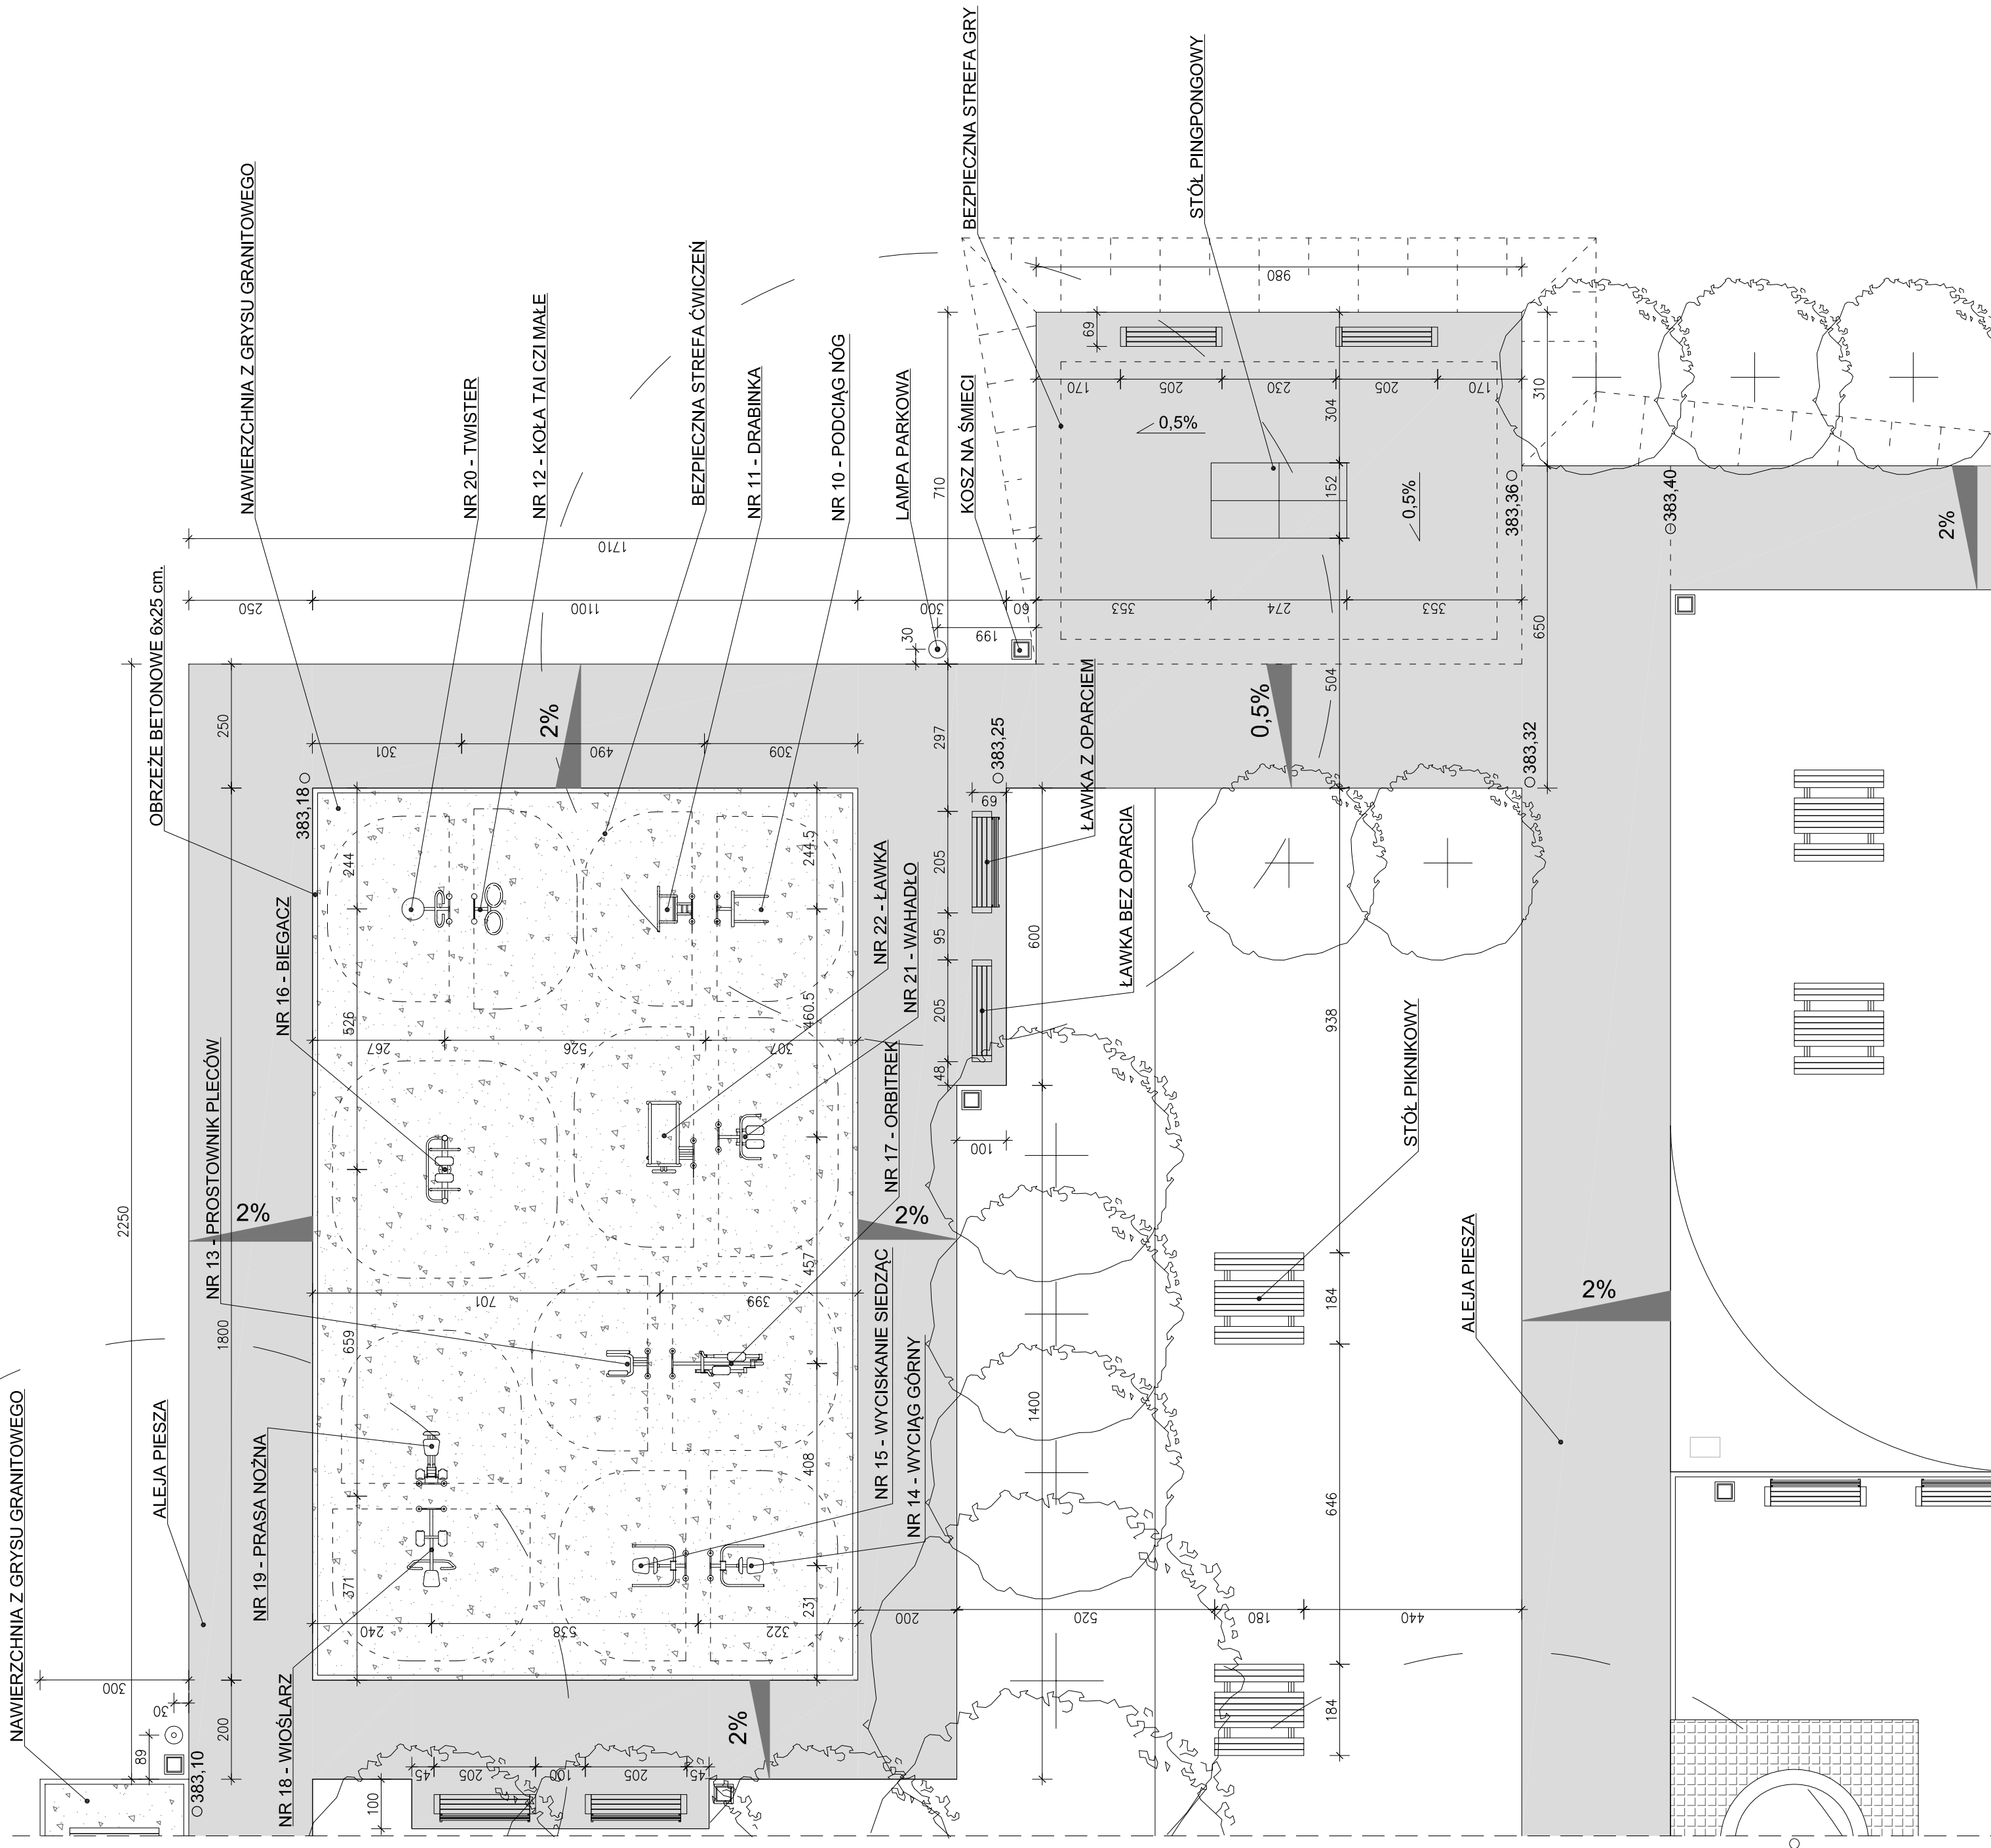

NAZWA I ADRES INWESTYCJI		ZAGOSPODAROWANIE TERENU Z ELEMENTAMI MAŁEJ ARCHITEKTURY ORAZ BUDOWA BUDYNKU O FUNKCJI MAGAZYNOWEJ NA DZ. NR 301/4 W JANOWICACH WIELKICH	
NR DZIAŁKI	JEDNOSTKA EVIDENCYJNA	ULICA NR	1 MAJA
301/4	JANOWICE WIELKIE		
INWESTOR			
GMINA JANOWICE WIELKIE			
58-520 JANOWICE WIELKIE, UL. KOLEJOWA 2			
PROJEKTANT	IMIĘ NAZWISKO	NR UPRAWNIEN	PODSZ
	mgr. inż. arch. Radosław Wroblewski upr. nr 53907/IDUW mgr. inż. arch. Andrzej Kozabi / mgr. inż. Ewa Tyde-Kozabi mgr. inż. arch. Łukasz Haka		
STADIUM	BRANŻA	SKALA	DATA
PB	ARCHITEKTURA	1:100	01.2014
RYSUNEK			NR RYSUNKU
			AZ/3

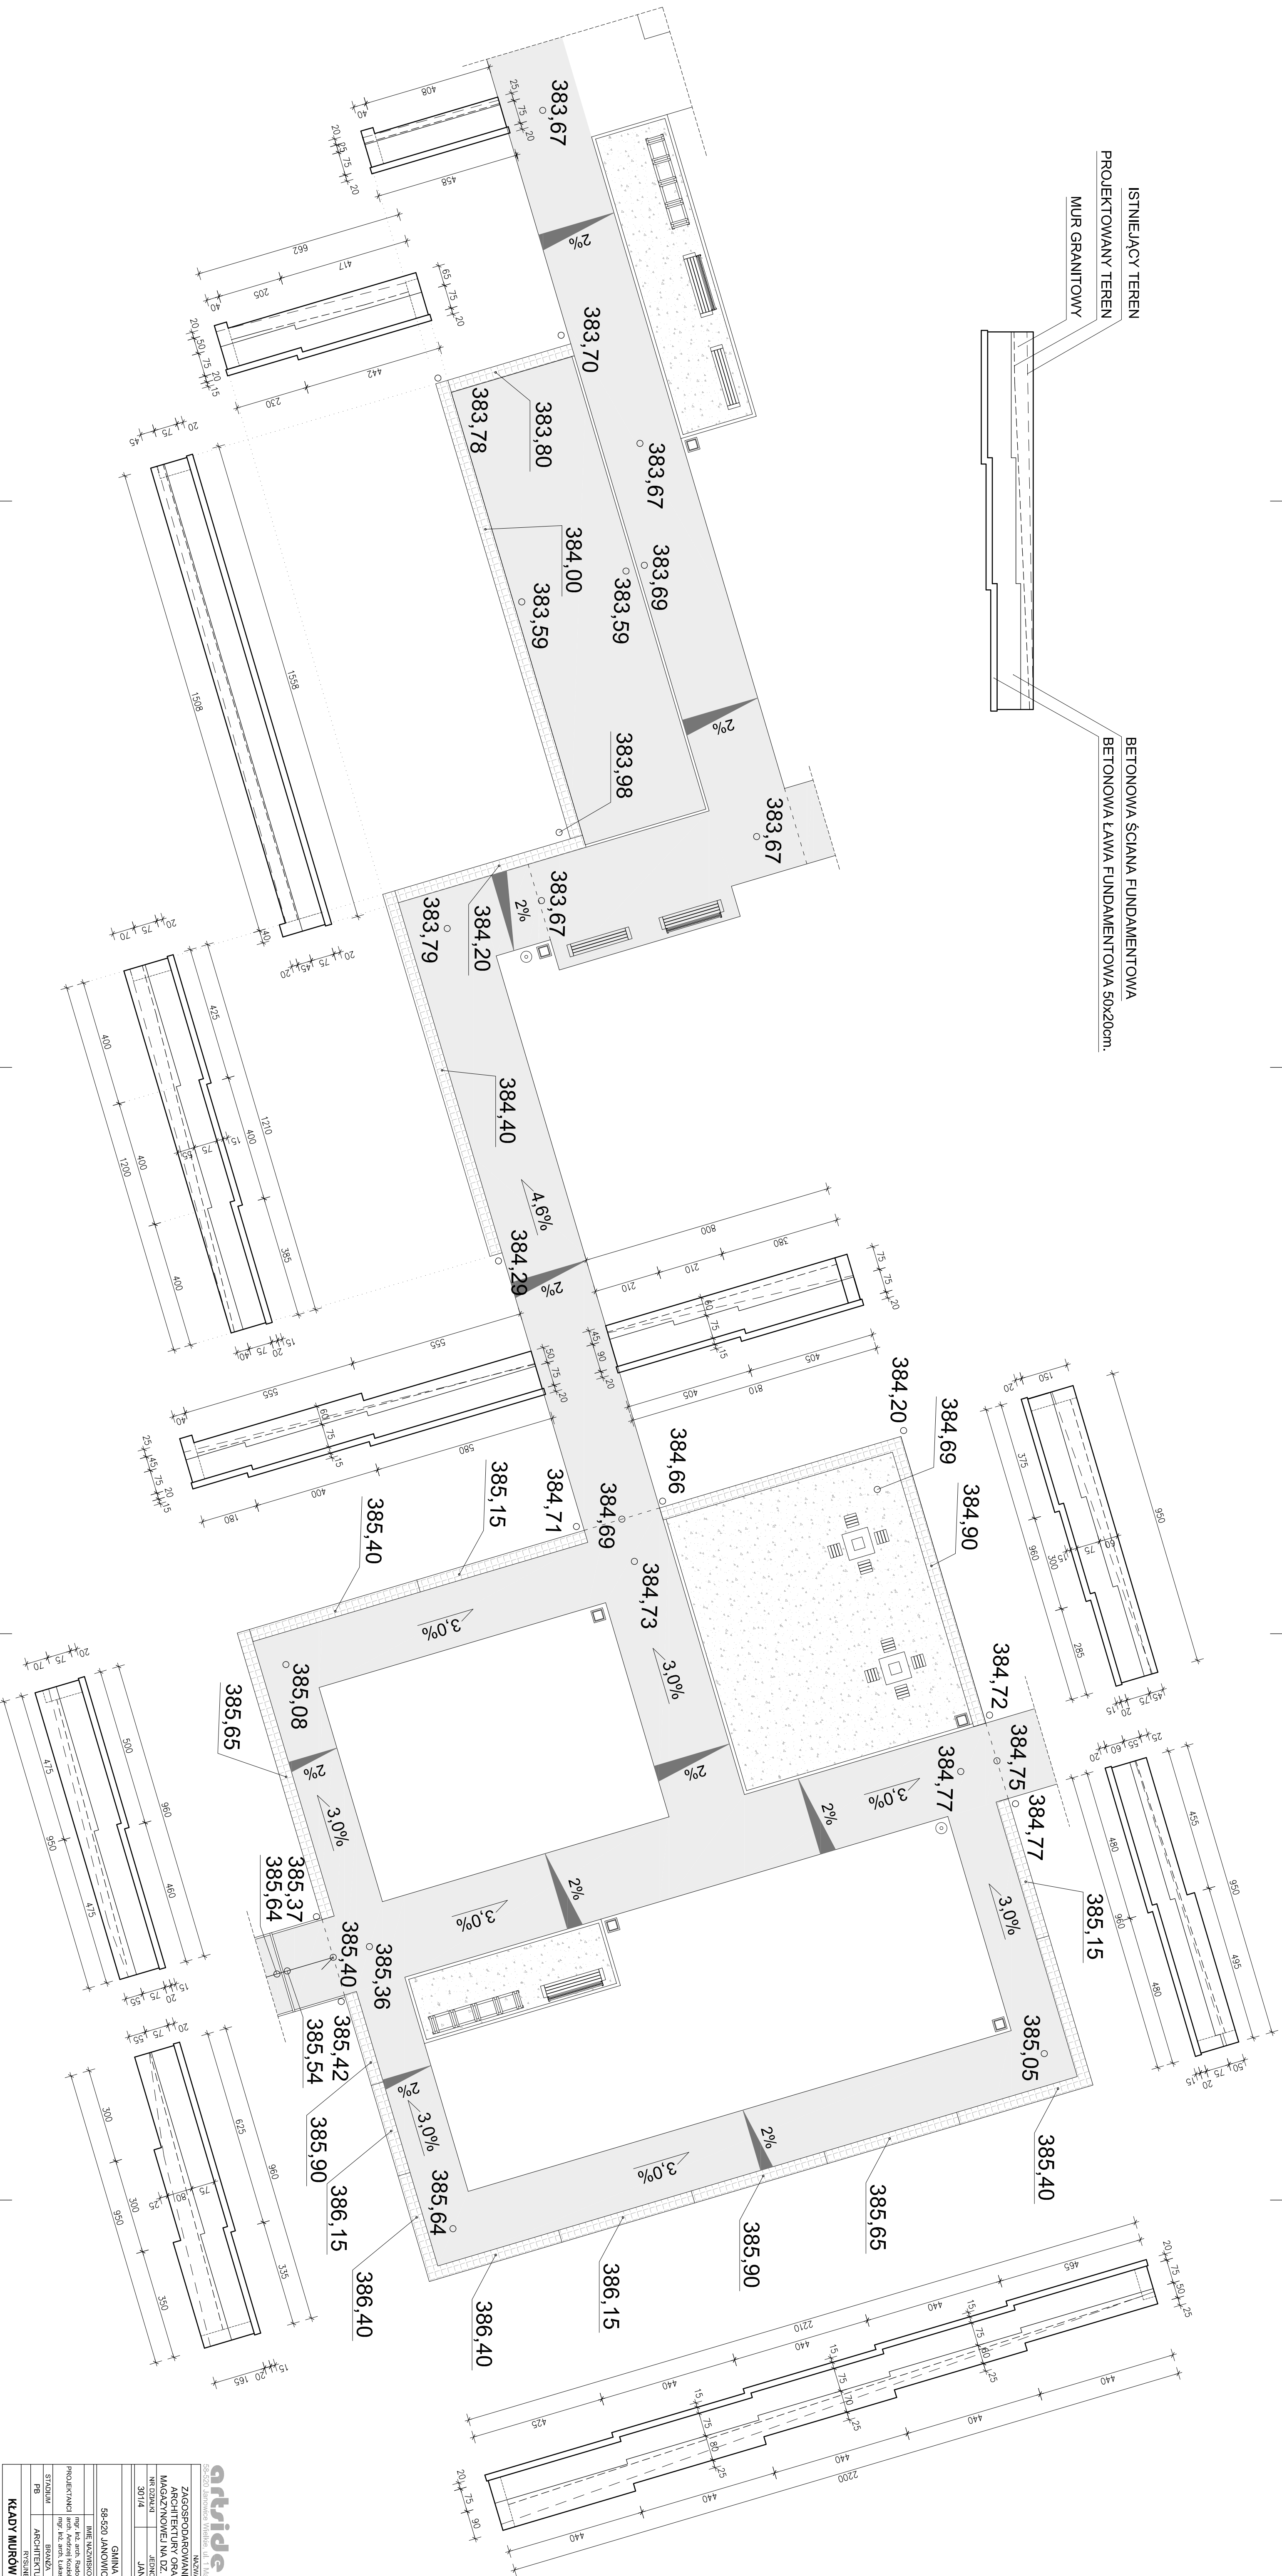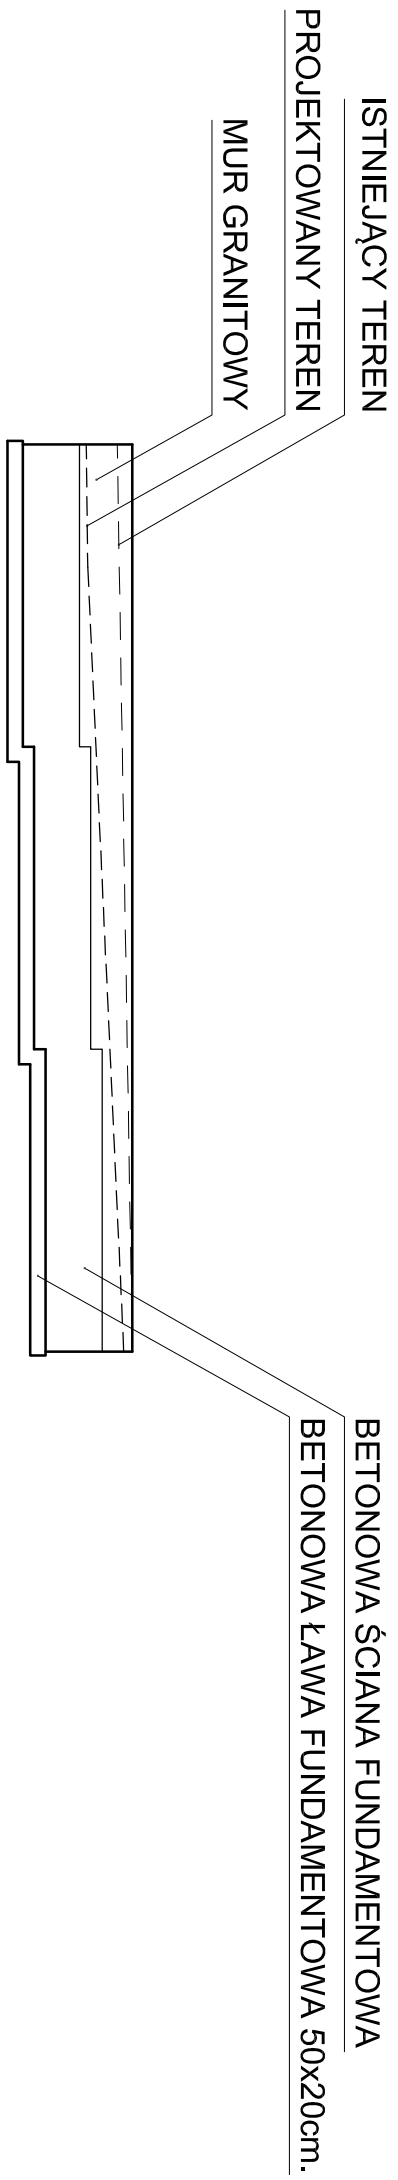

artide architektci

56-520 Janowice Wielkie, ul. 1 Maja 31/4, 56-520 Janowice Wielkie, tel. 604 683 023

ZAGOSPODAROWANIE TERENU Z ELEMENTAMI
ARCHITECTURY ORAZ BUDOWA BUDYNKU O FUNKCJI
MAGAZYNOWEJ NA DZ. NR 301/4 W JANOWICACH WIELKICH

NR DZIAŁKI 301/4 JEDNOSTKA EWIDENCYJNA 1 MALA UŁOŻENIE JANOWICE WIELKIE

INWESTOR GMINA JANOWICE WIELKIE, UL. KOŁEJOWA 2

56-520 JANOWICE WIELKIE, UL. KOŁEJOWA 2

INSTRUMENT NIEURZĄDZONY


PROJEKTANT mgr inż. arch. Radosław Włodarski, ul. 1 Maja 31/4, 56-520 Janowice Wielkie, tel. 604 683 023

BRANŻA ARCHITECTURA SKALA 1:100 DATA 01.2014


RYSYNIEK NR RYSUNKU AZ/4

KLADY MURÓW OFOROWYCH


PRZĘKÓŖ 1 - 1
ALEJA PIEŠA

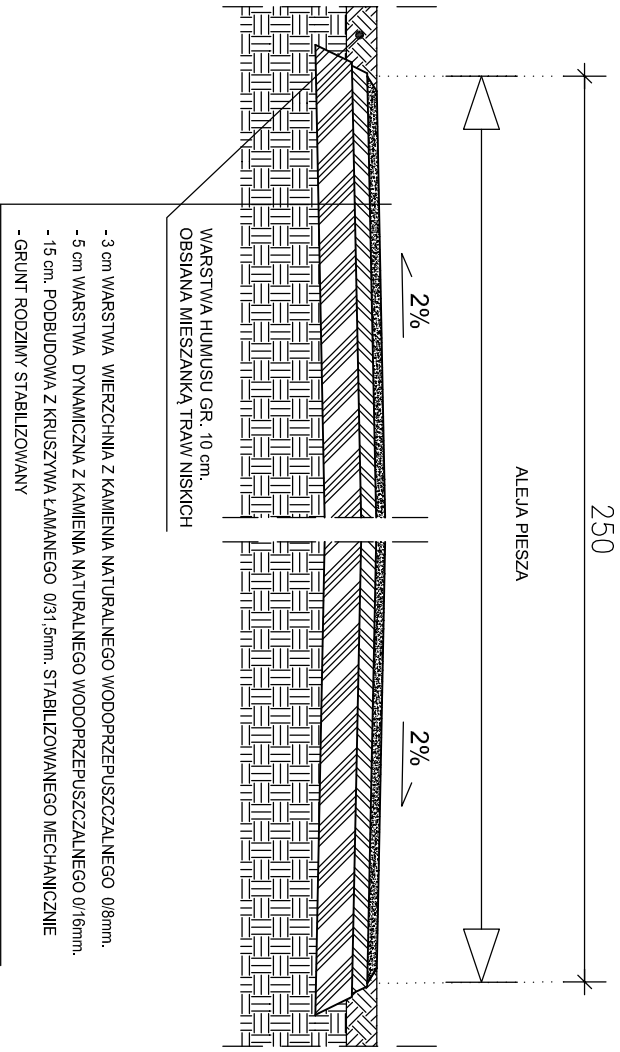


PRZĘKÓŖ 4 - 4
ŁĄCZENIE NAWIERZCHNI

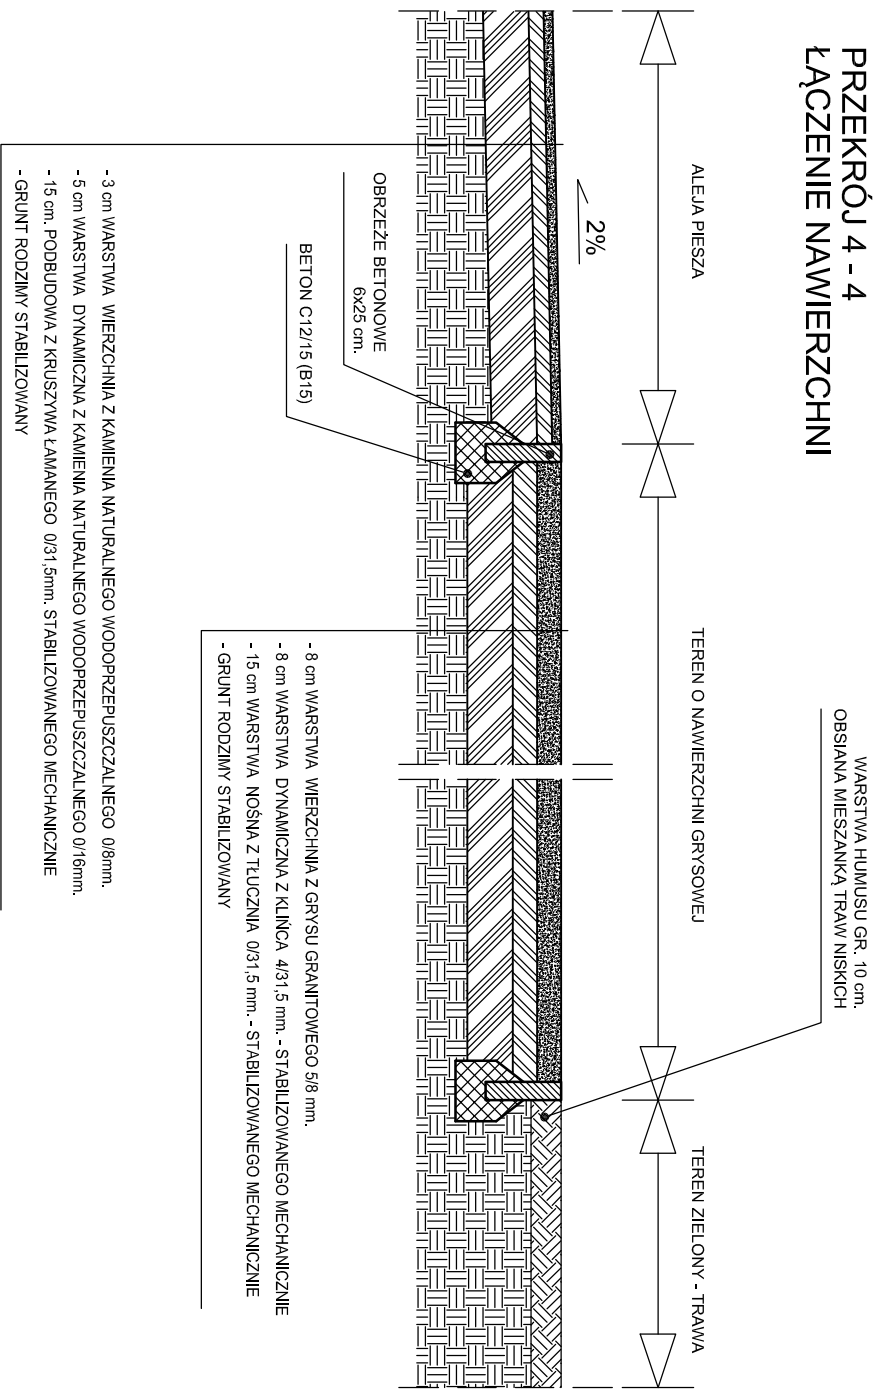

PRZĘKÓŖ 2 - 2
PARKING

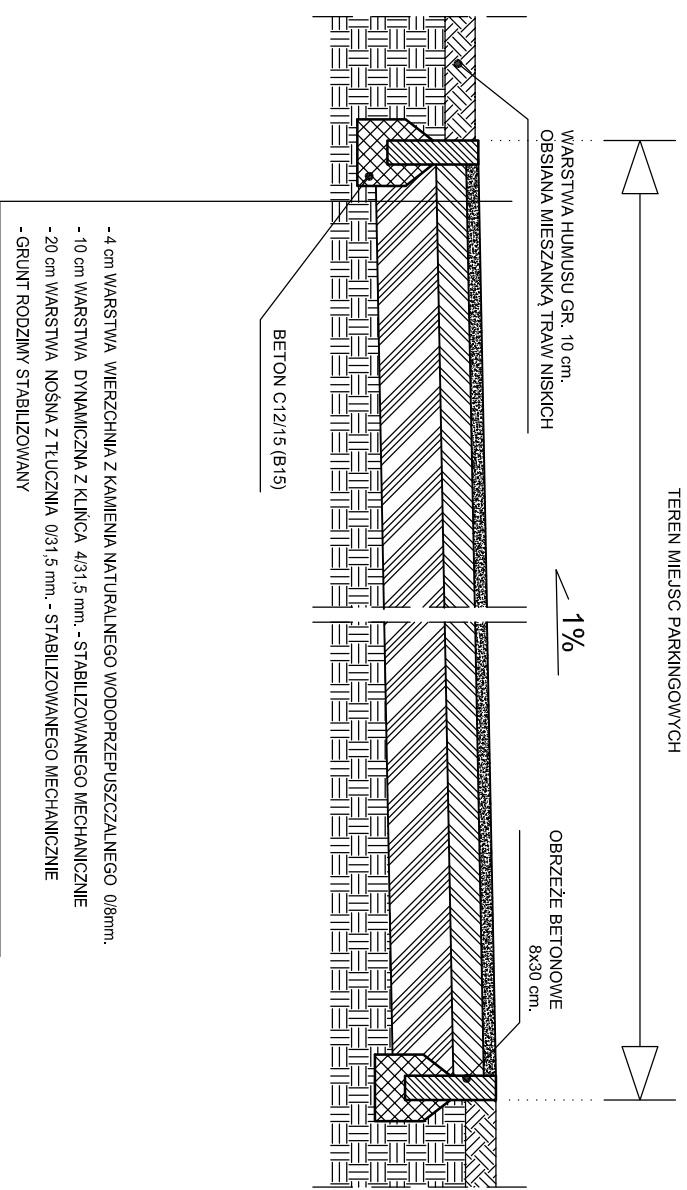

PRZĘKÓŖ 6 - 6
OTOCZENIE FONTANNY

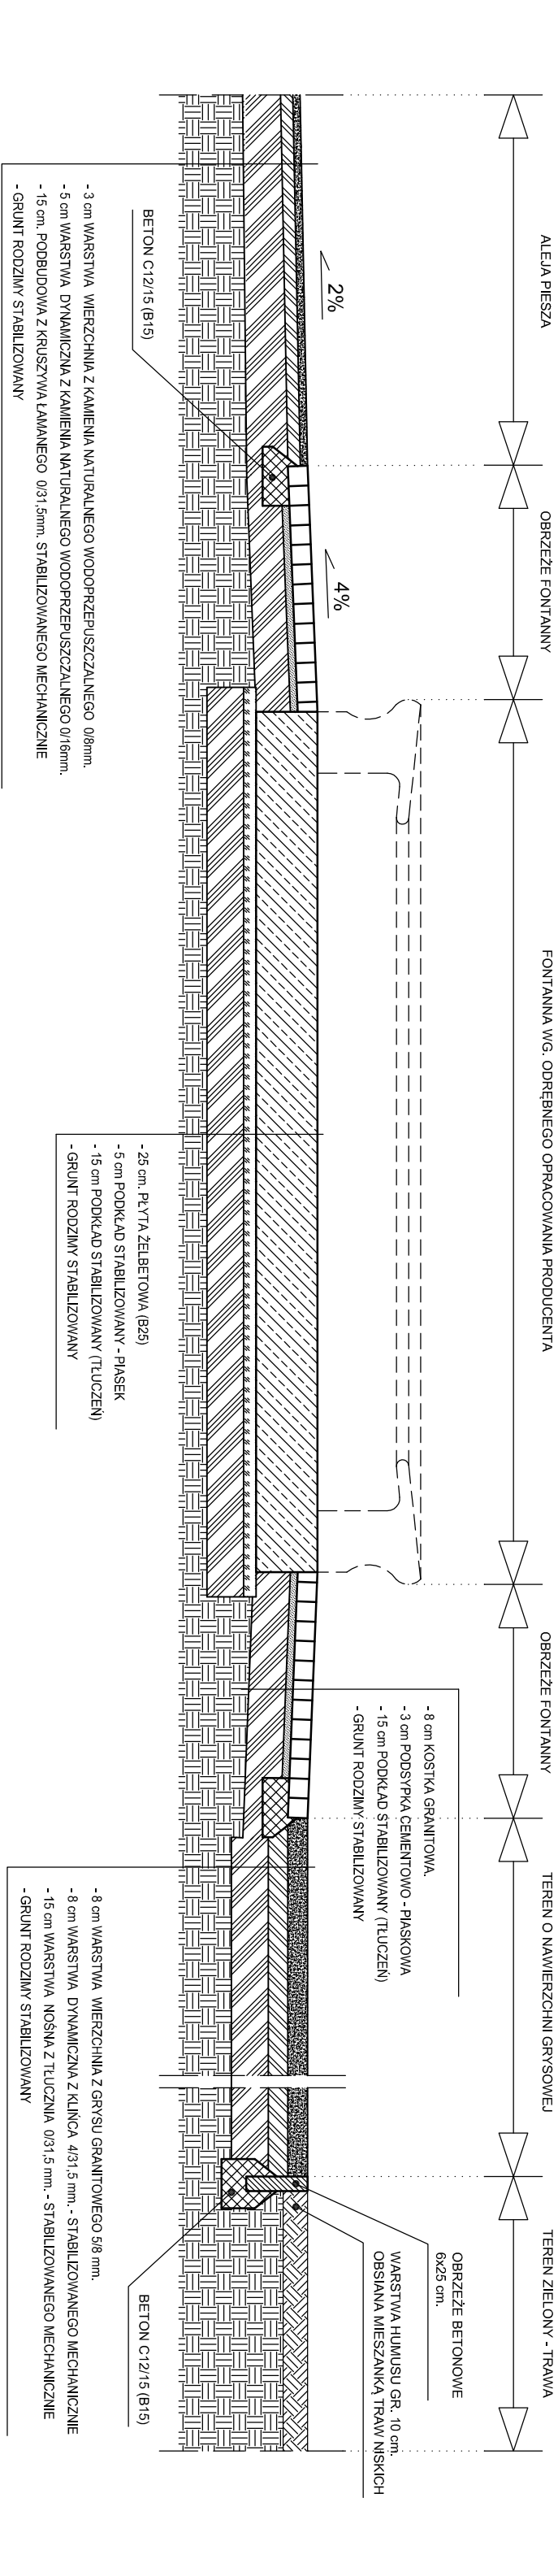

artside architektki

58-520 Janowice Wielkie, ul. 1 Maja 31/4 e-mail: biuro@artside.pl / tel. 604 663 020

NAZWA I ADRES INWESTYCJI

ZAGOSPODAROWANIE TERENU Z ELEMENTAMI MAŁEJ ARCHITEKTURY ORAZ BUDOWA BUDYNKU O FUNKCJI MAGAZYNOWEJ NA DZ. NR 301/14 W JANOWICACH WIELKICH

NR DZIAŁKI	JEDNOSTKA EWIDENCYJNA	ULICA NR
301/14	JANOWICE WIELKIE	1 MAJA

INWESTOR


GMINA JANOWICE WIELKIE

58-520 JANOWICE WIELKIE, UL. KOLEJOWA 2

IMIĘ NAZWISKO	NR UPRAWNIEN	PODPIS
mgr. inż. arch. Radosław Wodłewski upr. nr 53907/DJUV		
arch. Andrzej Kozłowski / mgr. inż. Ewa Tyde-Kozłowski		
mgr. inż. arch. Łukasz Haka		


STADIUM	BRANŻA	SKALA	DATA
PB	ARCHITEKTURA	1:25	01.2014
RYSUNEK			NR RYSUNKU
PRZĘKROJE NAWIERZCHNI			AZ/5

PRZĘKÓJ 5 - 5
PLAC WIDOWISKOWO - TANECZNY

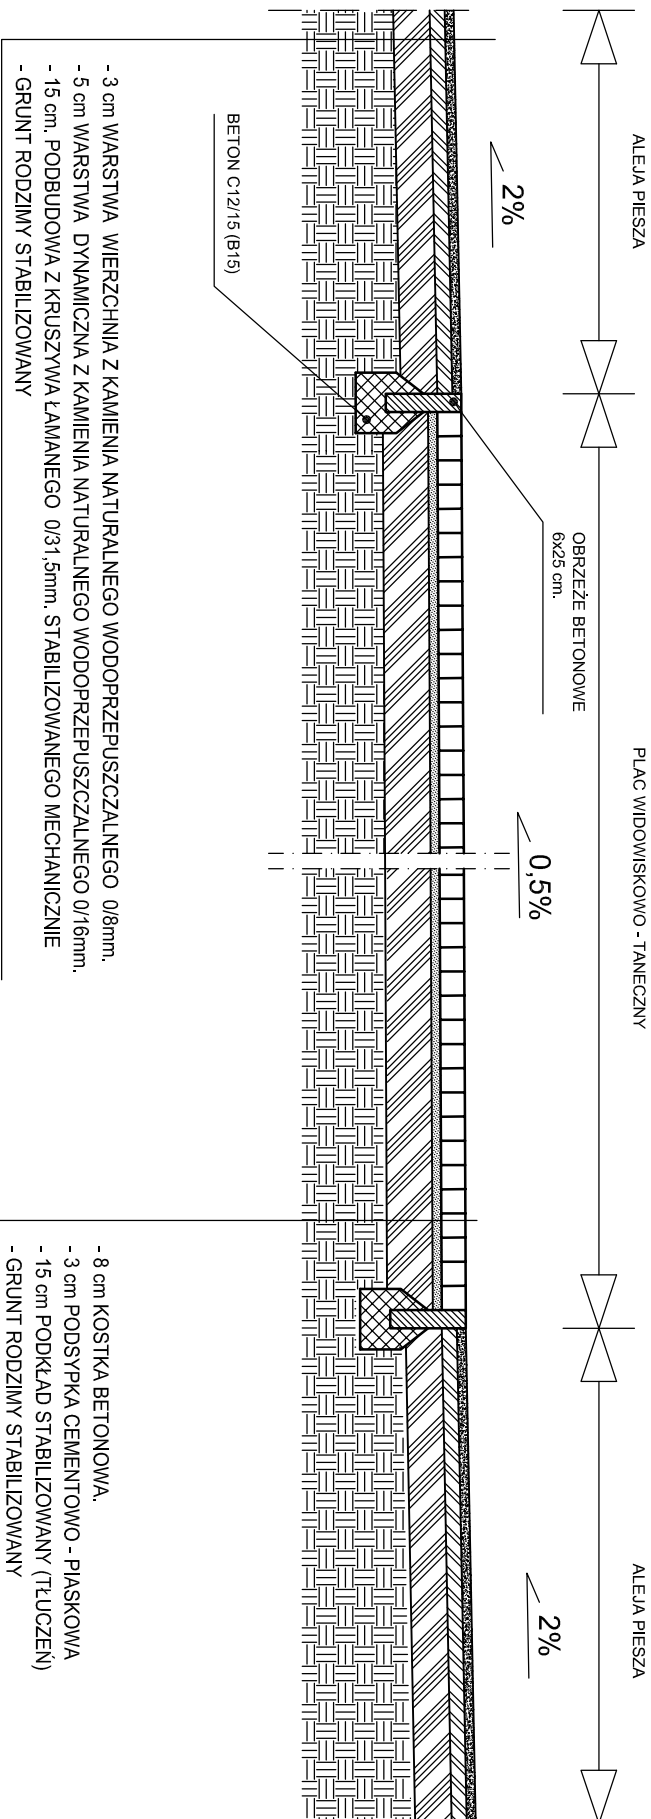


- 8 cm KOSTKA BETONOWA,
- 3 cm PODSYPKA CEMENTOWO - PIASKOWA
- 15 cm PODKŁAD STABILIZOWANY (TLUCZEN)
- GRUNT RODZIMY STABILIZOWANY

PRZĘKÓJ 3 - 3
TOR DO GRY W BOULE

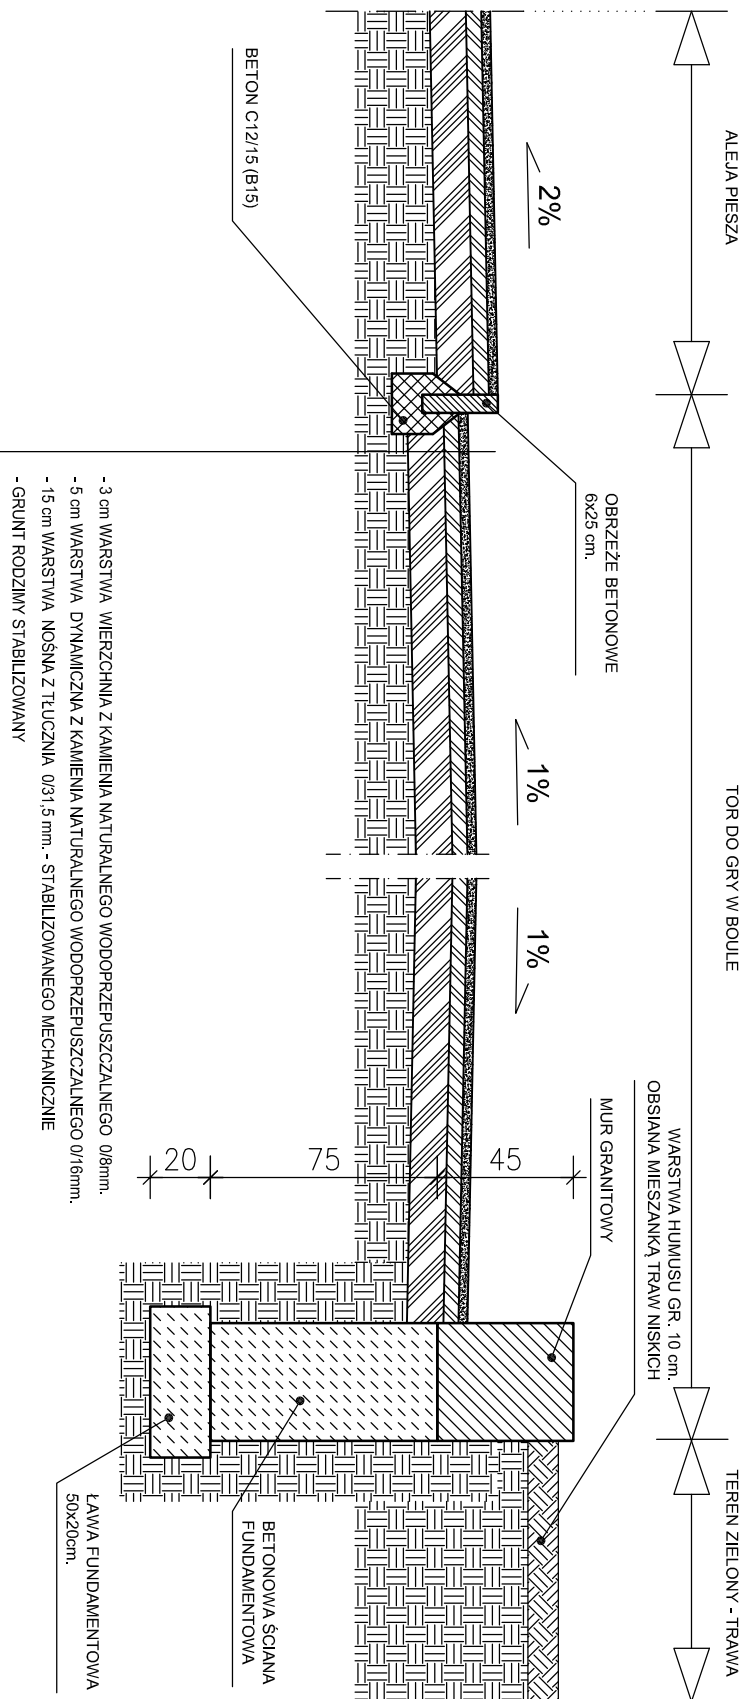










- 3 cm WARSZTWA WIERZCHNIA Z KAMENIA NATURALNEGO WODOPRZEPUSZCZALNEGO 0/8mm,
- 5 cm WARSZTWA DYNAMICZNA Z KAMENIA NATURALNEGO WODOPRZEPUSZCZALNEGO 0/16mm,
- 15 cm WARSZTWA NOSNA Z TLUCZNA 0/31.5 mm, - STABILIZOWANEGO MECHANICZNIE
- GRUNT RODZIMY STABILIZOWANY

PRZĘKÓJ 7 - 7
PLAC GIER UMYSŁOWYCH

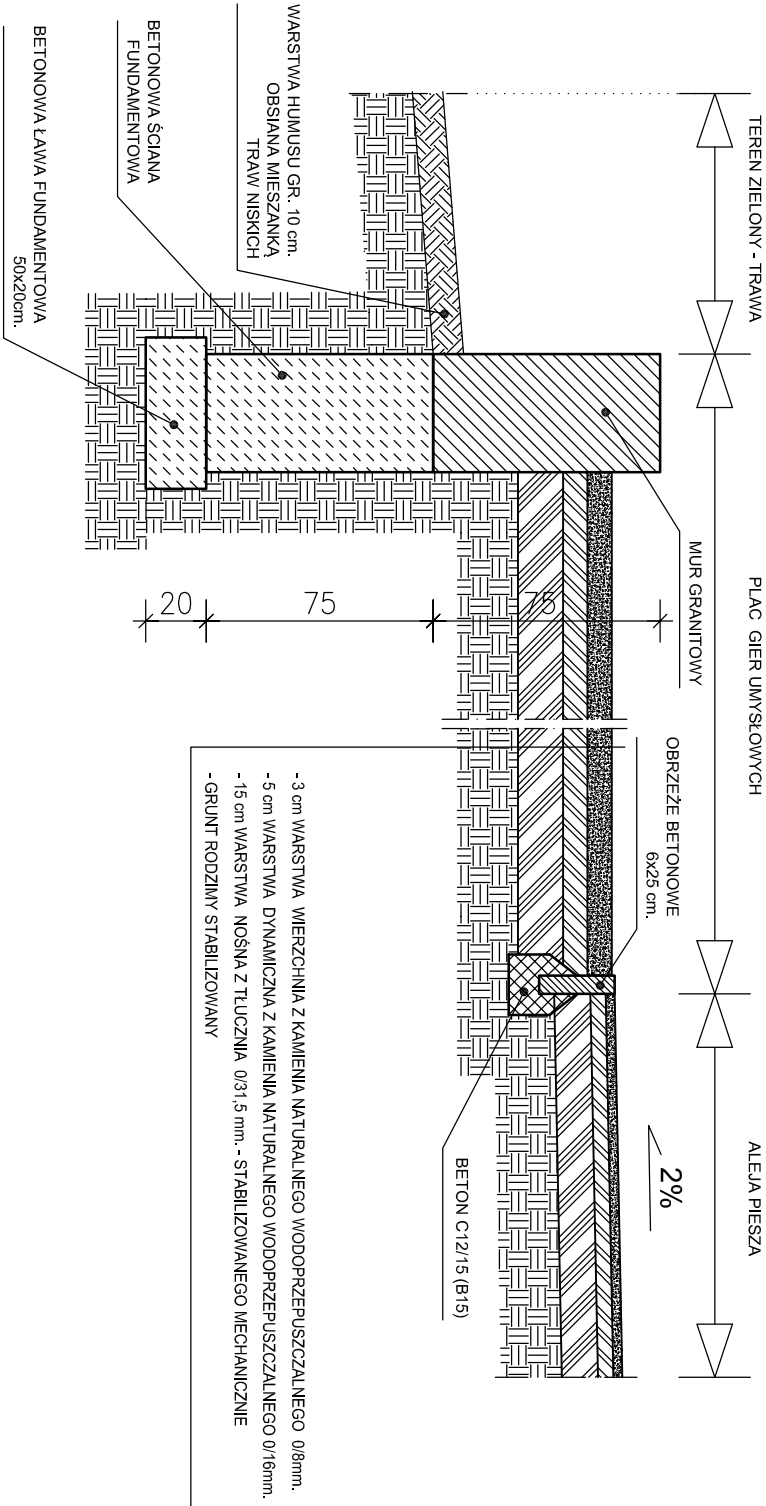

- 3 cm WARSZTWA WIERZCHNIA Z KAMENIA NATURALNEGO WODOPRZEPUSZCZALNEGO 0/8mm,
- 5 cm WARSZTWA DYNAMICZNA Z KAMENIA NATURALNEGO WODOPRZEPUSZCZALNEGO 0/16mm,
- 15 cm WARSZTWA NOSNA Z TLUCZNA 0/31.5 mm, - STABILIZOWANEGO MECHANICZNIE
- GRUNT RODZIMY STABILIZOWANY

artside architekci			
58-520 Janowice Wielkie, ul. 1 Maja 31/4 e-mail: biuro@artside.pl / tel. 604 683 020			
NAZWA I ADRES INWESTYCJI			
ZAGOSPODAROWANIE TERENU Z ELEMENTAMI MAŁEJ ARCHITEKTURY ORAZ BUDOWA BUDYNKU O FUNKCJI MAGAZYNOWEJ NA DZ. NR 30/14 W JANOWICACH WIELKICH			
NR DZIAŁKI	JEDNOSTKA EVIDENCYJNA	ULICA NR	
30/14	JANOWICE WIELKIE	1 MAJA	
INWESTOR			
GMINA JANOWICE WIELKIE			
58-520 JANOWICE WIELKIE, UL. KOLEJOWA 2			
IMIĘ NAZWIŚKO	NR UPRAWNIENI	PODPIS	
PROJEKTANT	ingr. inż. arch. Radosław Wroblewski upr. nr 53901/DUW		
ingr. inż. arch. Andrzej Kozłowski / mgr. inż. Ewa Tyde-Kozłowski			
STADIUM	BRANŻA	SKALA	DATA
PB	ARCHITEKTURA	1:25	01.2014
RYSUJEK	NR RYSUNKU		
PRZĘKROJE NAMIERZCHNI		AZ/6	

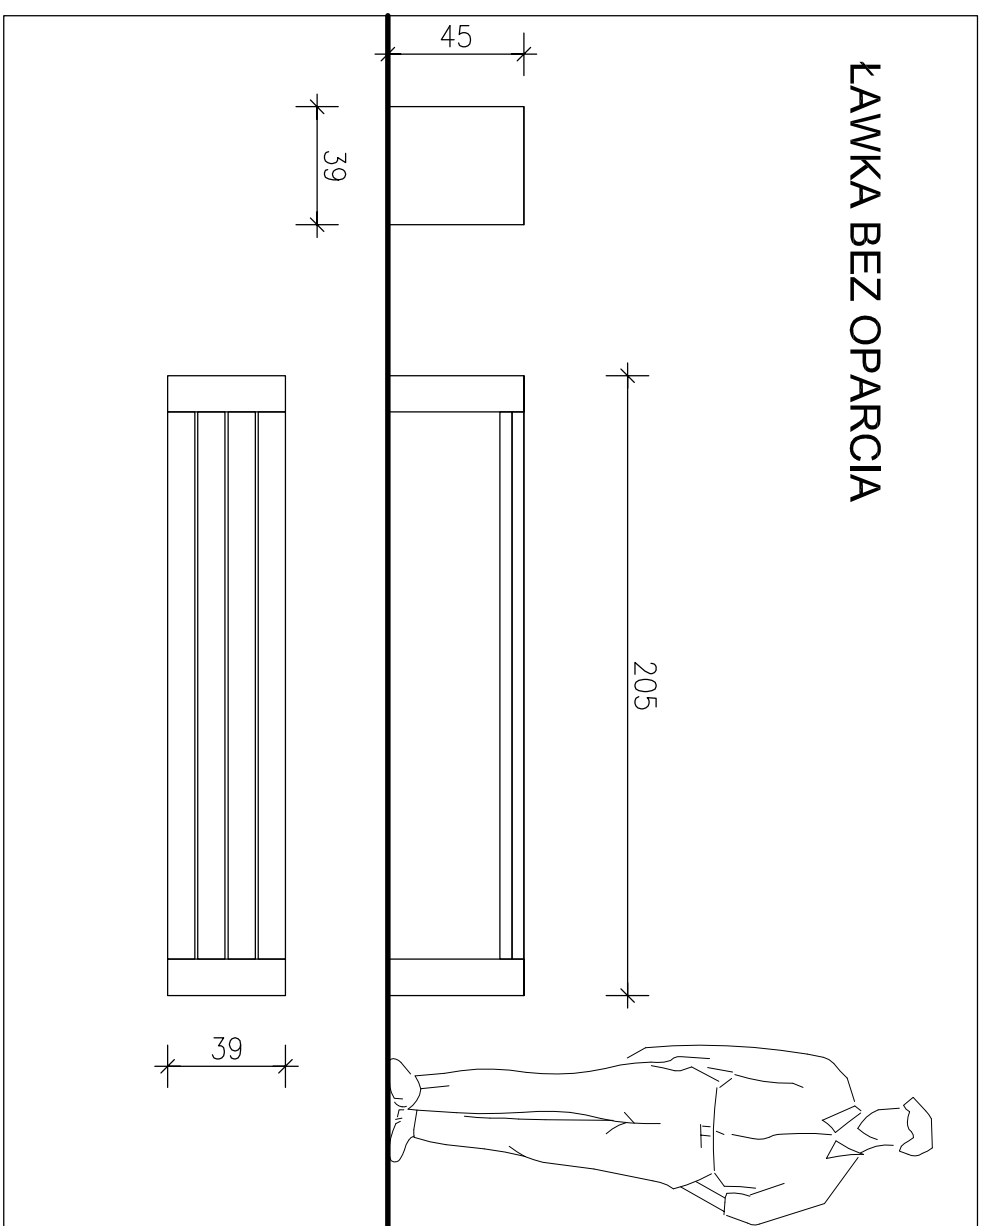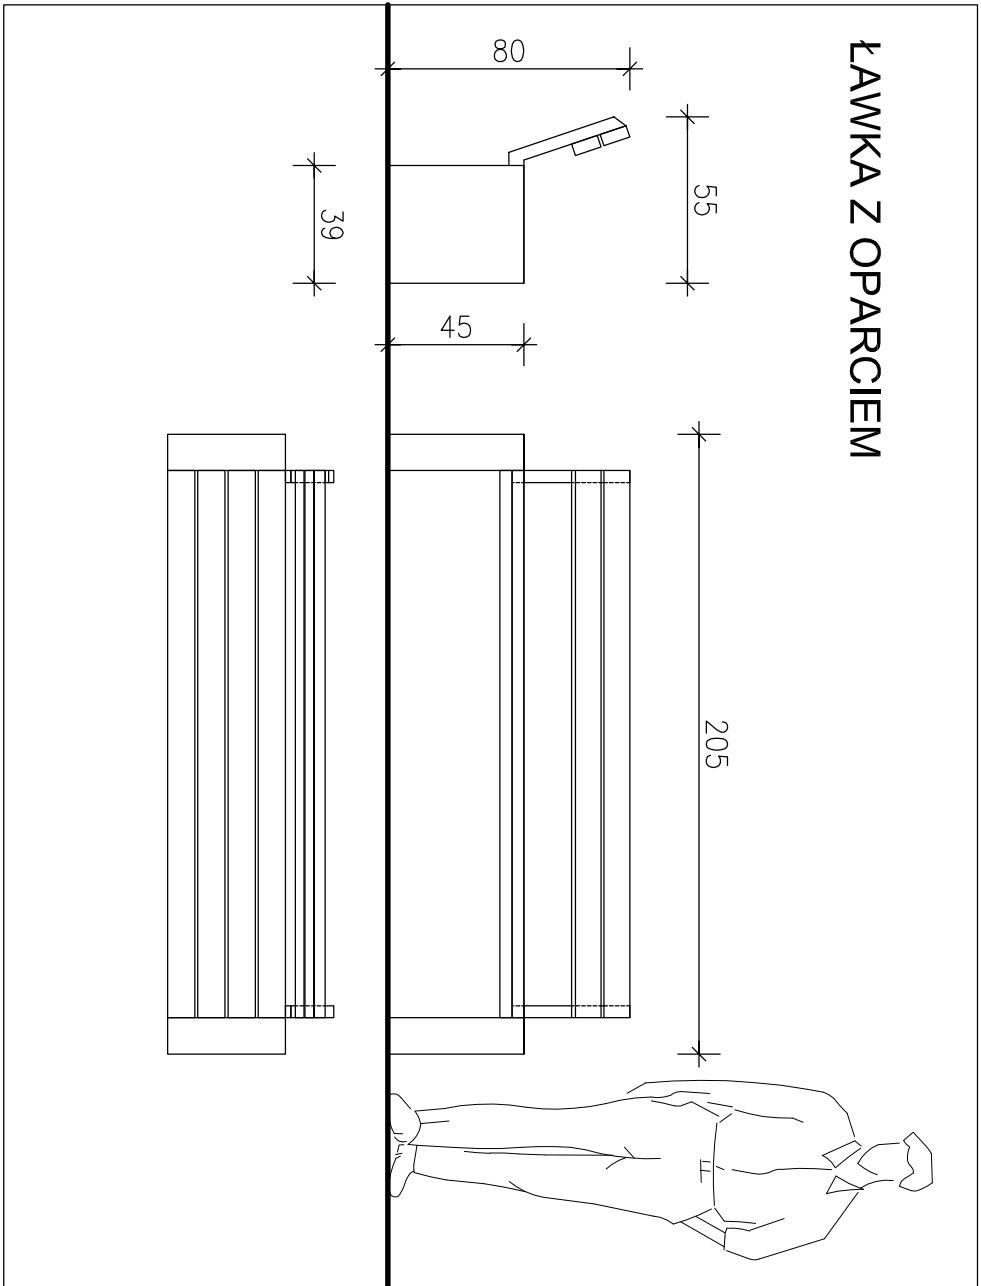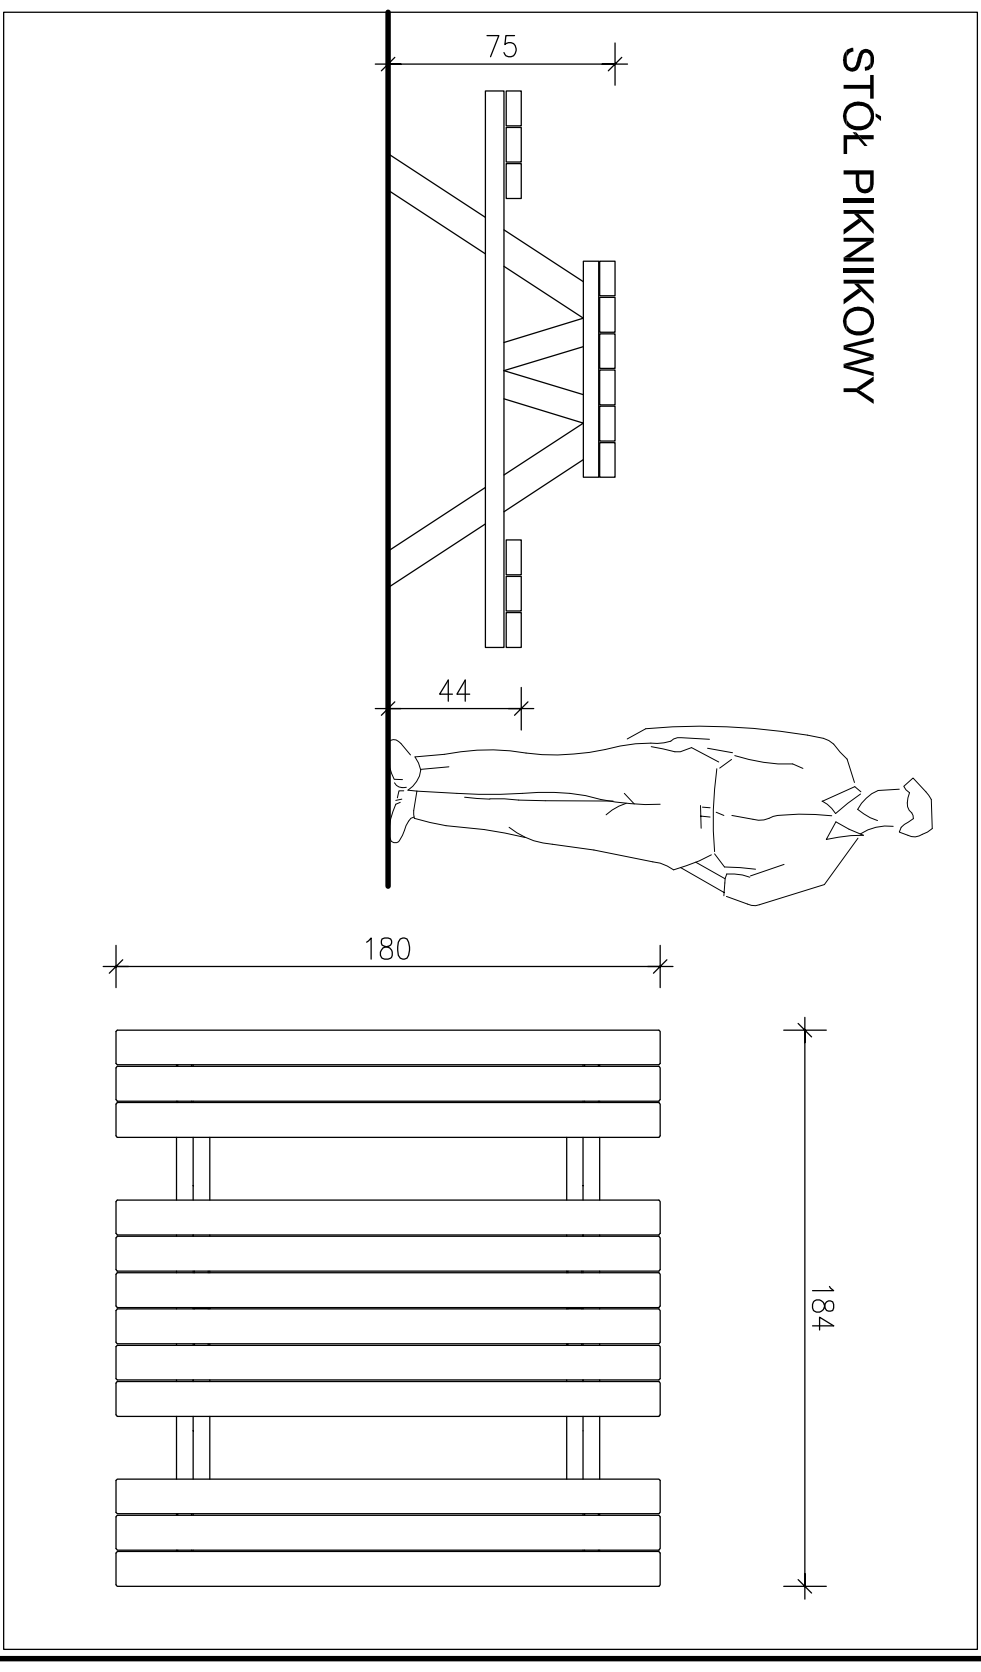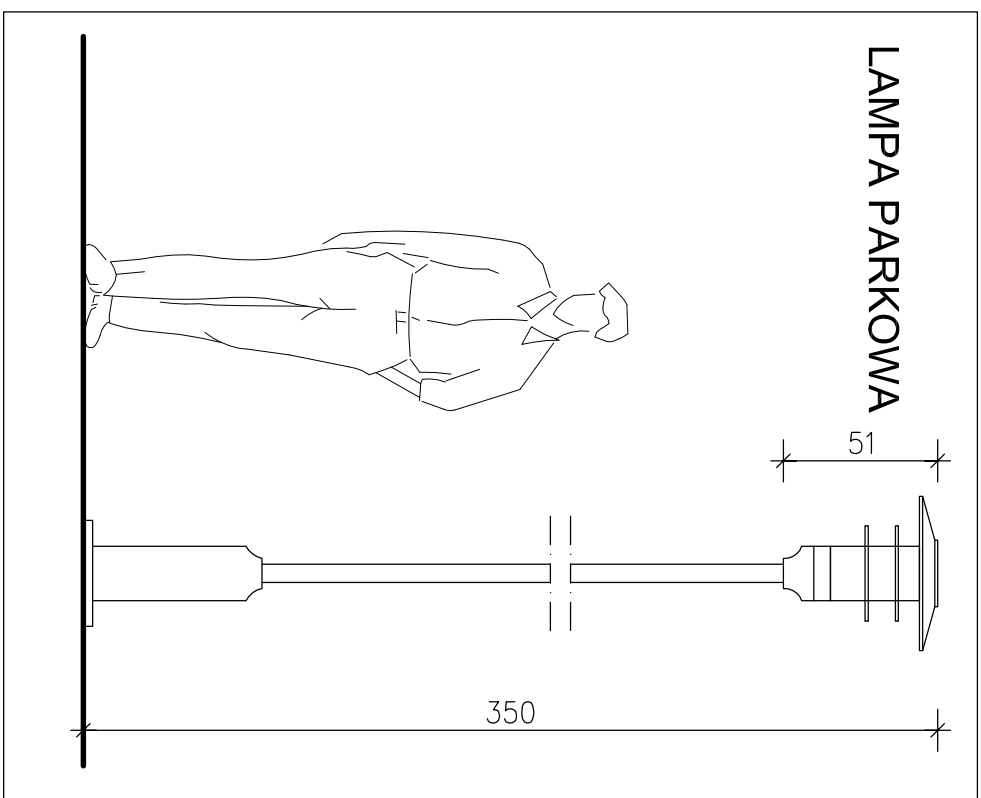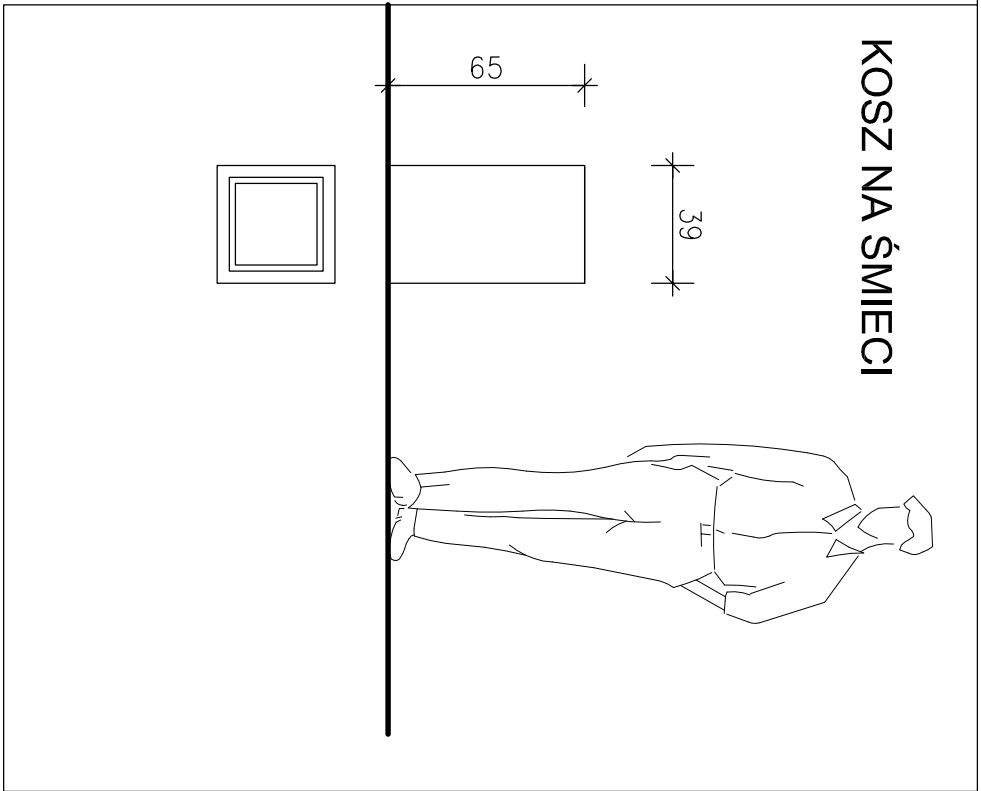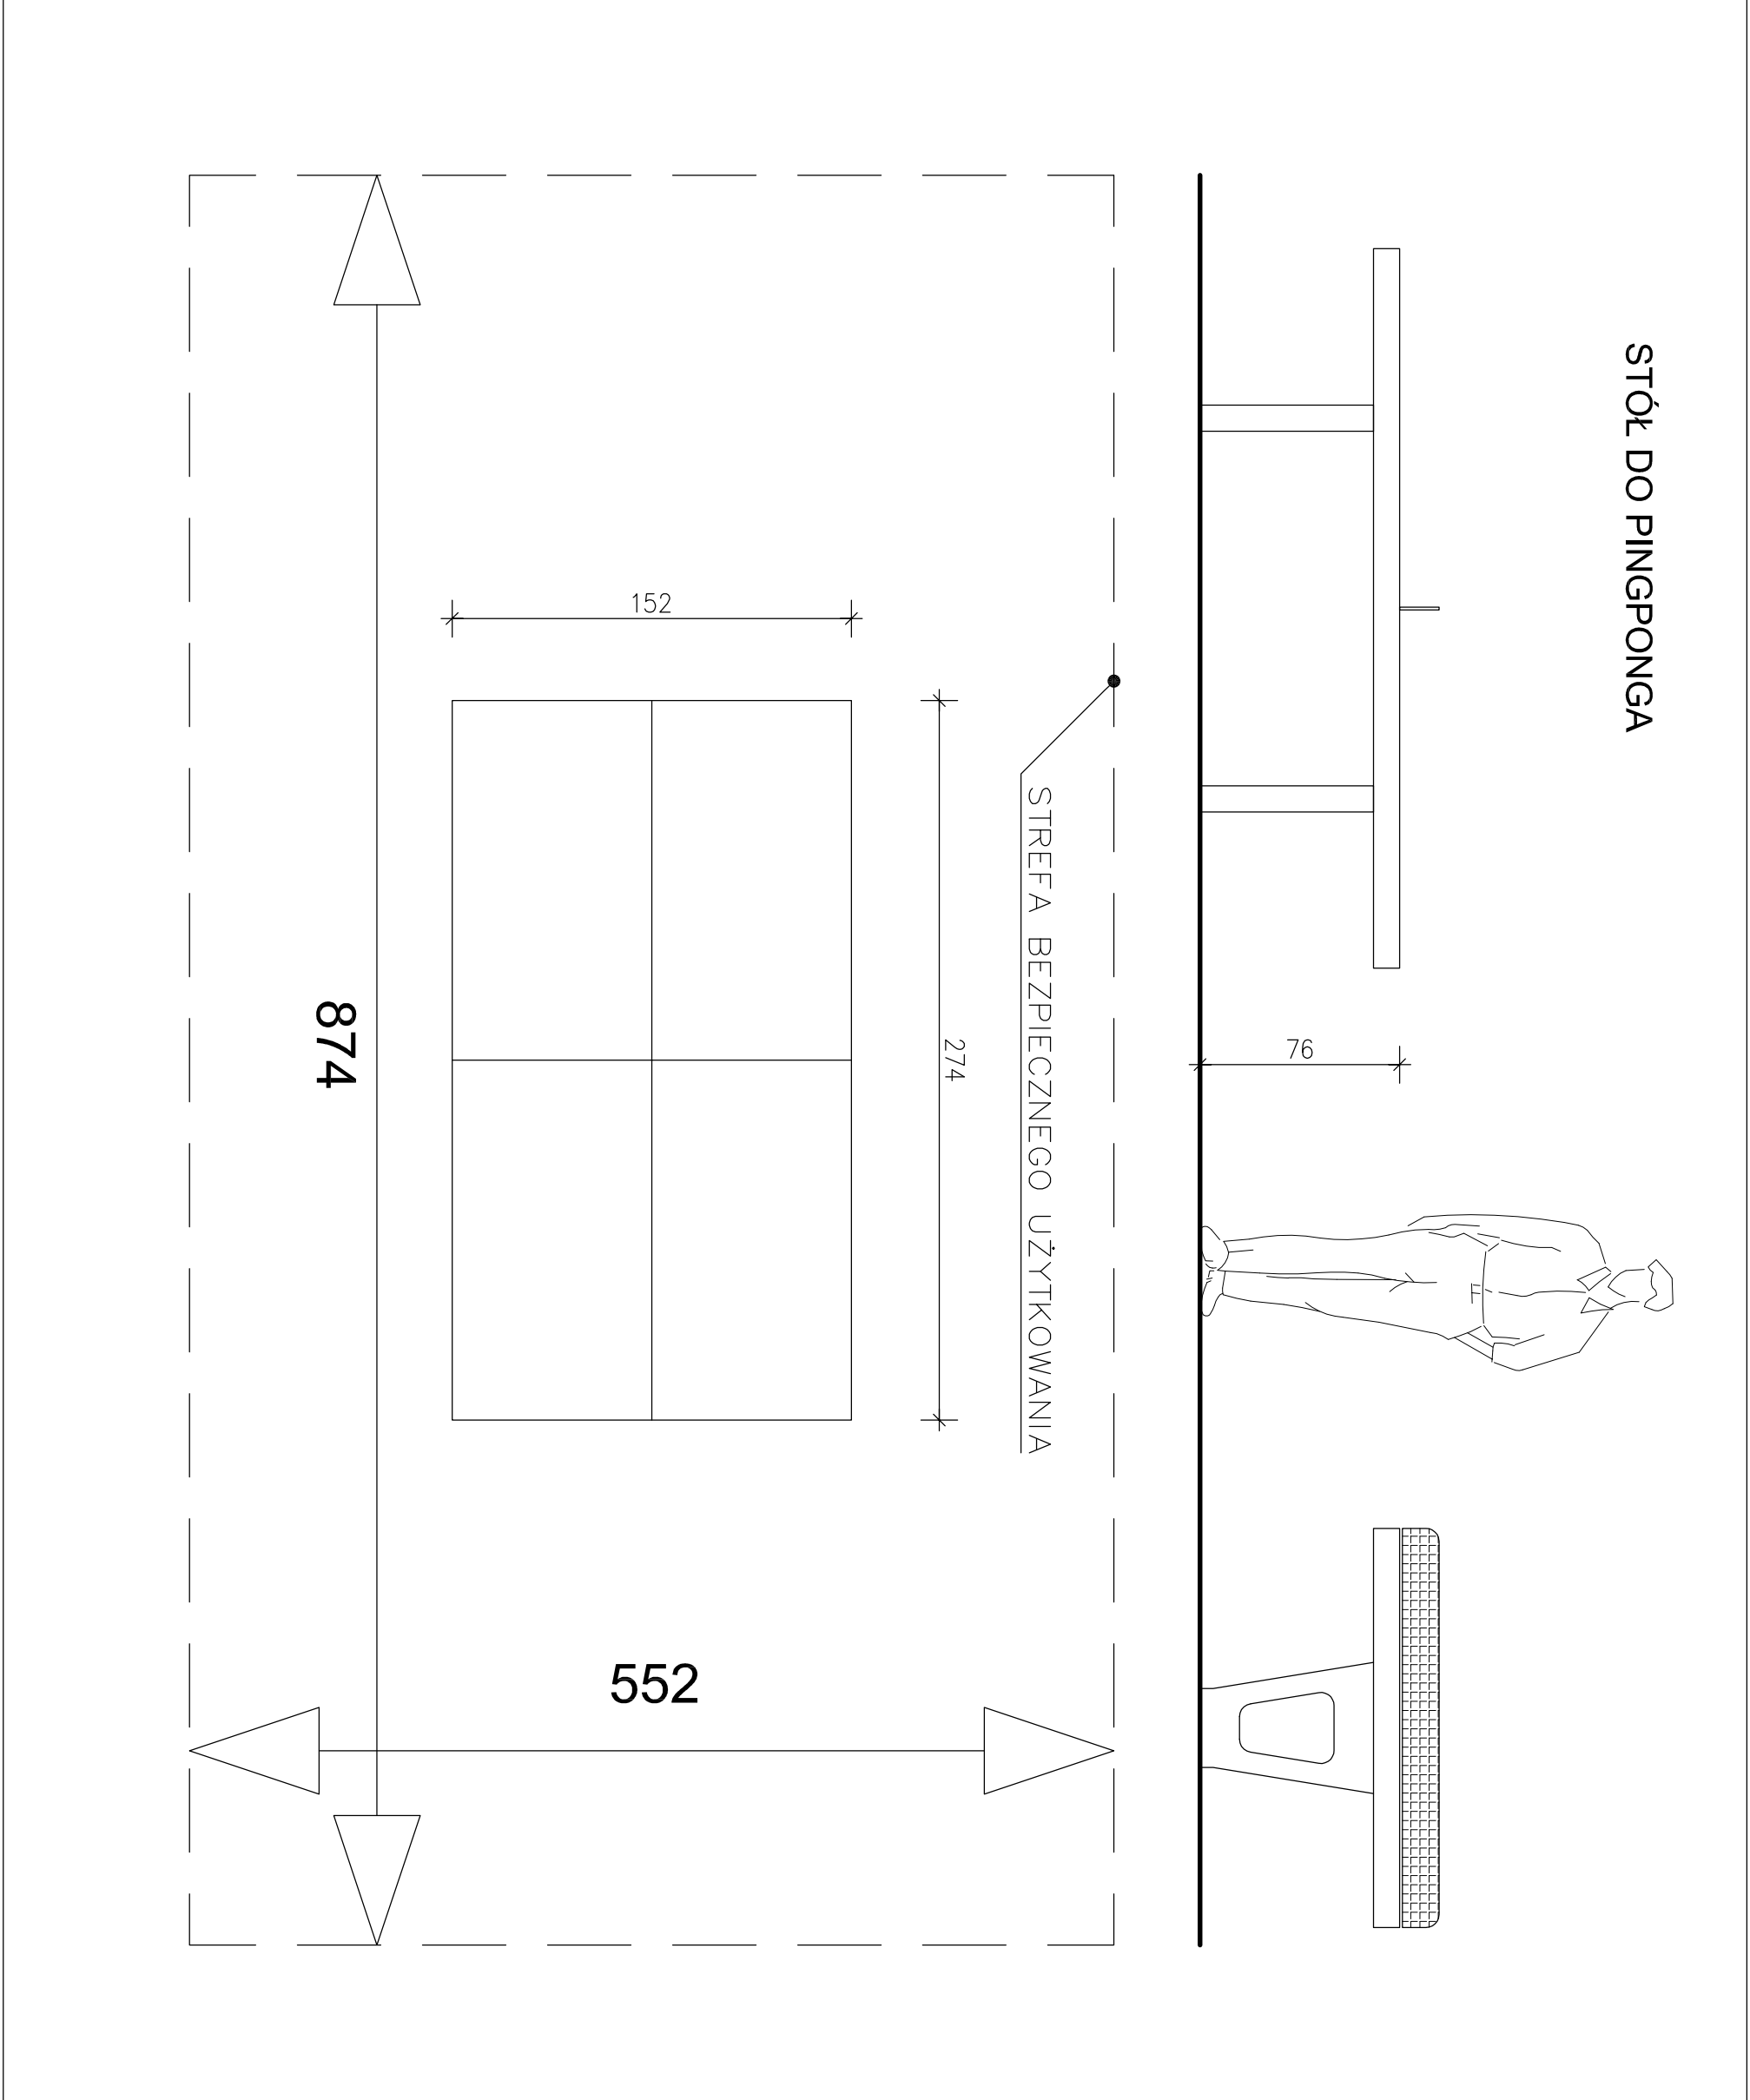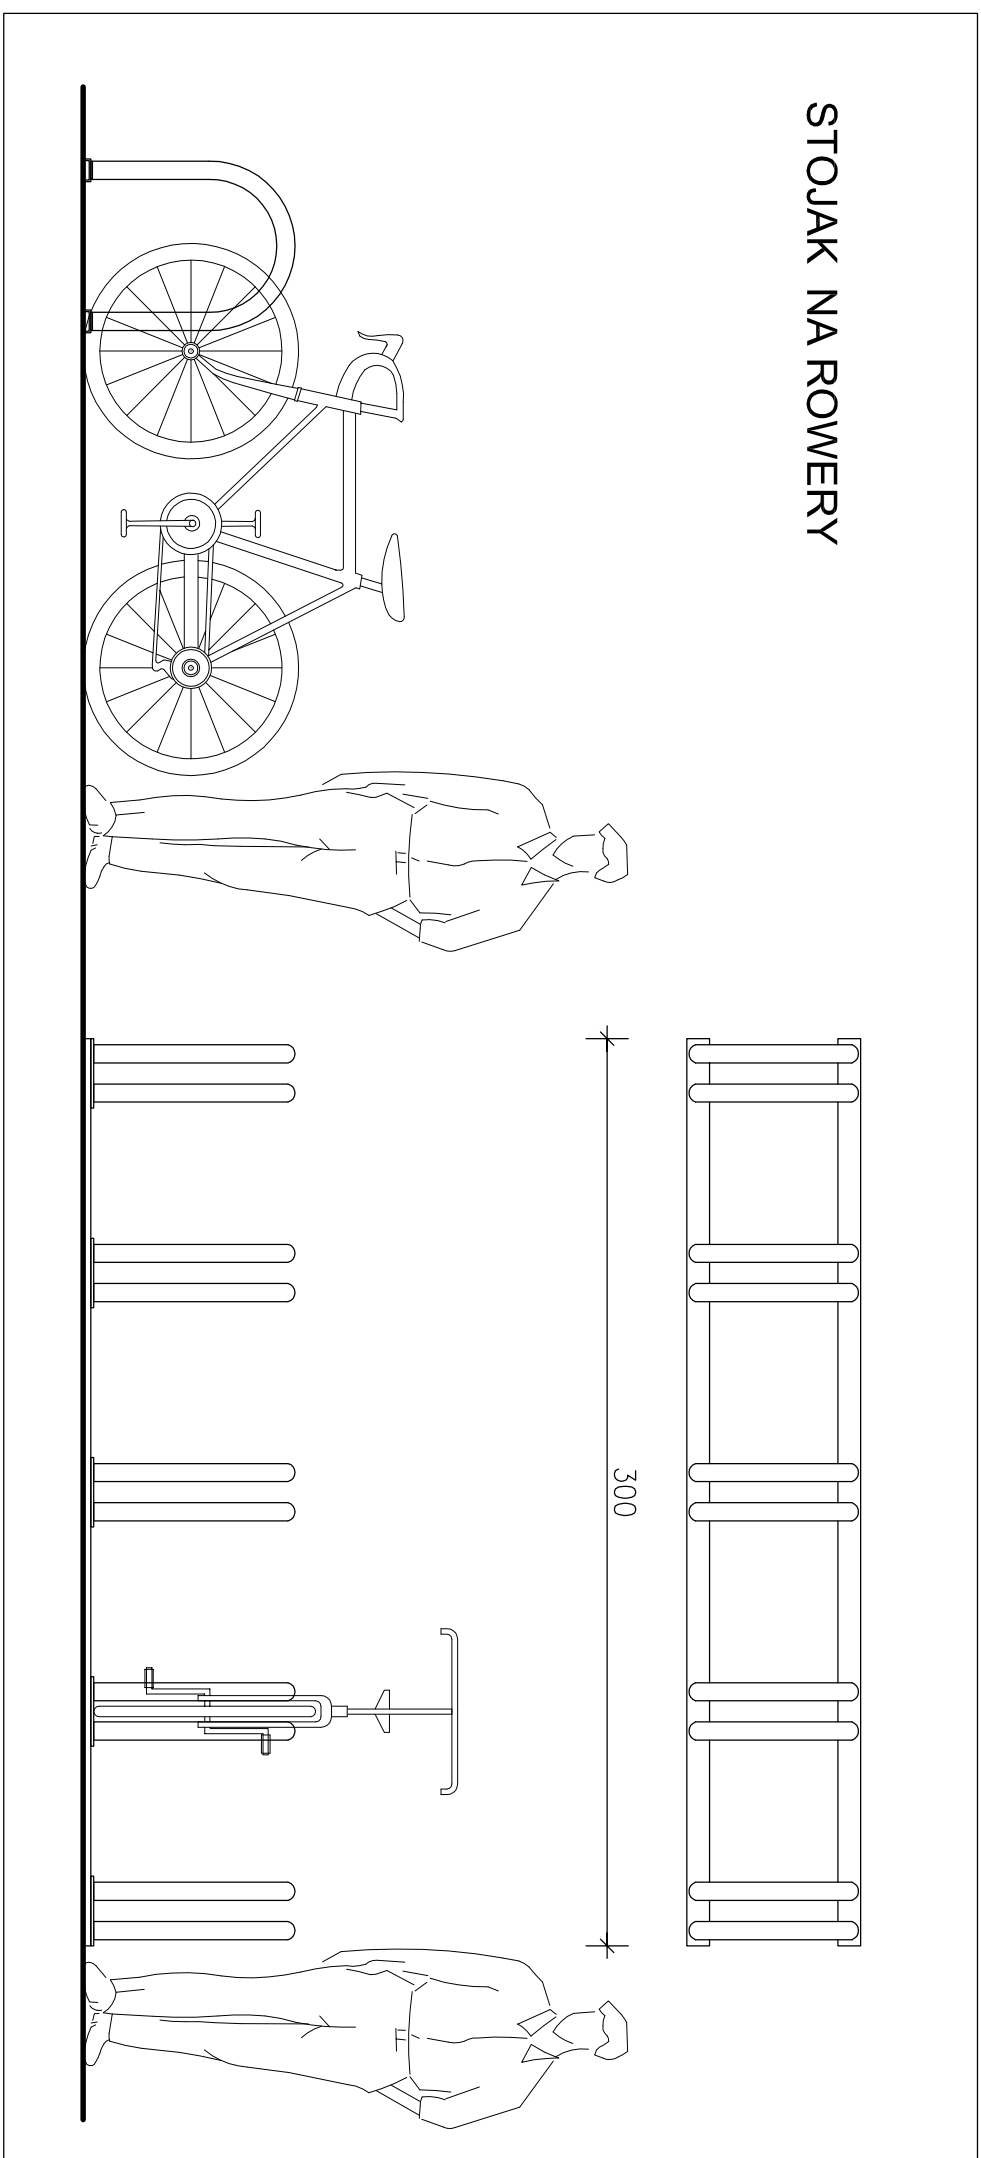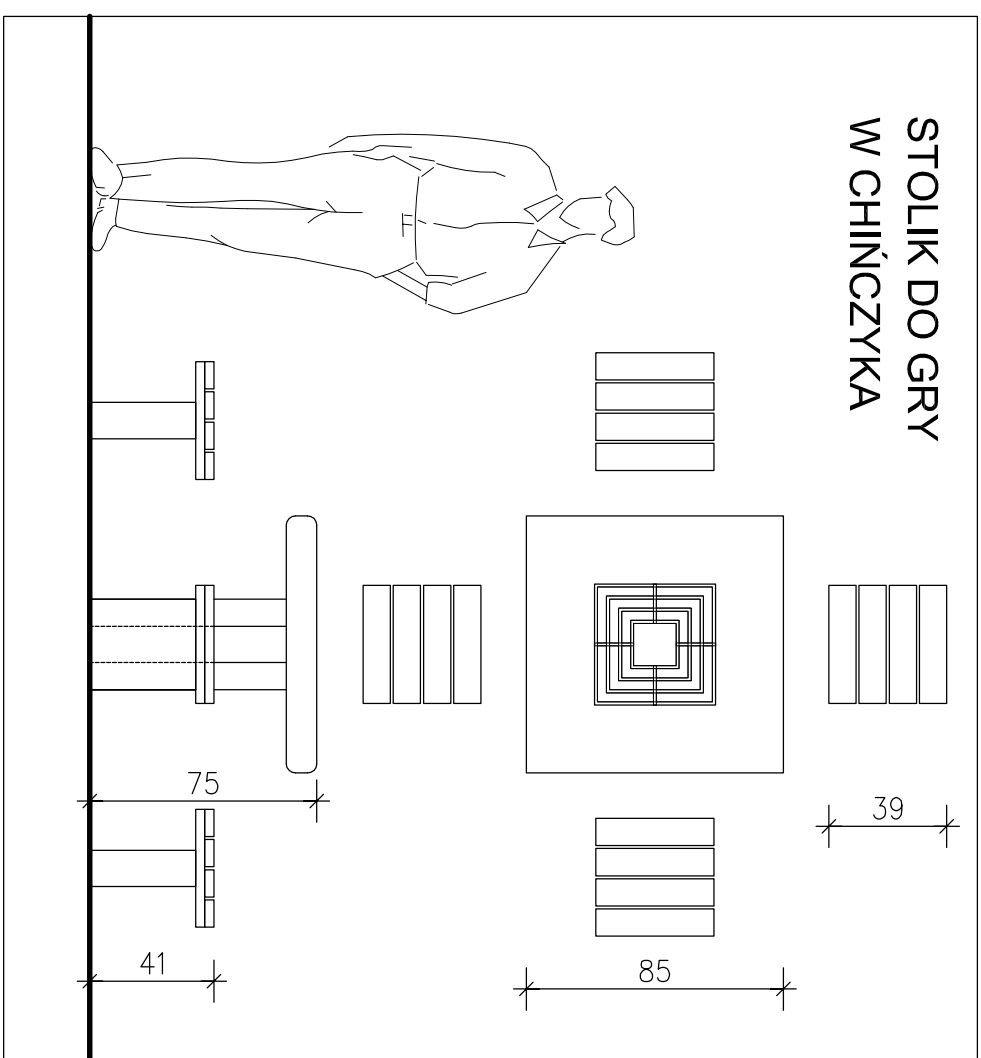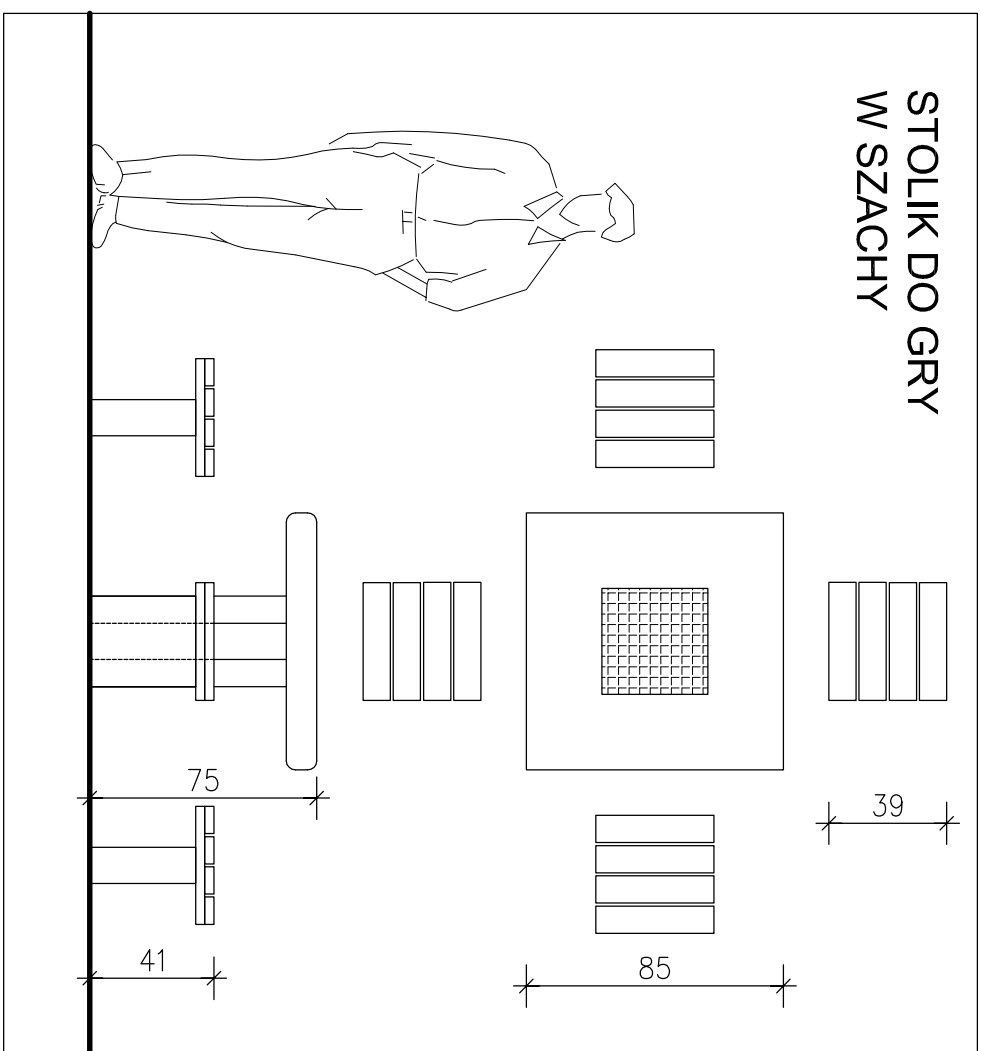

LEGENDA

- 

gniazda 230V hermetyczne natynkowe
- 

gniazda 230V natynkowe
- 

łącznik schodowy
- 


łącznik świecznikowy
- 

łącznik jednobiegunowy
- 

oprawa świetłówkowa 2 x 35 W, IP55 z kloszem
- 


oprawa kinkiet 1 x 26 W, IP55 z kloszem
- 

oprawa owalna, IP66, 2 x 26W
- 

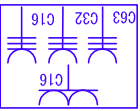tablica elektryczna naścienna
- 

zestaw remontowy gniazd w obudowie hermetycznej IP65
3 x 16A, 1 x 32A, 1 x 63A
z zabezpieczeniami przykręcane do ściany
- 

oprawa żarowa kinkiet

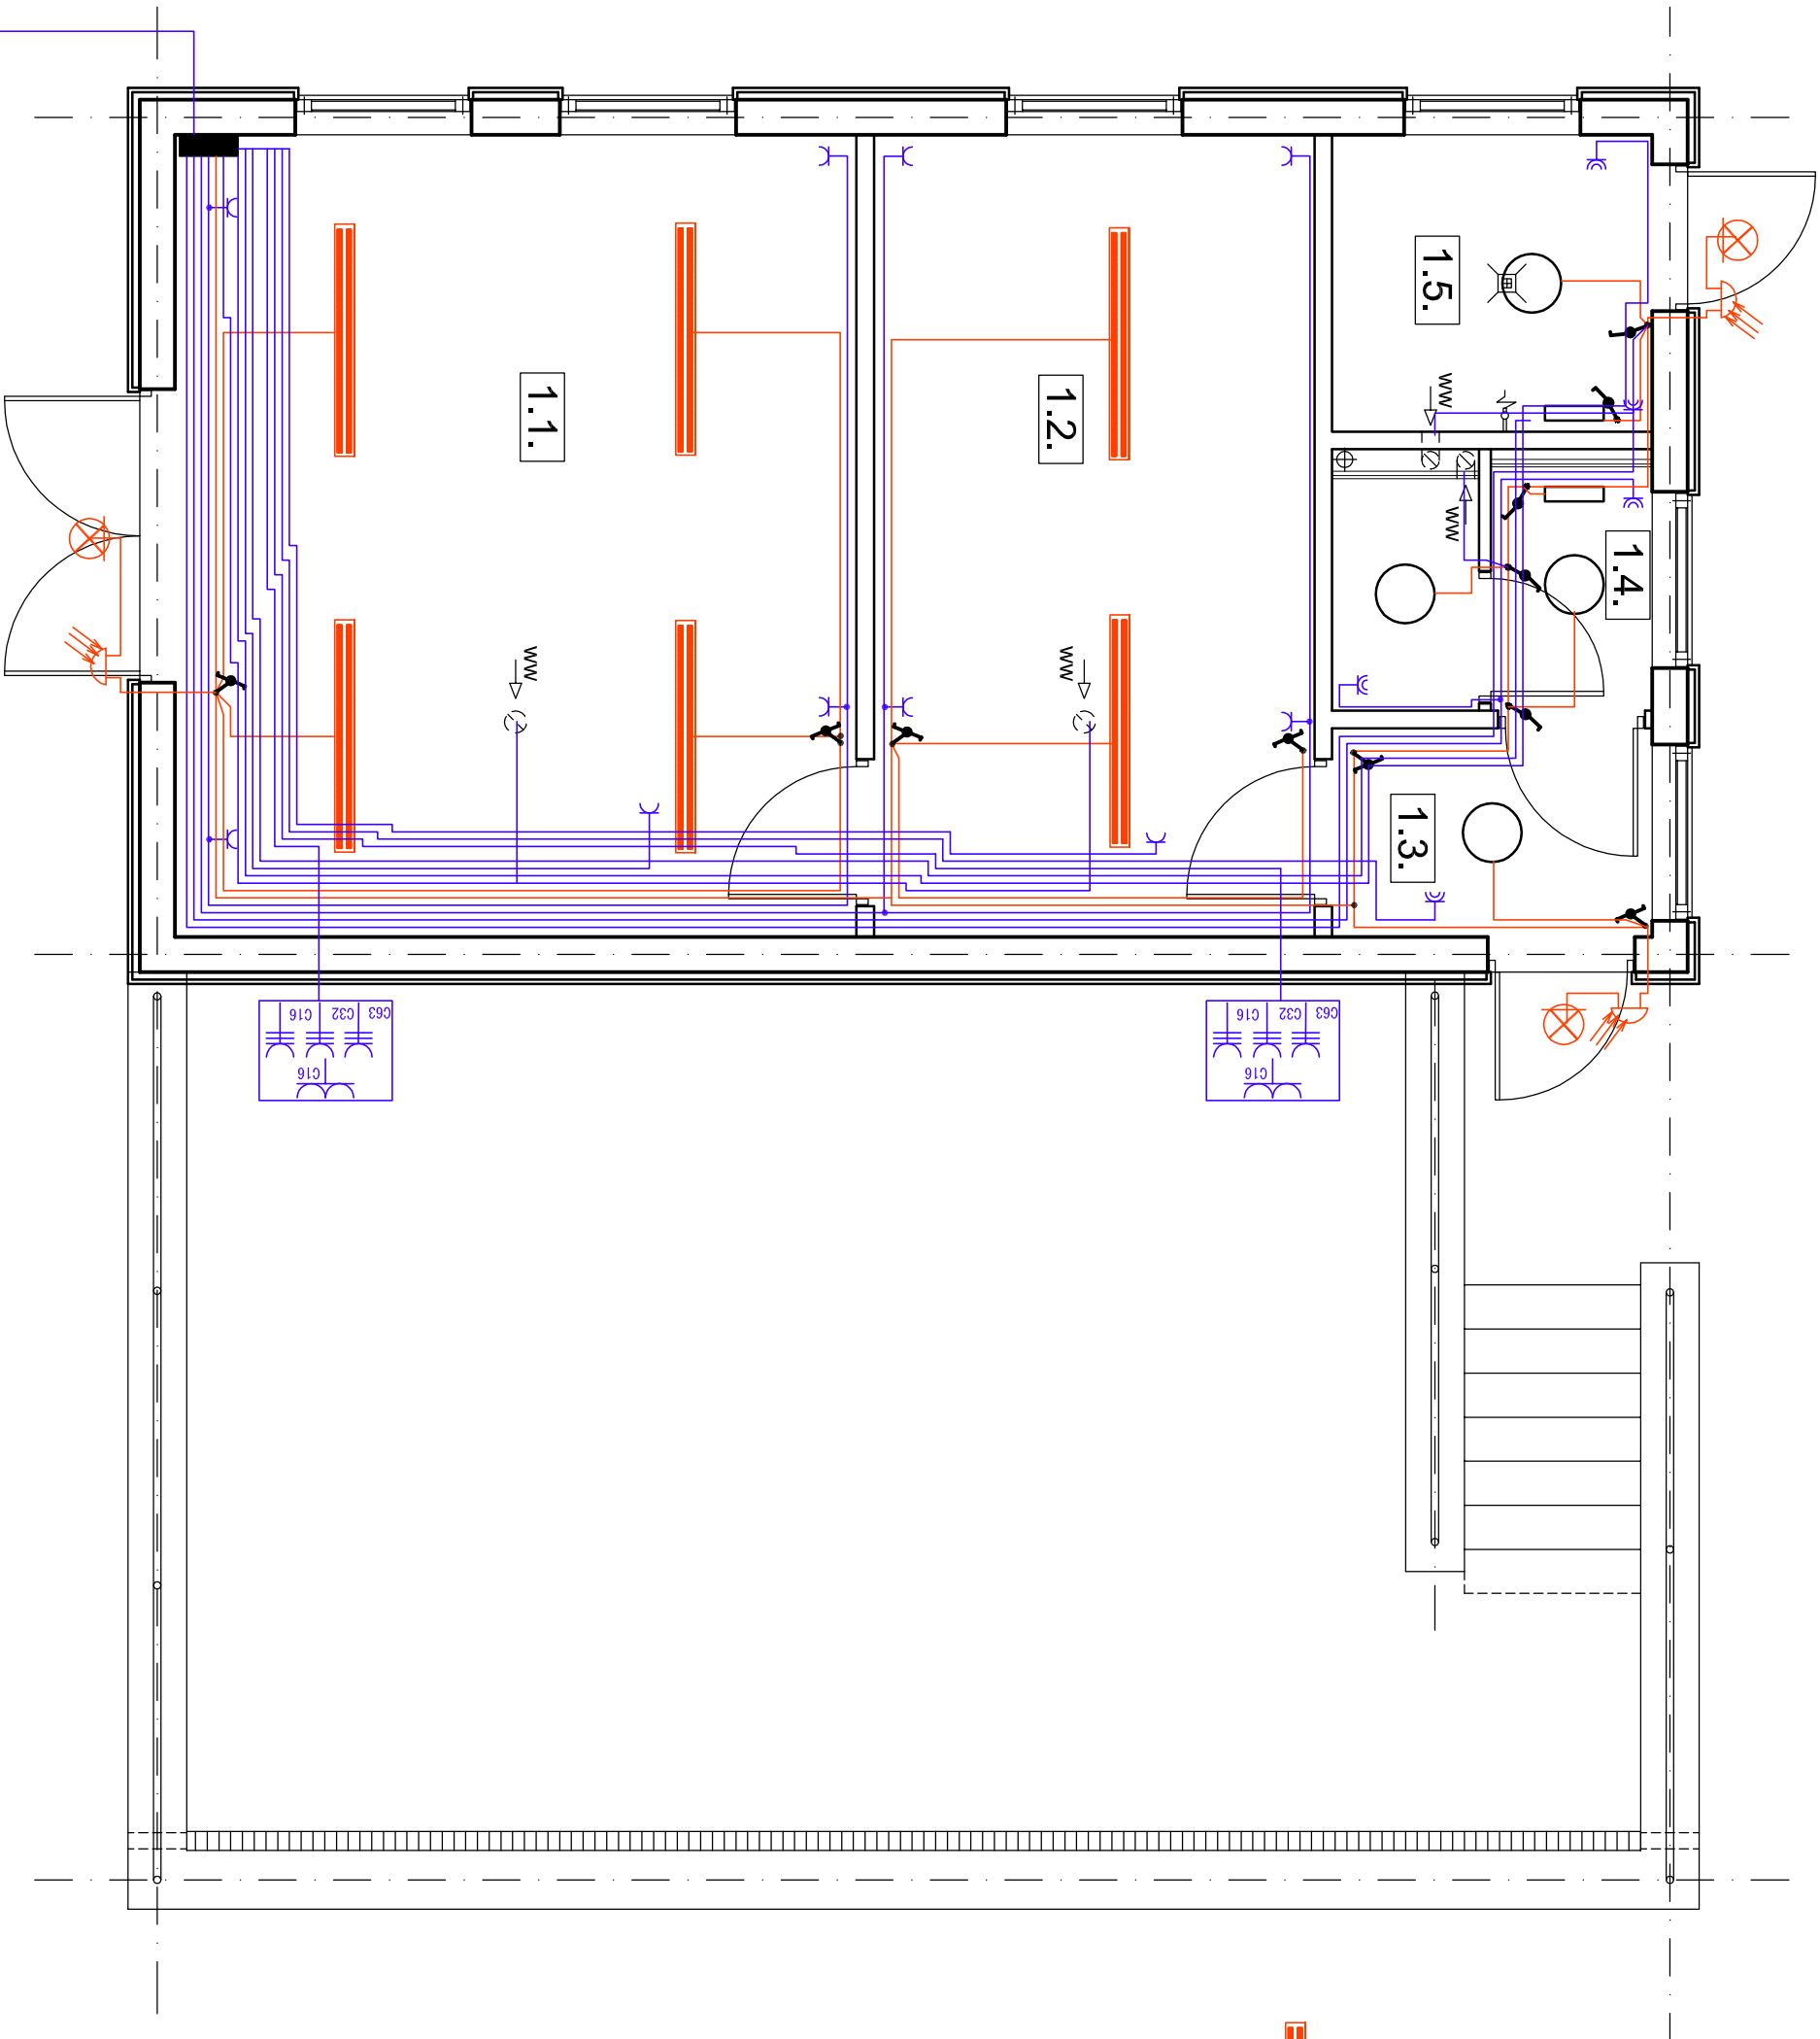

artside architektki

58-520 Janowice Wielkie, ul. 1 Maja 31/4 e-mail: biuro@artside.pl / tel. 604 663 020

NAZWA I ADRES INWESTYCJI

ZAGOSPODAROWANIE TERENU Z ELEMENTAMI MAŁEJ
ARCHITEKTURY ORAZ BUDOWA BUDYNKU O FUNKCJI
MAGAZYNOWEJ NA DZ. NR 301/4 W JANOWICACH WIELKICH

NR DZIAŁKI	JEDNOSTKA EVIDENCYJNA	ULICA NR
301/4	JANOWICE WIELKIE	1 MAJA

INWESTOR

GINIA JANOWICE WIELKIE
58-520 JANOWICE WIELKIE, UL. KOLEJOWA 2

IMIĘ NAZWISKO	NR UPRAWNIENI	PODPIS
---------------	---------------	--------

PROJEKTANT Inż. Zbigniew Gacek upr. nr 2331/91

STADIUM	BRANŻA	SKALA	DATA
PB	INS. ELEKTRYCZNE	1:50	01.2014
RYSUNEK			NR RYSUNKU

kier. ZK1b-1P na słupie

INSTALACJE ELEKTRYCZNE RZUT

IE/1

przewody uziemiające połączyć
przez spawanie z uziomem fundamentowym


złącze kontrolne ZK-2
na wysokości 0,9 m w puszcze izolacyjnej p/t

zwody poziome wykonać drutem stalowym ocynkowanym
DFeZn Ø8 na uchwytych dachowych

zwody pionowe

zwody pionowe

zwody poziome wykonać drutem stalowym ocynkowanym
DFeZn Ø8 na uchwytych dachowych

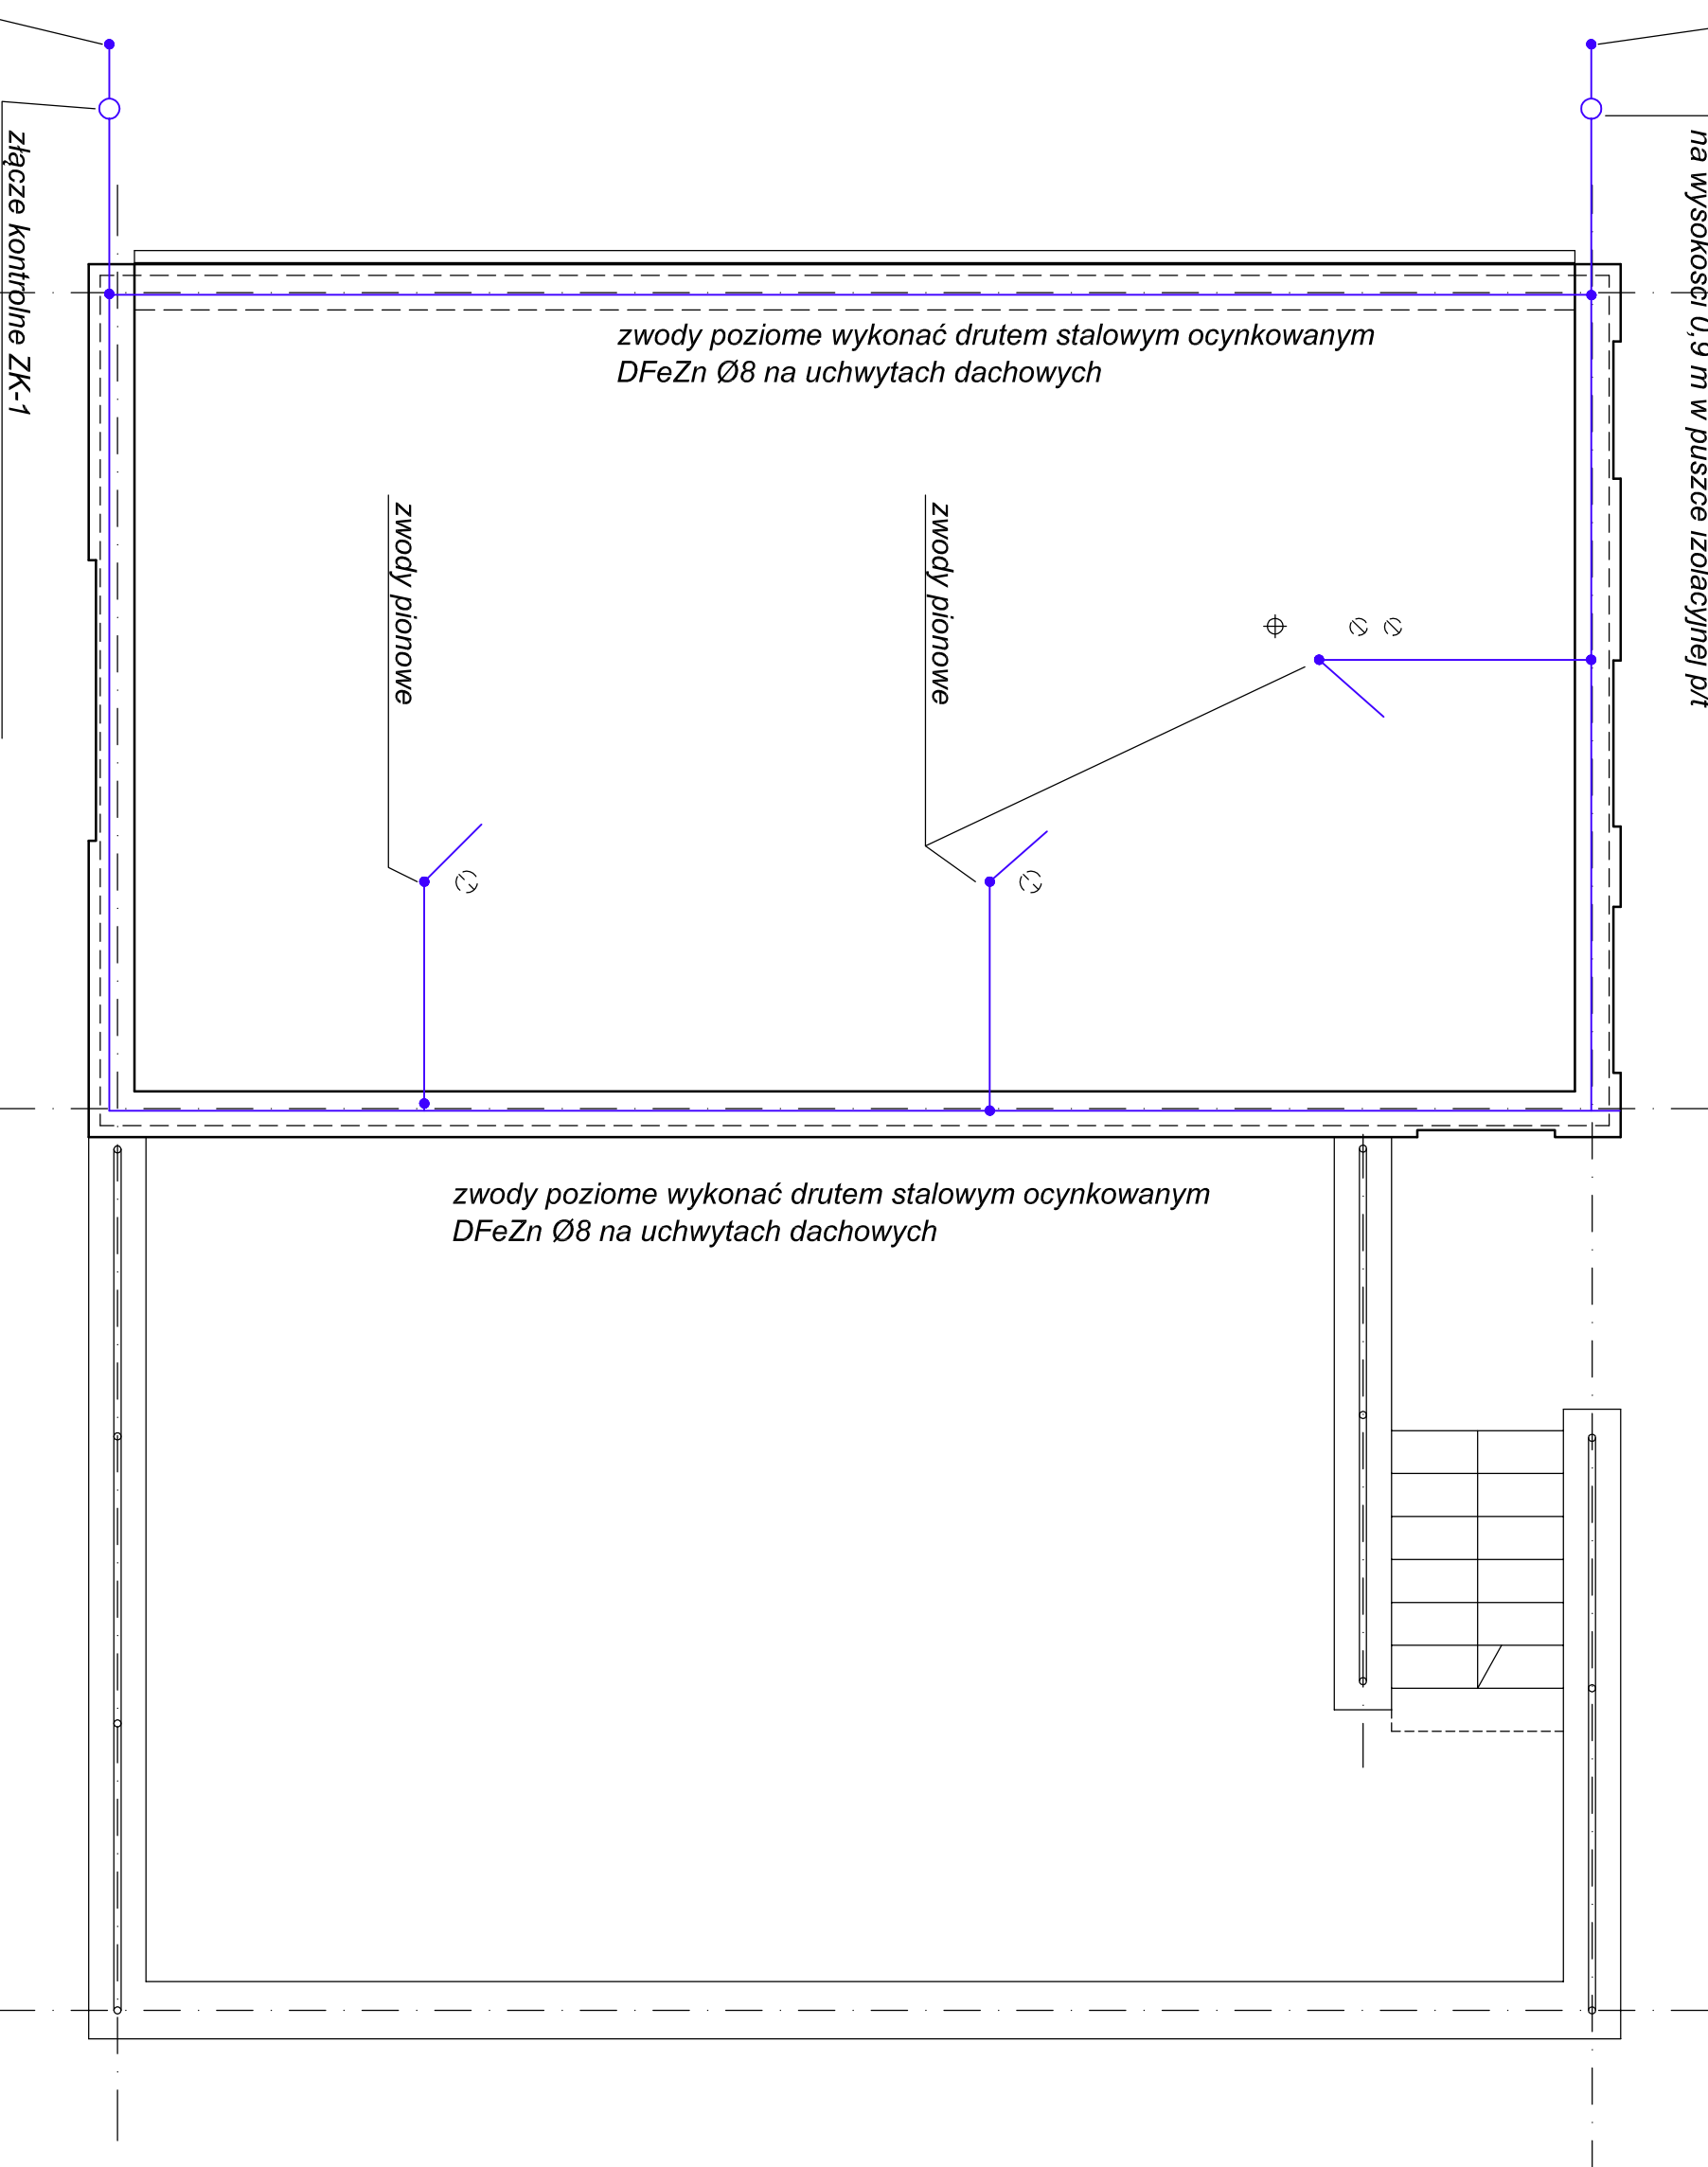

58-520 Janowice Wielkie, ul. 1 Maja 31/4 e-mail: biuro@artside.pl / tel. 604 663 020			
artside architekci			
NAZWA I ADRES INWESTYCJI			
ZAGOSPODAROWANIE TERENU Z ELEMENTAMI MAŁEJ ARCHITEKTURY ORAZ BUDOWĄ BUDYNKU O FUNKCJI MAGAZYNOWEJ NA DZ. NR 301/4 W JANOWICACH WIELKICH			
NR DZIAŁKI	JEDNOSTKA EWDENCYJNA	ULICA NR	
301/4	JANOWICE WIELKIE	1 MAJA	
INWESTOR			
GMINA JANOWICE WIELKIE			
58-520 JANOWICE WIELKIE, UL. KOLEJOWA 2			
	IMIĘ NAZWISKO	NR UPRAWNIEN	PODPIS
PROJEKTANT	Inż. Zbigniew Gacek upr. nr 2331/91		
STADIUM	BRANŻA	SKALA	DATA
PB	INS. ELEKTRYCZNE	1:50	01.2014
	RYSUJEK		NR RYSUNKU
INSTALACJA ODGROMOWA			IE/2

SZAFKA LICZNIKOWA NA GRANICY DZIAŁKI

ROZDZIELNICA XL3 160 4 x 24 nascienna




OCHRONA PRZECIWPORAŻENIOWA WYŁĄCZENIE SZYBKIE ZASILANIA




NACZYNIA ADRESU INWESTYCJI			
ZAGOSPODAROWANIE TERENU Z ELEMENTAMI MAŁEJ ARCHITEKTURY ORAZ BUDOWA BUDYNKU O FUNKCJI MAGAZYNOWEJ NA DZ. NR 301/4 W JANOWICACH WIELKICH			
NR DZIAŁKI	JEDNOSTKA EVIDENCYJNA	ULICA NR	
301/4	JANOWICE WIELKIE	1 MAJA	
INWESTOR			
GMINA JANOWICE WIELKIE			
58-520 JANOWICE WIELKIE, UL. KOLEJOWA 2			
PROJEKTANT	IMIE NAZWISKO	NR UPRAWNIENI	PODPIS
Inż. Zbigniew Gacek upr. nr 2337/91			
STADIUM	BRANŻA	SKALA	DATA
PB	INS. ELEKTRYCZNE	-	01.2014
RYSUNEK			
NR RYSUNKU			
SCHEMAT TABLICZYTG			
IE/3			

SCHEMAT OŚWIETLENIA ZEWNĘTRZNEGO

TABLICA GŁÓWNA TG
W BUD.

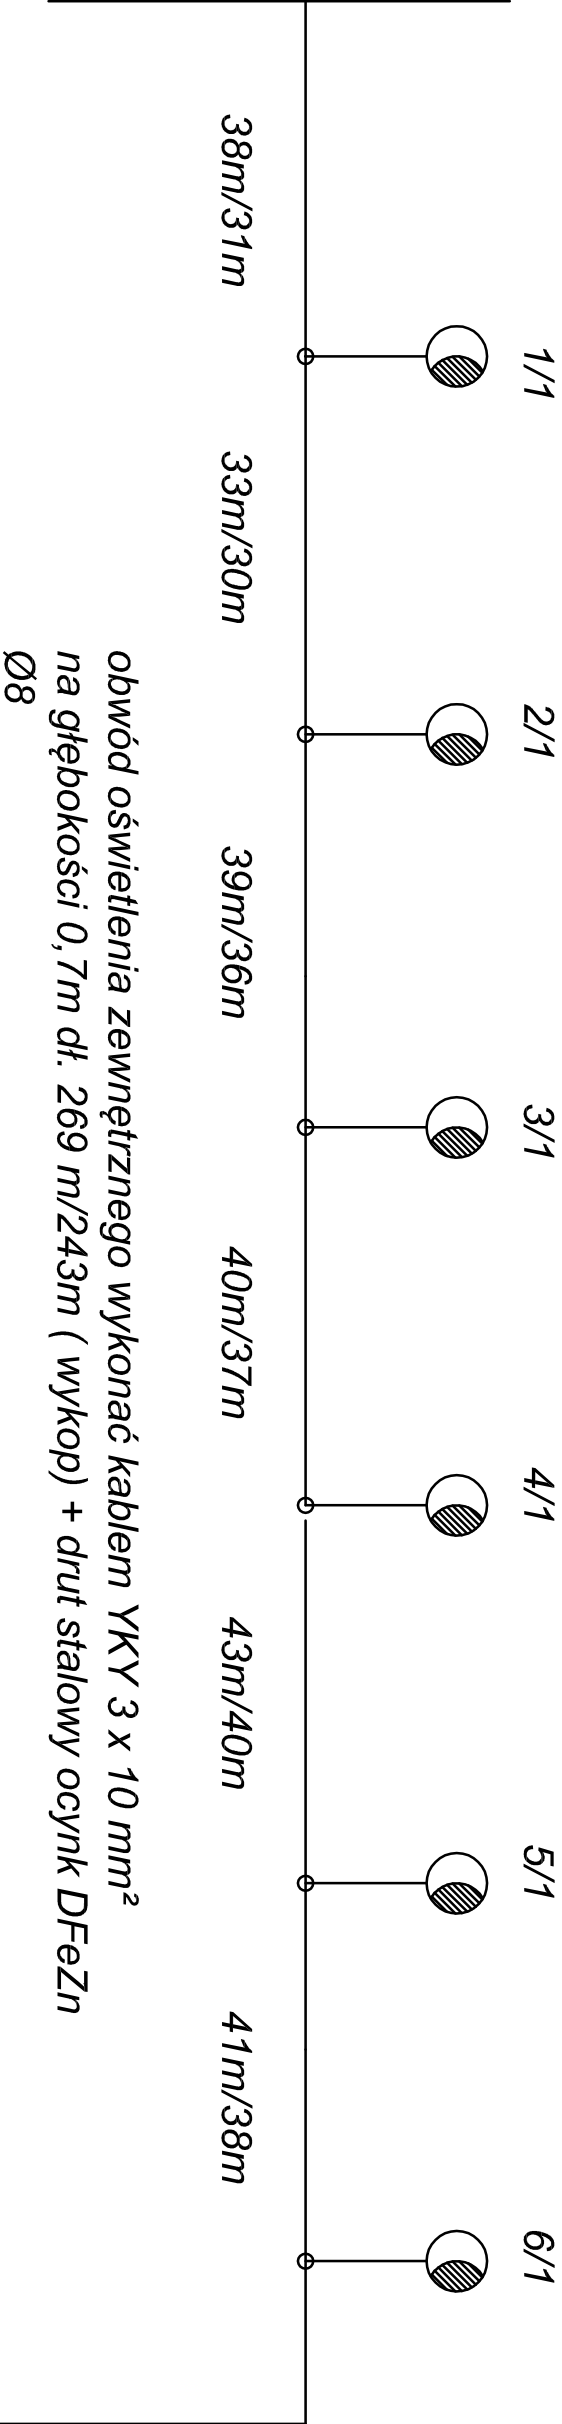

oprawa parkowa na słupie stalowym h=3,5 m

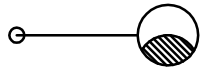

artside

architekci

58-520 Janowice Wielkie, ul. 1 Maja 31/4 e-mail: biuro@artside.pl / tel. 604 683 020

NAZWA I ADRES INWESTYCJI

ZAGOSPODAROWANIE TERENU Z ELEMENTAMI MAŁEJ ARCHITEKTURY ORAZ BUDOWA BUDYNKU O FUNKCJI MAGAZYNOWEJ NA DZ. NR 301/4 W JANOWICACH WIELKICH

NR DZIAŁKI

JEDNOSTKA EWDENCYJNA

ULICA NR

301/4

JANOWICE WIELKIE

1 MAJA

INWESTOR

GMINA JANOWICE WIELKIE

58-520 JANOWICE WIELKIE, UL. KOLEJOWA 2

IMIĘ NAZWISKO

NR UPRAWNIEN

PODPIS

PROJEKTANT

inż. Zbigniew Gacek upr. nr 233/191

STADIUM

BRANŻA

SKALA

DATA

PB

INS. ELEKTRYCZNE

-

01.2014

RYSUNEK


NR RYSUNKU

SCHEMAT OŚW. ZEWNĘTRZNEGO

IE/4

TERENU (MAPA SYT.-WYSOK. 1:500)
C.D. WG PROJEKTU ZAGOSPODAROWANIA

C.D. WG PROJEKTU ZAGOSPODAROWANIA
TERENU (MAPA SYT.-WYSOK. 1:500)

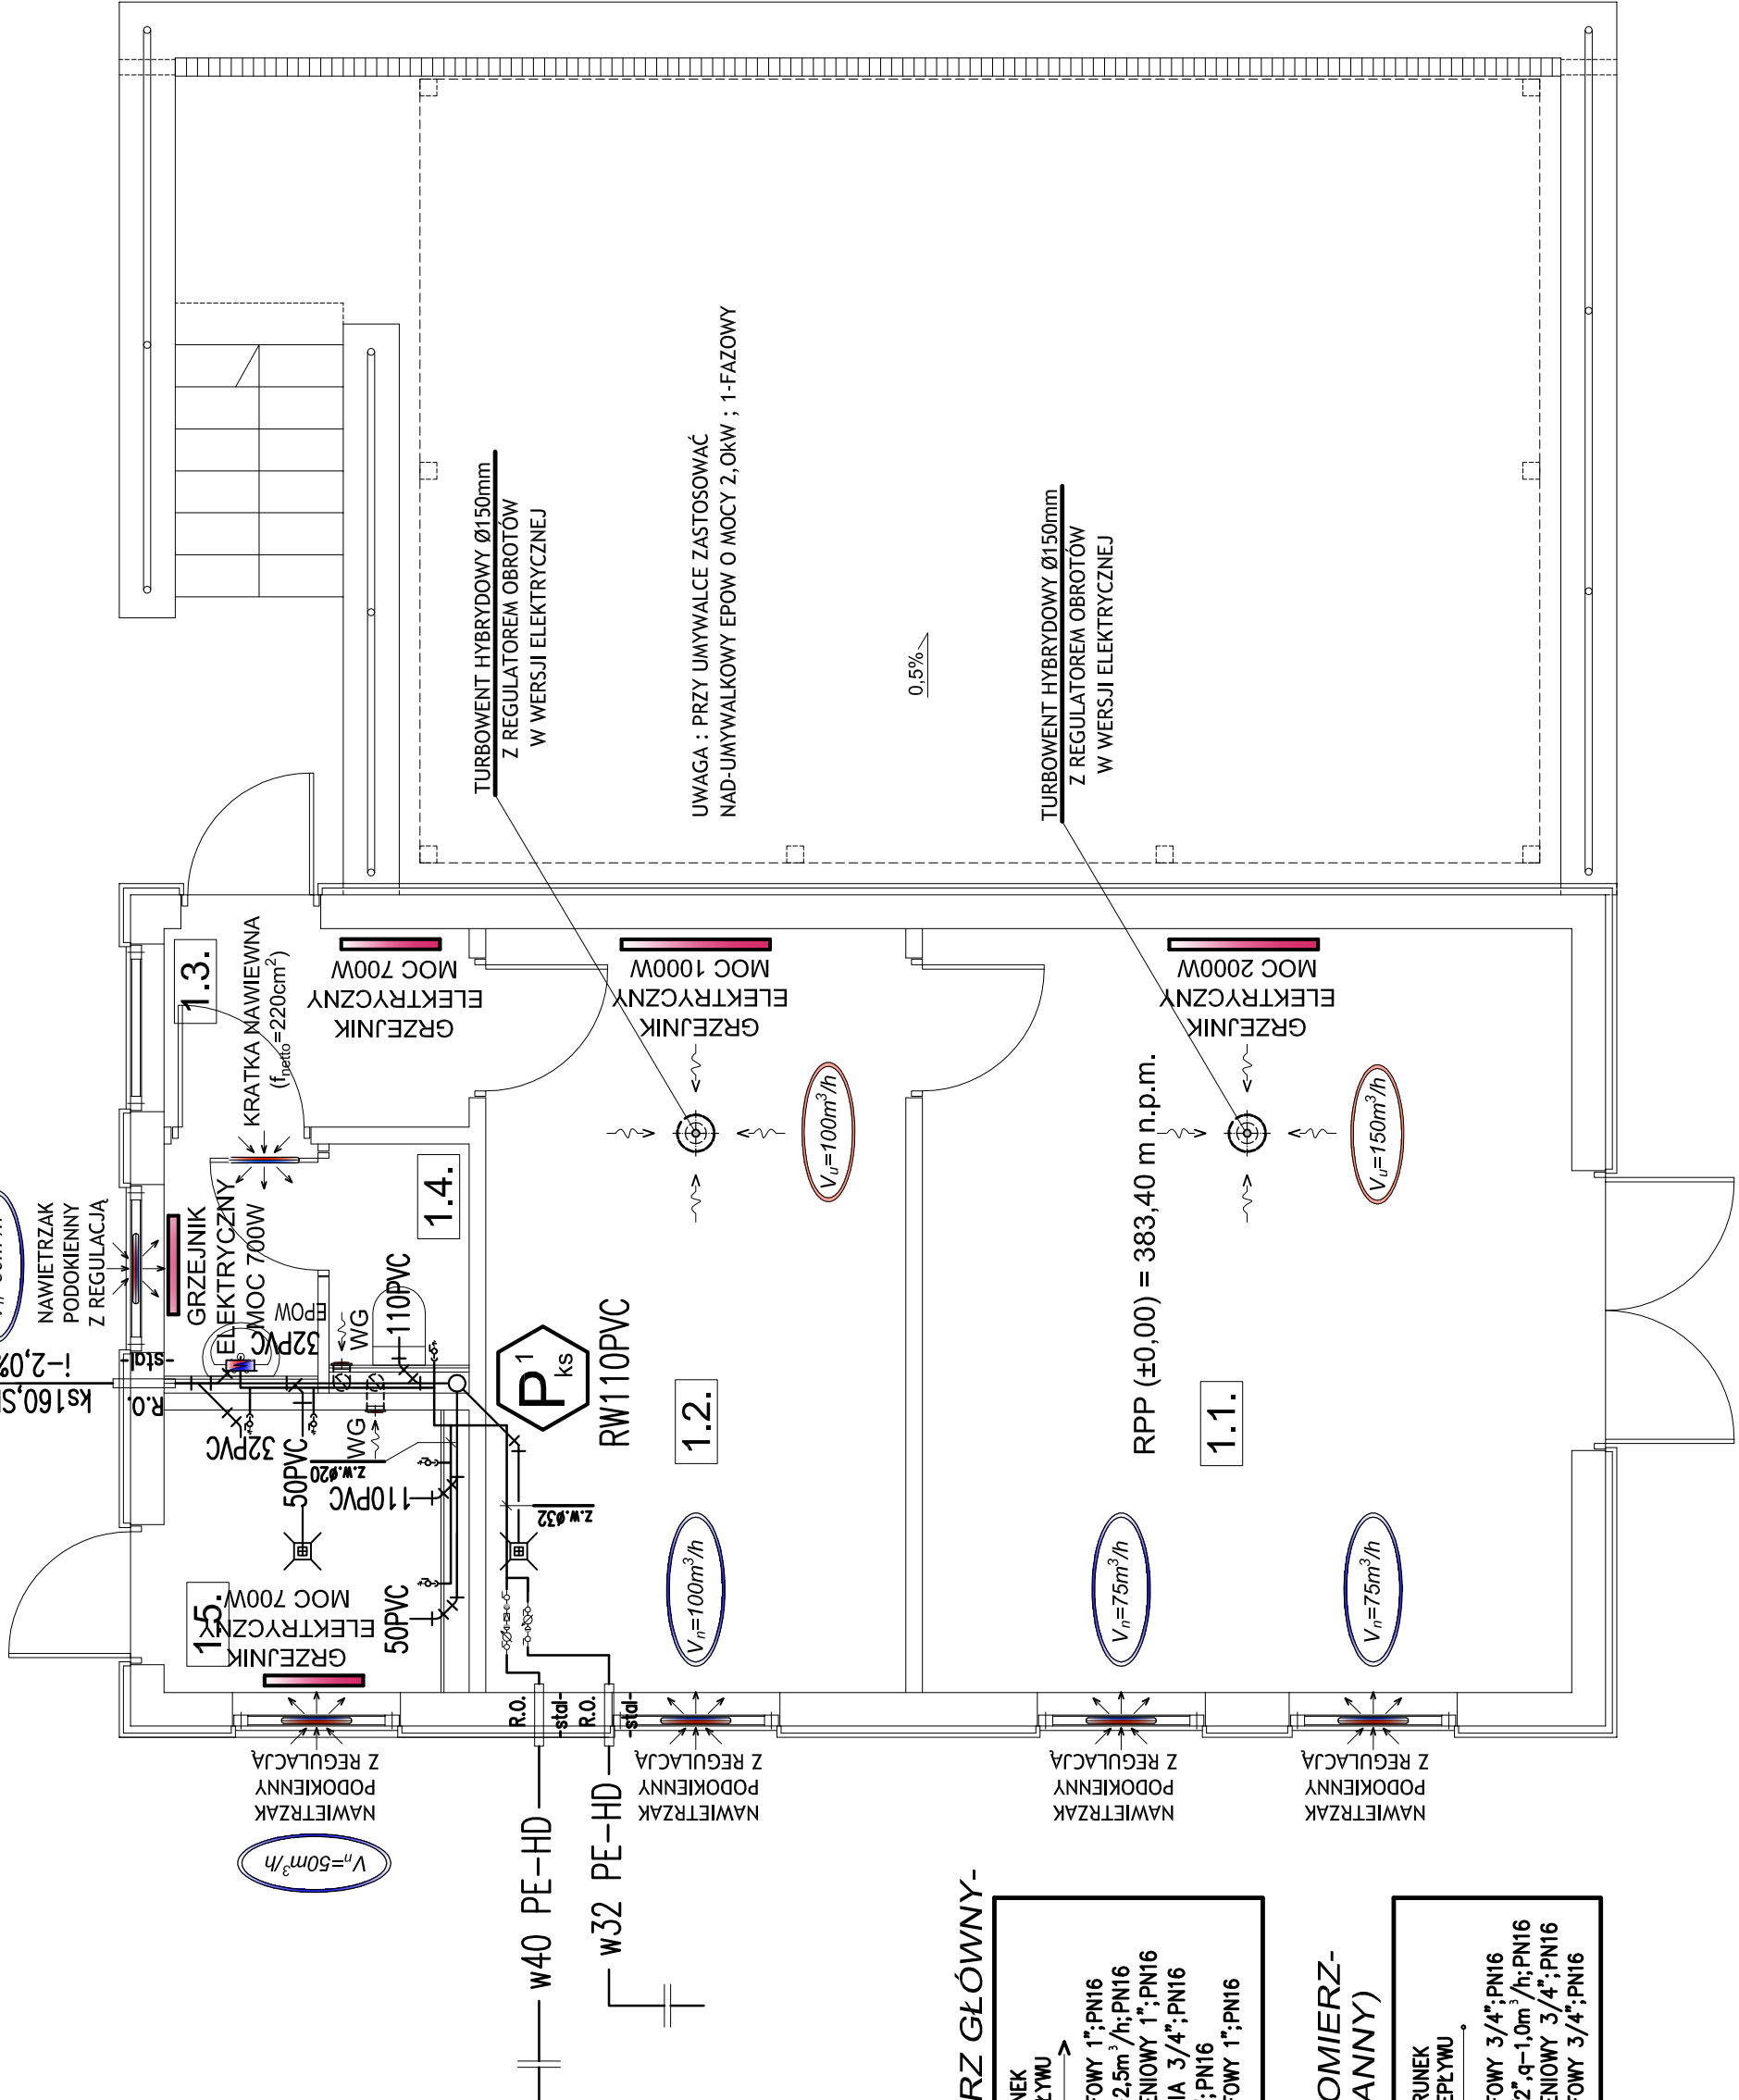

LEGENDA- -WODOMIERZ GŁÓWNY-

KIERUNEK PRZEPŁYWU
ZAWÓR KULOWY MUFOWY 1";PN16
WODOMIERZ 3/4" q-2,5m ³ /h;PN16
ZAWÓR ANTYSKAŻENIOWY 1";PN16
REDUKTOR CIŚNIENIA 3/4";PN16
FILTR SIATKOWY 1";PN16
ZAWÓR KULOWY MUFOWY 1";PN16

LEGENDA- -POD-WODOMIERZ- (DLA FONTANNY)

KIERUNEK PRZEPŁYWU
ZAWÓR KULOWY MUFOWY 3/4";PN16
POD-WODOMIERZ 1/2" q-1,0m ³ /h;PN16
ZAWÓR ANTYSKAŻENIOWY 3/4";PN16
ZAWÓR KULOWY MUFOWY 3/4";PN16

NR	NAZWA POMIESZCZENIA
1.1.	POM. MAGAZYNOWE
1.2.	POM. MAGAZYNOWE
1.3.	KOMUNIKACJA
1.4.	TOALETA
1.5.	POM. GOSPOD.


artside architekci

58-520 Janowice Wielkie, ul. 1 Maja 31/4 e-mail: biuro@artside.pl / tel. 604 683 020
NAZWA I ADRES INWESTYCJI

ZAGOSPODAROWANIE TERENU Z ELEMENTAMI MAŁEJ ARCHITEKTURY ORAZ BUDOWA BUDYNKU O FUNKCJI MAGAZYNOWEJ NA DZ. NR 301/4 W JANOWICACH WIELKICH				
NR DZIAŁKI	JEDNOSTKA EWIDENCYJNA		ULICA NR	
301/4	JANOWICE WIELKIE		1-GO MAJA	
INWESTOR				
GMINA JANOWICE WIELKIE				
58-520 JANOWICE WIELKIE , UL. KOLEJOWA 2				
IMIE NAZWISKO		NR UPRAWNIEN		PODPIS
PROJEKTANT ASYSTENT	mgr inż. Marek Krzeniński		6298/JG	
	mgr inż. Magda Stanczyk		-	
STADIUM PB	BRANŻA	SKALA		DATA
	INST. SANIT.	1:50		01.2014
RYSUNEK				NR RYSUNKU
INST. SANITARNE - RZUT PARTERU				IS-1/1

BETON B25
STAL: A-IIIN
otulina - 3,0cm

RZUT FUNDAMENTÓW

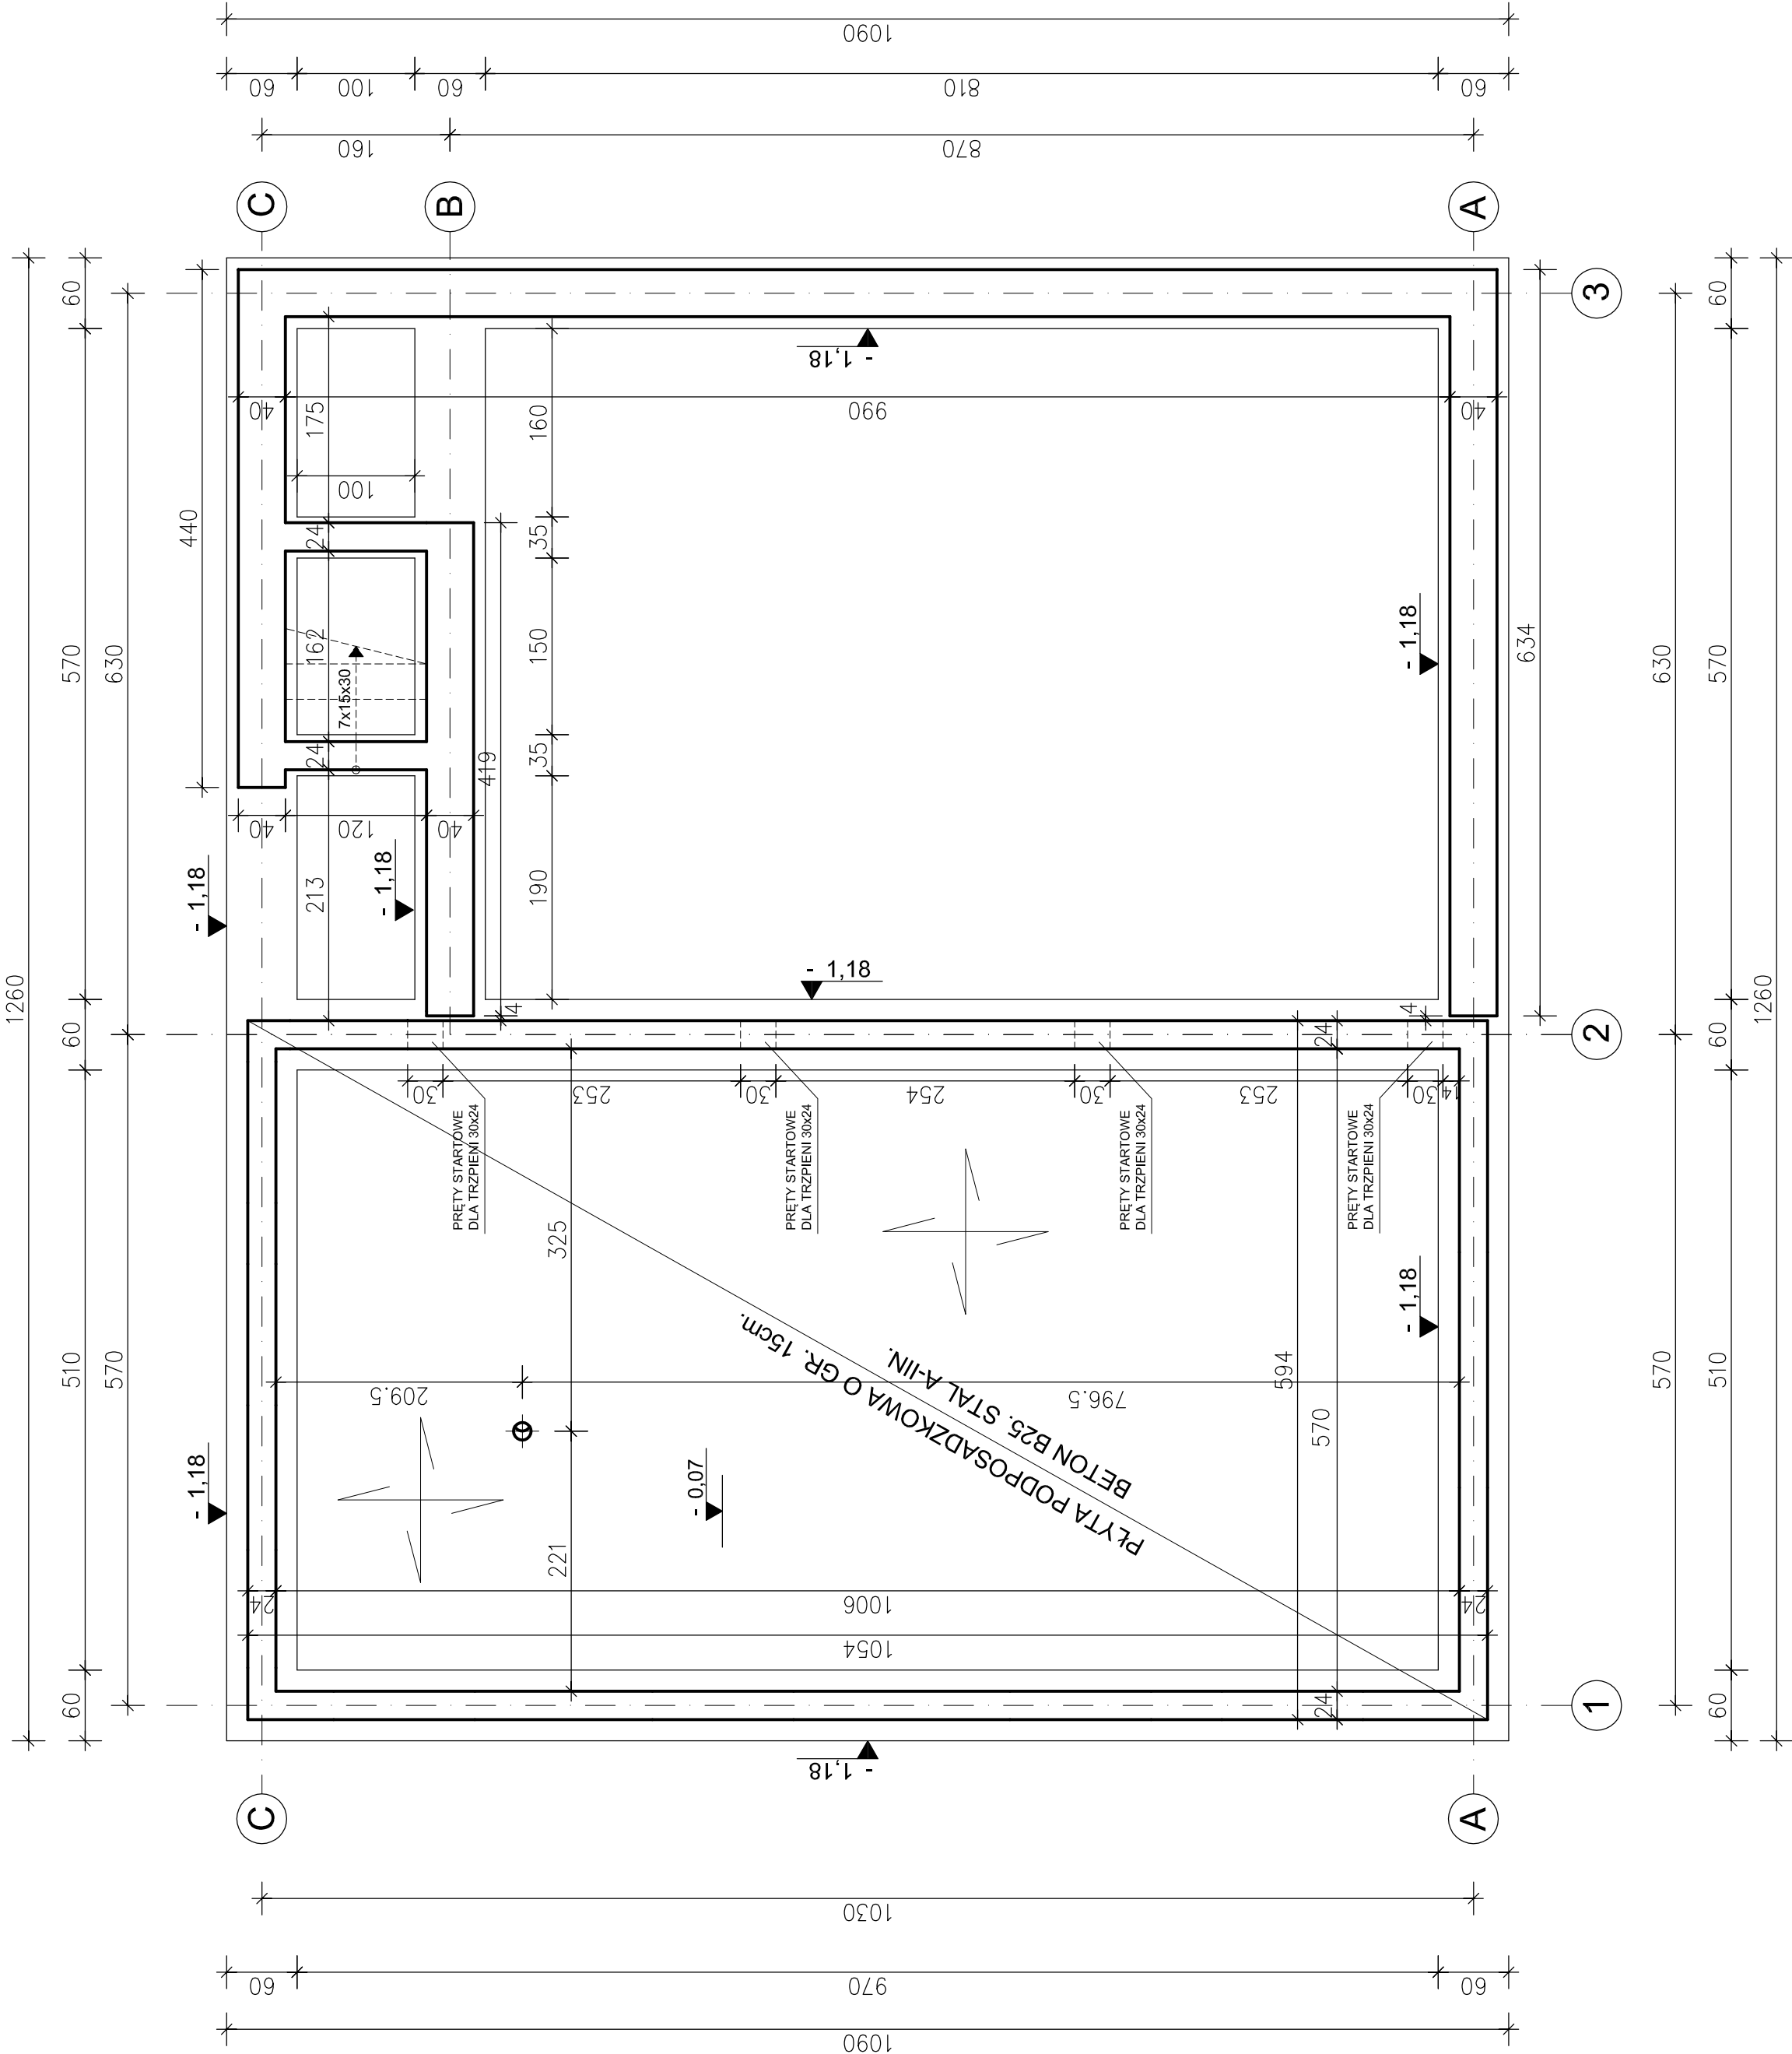


artside architekci

58-520 Janowice Wielkie, ul. Maja 314E e-mail: biuro@artside.pl / tel. 604 685 020

NADZWA I ADRES INWESTYCJI	
ZAGOSPODAROWANIE TERENU Z ELEMENTAMI MALEJ ARCHITEKTURY ORAZ BUDOWĄ BUDYNKU O FUNKCJI MAGAZYNOWEJ NA DZ. NR 301/4 W JANOWICACH WIELKICH	
NR DZIAŁKI	JEDNOSTKA EWDENCYJNA
301/4	JANOWICE WIELKIE
1 MAJA	
INWESTOR	
GMINA JANOWICE WIELKIE	
58-520 JANOWICE WIELKIE, UL. KOLEJOWA 2	
IMIE NAZWISKO	NR UPRAWNIEN
PROJEKTANT	
mgr inż. Robert Bojarski upr. proj. 86008/04	
STADIUM	SKALA
PB	01.2014
NR RYSUNKU	
K/1	

BETON B25
STAL: A-IIIN
otulina - 3,0cm

RZUT ŚCIAN PRZYZIEMIA

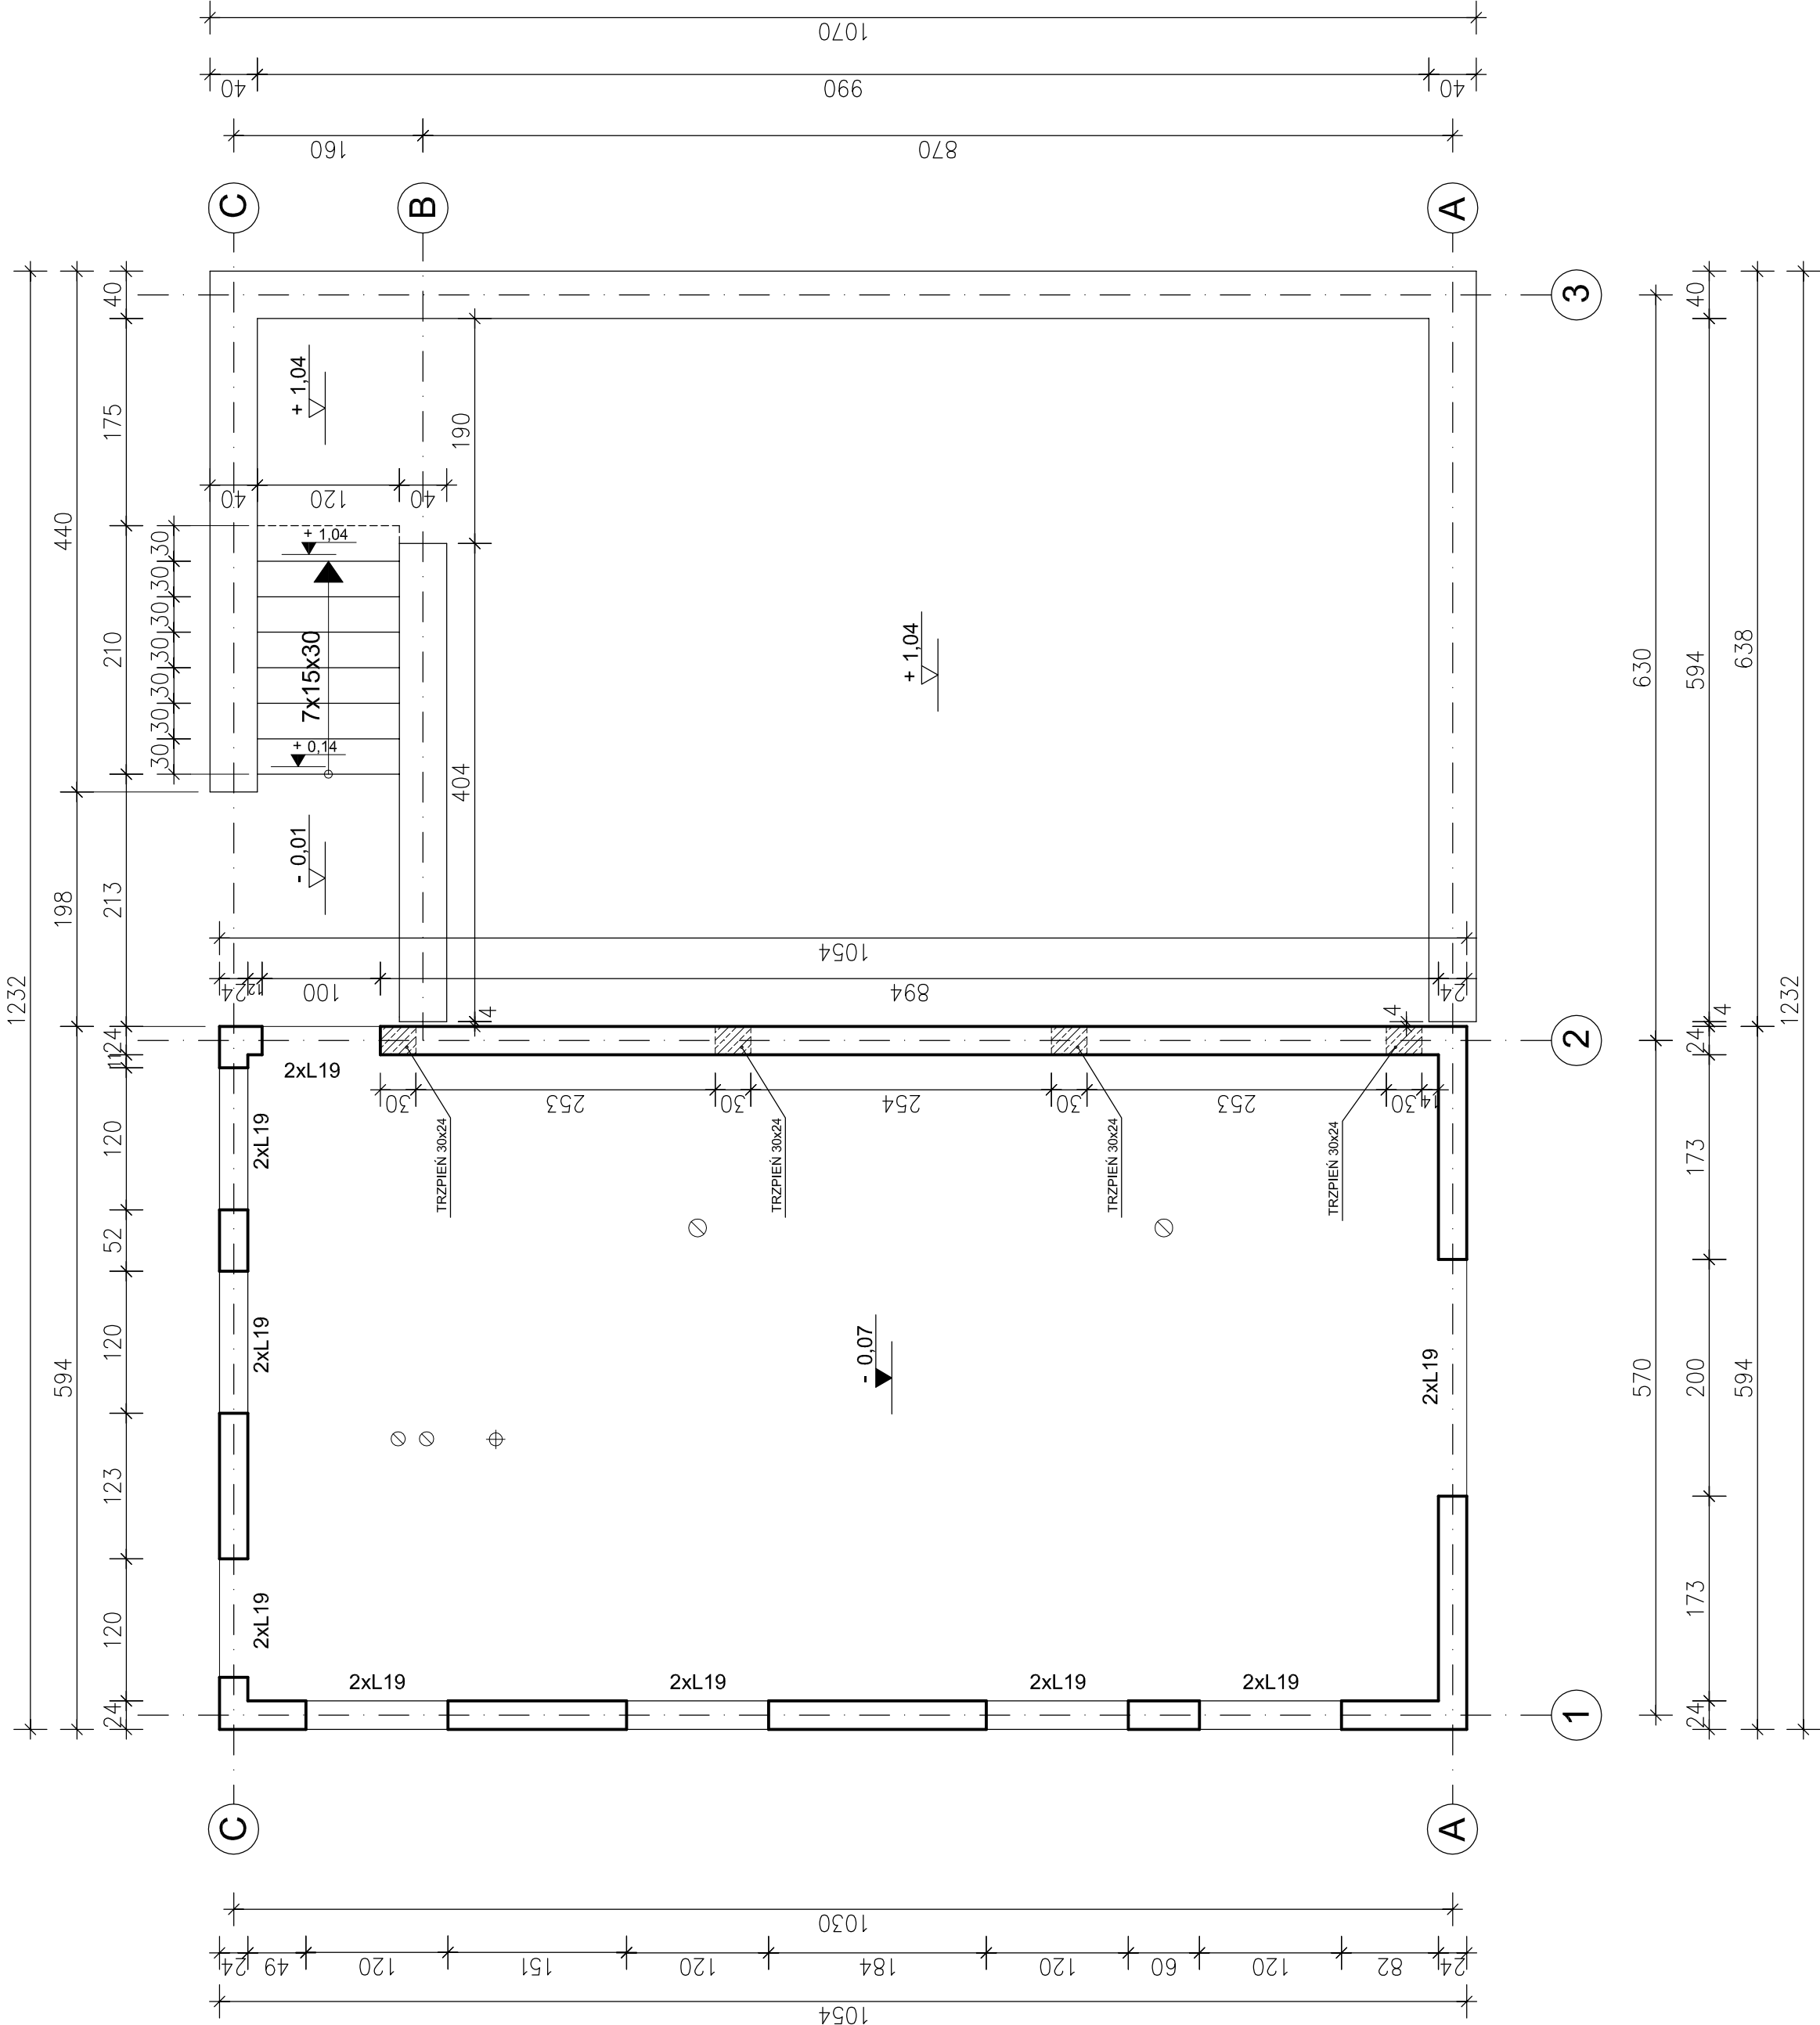

artside architekci 58-520 Janowice Wielkie, ul. Maja 31/4 e-mail: biuro@artside.pl / tel. 604 685 020		NAZWA I ADRES INWESTYCJI		
ZAGOSPODAROWANIE TERENU Z ELEMENTAMI MAŁEJ ARCHITEKTURY ORAZ BUDOWA BUDYNKU O FUNKCJI MAGAZYNOWEJ NA DZ. NR 301/4 W JANOWICACH WIELKICH		JEDNOSTKA EWDENCYJNA		
NR DZIAŁKI		ULICA NR		
301/4		JANOWICE WIELKIE		
		1 MAJA		
INWESTOR				
GMINA JANOWICE WIELKIE				
58-520 JANOWICE WIELKIE, UL. KOLEJOWA 2				
IMIE NAZWISKO		NR UPRAWNIEN		
PROJEKTANT		PODPIS		
mgr inż. Robert Bojarski		proj. 86/DOS/04		
STADIUM PB	BRANŻA		SKALA	
	KONSTRUKCJE		1:50	
			DATA	
			01.2014	
		NR RYSUNKU		
		RYSUNEK		
RZUT ŚCIAN PRZYZIEMIA		K/2		

BETON B25
STAL: A-IIIN
otulina - 3,0cm

RZUT STROPU NAD PARTEREM


ZESTAWIENIE OBCIĄŻEŃ OBLICZENIOWYCH PRZYPADAJĄCYCH NA STROP:

1. OBCIĄŻENIE STAŁE(W TYM CIĘŻAR PŁYTY ŻELBETOWEJ O GR.18cm)

q1=5,62 KN/m2 (WSPÓŁ. OBCIĄŻENIA 1,2)

2. OBCIĄŻENIE ZMIENNE OD ŚNIEGU

q2=1,54 KN/m2 (WSPÓŁ. OBCIĄŻENIA 1,5)

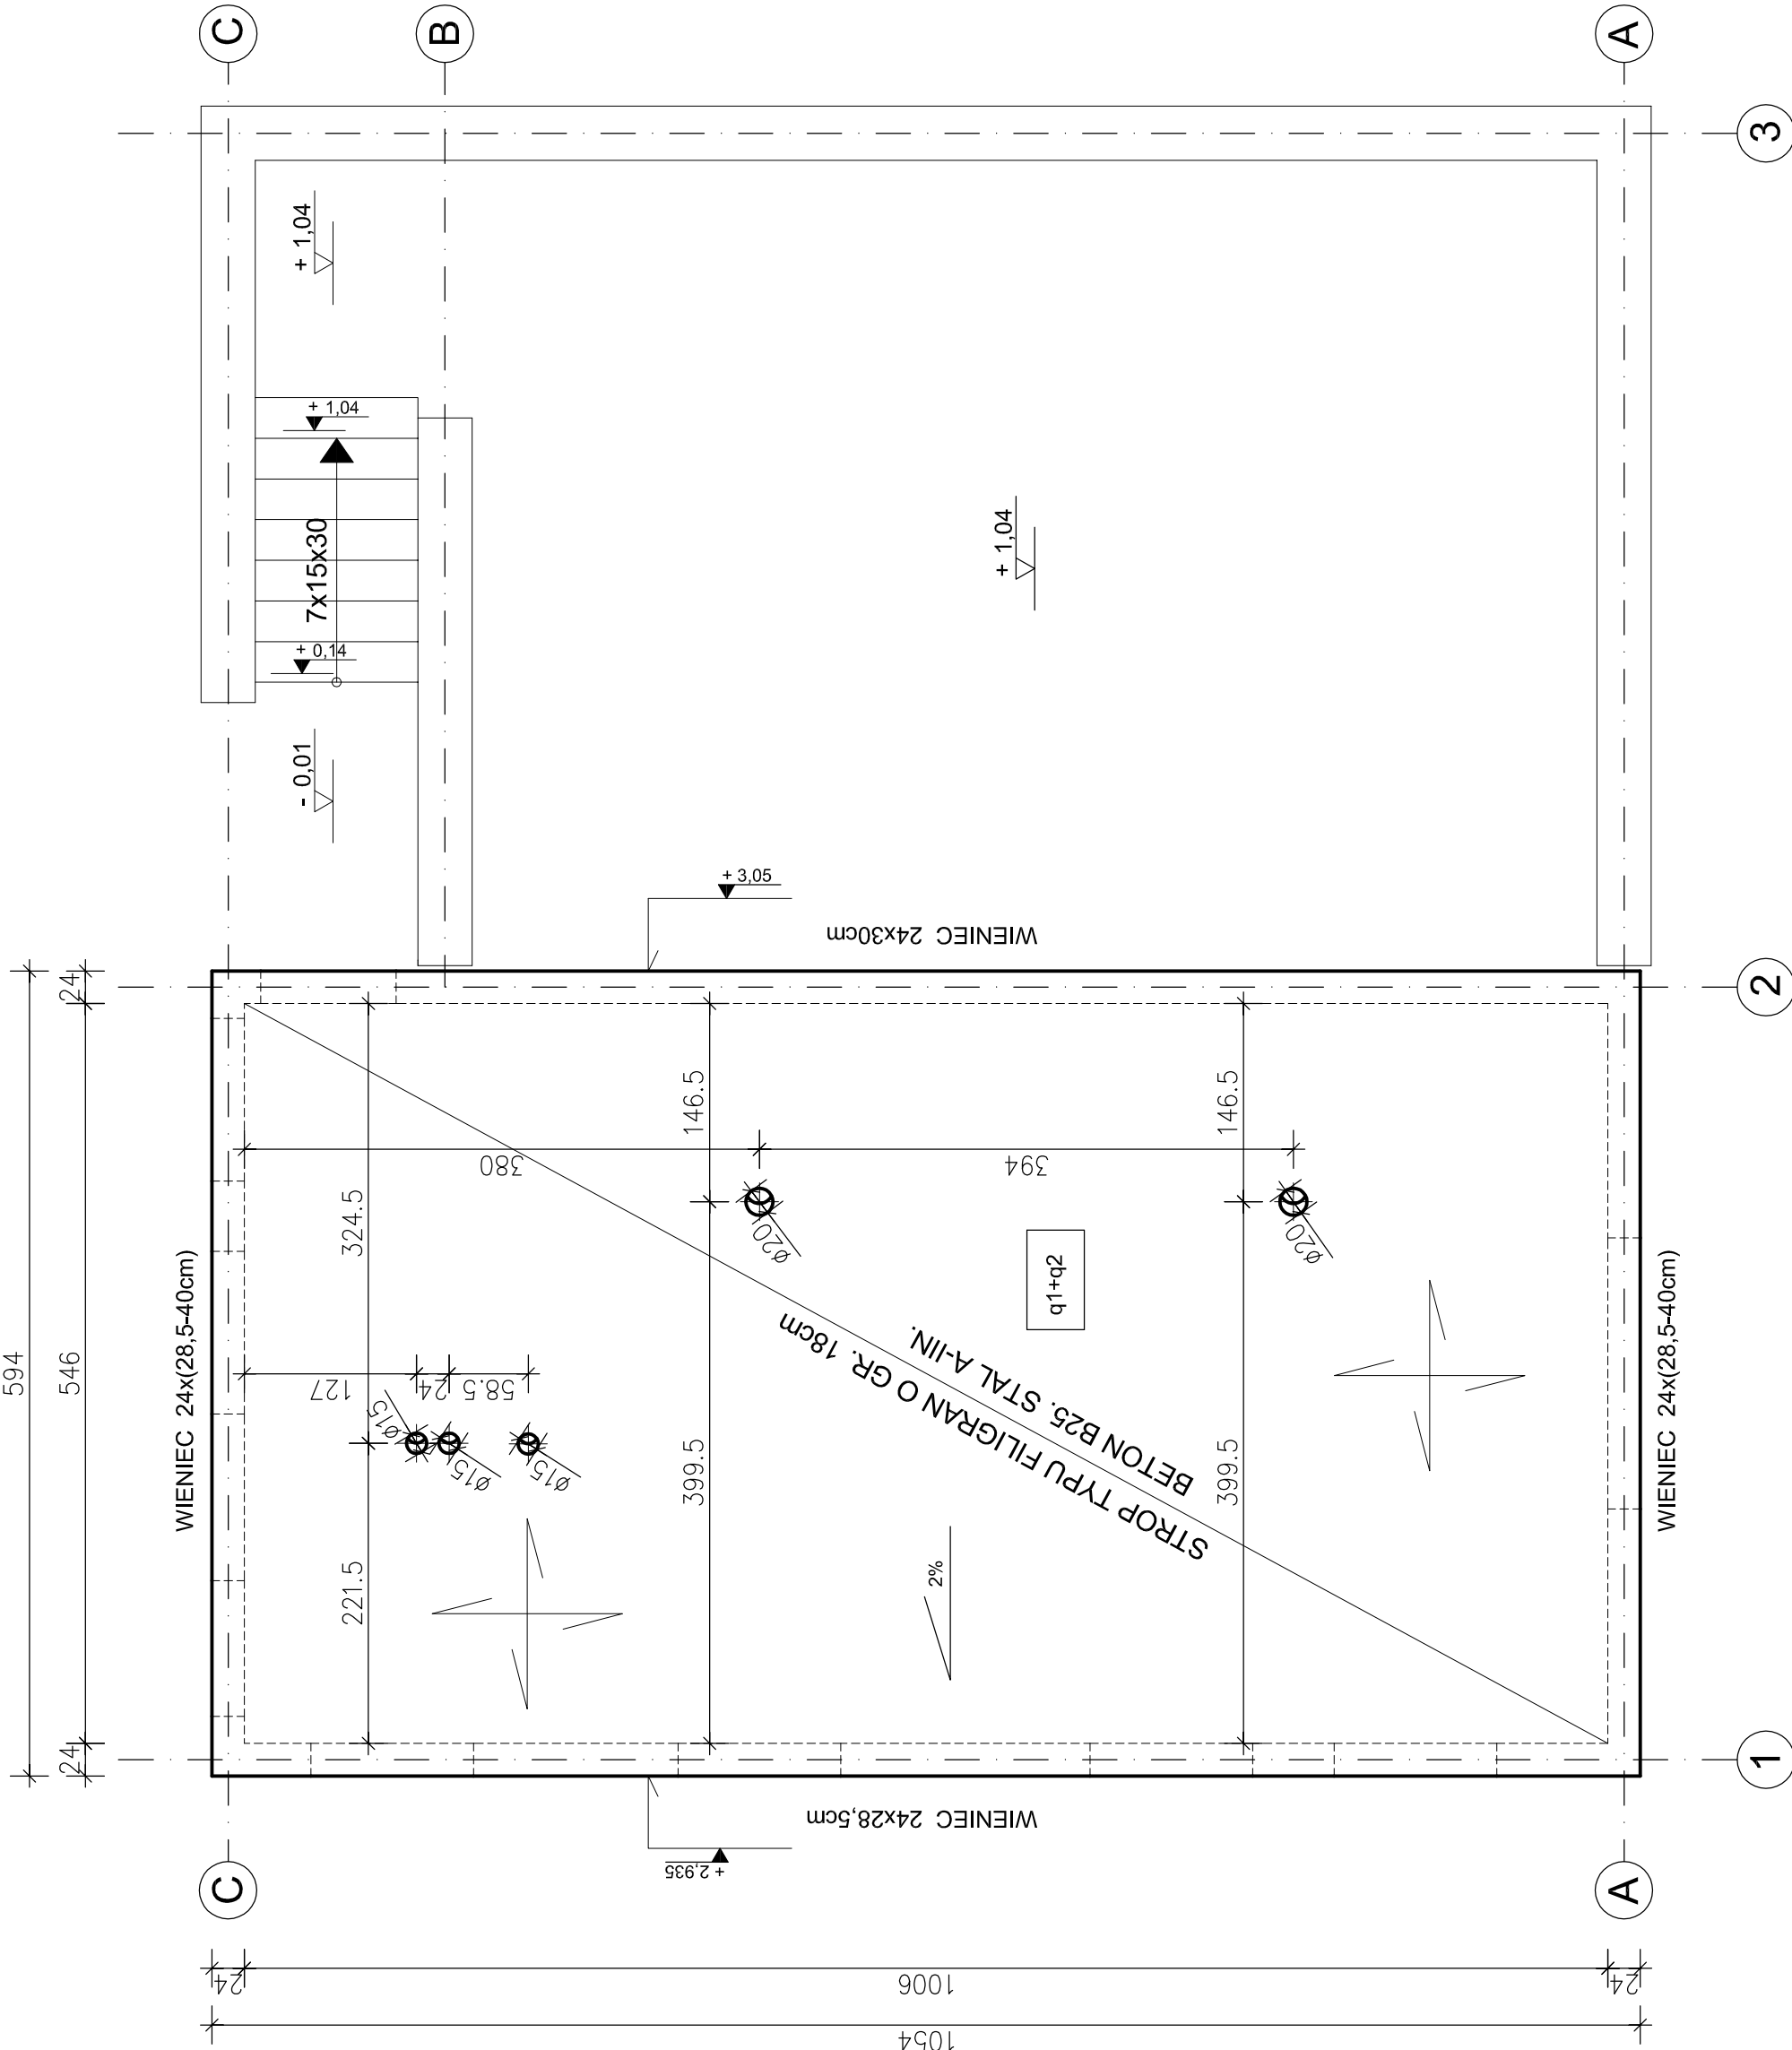


artside architektci
58-520 Janowice Wielkie, ul. Maja 3/4E, e-mail: biuro@artside.pl / tel. 604 685 020

NAZWA I ADRES INWESTYCJI			
ZAGOSPODAROWANIE TERENU Z ELEMENTAMI MALEJ ARCHITEKTURY ORAZ BUDOWĄ BUDYNKU O FUNKCJI MAGAZYNOWEJ NA DZ. NR 301/4 W JANOWICACH WIELKICH			
NR DZIAŁKI	JEDNOSTKA EWDENCYJNA	ULICA NR	
301/4	JANOWICE WIELKIE	1 MAJA	
INWESTOR			
GMINA JANOWICE WIELKIE			
58-520 JANOWICE WIELKIE, UL. KOLEJOWA 2			
IMIE NAZWISKO		NR UPRAWNIEN	PODPIS
PROJEKTANT		mgr inż. Robert Bojarski, upr. proj. 86008/04	
STADIUM PB	BRANŻA	SKALA	DATA
	KONSTRUKCJE	1:50	01.2014
NR RYSUNKU			
RZUT STROPU NAD PARTEREM			K/3


ZBROJENIE ELEMENTÓW ŻELBETOWYCH

BETON B25
STAL: A-IIIN
otulina - 3,0cm


ŁAWA FUNDAMENTOWA 60x30

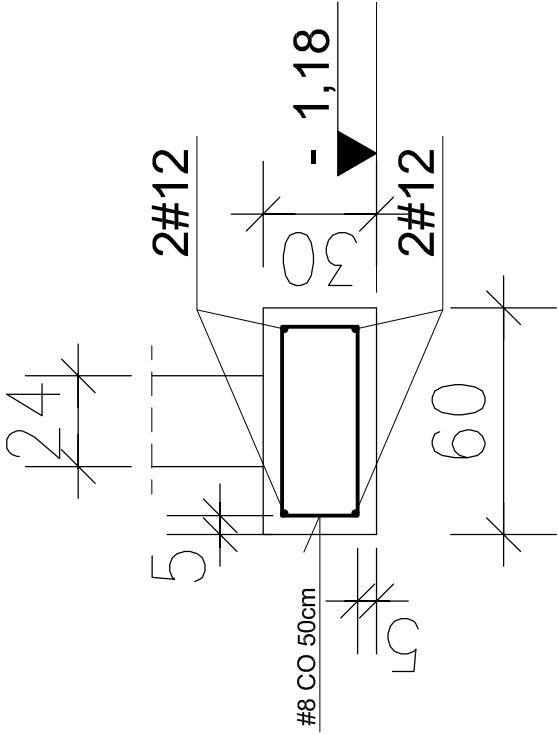


ŁAWA FUNDAMENTOWA 35x30

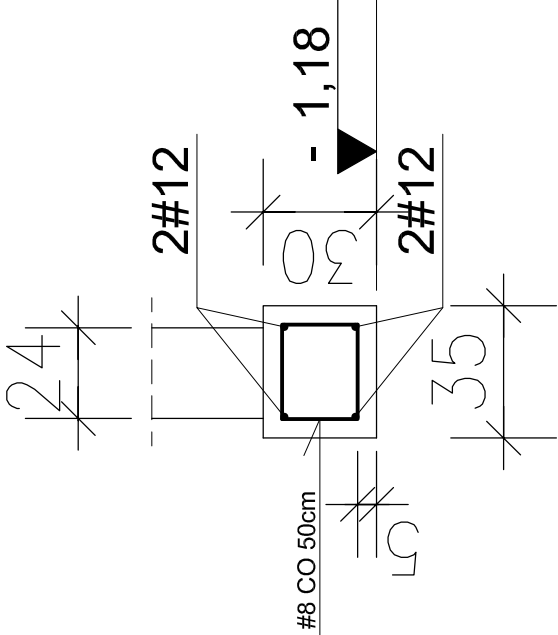


PLYTA PODPOSADZKOWA O GR. 15cm

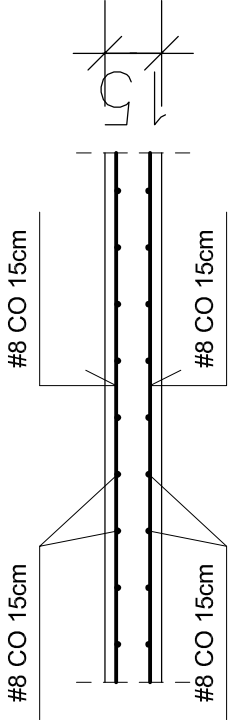


TRZPIEŃ 30x24

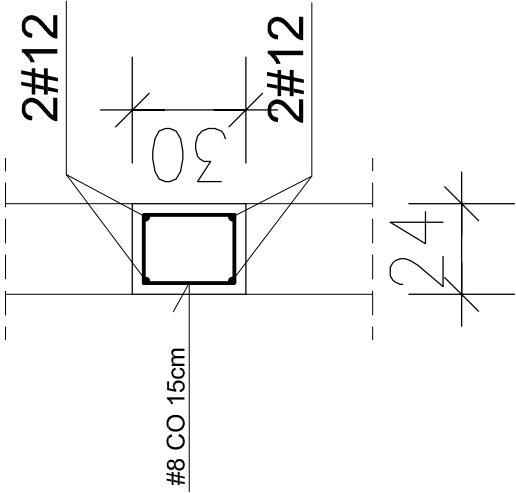


WIENIEC 24x22

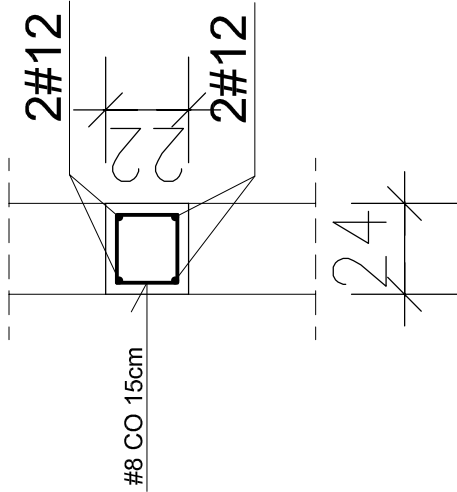


WIENIEC 24x30

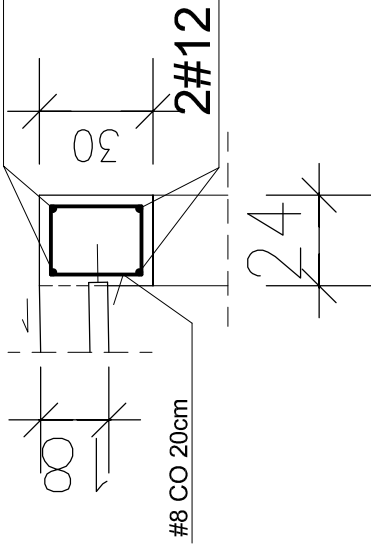

WIENIEC 24x28,5

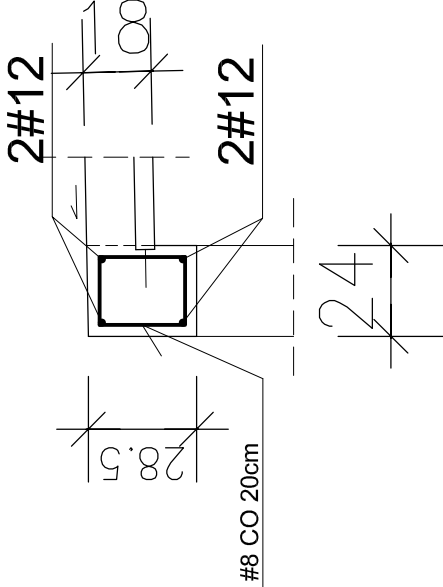

WIENIEC 24x(28,5-40cm)

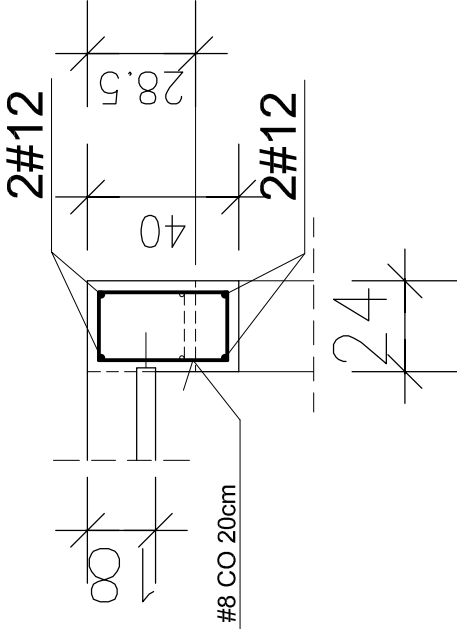


artside architekci

58-520 Janowice Wielkie, ul. 1 Maja 31/4 e-mail: biuro@artside.pl / tel. 604 683 020

NAZWA I ADRES INWESTYCJI			
ZAGOSPODAROWANIE TERENU Z ELEMENTAMI MAŁEJ ARCHITEKTURY ORAZ BUDOWĄ BUDYNKU O FUNKCJI MAGAZYNOWEJ NA DZ. NR 301/4 W JANOWICACH WIELKICH			
NR DZIAŁKI	JEDNOSTKA EWIDENCYJNA	ULICA NR	
301/4	JANOWICE WIELKIE	1 MAJA	
INWESTOR			
GMINA JANOWICE WIELKIE			
58-520 JANOWICE WIELKIE, UL. KOLEJOWA 2			
IMIE NAZWISKO		NR UPRAWNIEN	PODPIS
PROJEKTANCI		mgr inż. Robert Bojański upr. proj. 86/DOS/04	
STADIUM	BRANŻA	SKALA	DATA
PB	KONSTRUKCJE	1:20	01.2014
RYSUNEK		NR RYSUNKU	
ZBROJENIE ELEMENTÓW ŻELBETOWYCH		K/4	

ZBROJENIE SCHODÓW ZEWNĘTRZNYCH

BETON B25
STAL: A-IIIIN
otulina - 3,0cm

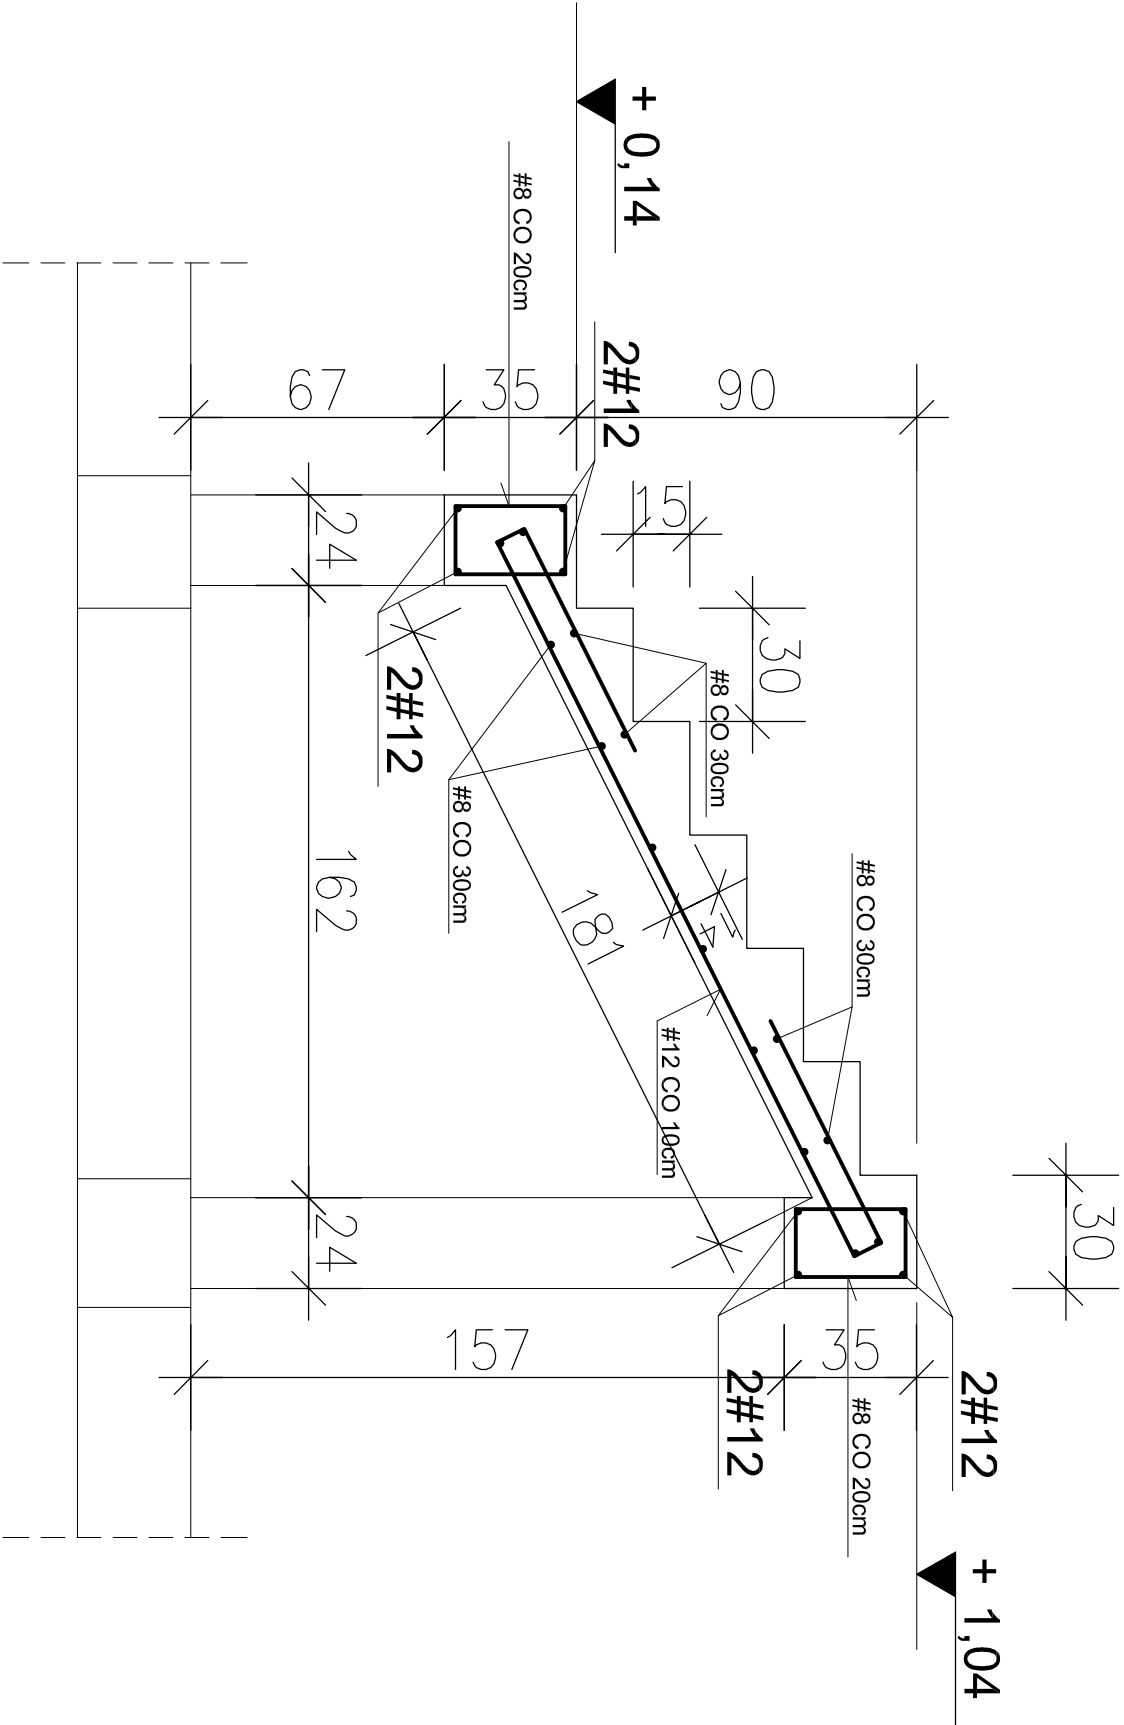

artside architekci

58-520 Janowice Wielkie, ul. 1 Maja 31/4 e-mail: biuro@artside.pl / tel. 604 683 020

NAZWA I ADRES INWESTYCJI

ZAGOSPODAROWANIE TERENU Z ELEMENTAMI MAŁEJ ARCHITEKTURY ORAZ BUDOWA BUDYNKU O FUNKCJI MAGAZYNOWEJ NA DZ. NR 301/4 W JANOWICACH WIELKICH			
NR DZIAŁKI	JEDNOSTKA EWDENCYJNA	ULICA NR	
301/4	JANOWICE WIELKIE	1 MAJA	

INWESTOR

GMINA JANOWICE WIELKIE		
58-520 JANOWICE WIELKIE, UL. KOLEJOWA 2		

IMIĘ NAZWIŚKO	NR UPRAWNIEN	PODPIS
---------------	--------------	--------

PROJEKTANCI mgr inż. Robert Bojański upr. proj. 88/DOŚ/04


STADIUM	BRANŻA	SKALA	DATA
PB	KONSTRUKCJE	1:20	01.2014
RYSUNEK			NR RYSUNKU

ZBROJENIE SCHODÓW ZEWNĘTRZNYCH

K/5

BETON B25
STAL: A-IIIIN
otulina - 3,0cm


PRZEKRÓJ POPRZECZNY

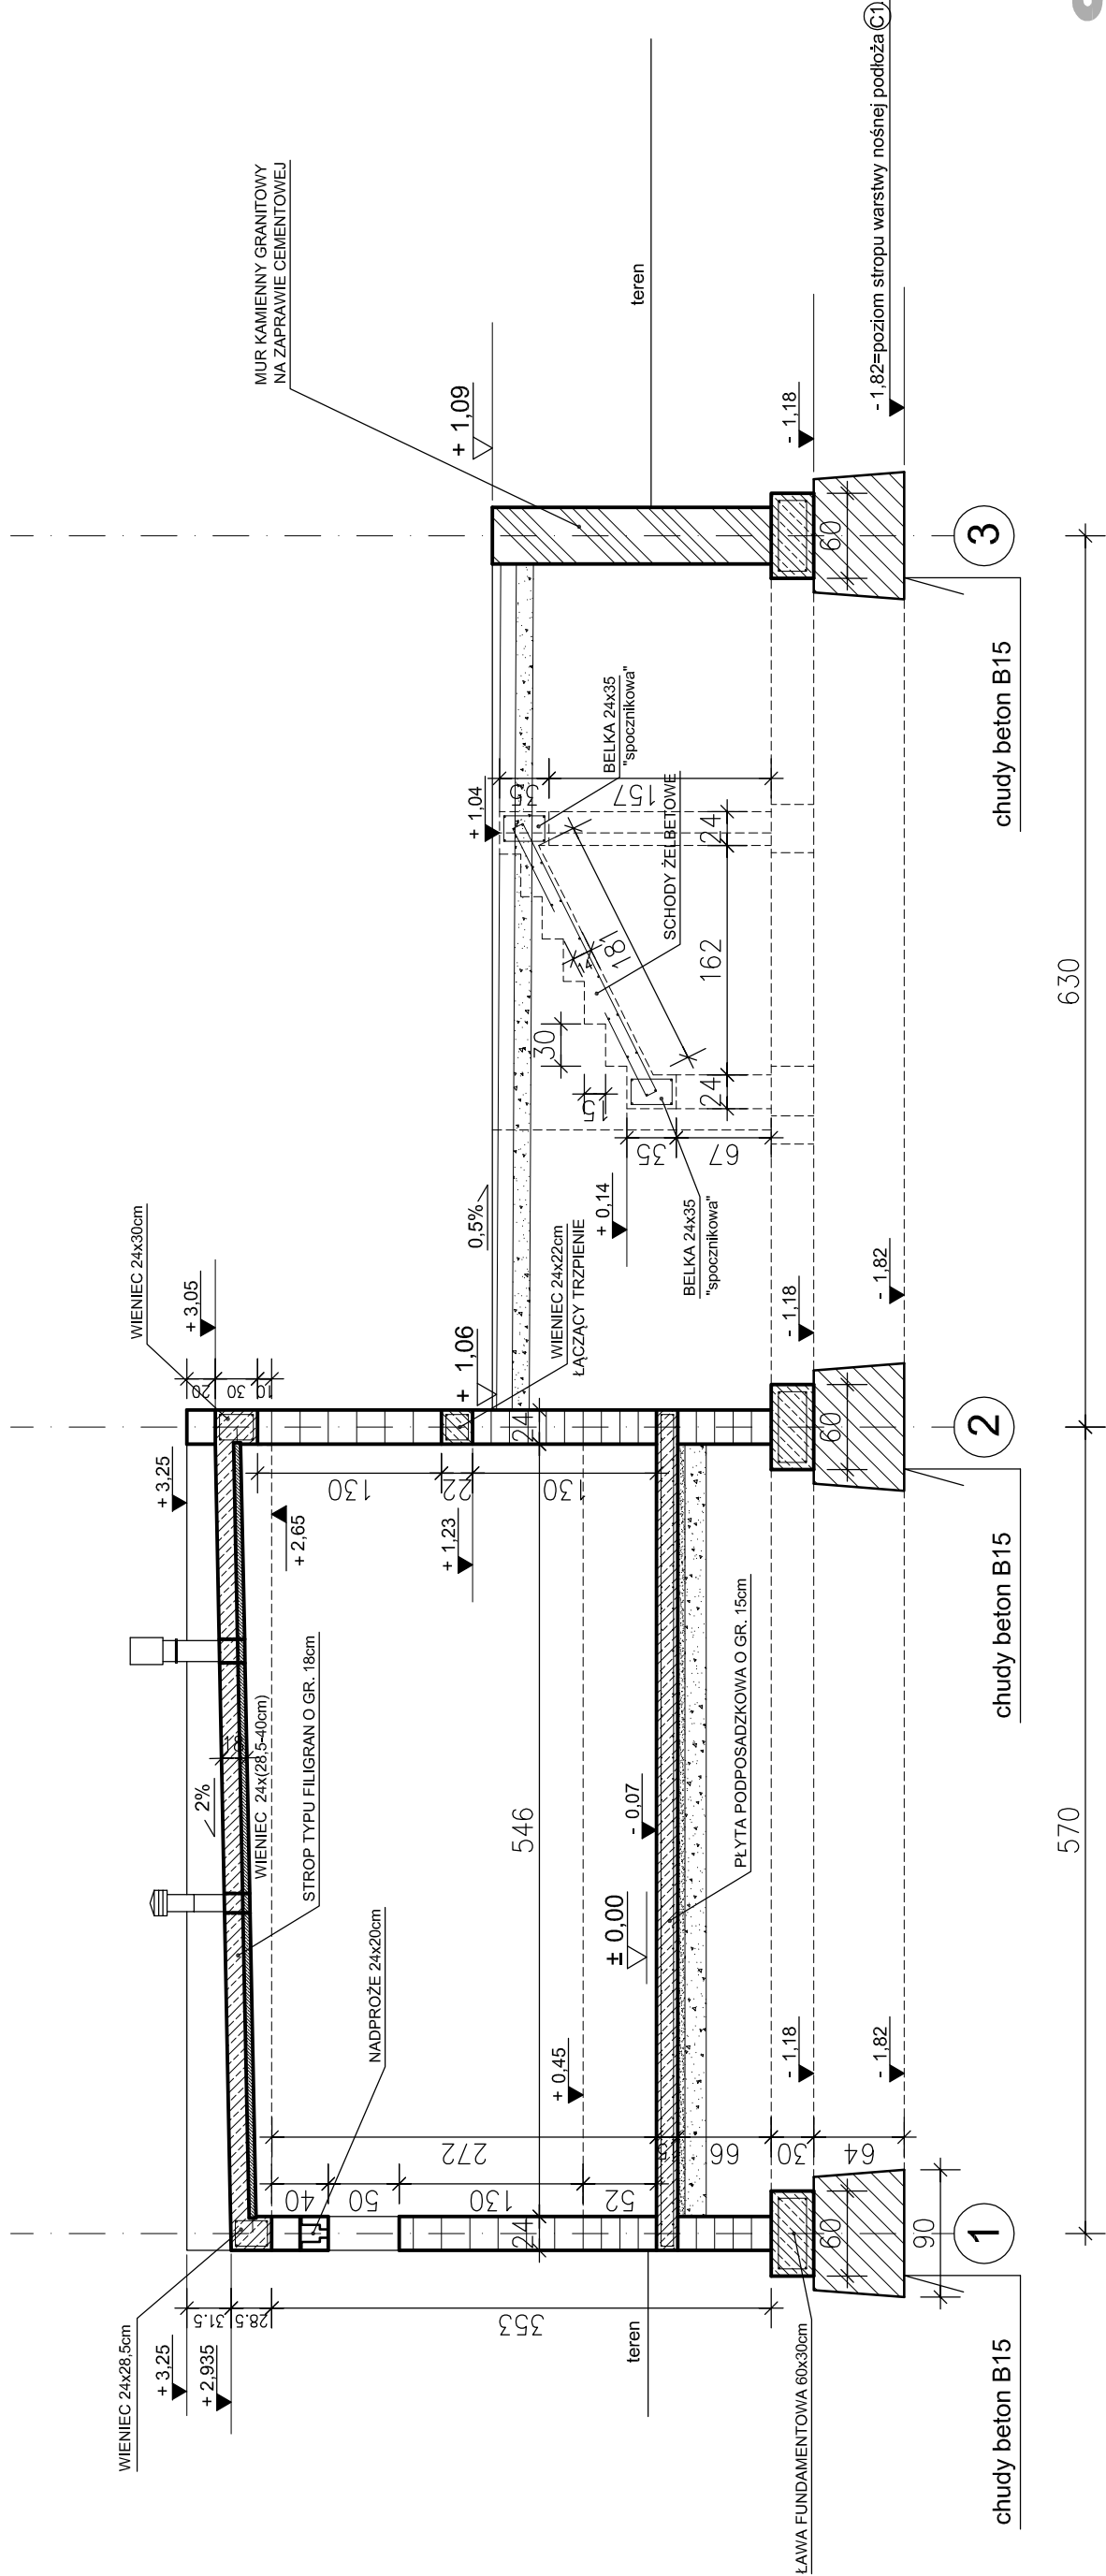

artide architeki

NAZWA I ADRES INWESTYCJI				
ZAGOSPODAROWANIE TERENU Z ELEMENTAMI MAŁEJ ARCHITEKTURY ORAZ BUDOWA BUDYNKU O FUNKCJI MAGAZYNOWEJ, NA DZ. NR 301/4 W JANOWICACH WIELKICH				
NR DZIAŁKI	JEDNOSTKA EWIDENCYJNA	ULICA NR		
301/4	JANOWICZE WIELKIE	1 MAJA		
INWESTOR				
GMINA JANOWICZE WIELKIE				
58-520 JANOWICZE WIELKIE, UL. KOLEJOWA 2				
IMIĘ NAZWISKO		NR UPRAWNIENI		PODPIS
mgr inż. Robert Bojański upr. proj. 86/005/04				
PROJEKTANCI				
STADIUM	BRANŻA	SKALA	DATA	
PB	KONSTRUKCJE	1:50	01.2014	
		RYSUNEK		NR RYSUNKU
PRZEKRÓJ POPRZECZNY				K/6

RZUT ŁAW FUNDAMENTOWYCH

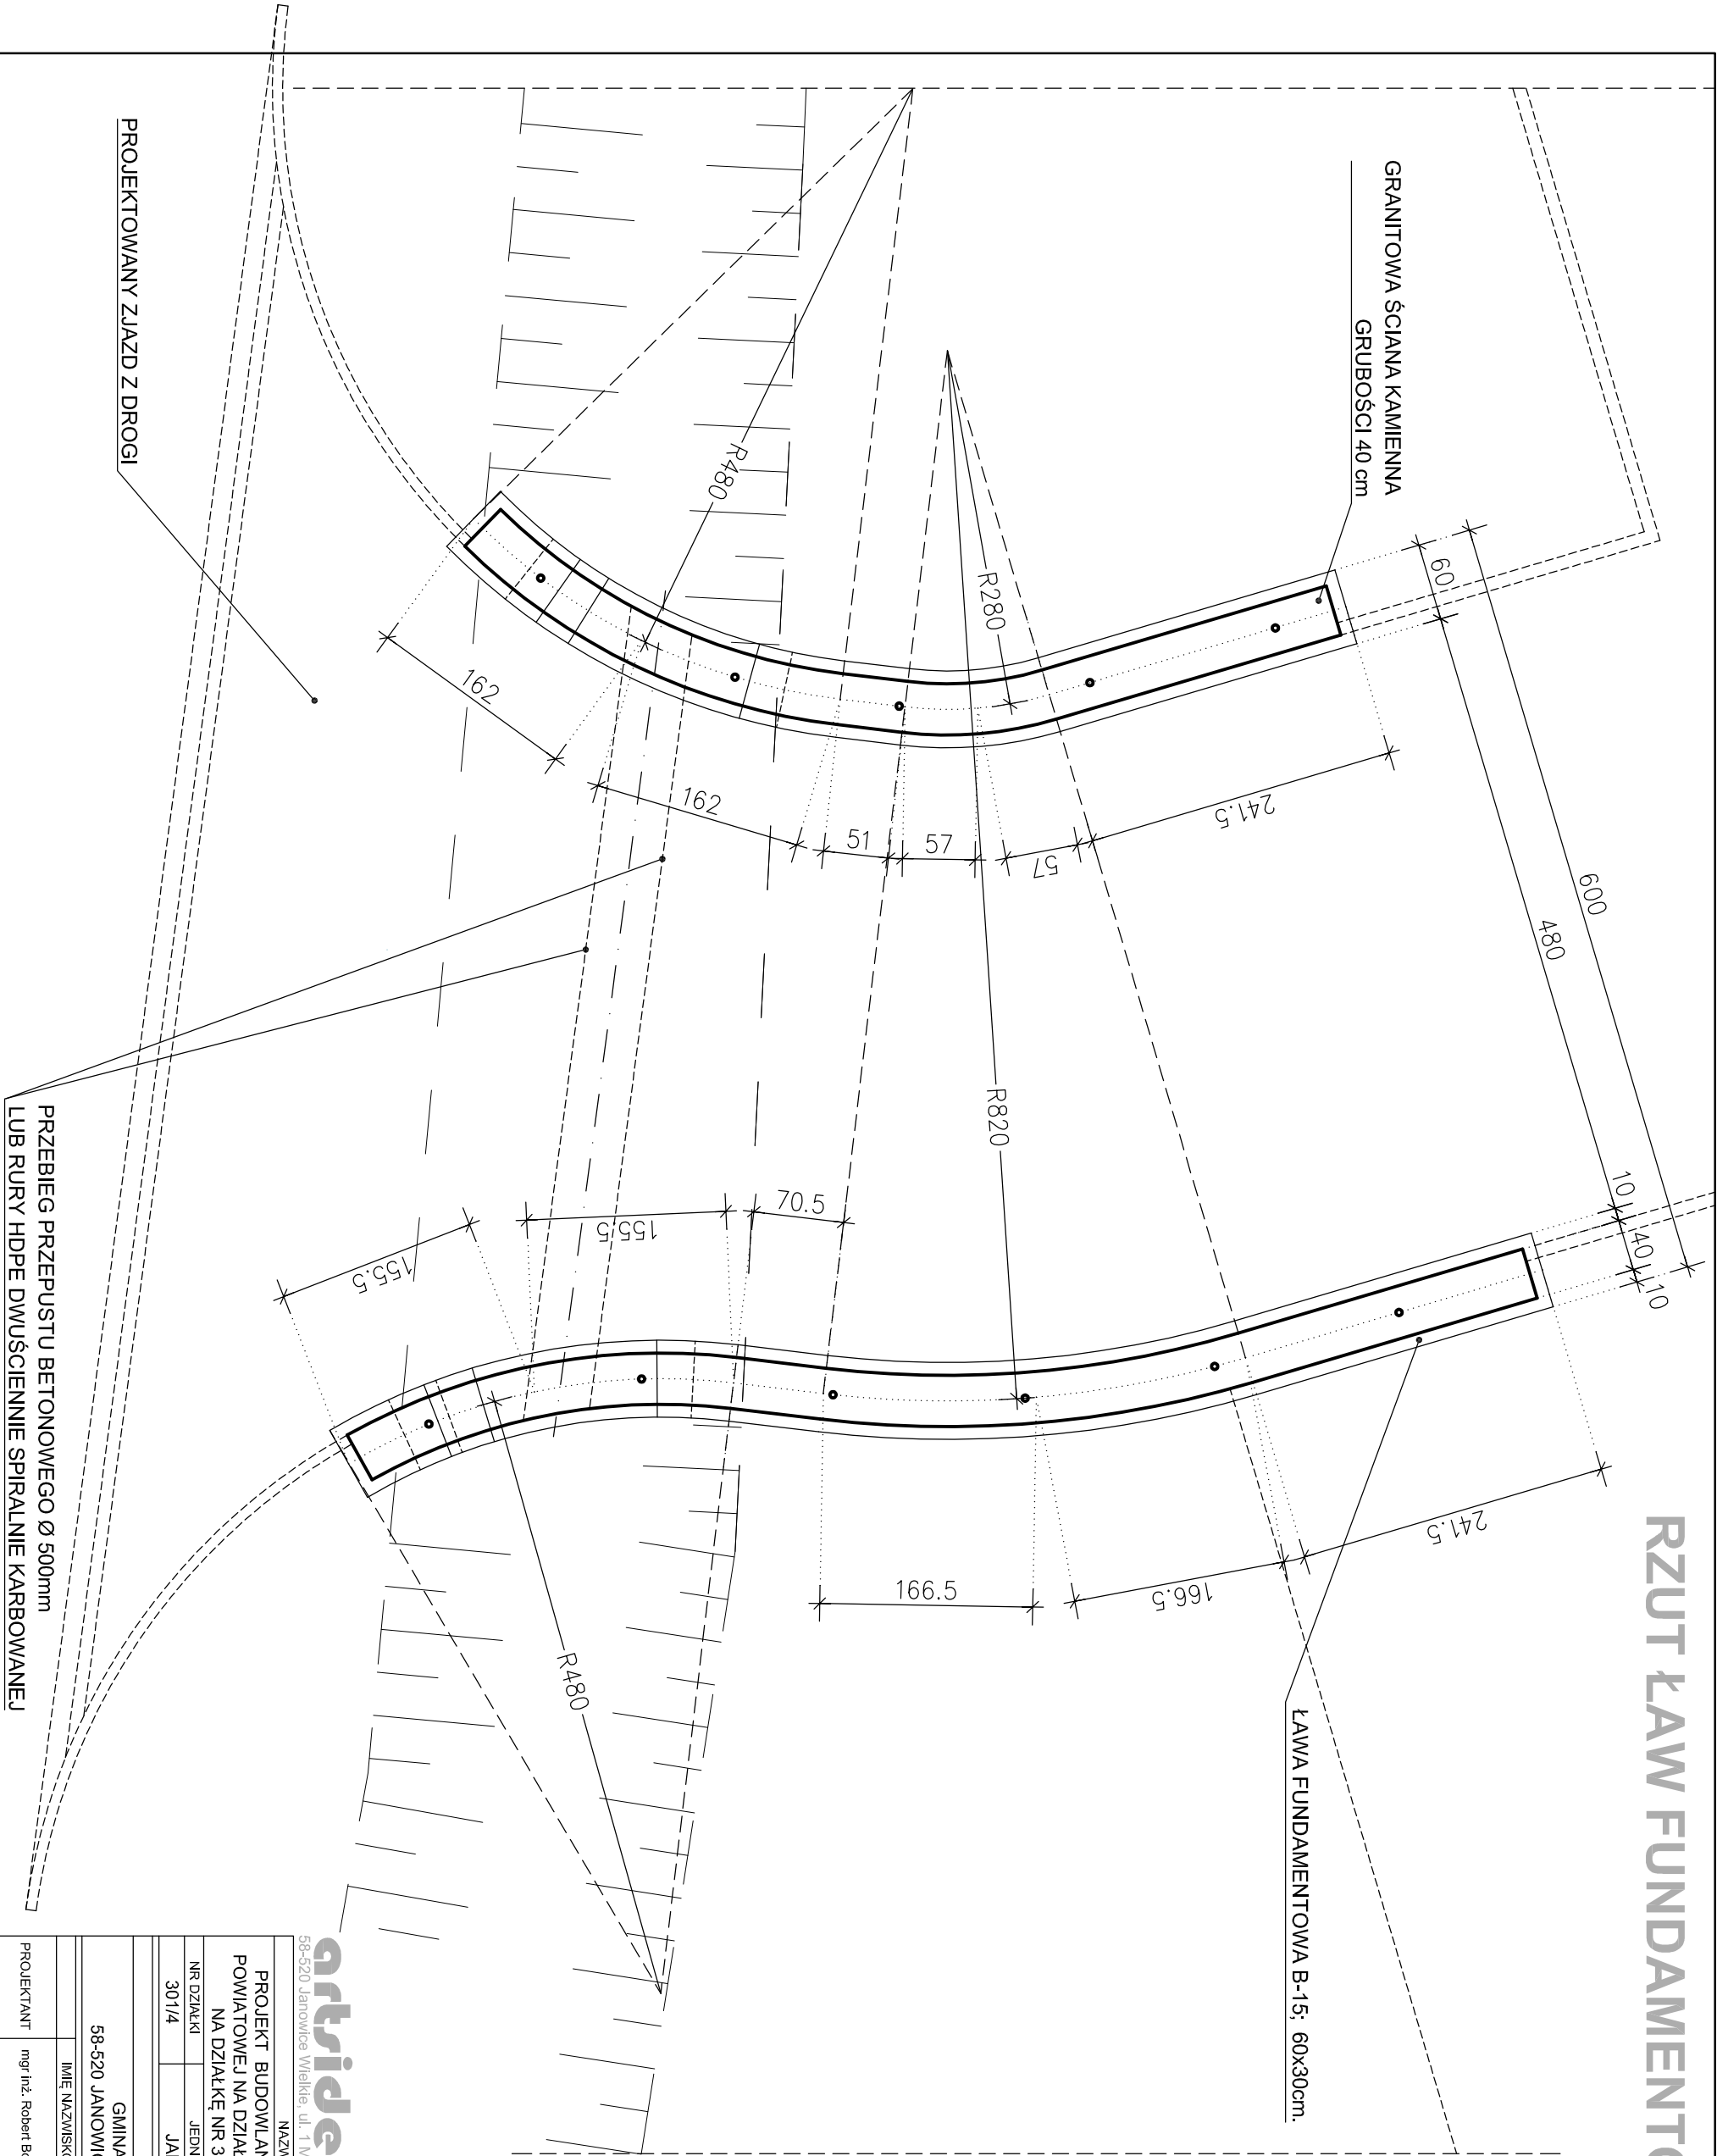

NAZWA I ADRES INWESTYCJI			
PROJEKT BUDOWLANY ZJAZDZD ORAZ ZEJŚCIA Z DROGI POWIATOWEJ NA DZIAŁCE DROGOWEJ NR 687/1 (UL. 1 MAJA) NA DZIAŁKĘ NR 301/4 W JANOWICACH WIELKICH			
NR DZIAŁKI	JEDNOSTKA EWDENCYJNA	ULICA NR	
301/4	JANOWICE WIELKIE	1 MAJA	
INWESTOR			
GMINA JANOWICE WIELKIE 58-520 JANOWICE WIELKIE, UL. KOLEJOWA 2			
IMIĘ NAZWISKO		NR UPRAWNIEN	PODPIS
mgr inż. Robert Bogarski upr. proj. 86/DOŚ/04			
PROJEKTANT			
BRANŻA		SKALA	DATA
PB	KONSTRUKCJA	1:50	01.2014
RYSUNEK		NR RYSUNKU	
ZJAZD - RZUT ŁAW FUNDAMENTOWYCH			K/7

	PE-HD Ø40mm PN10	PROJEKTOWANE PRZYŁĄCZE WODOCIĄGOWE PE-HD Ø40mm PN10.
	PE-HD Ø32mm PN10	PROJEKTOWANE WEWNĘTRZNE ZASILANIE FONTANNY PE-HD Ø32mm PN10.
	wA25 / wA160	ISTNIEJĄCE PRZYŁĄCZE WODOCIĄGOWE - NIEWYKAZANE.
	x x x x x	ISTNIEJĄCE PRZYŁĄCZE WODOCIĄGOWE - DO UKWIDACJI.
	Z	ZASUWA ULICZNA DN82


 Ks 160 S/N8
 PROJEKTOWANY PRZYKANALIK KANALIZACJI SANITARNEJ
 -WG OPRACOWANIA BRANŻOWEGO.

PROJEKTOWANY OSADNIK BEZODPŁYWOWY Z KRĘGÓW BETONOWYCH O POL. 10m³
WŁĄŻY KL.A-5T ZAMYKANE NA RYGIEL-WG OPRACOWANIA BRANŻOWEGO.

kd 300

ISTNIEJĄCY ODCINEK KANALIZACJI DESZCZOWEJ PRZEZNACZONY DO PRZEŁOŻENIA - KOLIZJA Z PROJEKTOWANYM OBIEKTEM

----- PROJEKTOWANE PRZYŁĄCZE ENERGETYCZNE YKY 5 x 16 mm² dl.38m /31m (wykopp



ISTNIEJĄCE PRZYŁĄCZE ENERGETYCZNE - DO LIKWIDACJI

INVESTORA

— — — — — LINIA KABLOWA ZASILANIE FONTANINIV YKY 3 x 6 mm² dl 65m/63 m (wodoron)

--- LINIA KABLOWA ZASILANIE SKRZYNEK TERENOWYCH YKY 5 x 16 mm² dl. 38 m/34m

1/1 - 7/1

o SK 1 SKRZYNIKA TERENOWA 2 SZT.

GRANICA DZIAŁKI INWESTORA NR 301/4

LINIA ROZGRANICZAJĄCA ZAKRES INWESTYCJI

PROJEKTOWANY BUDYNEK O FUNKCJI MAGAZYNOWEJ
POW. ZAB. 65,27 m²

PROJEKTOWANY PC

ŁĄCZNA PC

OBJEKTY PODLEGAJĄCE ROZBIÓRCE






KOMUNIKACJA PIĘSA - NAWIERZCHNIA GRYSOWA GRANITOWA

KOMUNIKACJA PIESZA - NAWIERZCHNIA KOSTKA GRANITOWA

[illegible]

PROJEKTOWANIE MIEJSC POSTOJOWE - 11 MIEJSC
W TYM 1 MIEJSCE DLA OSÓB NIEPEŁNOSPRAWNYCH
WYMIAR MIEJSC POSTOJOWYCH ZGODNIE Z § 21 ROZPORZĄDZENIEM MINISTRA
INFRASTRUKTURY W SPRAWIE WARUNKÓW TECHNICZNYCH JAKIM POWINNY
ODPOWIEDAĆ BUDYNKI I LICH USTUPOWANIE

• 383,70
384,90

384.1
383.8

1 LICZBA KONDYGNACJI

PROJEKTOWANE WEJŚCIA DO BUDYNKU

PROJEKTOWANY ZJEZD I ZEJŚCIE NA DZIAŁKĘ NR 301/4

XX
XX

STOLIK DO GRY W SZACHY	KOSZ NA ŚNIECI	FONTANNA
STÓŁ PIKNIKOWY	LATARNIA PARKOWA	STOJAK ROWEROWY
ŁAWKA Z OPARCIEM	URZĄDZENIA SIŁOWNI ZEWN.	STÓŁ PINGPONGOWY
ŁAWKA BEZ OPARCIA		

Woj.: DOLNOŚLĄSKIE
powiat: JELENIOGÓRSKI
jednostka ewidencyjna: JANOWICE WIELKIE
opis ewidencyjny: 0001 JANOWICE WIELKIE dz. 301/4
KRG: 052-53/2013
Sektory mapy zasadniczej:
462.311.0624, 462.311.0711, 462.311.0713

Układ współrzędnych prostokątnych płaskich, 1965"
 Układ wysokości normalnych, KRONSZTADT 86"
 Data opracowywania mapy od 16.07.2013; do 22.08.2013;
 Mapę zasadniczą skalkulowano do państwowego układu odniesienia „1965”
 Mapa cyfrowa została opracowana metodą wektorzacji
 rastera mapy zasadniczej w układzie lokalnym.

Uwaga: 1. Nie wyklucza się istnienia w terenie, nie wskazanych na niniejszej mapie urządzeń podziemnych, które nie zostały zgłoszone do inwentaryzacji lub brak jest informacji o ich położeniu.

2. W granicach zakresu opracowania nie ustalono służebności gruntowych ujawnionych w księgach wieczystych

Sudecki, ul. Szlormowa 3
4 700 0*601 097 640

Year	Percentage of Population Aged 65 and Over
1950	7%
1960	8%
1970	9%
1980	10%
1990	11%
2000	12%
2010	13%
2020	14%
2030	15%
2040	16%
2050	18%

GEODETA UPRAWNIONY
Nr 16148

[illegible]

✓ Chlorwasserbleiche

artide architekto




MIASTWA I ADRES INWESTYCJI		
ZAGOSPODAROWANIE TERENU Z ELEMENTAMI MAŁEJ ARCHITEKTURY ORAZ BUDOWA BUDYNKU O FUNKCJI MAGAZYNOWEJ NA DZ. NR 301/4 W JANOWICACH WIELKICH		
NR DZIAŁKI	JEDNOSTKA EWIDENCYJNA	ULICA NR
301/4	JANOWICE WIELKIE	1 MAJJA

GMINA JANOWICE WIELKIE
 58-520 JANOWICE WIELKIE, UL. KOLEJOWA 2

ARCHITEKTURA	mgr inż. arch. Radosław Wroblewski, nr 53910/DUW arch. Andrzej Kozłbi / mgr inż. arch. Łukasz Polak
--------------	--

INST. ELEKT.	BRANŻA	SKALA	DATA
STADIUM			
P8	ARCH / INST / ELEKT.	1:250	01.2014

NR RT.302/00	RT.302/00	NR RT.302/00
PROJEKT ZAGOSPODAROWANIE TERENU	PZT/1	

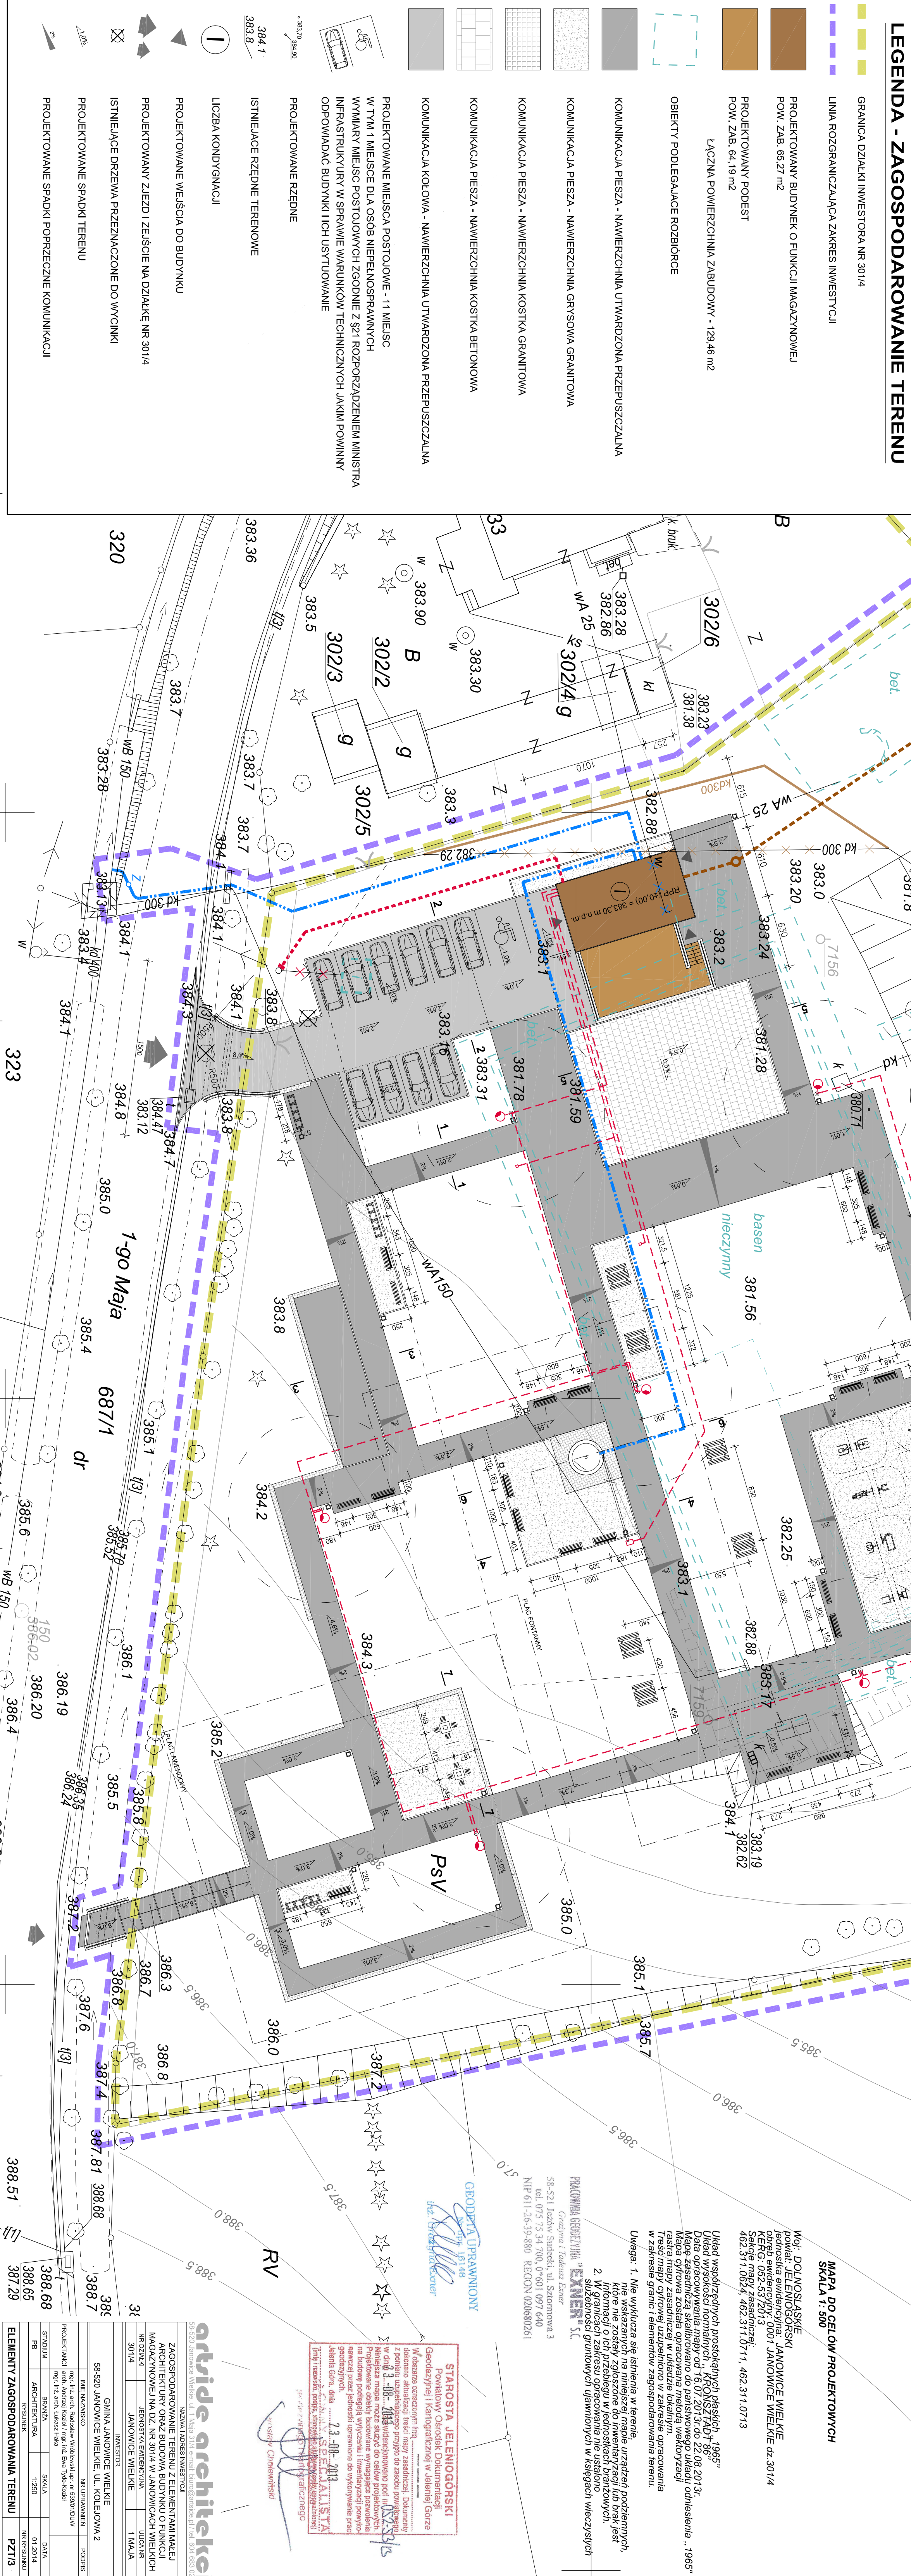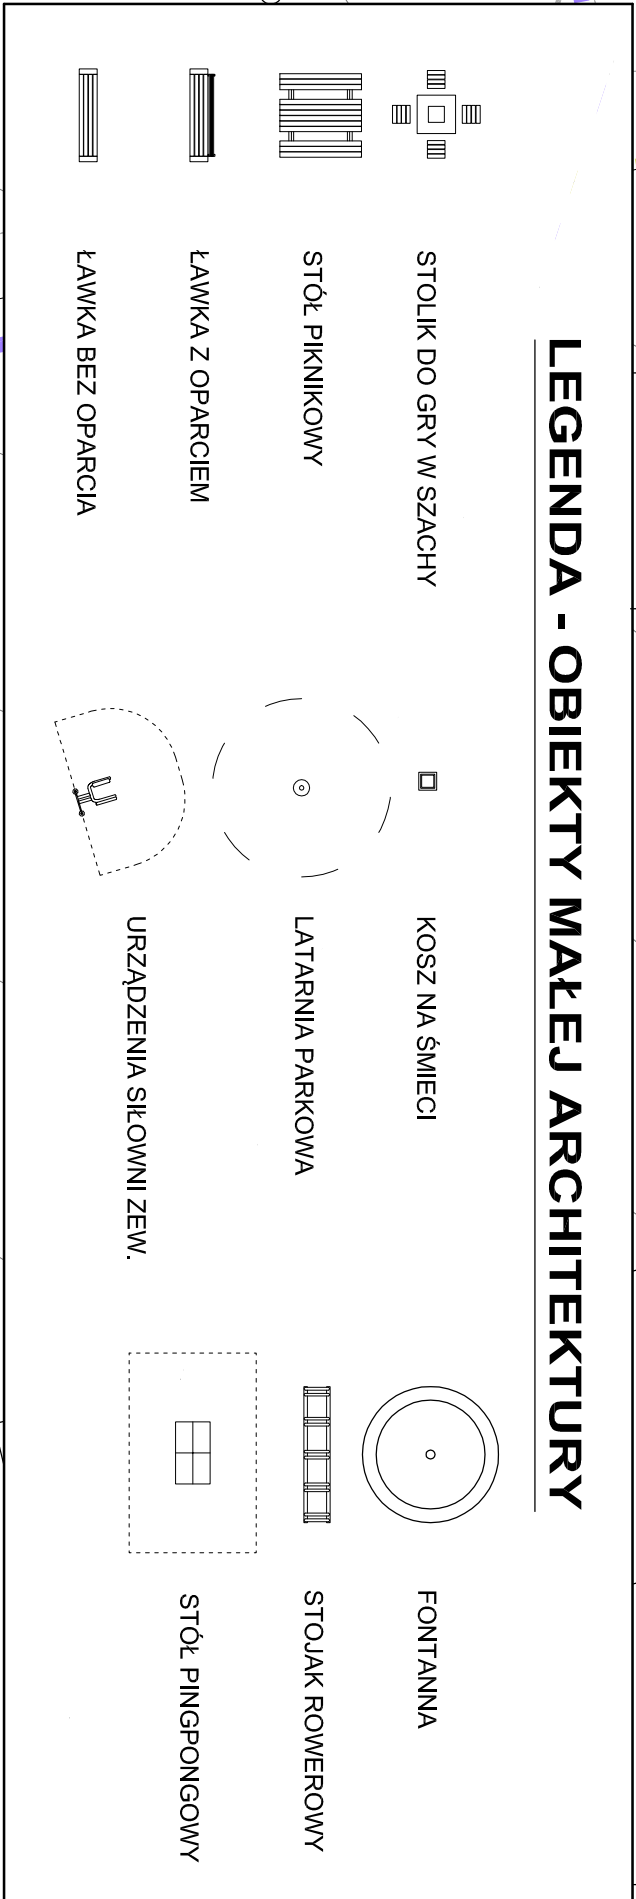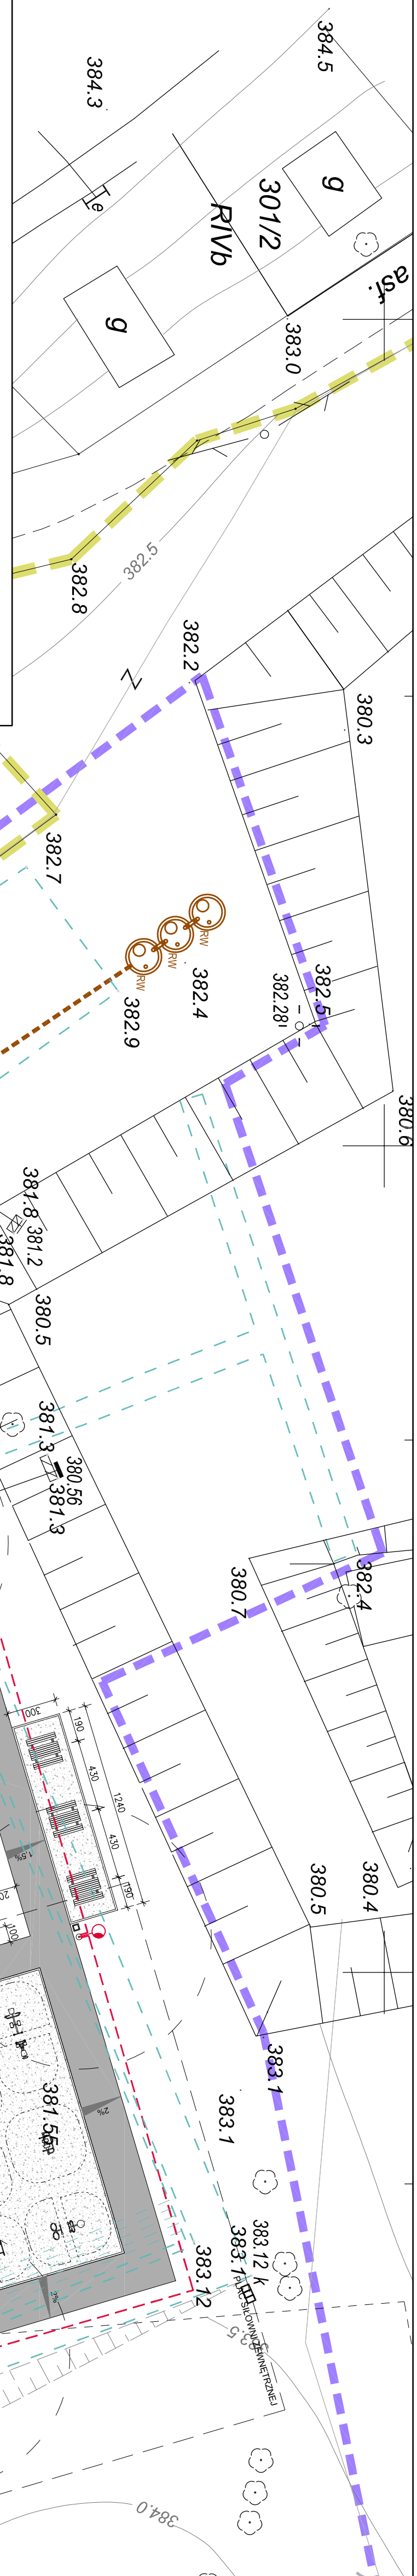

RZUT ŁAW FUNDAMENTOWYCH
POZIOMY ŁAW FUNDAMENTOWYCH
ROZMIESZCZENIE RUR ZBROJENIA

ŁAWA FUNDAMENTOWA B-15; 60x30cm.

GRANITOWA ŚCIANA KAMIENNA
GRUBOŚCI 40 cm

ZBROJENIE RURĄ Ø50mm.

PROJEKTOWANY ZJAZD Z DROGI


PRZEBIEG PRZEPUSTU BETONOWEGO Ø 500mm
LUB RURY HDPE DWUŚCIENIE SPIRALNIE KARBOWANEJ

artside architekci			
58-520 Janowice Wielkie, ul. 1 Maja 31/4 e-mail: biuro@artside.pl / tel. 604 683 020			
NAZWA I ADRES INWESTYCJI			
PROJEKT BUDOWLANY ZJAZDU ORAZ ZEJŚCIA Z DROGI POWIATOWEJ NA DZIAŁCĘ DROGOWEJ NR 687/1 (UL. 1 MAJA) NA DZIAŁKĘ NR 301/4 W JANOWICACH WIELKICH			
NR DZIAŁKI	JEDNOSTKA EWDENCYJNA	ULICA NR	
301/4	JANOWICE WIELKIE	1 MAJA	
INWESTOR			
GMINA JANOWICE WIELKIE			
58-520 JANOWICE WIELKIE, UL. KOLEJOWA 2			
PROJEKTANT	IMIĘ NAZWIŚKO	NR UPRAWNIEN	PODPIS
	mgr inż. Robert Bogarski upr. proj. 86/DOŚ/04		
STADIUM	BRANŻA	SKALA	DATA
PB	KONSTRUKCJA	1:50	01.2014
RYSUNEK			NR RYSUNKU
ZJAZD - RZUT ŁAW FUNDAMENTOWYCH			K/8

RZUT ŁAW FUNDAMENTOWYCH
POZIOMY ŁAW FUNDAMENTOWYCH

PRZEBIEG PRZEPUSTU BETONOWEGO Ø 500mm
LUB RURY HDPE DWUŚCIENIE SPIRALNIE KARBOWANEJ

GRANITOWA ŚCIANA KAMIENNA GRUBOŚCI 40 cm

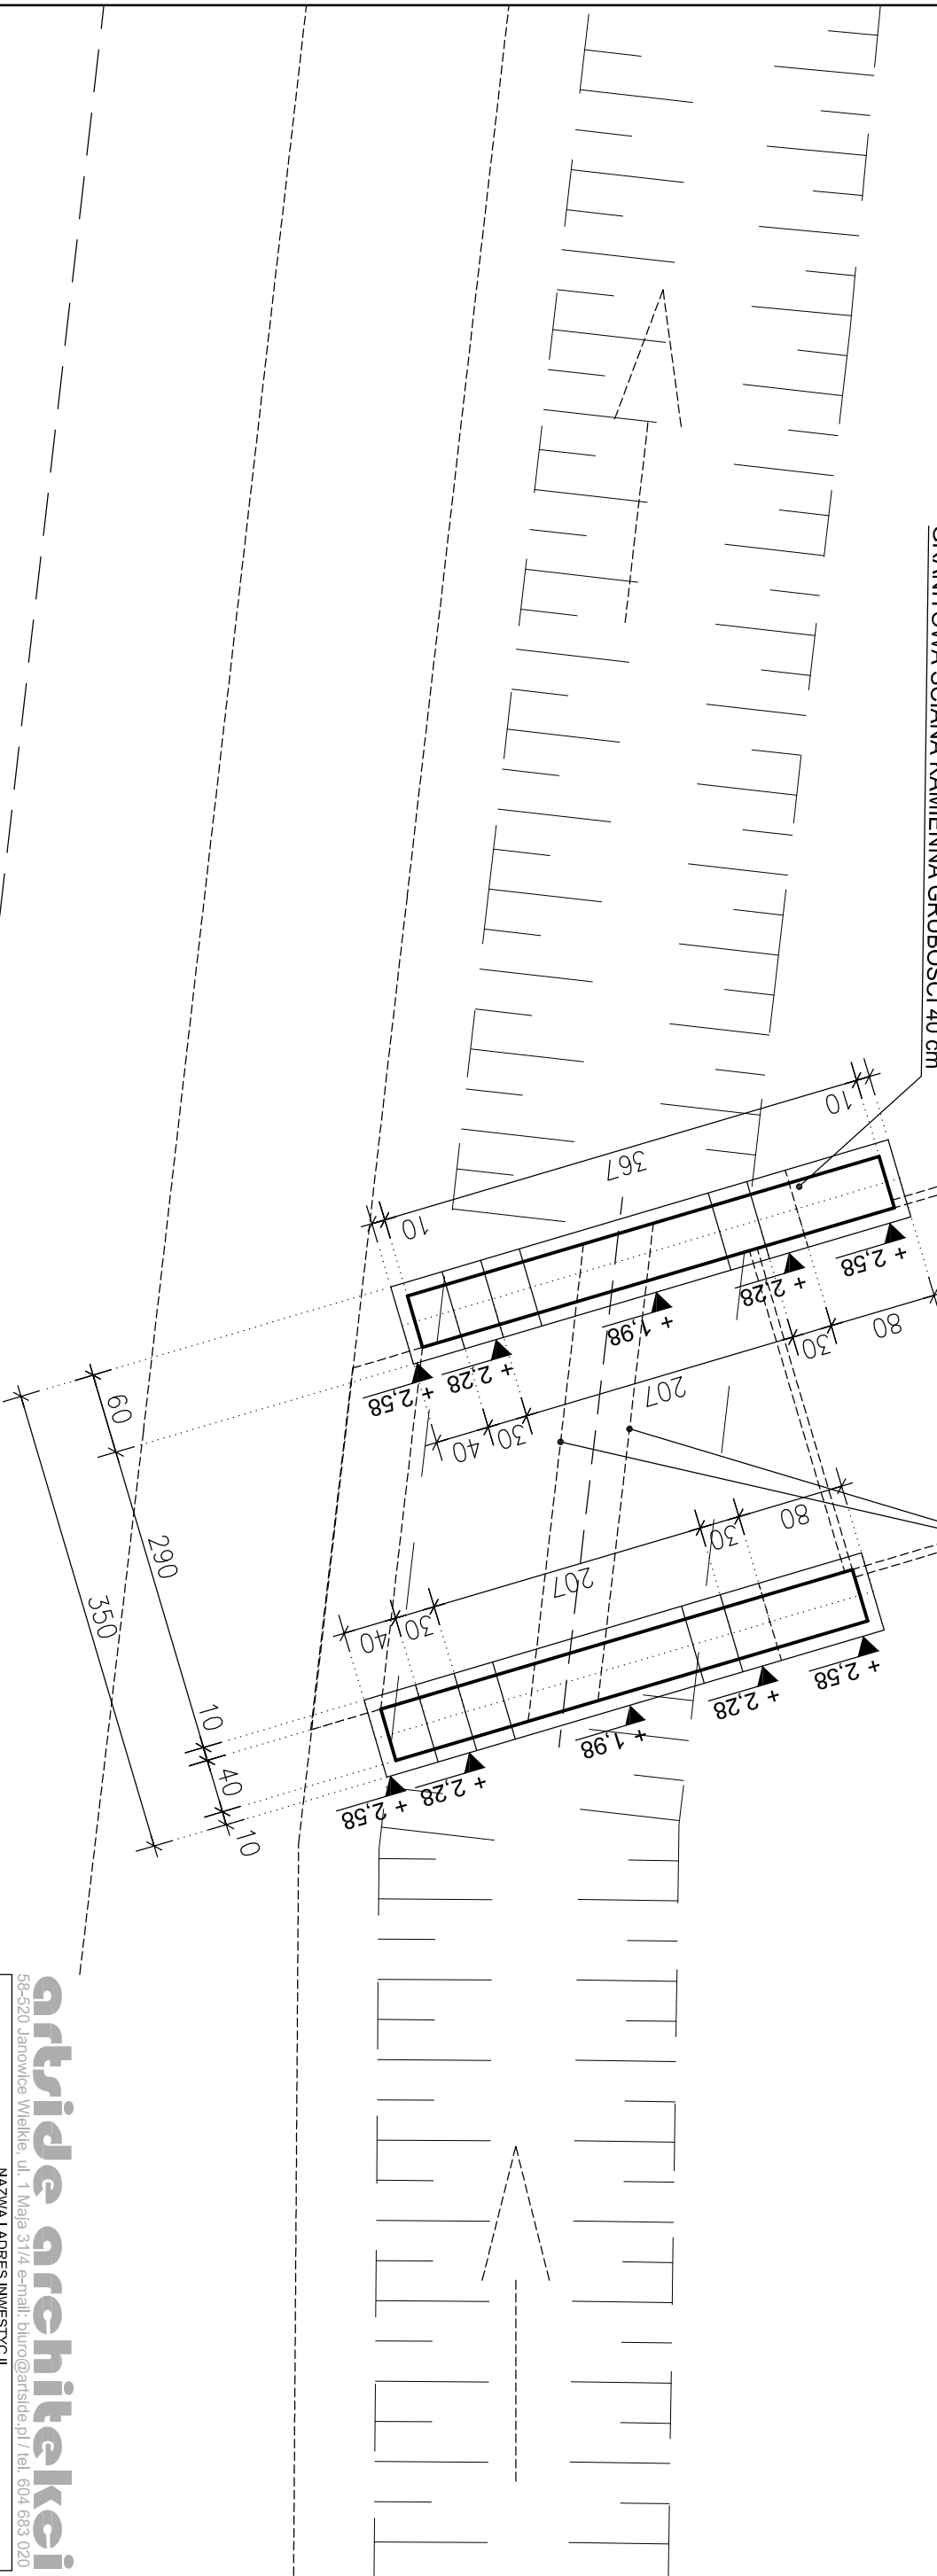

artside architekci

58-520 Janowice Wielkie, ul. 1 Maja 31/4 e-mail: biuro@artside.pl / tel. 604 683 020

NAZWA I ADRES INWESTYCJI

PROJEKT BUDOWLANY ZJAZDU ORAZ ZEJŚCIA Z DRÓGI POWIATOWEJ NA DZIAŁCĘ DROGOWEJ NR 687/1(UL. 1 MAJA) NA DZIAŁKĘ NR 301/4 W JANOWICACH WIELKICH			
NR DZIAŁKI	JEDNOSTKA EWDENCYJNA	ULICA NR	
301/4	JANOWICE WIELKIE	1 MAJA	


INWESTOR

GMINA JANOWICE WIELKIE 58-520 JANOWICE WIELKIE, UL. KOLEJOWA 2			
IMIĘ NAZWISKO	NR UPRAWNIEN	PODPIS	


PROJEKTANT mgr inż. Robert Bogarski upr. proj. 86/DOŚ/04

STADIUM	BRANŻA	SKALA	DATA
PB	KONSTRUKCJA	1:50	01.2014
RYSUNEK			NR RYSUNKU


ZEJŚCIE - RZUT ŁAW FUNDAMENTOWYCH K/9

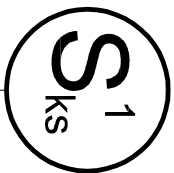

PROJEKTOWANA
STUDNIA PVC
TRZON PP-bø425mm
WŁAZ KLASY A-5T
WYPEŁN. ŻELIMNE

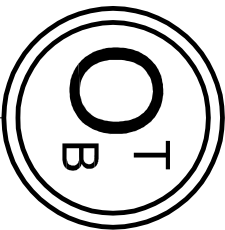


TM CZASOWY OSADNIK
BEZODPŁYWOWY 3-KOMOROWY Z
KRĘGÓW Ø1800mm Z BETONU MROZO
WODO ODPORNEGO Z WŁAZAMI
ZAMYKANYMI RYGLAMI Ø600mm KL.A-5T
STOPNIE WŁAZOWE STALOWE CO 30cm
ŁĄCZNA OBJĘTOŚĆ CZYNNA ~10,0m³

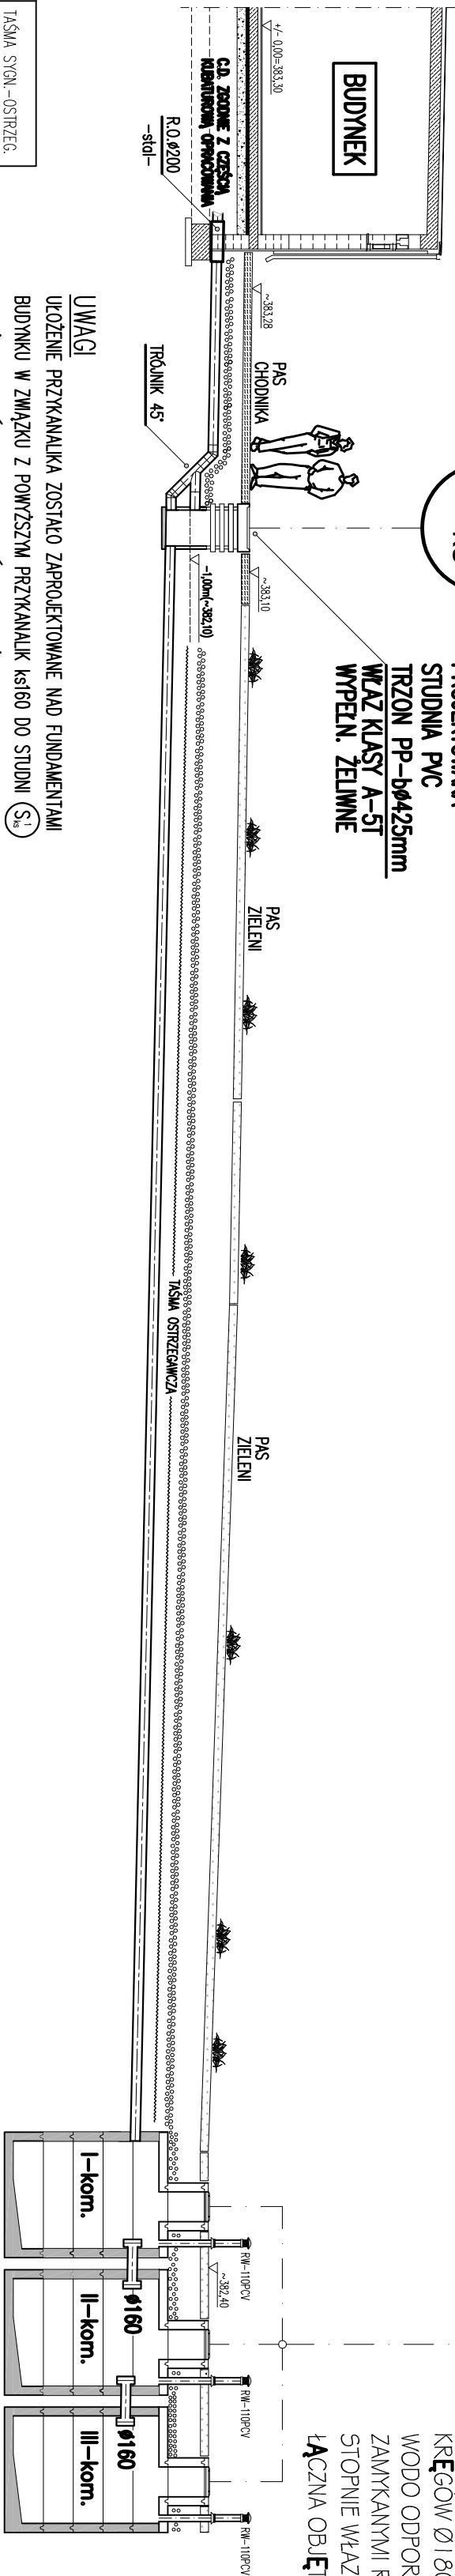

~~~~~	TAŚMA STYGN.-OŚCIEŻC.
~~~~~	ZMR 8-16mm Ø
~~~~~	GRUBOŚĆ 30cm

#### OZNACZENIA

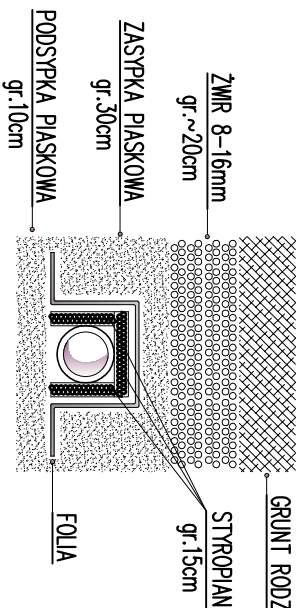

**UWAGI**  
UŁOŻENIE PRZYKANALKA ZOSTAŁO ZAPROJEKTOWANE NAD FUNDAMENTAMI  
BUDYNKU W ZWĄŻKU Z POWYŻSZYM PRZYKANALIK KŚ160 DO STUDNI (S₁)  
NALEŻY DOCEPIĆ NA CAŁEJ DŁUGOŚCI WĞ PONIŻSZEGO RYSUNKU.

p.p.t.373,40m.n.p.m	1:100	SKALA	1:100
RZĘDNA TERENU [m.n.p.m]	383,28		383,10
RZĘDNA DNA KANAKU [m.n.p.m]	382,61		381,70
ZAGŁĘBIENIE [m]	0,67		1,40
SPADEK [%] / ŚREDNICA [mm]	i~2,0%		i~2,0%
ODLEGŁOŚĆ [m]	~4,65		~4,65
			~27,00
			DN160,SN8[kn/m]
			PVC-U
			~31,65

artside architektki

58-520 Janowice Wielkie, ul. 1 Maja 31/4 e-mail: biuro@artside.pl / tel. 604 683 026

NAZWA I ADRES INWESTYCJI

ZAGOSPODAROWANIE TERENU Z ELEMENTAMI MAŁEJ ARCHITEKTURY ORAZ BUDOWA BUDYNKU O FUNKCJI MAGAZYNOWEJ NA DZ. NR 301/4 W JANOWICACH WIELKICH

INWESTOR

GINA JANOWICE WIELKIE

IMIE NAZWISKO

NR UPRAWNIEN

PODPIS

PROJEKTANT

mgr inż. Marek Krzemicki

62/98/U6

ASYSTENT

mgr inż. Magda Staniczek

STADIUM

BRANŻA

SKALA

DATA

PB

INST. SANIT.

1:100/100

01.2014

RYSUNEK


NR RYSUNKU

PRZYLĄCZE KAN . SANIT. 160,SN8


ks-1/1

## LEGENDA-ARMATURA

1. ZAWÓR KULOWY MUFOWY 1" PN16-1kpl.
2. WODOMIERZ 3/4"(METRON-POWOGAZ),Q-2,5m3/h,PN16-1kpl.
3. ZAWÓR ZWROTNY/ANTYPOWROTOWY 1" PN16-1kpl.
4. REDUKTOR CIŚNIENIA 3/4" PN16-1kpl.
5. FILTR SIATKOWY MUFOWY 1" PN16-1kpl.
6. ZAWÓR KULOWY MUFOWY 1" PN16-1kpl.
7. WPUSZCZ PODŁOŻOWY DN100-1kpl.

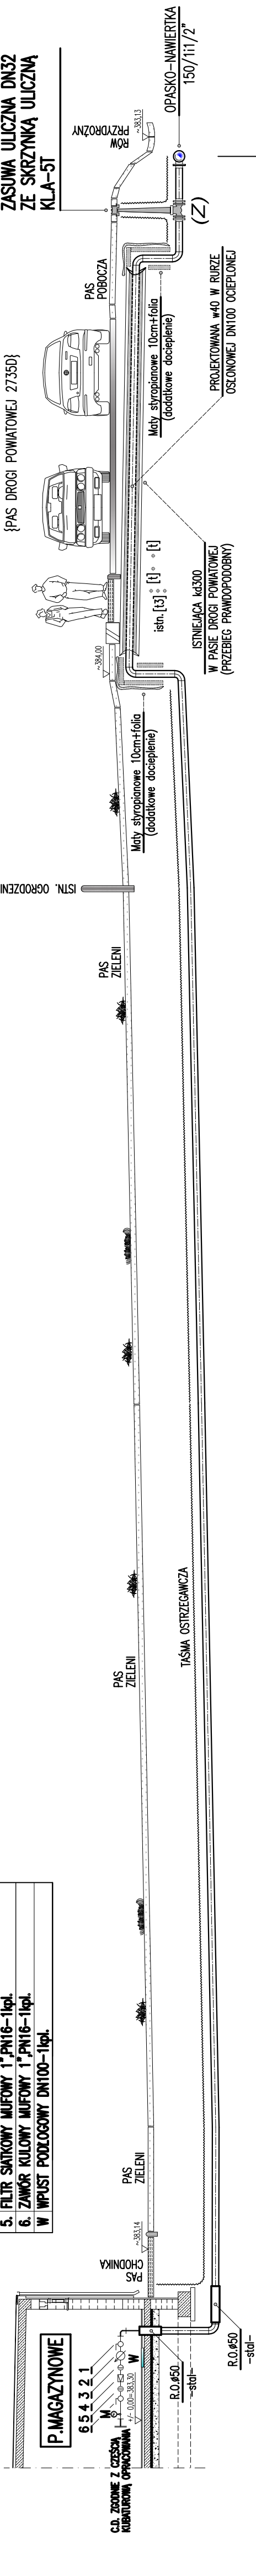

## OZNACZENIA

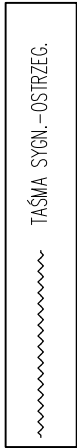

1:100   SKALA   1:100   n.p.m. 373,40m.n.p.m	383,14
RZĘDNA TERENU [m.n.p.m]	383,14
RZĘDNA DNA WODOCIĄGU [m.n.p.m]	381,44
ZAGŁĘBIENIE [m]	1,70
SPADEK [%] / ŚREDNICA [mm]	
ODLEGŁOŚĆ [m]	~0,00

~51,00			PE HD, DN40 PN10	1,10	382,25	383,35	ISTNIEJĄCY WODOCIĄG WB150
				1,70	382,30	384,00	ZASUWA WODOCIĄGOWA DN32, PN16 W KLASIE A-5T
				1,70	382,30	384,00	GRANICA DZIAŁKI INWESTORA

UWAGI:

- PRZY BUDOWIE PRZYŁĄCZA WODY W40 NALEŻY SPŁENIĆ WSZYSTKIE WYMAGI PODANE PRZEZ URZĄD GMINY JANOWICE WIELKIE W WYDANYCH WTP ZNAK : UG.702.1.96.2013.TCH Z DNIA 24.12.2013r.
- NA 7 DNI PRZED PLANOWANYM TERMINEM ROZPOCZĘCIA ROBÓT POWIADOMIĆ SKUTECZNIE UG W JANOWICACH WIELKICH.
- PRZED ZASYPIANIEM WYKOPU PO UŁOŻENIU SIECI - PRZYŁĄCZE ZGŁOŚĆ DO CZĘŚCIOWEGO ODBIORU TECHNICZNEGO WRAZ Z WYKONANIEM PROBY SZCZELNOŚCI PRZYŁĄCZA.
- PRZYŁĄCZE WODY UKŁADAĆ NA GŁĘBOKOŚCI 1,70m OD ISTNIEJĄCEGO LUB PROJEKTOWANEGO TERENU.
- NA 7 DNI PRZED PLANOWANYM TERMINEM ZAKOŃCZENIA ROBÓT POWIADOMIĆ UG W JANOWICACH WIELKICH.

**artside architektura**


**NAZWA I ADRES INWESTYCJI**

NAZWA I ADRES INWESTYCJI			
ZAGOSPODAROWANIE TERENU Z ELEMENTAMI MAŁEJ ARCHITEKTURY ORAZ BUDOWA BUDYNKU O FUNKCJI MAGAZYNOWEJ NA DZ. NR 301/14 W JANOWICACH WIELKICH			
NR DZIAŁKI	JEDNOSTKA Ewidencyjna	ULICA NR	
301/4	JANOWICZE WIELKIE	1 MAJA	
INWESTOR			
GMINA JANOWICZE WIELKIE			
58-520 JANOWICZE WIELKIE, UL. KOLEJOWA 2			
PROJEKTANT	IMIE NAZWISKO	NR UPRAWNIENI	PODPIS
ASYSTENT	mgr inż. Marek Kozmłisiak	62/98/JG	
STADIUM	BRANŻA	SKALA	DATA
PB	INST. SANIT.	1:100/100	01.2014
RYSUNEK			NR RYSUNKU
PRZYLĄCZE WODY w40			w-1/2

NR	NAZWA POMIESZCZENIA
1.1.	POM. MAGAZYNOWE
1.2.	POM. MAGAZYNOWE
1.3.	KOMUNIKACJA
1.4.	TOALETA
1.5.	TOALETA

TERENU (MAPA SYT.-WYSOK. 1:500)  
C.D. WG PROJEKTU ZAGOSPODAROWANIA

C.D. WG PROJEKTU ZAGOSPODAROWANIA  
TERENU (MAPA SYT.-WYSOK. 1:500)

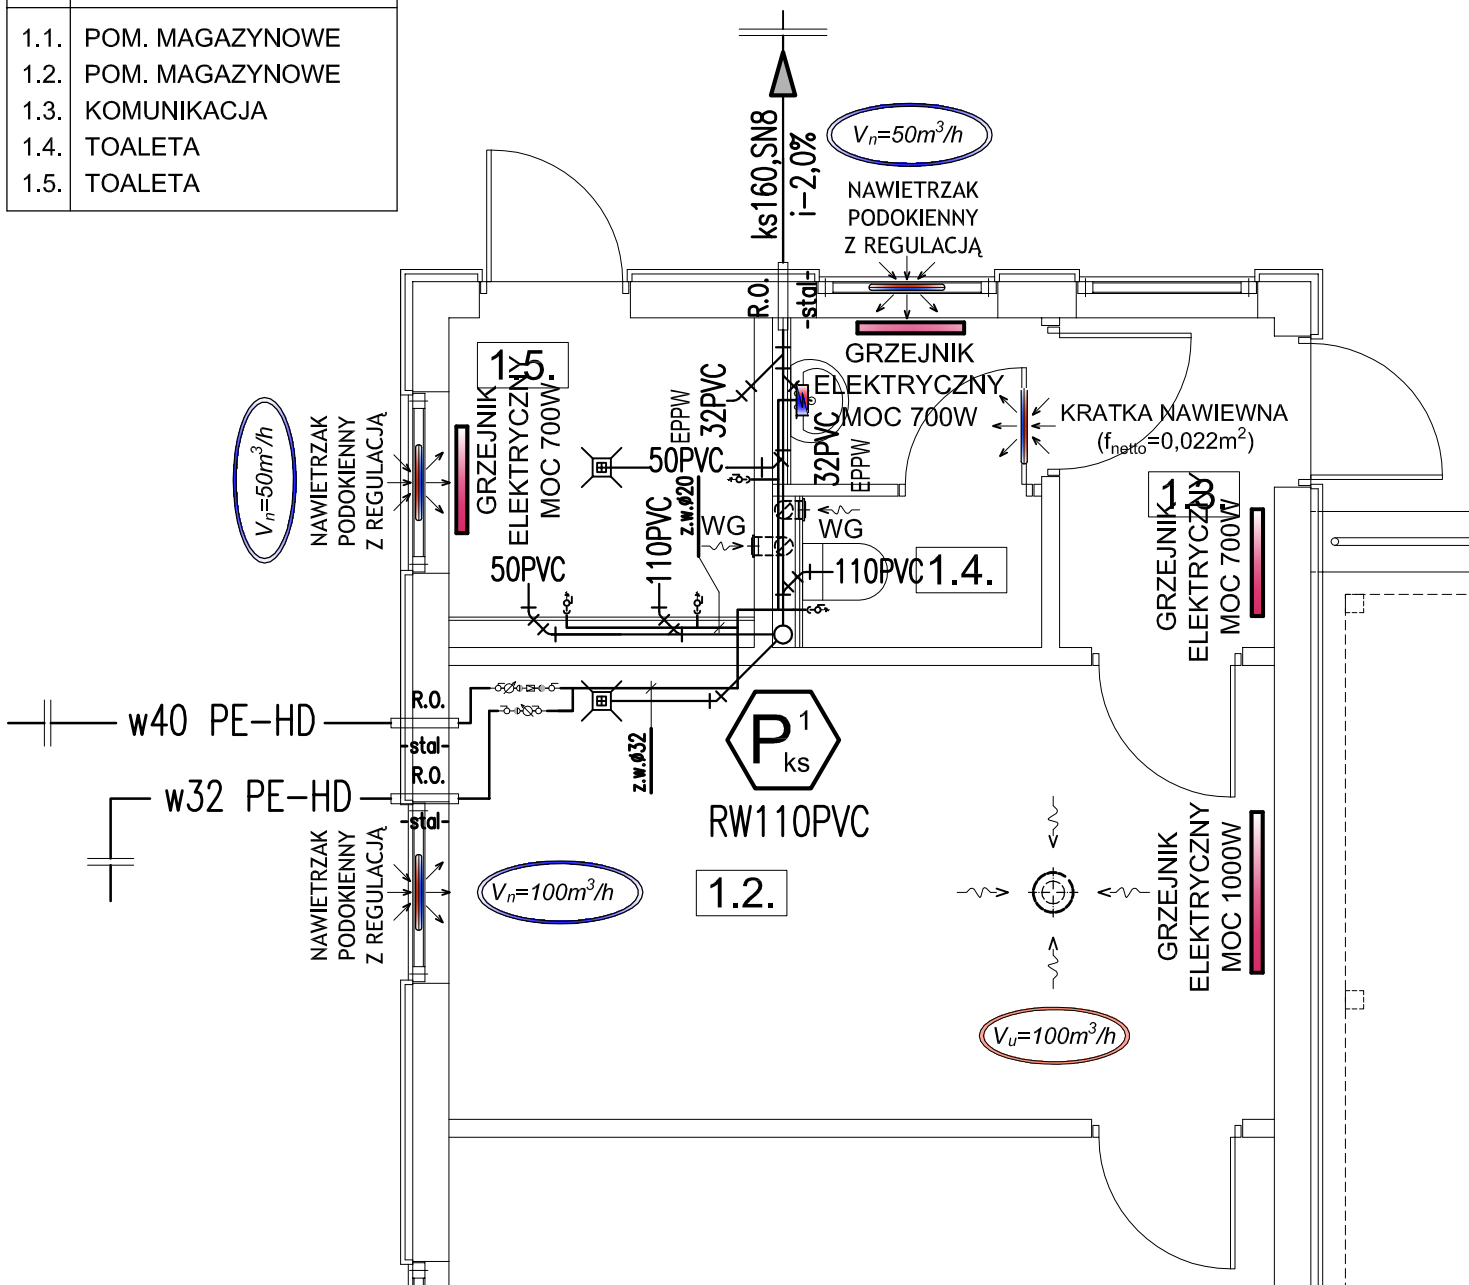

## LEGENDA- -WODOMIERZ GŁÓWNY-

KIERUNEK PRZEPŁYWU
ZAWÓR KULOWY MUFOWY 1";PN16
WODOMIERZ 3/4",Q-2,5m ³ /h;PN16
ZAWÓR ANTYSKAŻENIOWY 1";PN16
REDUKTOR CIŚNIENIA 3/4";PN16
FILTR SIATKOWY 1"; PN16
ZAWÓR KULOWY MUFOWY 1";PN16

## LEGENDA- -POD-WODOMIERZ- (DLA FONTANNY)

KIERUNEK PRZEPŁYWU
ZAWÓR KULOWY MUFOWY 3/4";PN16
POD-WODOMIERZ 1/2",Q-1,0m ³ /h;PN16
ZAWÓR ANTYSKAŻENIOWY 3/4";PN16
ZAWÓR KULOWY MUFOWY 3/4";PN16

**artside architekci**

58-520 Janowice Wielkie, ul. 1 Maja 31/4 e-mail: biuro@artside.pl / tel. 604 683 020

NAZWA I ADRES INWESTYCJI			
ZAGOSPODAROWANIE TERENU Z ELEMENTAMI MAŁEJ ARCHITEKTURY ORAZ BUDOWĄ BUDYNKU O FUNKCJI MAGAZYNOWEJ NA DZ. NR 301/4 W JANOWICACH WIELKICH			
NR DZIAŁKI	JEDNOSTKA EWIDENCYJNA		ULICA NR
301/4	JANOWICE WIELKIE		1-GO MAJA
INWESTOR			
GMINA JANOWICE WIELKIE 58-520 JANOWICE WIELKIE , UL. KOLEJOWA 2			
	IMIĘ NAZWISKO	NR UPRAWNIEN	PODPIS
PROJEKTANT	mgr inż. Marek Krzemiński	62/98/JG	
ASYSTENT	mgr Inż. Magda Stańczyk	-	
STADIUM	BRANŻA	SKALA	DATA
PB	SANITARNA	1:50	01.2014
RYSUNEK			NR RYSUNKU
LOKALIZACJA WODOMIERZA			w-2/2