


ZBROJENIE MURU OPOROWEGO

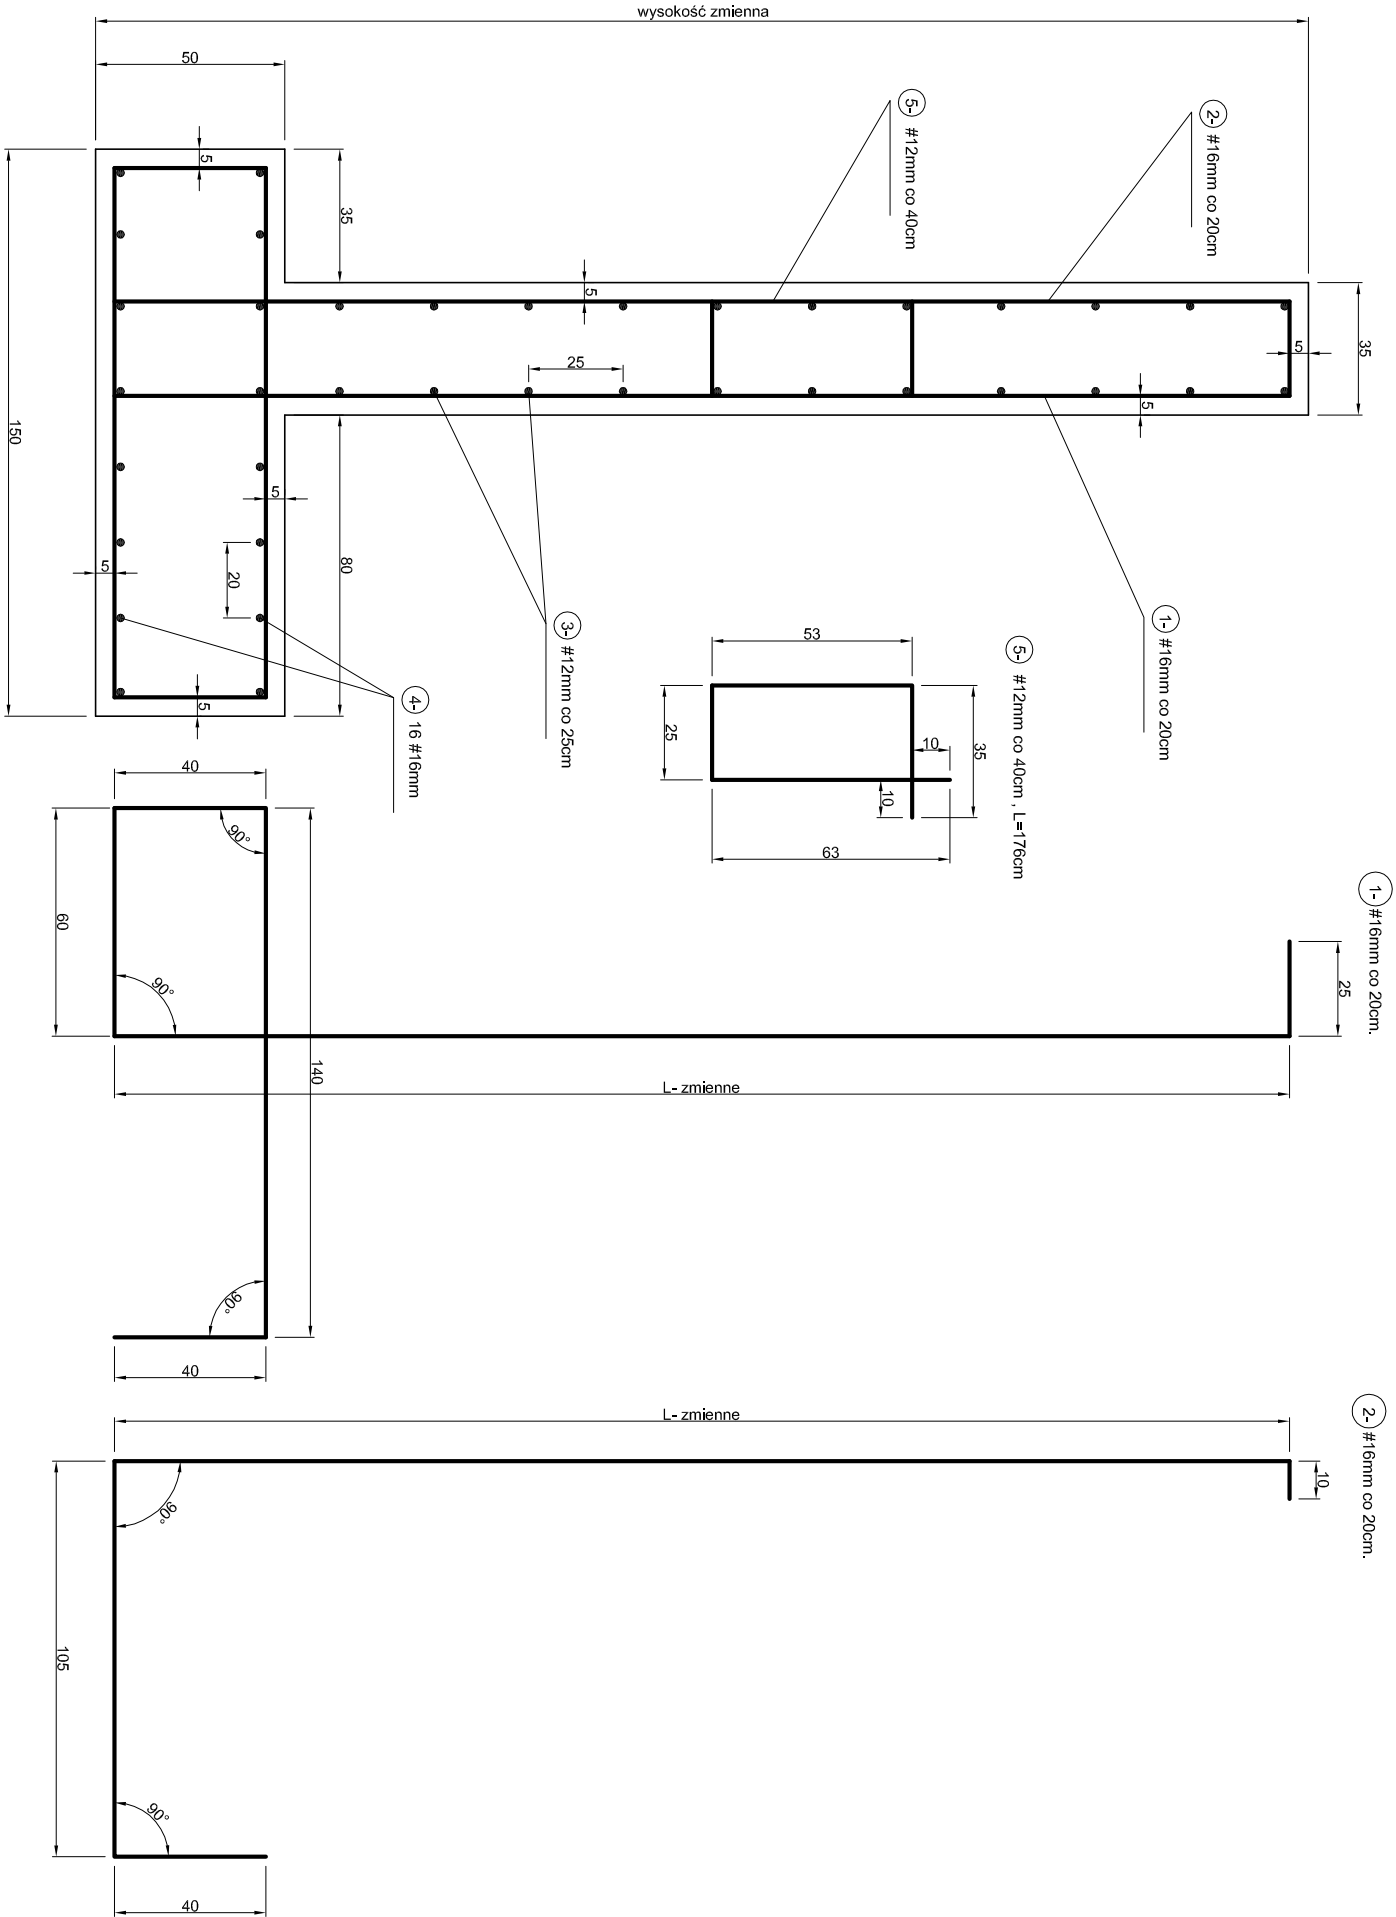

BETON KONSTRUKCYJNY C25/30 W8 F150 N4
STAL ZBROJENIOWA BST500S
DYLATACJA MURU CO 10m
OTULINA 5 cm

Inwestor / Zamawiający				
Gmina Janowice Wielkie ul. Kolejowa 2 58-520 Janowice Wielkie				
Jednostka projektowa	Biuro Inżynierskie TRAKT Sędziszaw 50 58-410 Marciszów			
	 TRAKT			
Stadium Projekt budowlano- wykonawczy	Zadanie ODBUDOWA USZKODZONYCH MURÓW OPOROWYCH W JANOWICACH WIELKICH I W TRZCIŃSKU			
Nr tomu I	Lokalizacja inwestycji Trzcіńsko , dz. 383, gmina Janowice Wielkie			
Branża Drogowa Konstrukcja	Tytuł rysunku REMONT MURU OPOROWEGO W TRZCIŃSKU, DZ. 383- ZBROJENIE MURU OPOROWEGO			
Stanowisko	Imię i nazwisko	Nr uprawnień	Podpis	
Projektant	mgr inż. Włodzimierz Lewowski	228/02/DUW		
Sprawdzający	mgr inż. Jarosław Wawrzaszek	79/DOŚ/10 87/DOŚ/14		
Asystent	mgr inż. Grzegorz Lewowski			
Nr projektu 13 -13B	Skala 1 : 20	Data 02 . 2015	Nr egz.	Nr rys. 4
Stadium PBW	Branża D/K	Km	Nr obiektu	Nr tomu I
				Nr rysunku
				Rewizja 00