


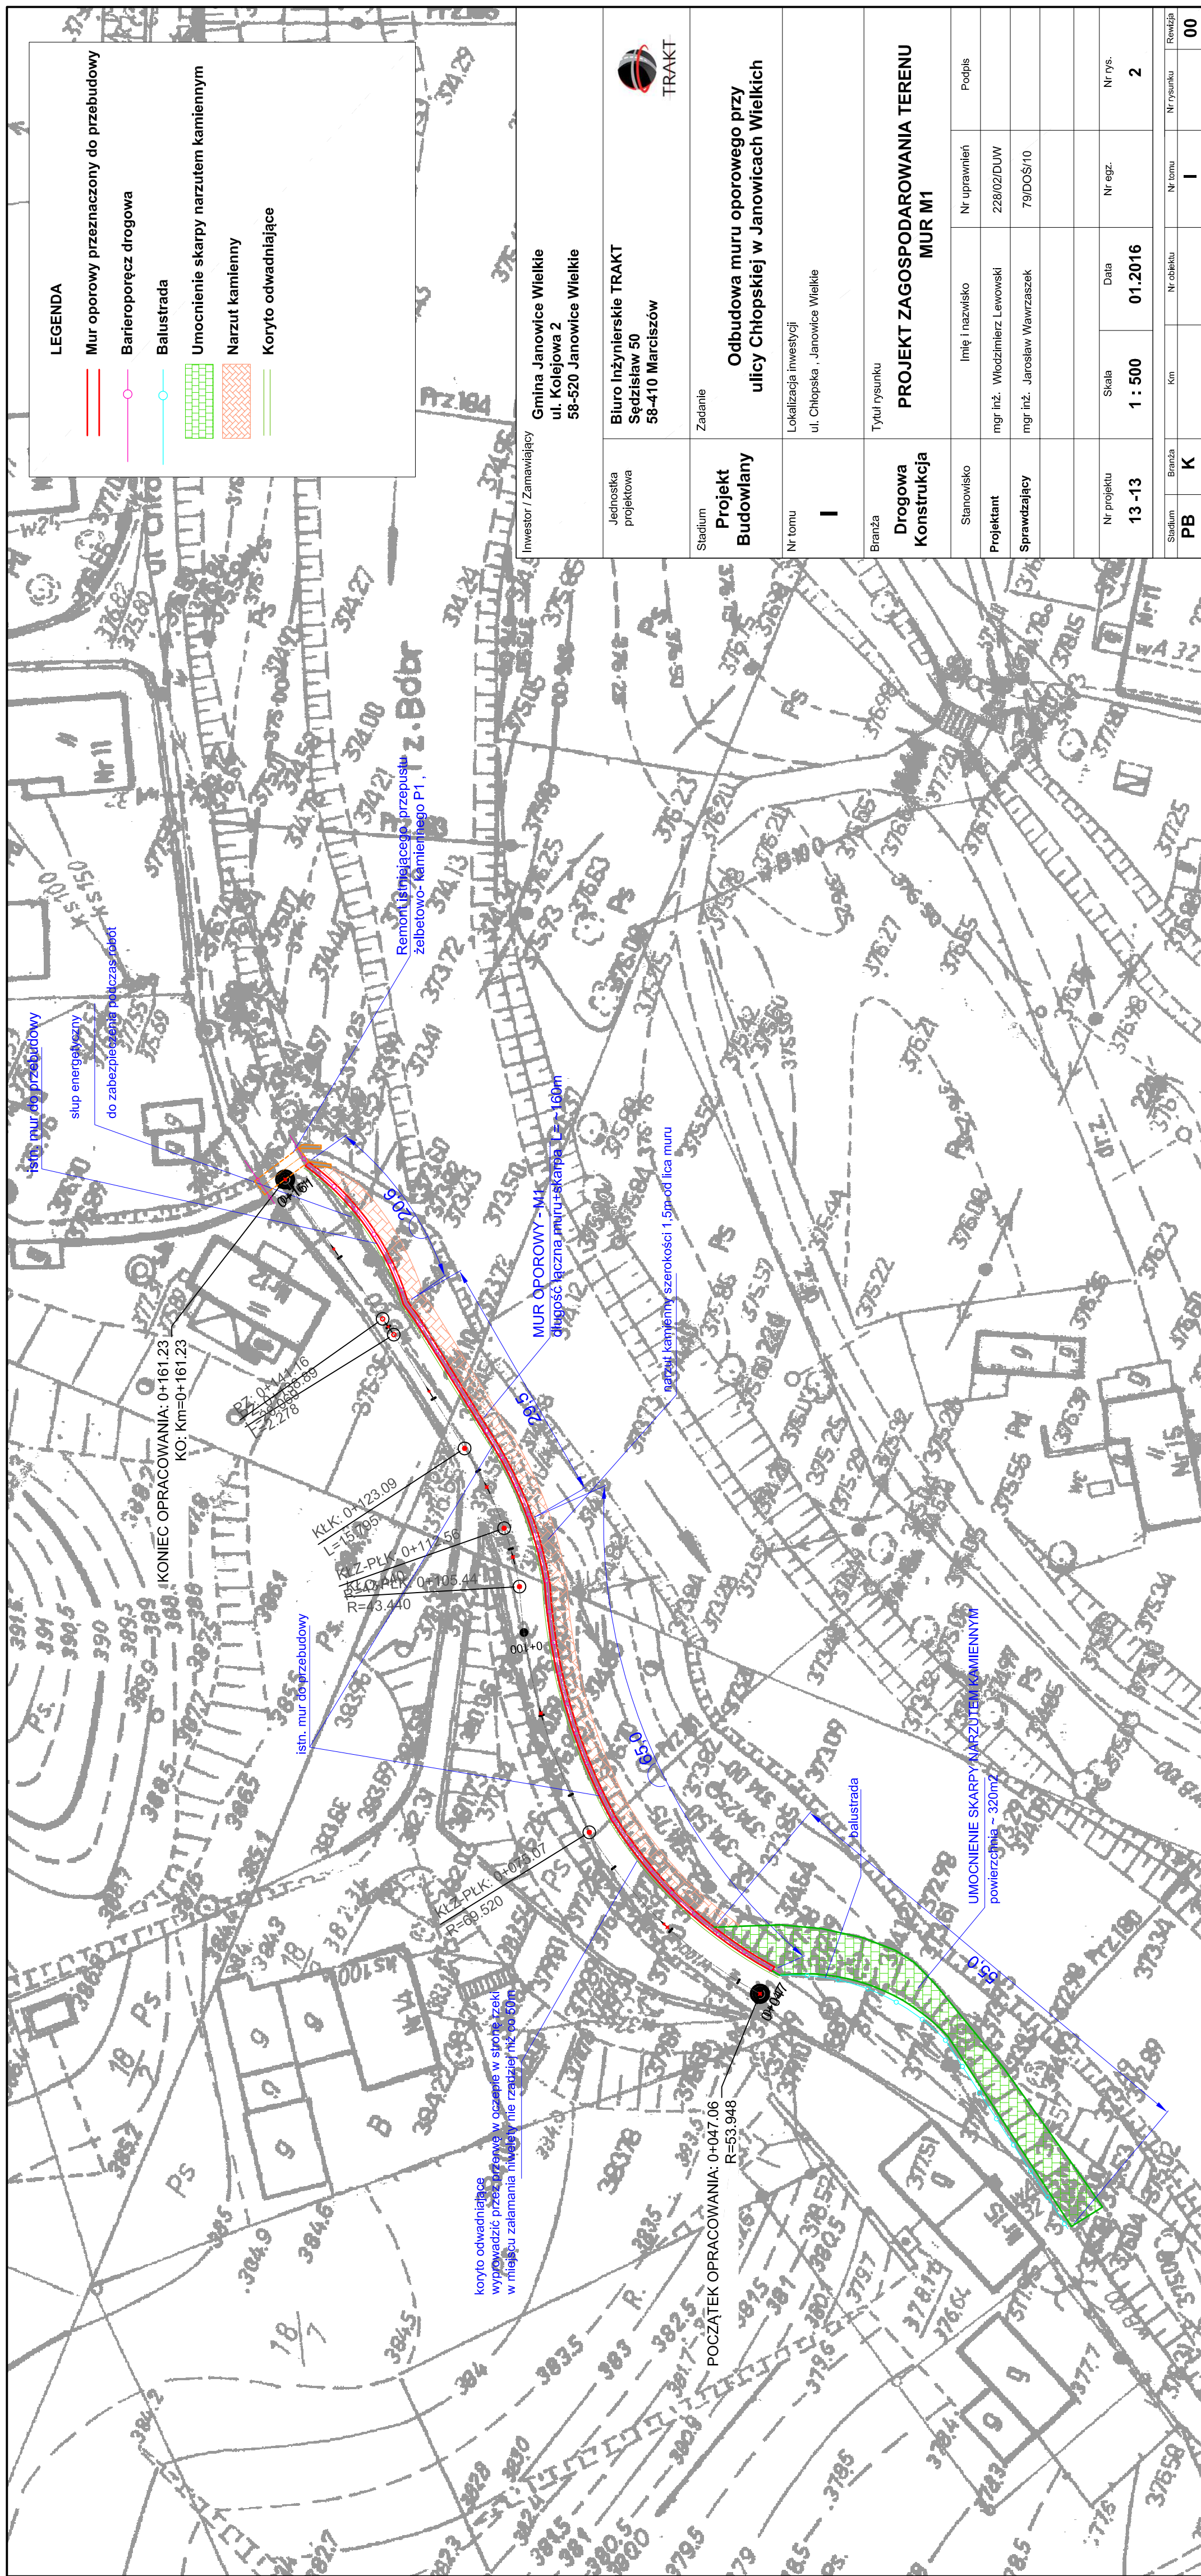

Inwestor / Zamawiający		Gmina Janowice Wielkie ul. Kolejowa 2 58-520 Janowice Wielkie	
Jednostka projektowa			
Stadium Projekt Budowlany	Zadanie Odbudowa muru oporowego przy ulicy Chłopskiej w Janowicach Wielkich		
Nr tomu I	Lokalizacja inwestycji ul. Chłopska , Janowice Wielkie		
Branża Droga Konstrukcja	Tytuł rysunku PROJEKT ZAGOSPODAROWANIA TERENU MUR M1		
Stanowisko	Imię i nazwisko	Nr uprawnień	Podpis
Projektant	mgr inż. Włodzimierz Lewowski	228/02/DUW	
Sprawdzający	mgr inż. Jarosław Wawrzaszek	79/DOS/10	
Nr projektu 13-13	Skala 1 : 500	Data 01.2016	Nr rys. egz. 2
Stadium PB	Branża K	Km	Nr tomu I
			Nr rysunku
			Revizja 00