


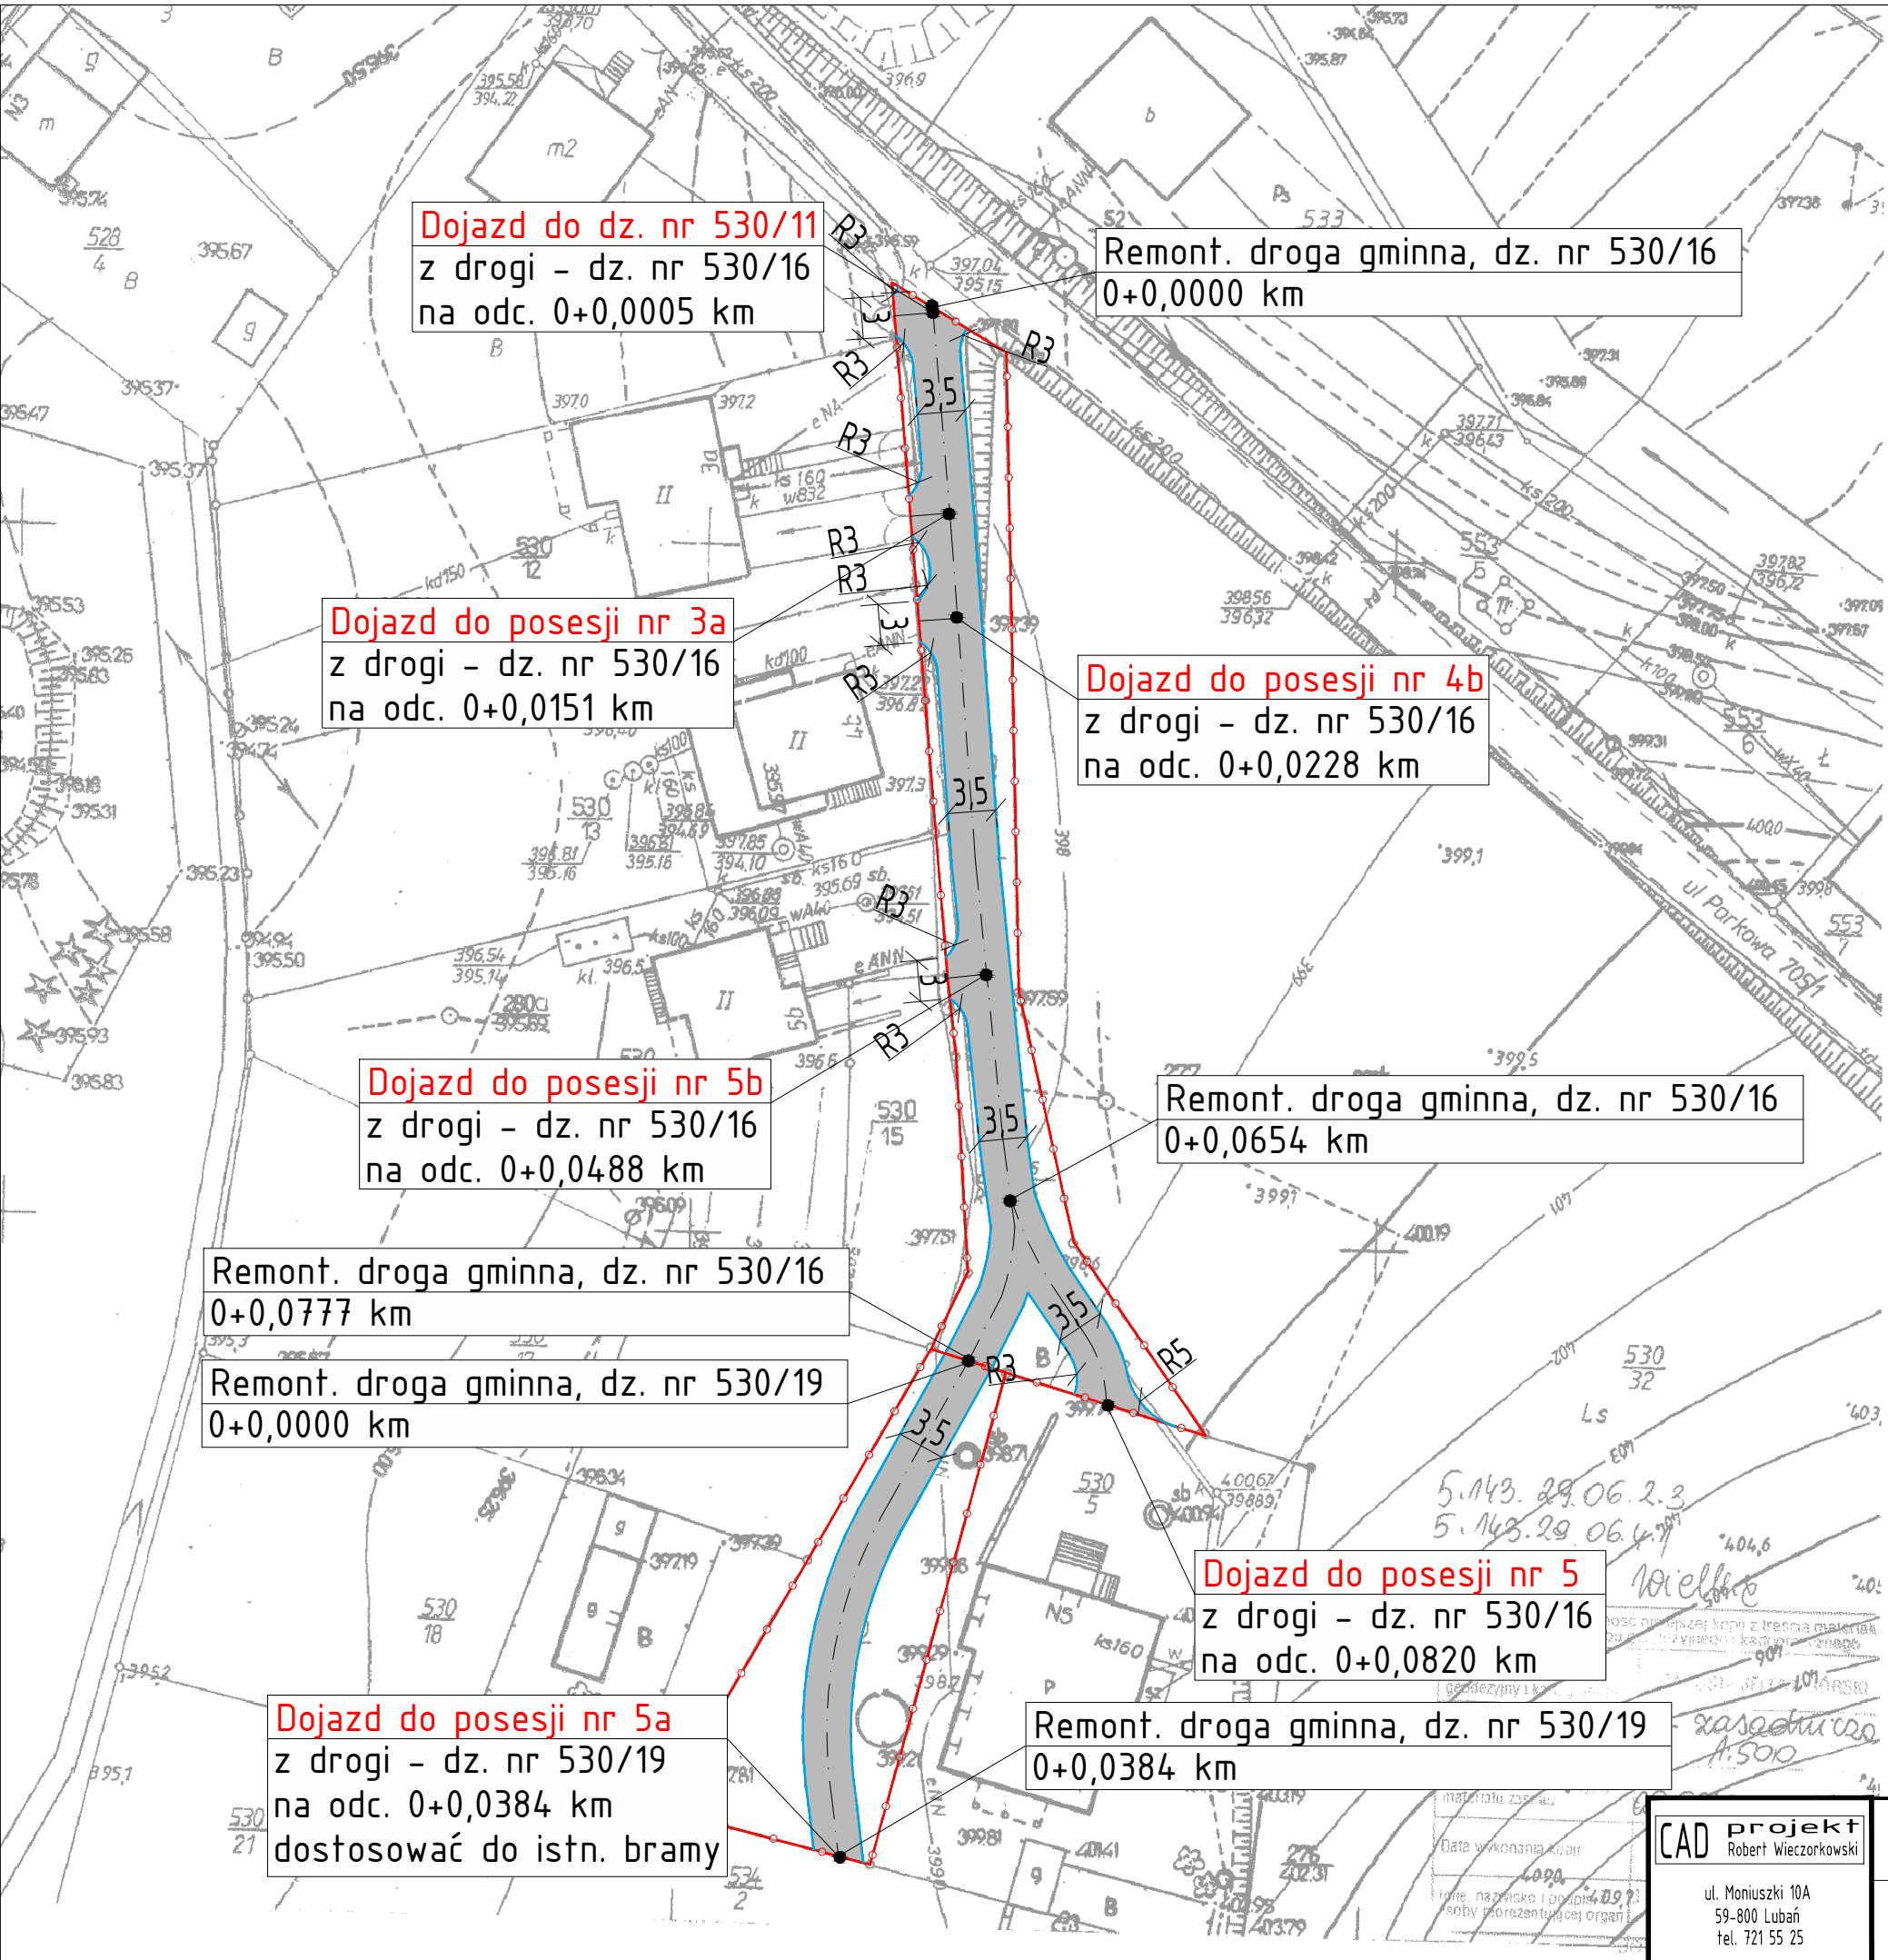

OZNACZENIA:

- Granice ewidencyjne działki drogowej
- Projektowane oporniki betonowe
- Projekt. nawierzchnia asfaltowa drogi
- Oś drogi

ZESTAWIENIE:

Długość remontowanej drogi:	
dz.nr 530/16:	94,30 m
dz.nr 530/19:	38,40 m
Szerokość remontowanej drogi:	3,5 m
Powierzchnia jezdni asfaltowej wraz ze zjazdami:	492,50 m ²
Dł. oporników 12x25:	253,10 m

CAD projekt
Robert Wiczorkowski
ul. Moniuszki 10A
59-800 Lubiąż
tel. 721 55 25

INWESTOR:
Gmina Janowice Wielkie
ul. Kolejowa 2
58-520 Janowice Wielkie
OBJEKT/ADRES:
Remont drogi gminnej w miejscowości Janowice Wielkie
dz. nr 530/16, 530/19 Janowice Wielkie
gm. Janowice Wielkie

TYTUŁ RYSUNKU:
Projekt zagospodarowania terenu.
PROJEKTOWAŁ:
mgr inż. Robert Wiczorkowski
NR UPR. 294/00/DOW; DOŚ/B0/0126/01

SKALA:
1:500
NR RYSUNKU:
1

DATA: 04.2019