






- 1—WODOMIERZ SKRZYDEKOWY  $\varnothing$  mm
- 2—ZAWORY ODCINAJĄCE  $\varnothing$  40 mm
- 3—ZAWÓR ANTYSKAZENIOWY TYP EA  $\varnothing$  40 mm

2 3 2 1 2



ZASTAW WODOMIERZOWY

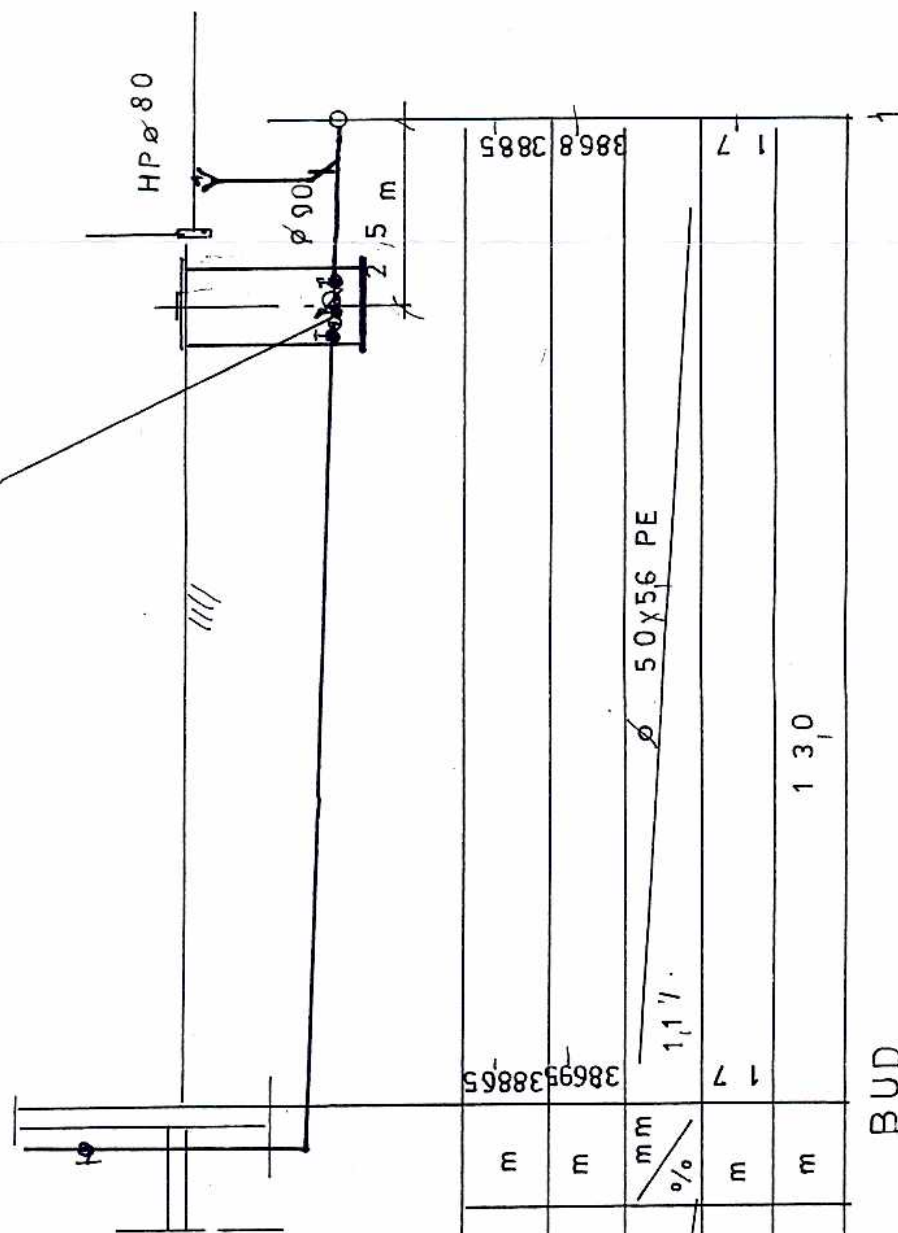

PPT = 385,00 mm p.m

|                      |    |            |            |
|----------------------|----|------------|------------|
| RZĘDNA TERENU        | m  | 3869,38865 |            |
| RZĘDNA OSI RUROCIĄGU | m  | 3868,3885  |            |
| ŚREDNICA             | mm | 50         | 50 X 56 PE |
| S PA DEK             | %  | 1,1        | 1,1        |
| ZAGŁĘBIENIE          | m  | 1,7        |            |
| ODLEGŁOŚCI           | m  | 1,30       |            |

BUD

DECYZJA NR  
311/08  
POZWOLENIE NA BUDOWĘ

**JCH** ZAKŁAD PROJEKTOWANIA  
WYCNEN NIERUCHOMOŚCI  
58-560 JELENIA GÓRA ul. Hirszfelda 19  
tel./fax: 0-75 7550200

Projekt budowy zespołu boisk sportowych Orlik 2012  
w Janowicach Wielkich, działka nr 596/1 i 595/1  
**Profil przyłącza wodnego**

INWESTOR: Urząd Gminy w Janowicach Wielkich  
58-520 Janowice Wielkie  
ul. Kolejowa 2


SKALA: 1 : 500

DATA: maj 2008r

NR RYS.: 2

PROJEKTANT: mgr inż. Dariusz Michalski

mgr inż. Dariusz Michalski  
ul. Narutowicza 2, 58-715 Polanica Zdrój  
specjalność: instalacyjno-izyacyjno-ynka  
Nr ewid. 2252/81  
58-500 Jelenia Góra, ul. Gajowicka 341

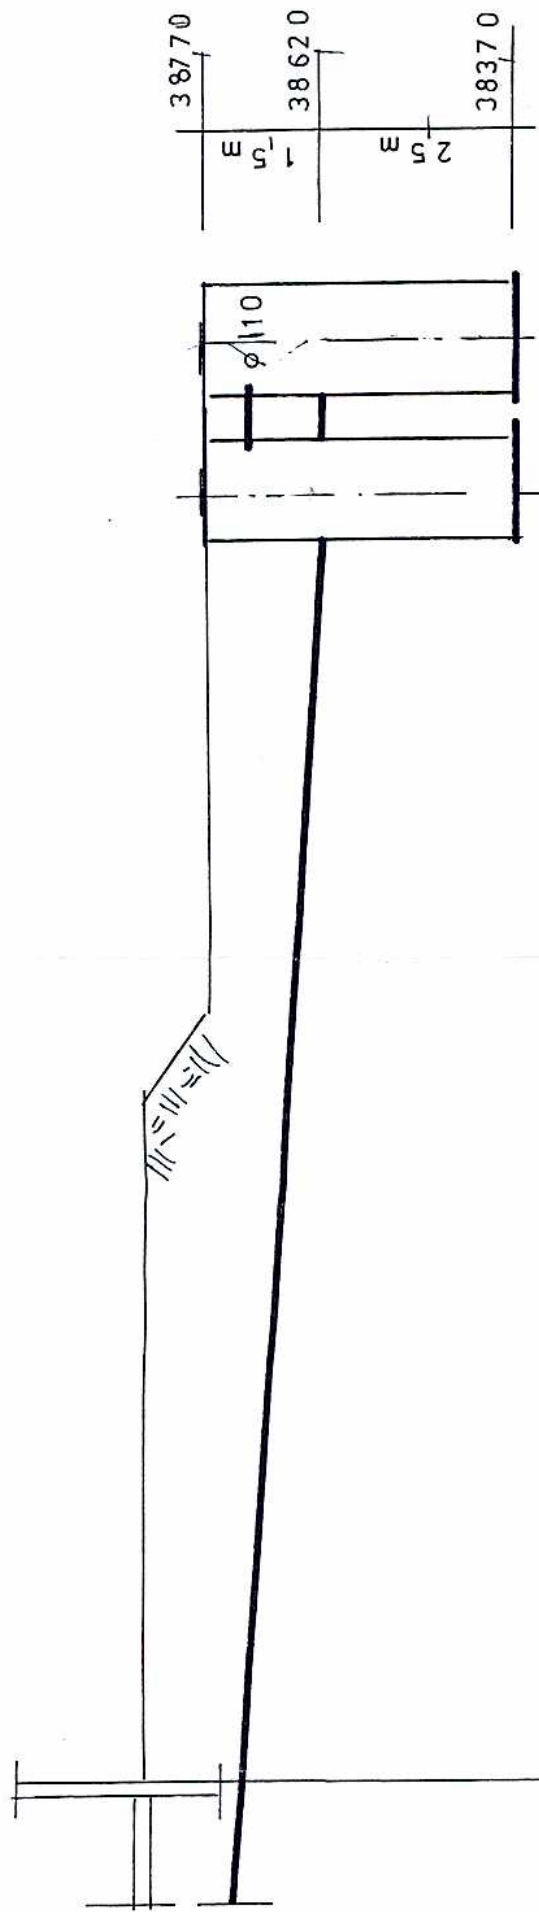

PPT = 38000 m n.p.m

|                   |    |       |
|-------------------|----|-------|
| RZEDNA TERENU     | m  | 38620 |
| RZEDNA DNA KANAŁU | m  | 3870  |
| ŚREDNICA          | mm | 160   |
| SPADEK            | ‰  | 4,7   |
| ZAGĘBIENIE        | m  | 1,6   |
| ODLEGŁOŚCI        | m  | 17,0  |

BUD.

Z. BEZODPŁYWOWY

DECYZJA NR  
311/08  
POZWOLENIE NA BUDOWĘ

**JCH** ZAKŁAD PROJEKTOWANIA  
WYCNEN NIERUCHOMOŚCI  
58-560 JELENIA GÓRA, ul. Hirszełda 19  
tel./fax. 0-75 7550200

TEMAT: Projekt budowy zespołu boisk sportowych Orlik 2012 w Janowicach Wielkich, działka nr 596/1 i 595/1

INWESTOR: Urząd Gminy w Janowicach Wielkich ul. Kołpowa 2

PROJEKTANT: Dariusz Doruchowski

SKALA: 1 : 500

DATA: maj 2008r.

NR RYS.: 3

Specjalność: Instalacyjno-Instalacyjna  
Nr ewid. 2252/91  
58-570 Jelenia Góra, ul. Strytecka 3/1