



SZCZEGÓŁ KONSTRUKCYJNY SKALA 1:10  
 KRAWIEŻNIK UB-1/15/30/100 NA ŁAWIE BETONOWEJ Z OPREM

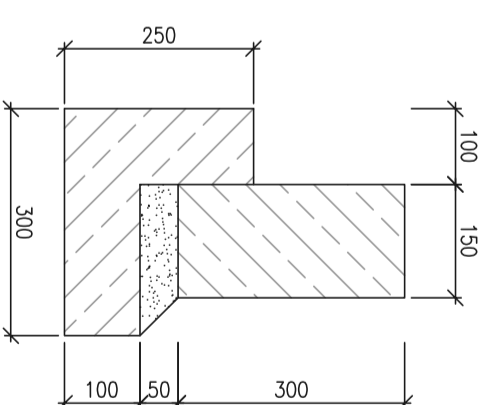

- OPORNIK BETONOWY WIBROPRASOWANY /15x30x100 CM/
- PODSPYKA CEMENTOWO - PIASKOWA GR. 5 CM
- ŁAWA BETONOWA C10/15 Z OPREM /Fb= 0,045 M2/

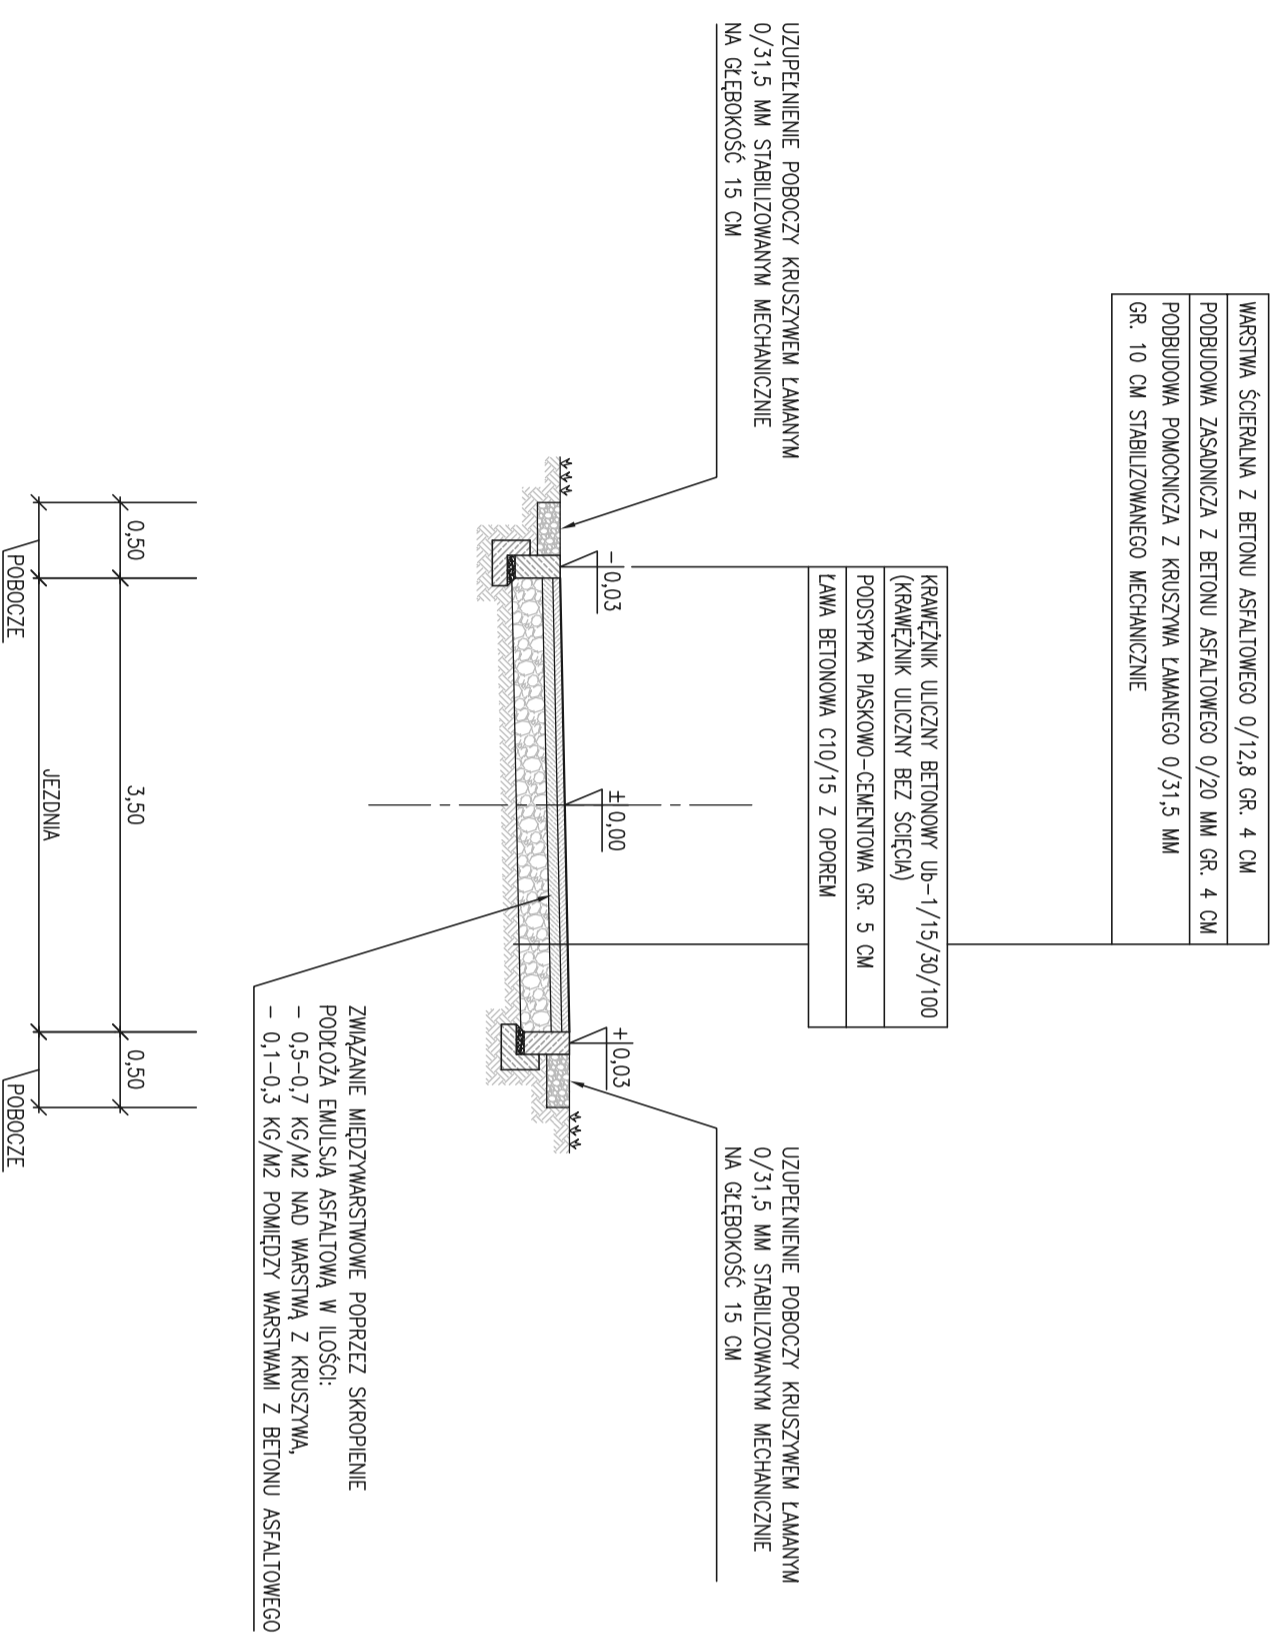

**ZAKŁAD DRÓG I MOSTÓW MACIEJ WANDZEL**  
 58-500 Jelenia Góra, ul. Poziomkowa 10  
 NIP: 611-178-70-58 -- tel.: (75) 641 99 82 -- e-mail: zdmm\_wandzel@o2.pl

Investor: **Gmina Janowice Wielkie**  
 ul. Kolejowa 2, 58-520 Janowice Wielkie

Opiekt: **REMONT UL. LEŚNEJ W JANOWICACH WIELKICH**

Faza projektu: **DOKUMENTACJA PROJEKTOWA**

Bronza: **DROGOWA**

Tese rysunku: **Przekrój charakterystyczny - konstrukcyjny**

Projektant: **mgr inż. Czesław Wandzel** Upr. bud. Nr 982/82 spec. konstr. - bud.

Opracował: **Maciej Wandzel**

Imię, Nazwisko: \_\_\_\_\_ Numer uprawnień: \_\_\_\_\_ Podpis: \_\_\_\_\_

Nr projektu/egz.: **04.2009 r.** - **1:50** Nr rysunku: **2**

Formal rysunku: \_\_\_\_\_ Skala: \_\_\_\_\_  
 Rozwieszachłome i powielome niniejszej dokumentacji bez zopny posiadacza praw autorskich jest zabronione.  
 Dz.U.24/1994, poz.83, ART 115-118.  
 AutoCAD Civil3D by Autodesk, Inc., product serial no.: 349-90666083