




PRZEKRÓJ A1-A1 SKALA 1:50

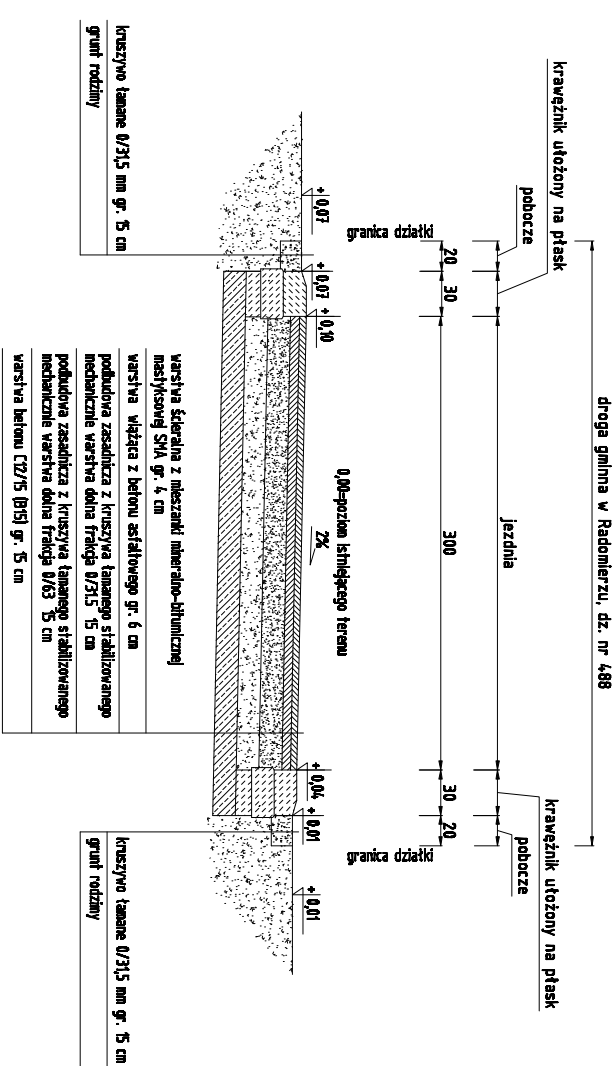

PRZEKRÓJ A2-A2 SKALA 1:50

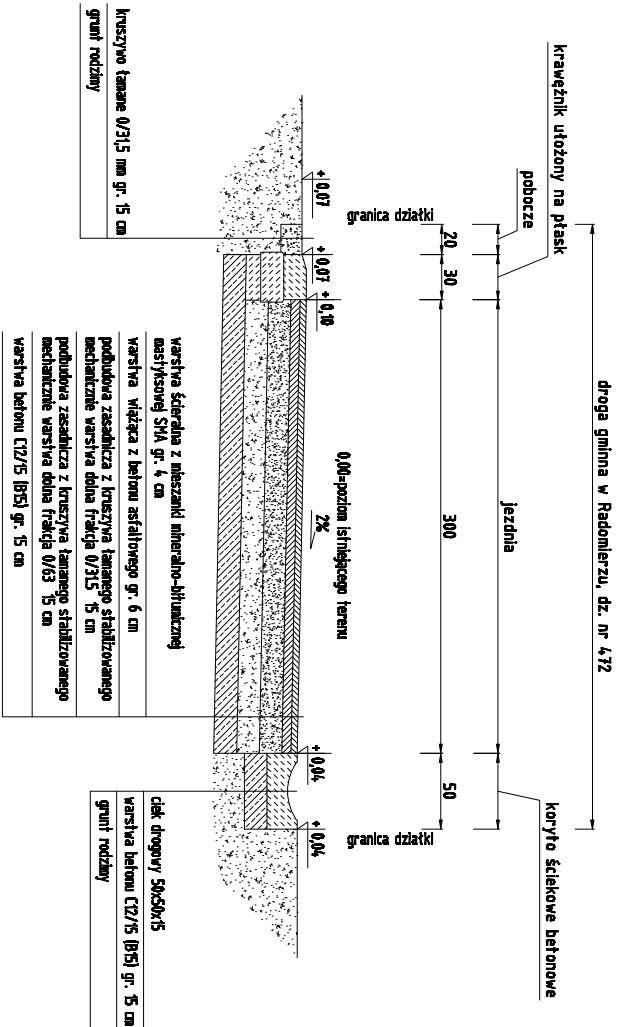

PRZEKRÓJ A3-A3 SKALA 1:50

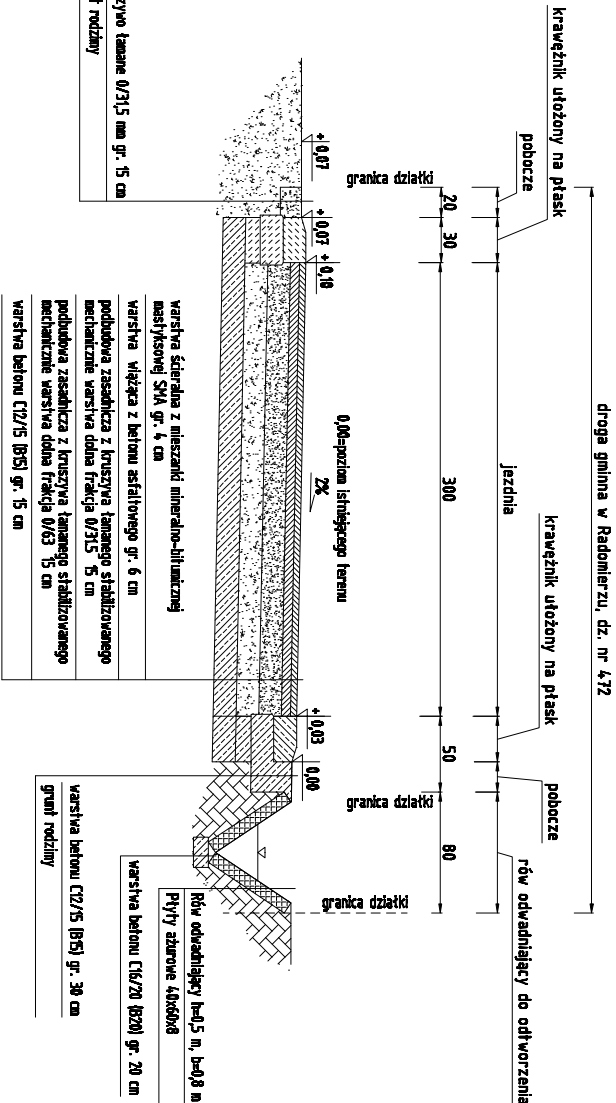

CAD Projekt Robert Wiercziński		Gmina Janowice Wielkie ul. Kołpaka 2 52-520 Janowice Wielkie		Przebieg przez drogę A1-A1, A2-A2, A3-A3		mgr inż. Robert Wiercziński NR UPK 254/WR/DW; IDS/RO/WZAWI		DATA: 09.2012		1:50	
ul. Władysława PA 52-600 Luboń tel. 71 71 55 25		Opracowanie wykonanej w wyniku umowy drogę gminnej w Radomierzu dz. nr 454/1, 452, 443, 472, 465/2, 453, 408 Radomierz, gm. Janowice Wielkie		nr inż. Robert Wiercziński		NR UPK 254/WR/DW; IDS/RO/WZAWI		DATA: 09.2012		5	