




PRZEKRÓJ A1-A1 SKALA 1:50

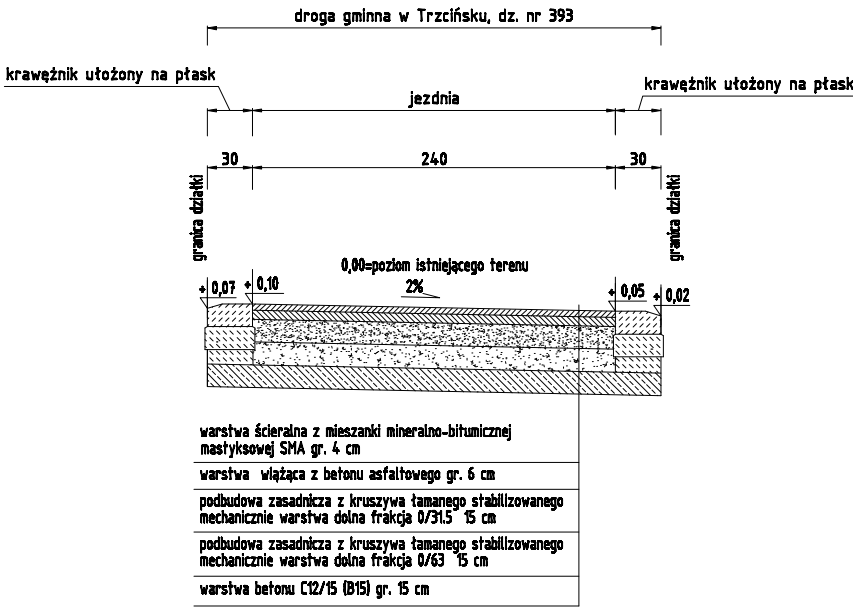


PRZEKRÓJ A2-A2 SKALA 1:50

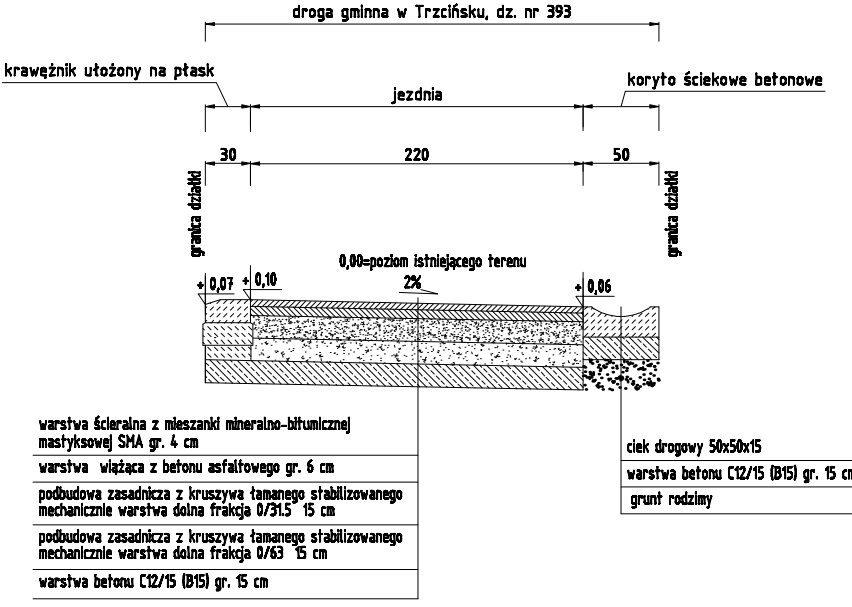

PRZEKRÓJ A3-A3 SKALA 1:50

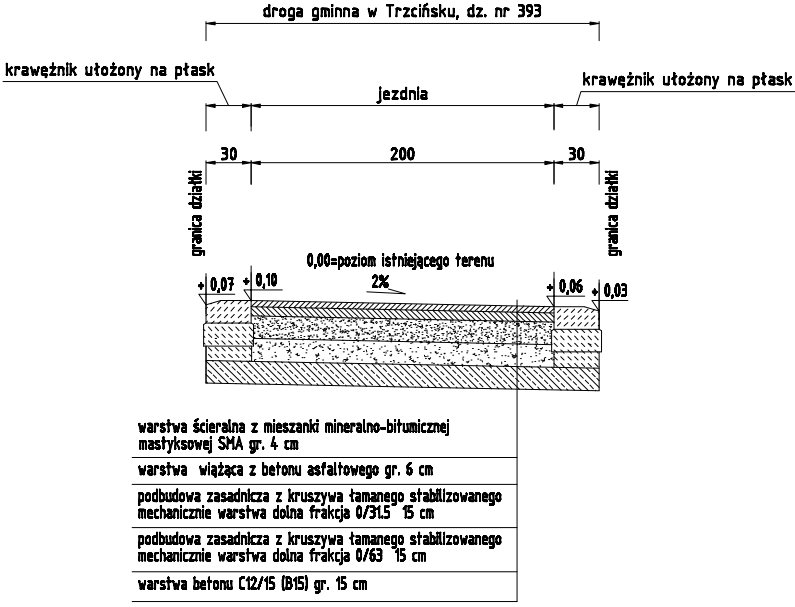

PRZEKRÓJ A4-A4 SKALA 1:50

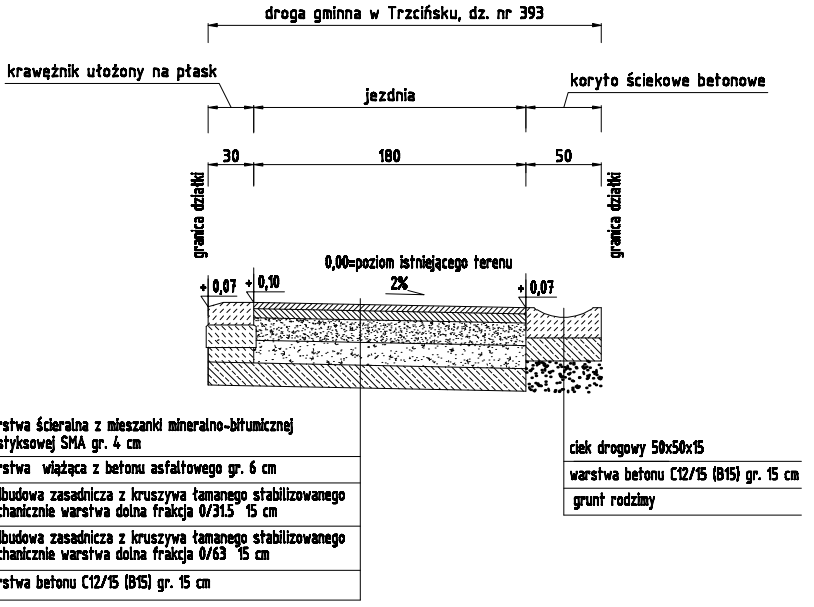

CAD projekt Robert Włoczarkowski ul. Montuski 18A 59-800 Luboń tel. 721 55 25	tytuł Gmina Janowice Wielkie ul. Kolejowa 2 59-520 Janowice Wielkie	tytuł Przekroje przez drogę A1-A1, A2-A2, A3-A3, A4-A4	skala 1:50
	opis Odbudowa uszkodzonej w wyniku powodzi drogi gminnej w Trzcíńsku dz. nr 393, Trzcíńsko, gm. Janowice Wielkie	autor mgr inż. Robert Włoczarkowski NR UPR. 294/00/DOW; DOŚ/00/126/01 DATA: 09.2012	numer 5