


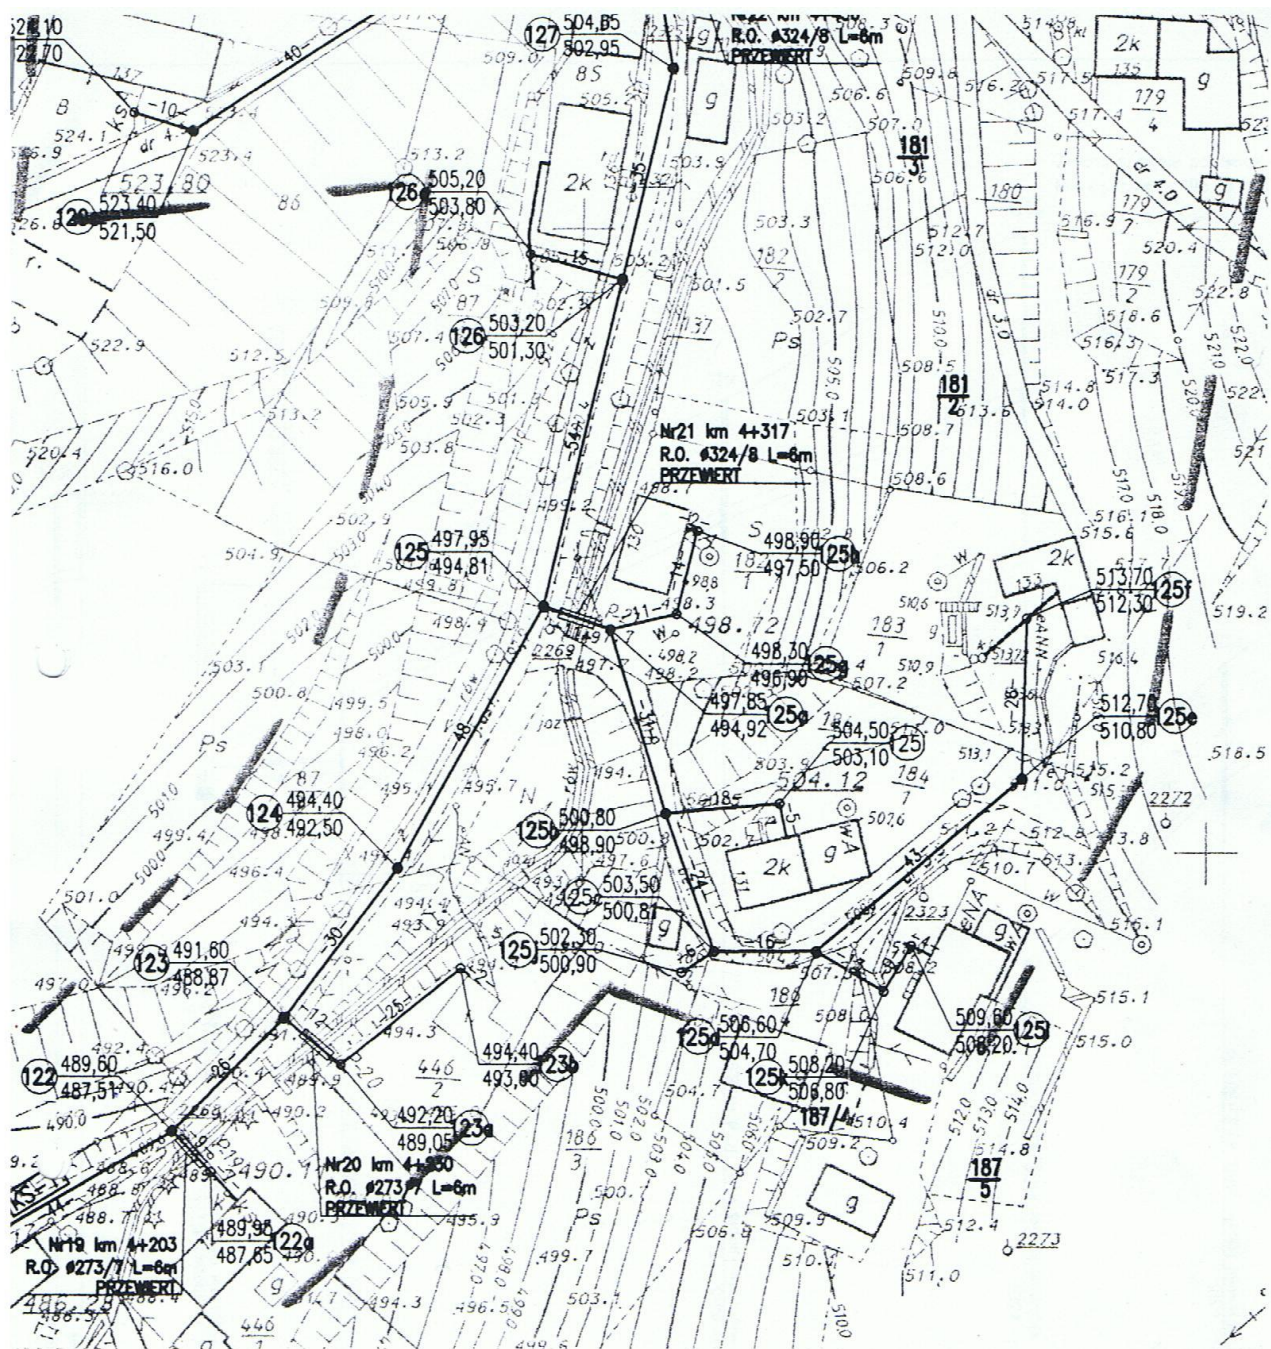

KANALIZACJA:

DOT. L.P. KSIĄŻKI PRZEDMIARÓW: 2 d.2, 2 d.2, 4 d.2, 6 d.2, 6 d.2, 7 d.2, 8 d.2, 9 d.2, 10 d.2

ROBOTY DROGOWE:

DOT. L.P. KSIĄŻKI PRZEDMIARÓW: 1 d.1, 2 d.1, 3 d.1, 4 d.1, 5 d.1, 6 d.1, 7 d.1, 8 d.1, 9 d.1, 10 d.1, 11 d.1, 12 d.1, 13 d.2, 14 d.2, 15 d.2, 16 d.2,


WODOCIĄG:


DOT. L.P. KSIĄŻKI PRZEDMIARÓW: 37 d.6, 38 d.6, 39 d.6, 40 d.6, 41 d.6, 43 d.6, 44 d.6, 45 d.6, 46 d.6

DOT. L.P. KSIĄŻKI PRZEDMIARÓW:

18 d.4, 19 d.4, 20 d.4, 21 d.4, 22 d.4,
23 d.4, 24 d.4, 25 d.4, 26 d.4, 27 d.4

ŁĄŻY ARKUSZ NR 11

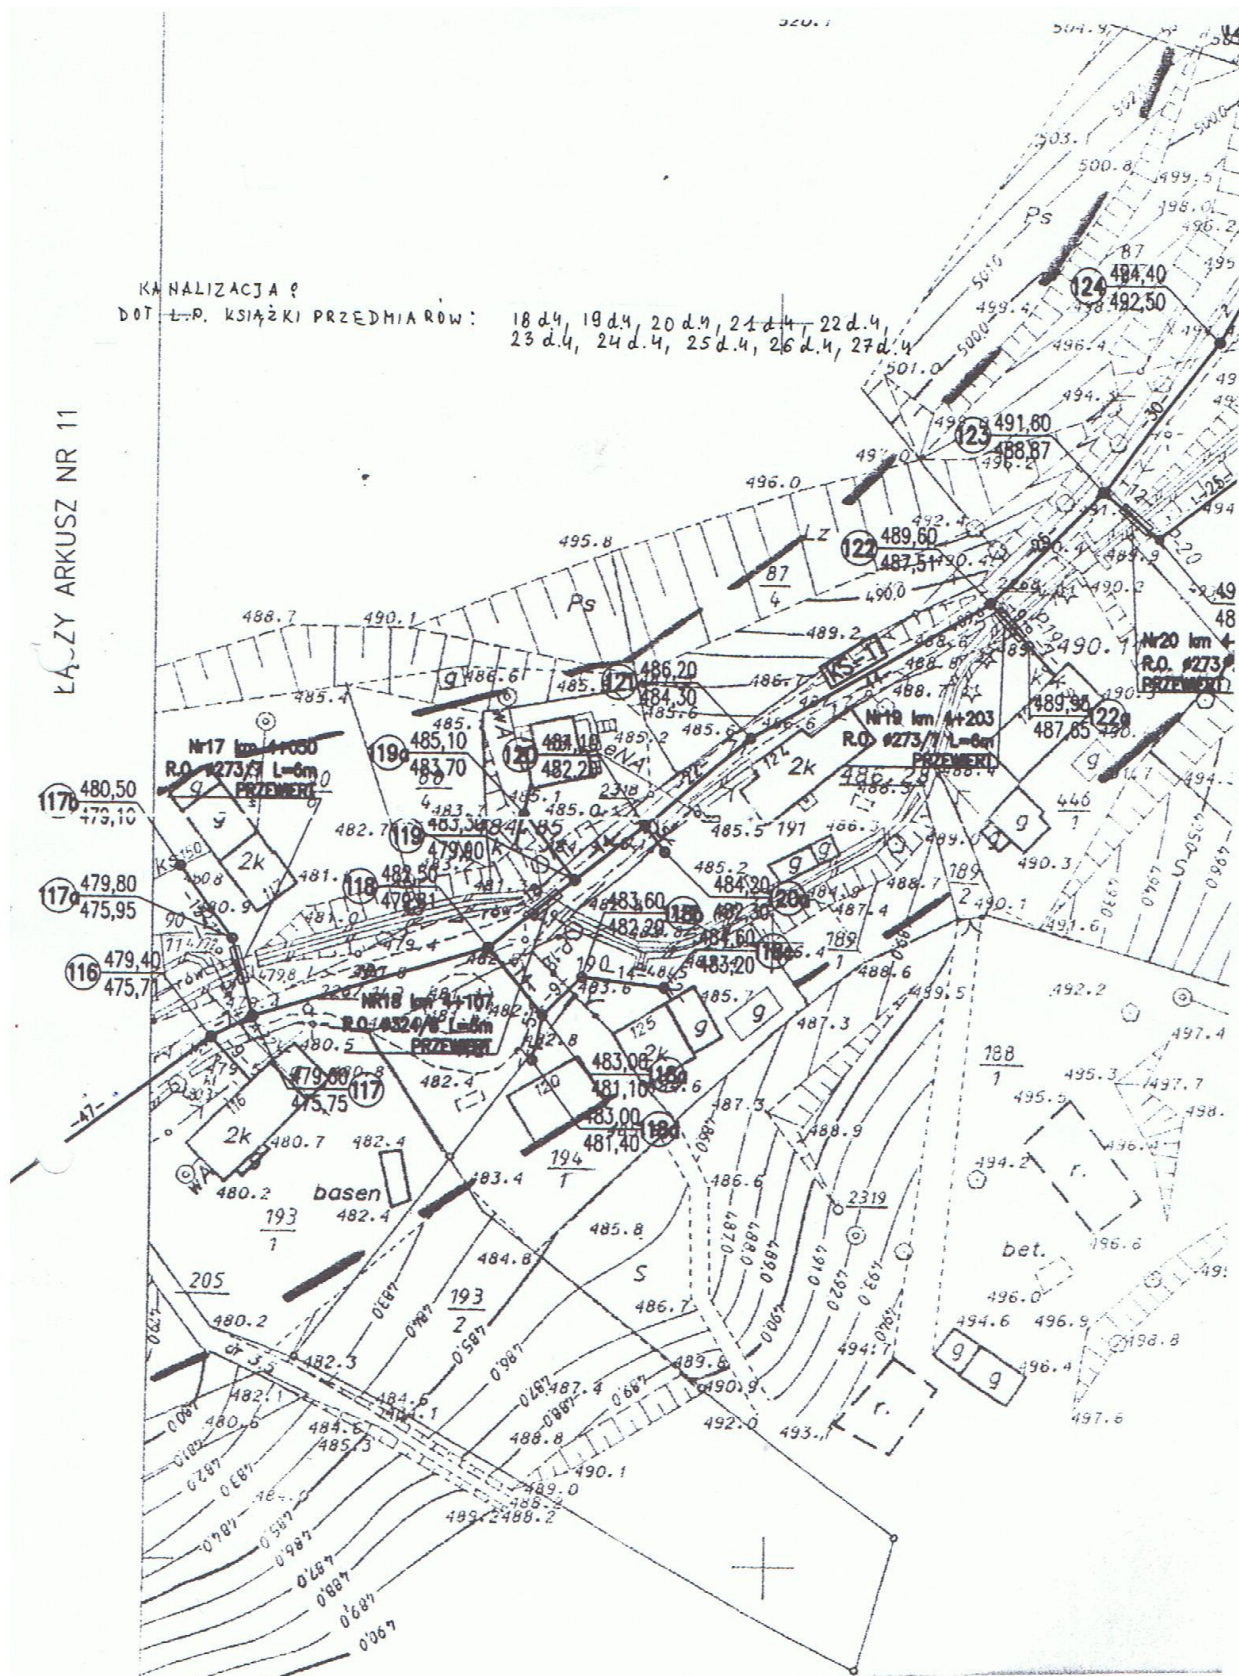

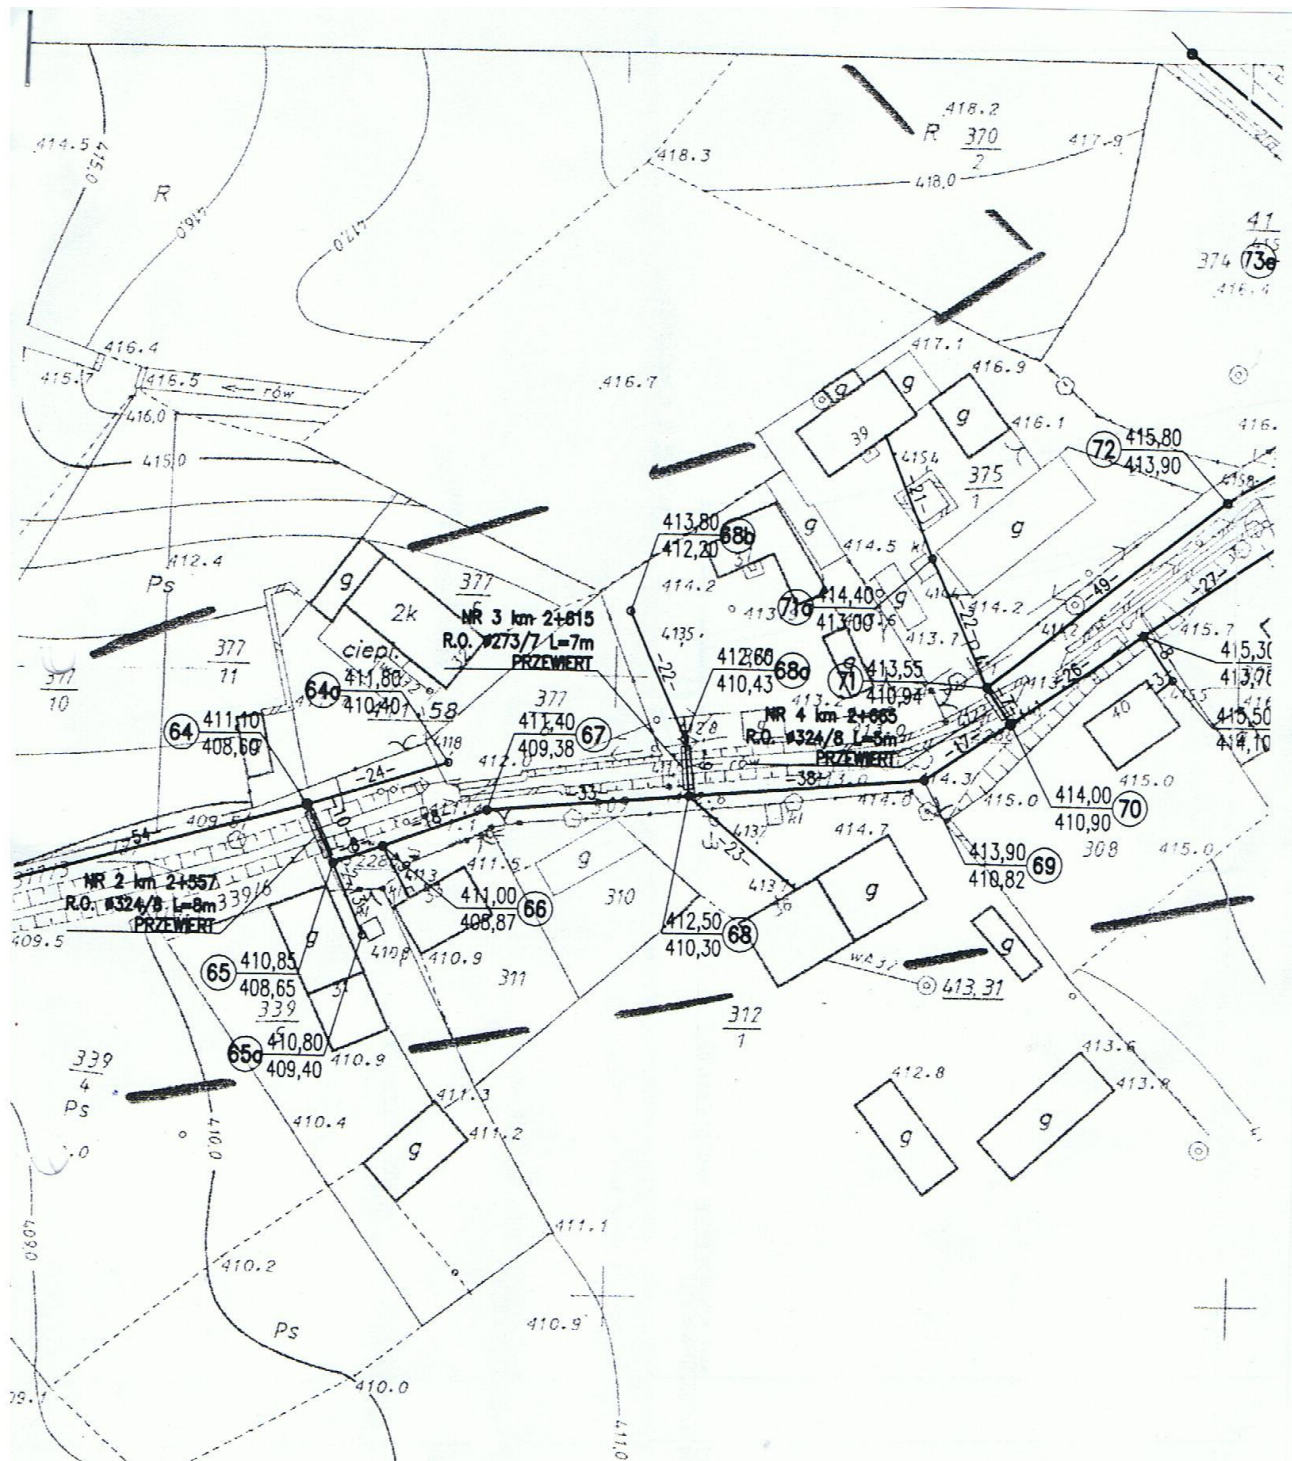

KANALIZACJA:

DOT L.P. KSIĄŻKI PRZEDMIARÓW:

12 d.3, 13 d.3, 14 d.3, 15 d.3, 16 d.3, 17 d.3, 20 d.5, 30 d.5, 31 d.5, 32 d.5, 33 d.5, 34 d.5, 35 d.5, 36 d.5

WODOCIĄG:

DOT L.P. KSIĄŻKI PRZEDMIARÓW:

47 d.7, 48 d.7, 49 d.7, 50 d.7, 51 d.7, 52 d.7, 53 d.7, 54 d.7, 55 d.7, 56 d.7, 57 d.7

ROBOTY DROGOWE:

DOT L.P. KSIĄŻKI PRZEDMIARÓW:

17 d.3, 18 d.3, 19 d.3, 20 d.3, 21 d.3, 22 d.3, 23 d.3, 24 d.3, 25 d.3, 26 d.3, 27 d.3, 28 d.3, 29 d.3, 30 d.3, 31 d.3, 32 d.4, 33 d.4, 35 d.4, 36 d.4, 37 d.4, 38 d.4, 39 d.4, 40 d.4, 41 d.4, 42 d.4, 43 d.4, 44 d.4, 45 d.4, 46 d.4, 47 d.4, 48 d.5, 49 d.5, 50 d.5, 51 d.5, 52 d.5, 53 d.5, 54 d.5, 55 d.5, 56 d.5, 57 d.5, 58 d.5, 59 d.5, 60 d.5, 61 d.5