




PRZEKRÓJ A1-A1 SKALA 1:50

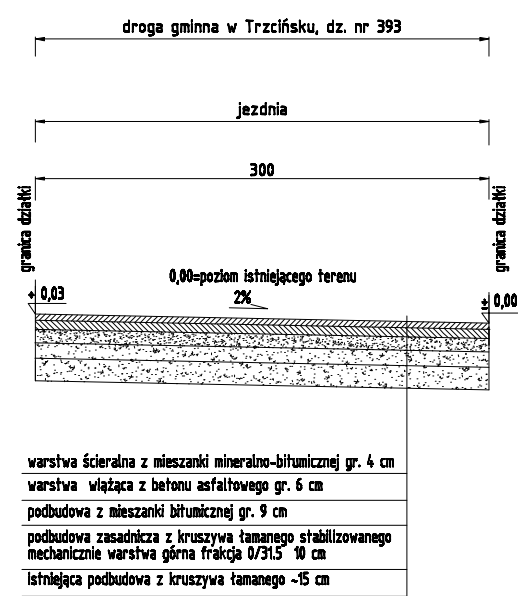


PRZEKRÓJ A2-A2 SKALA 1:50

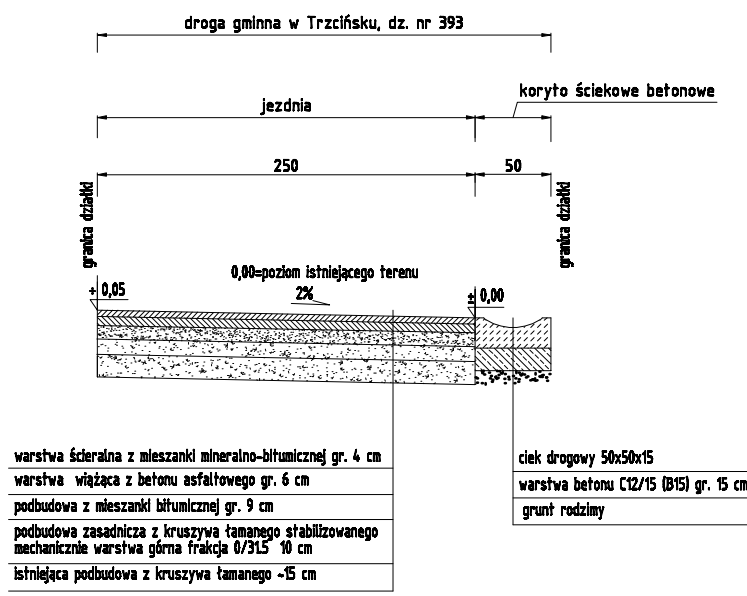

PRZEKRÓJ A3-A3 SKALA 1:50

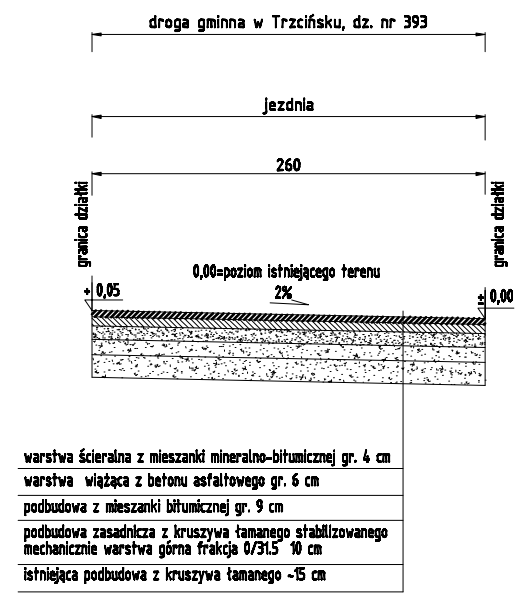

PRZEKRÓJ A4-A4 SKALA 1:50

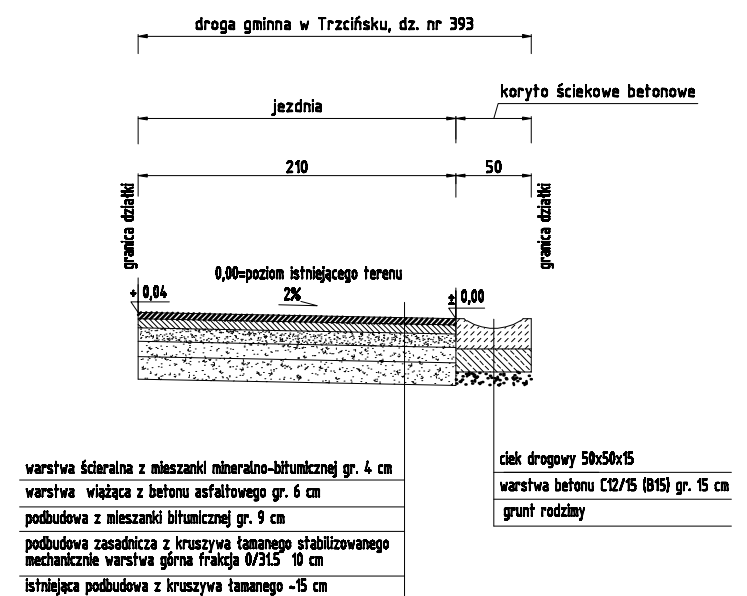

CAD projekt Robert Wleczarkowski ul. Moniuszki 18A 59-800 Luboń tel. 721 55 25	Gmina Janowice Wielkie ul. Kolejowa 2 59-520 Janowice Wielkie Odbudowa uszkodzonej w wyniku powodzi drogi główniej w Trzcíńsku dz. nr 393, Trzcíńsko, gm. Janowice Wielkie	Przekroje przez drogę A1-A1, A2-A2, A3-A3, A4-A4 mgr inż. Robert Wleczarkowski NR UPR. 294/00/DOW; DOŚ/00/126/01 DATA: 10.2012	SKALA 1:50
			LIŚCI 5