




PRZEKRÓJ M-M

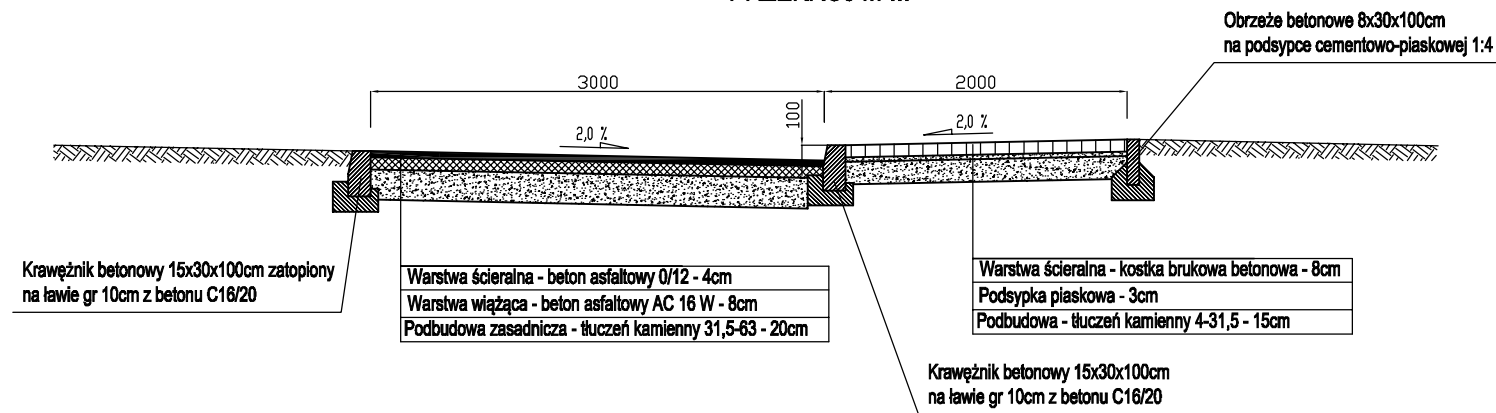


PRZEKRÓJ N-N

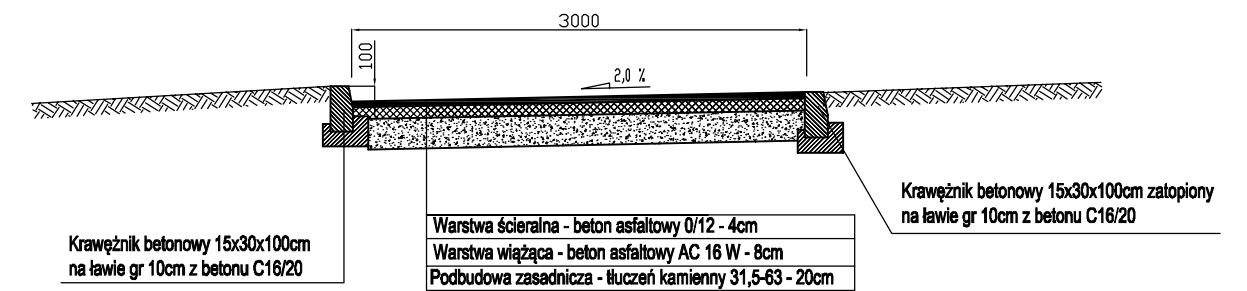


PRZEKRÓJ O-O

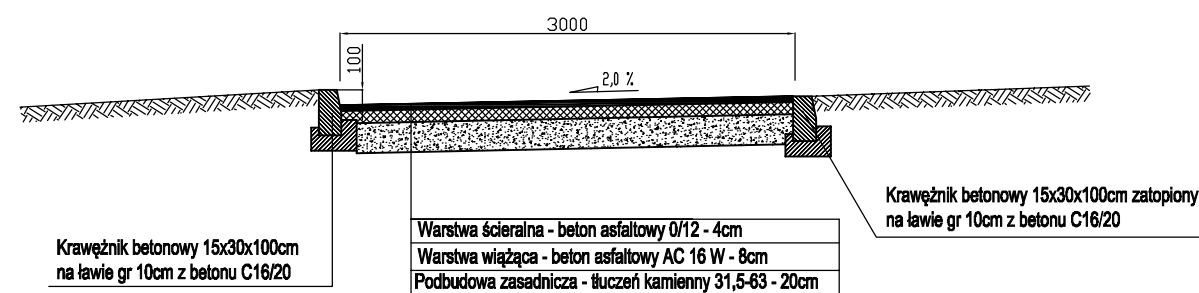

PRZEKRÓJ P-P

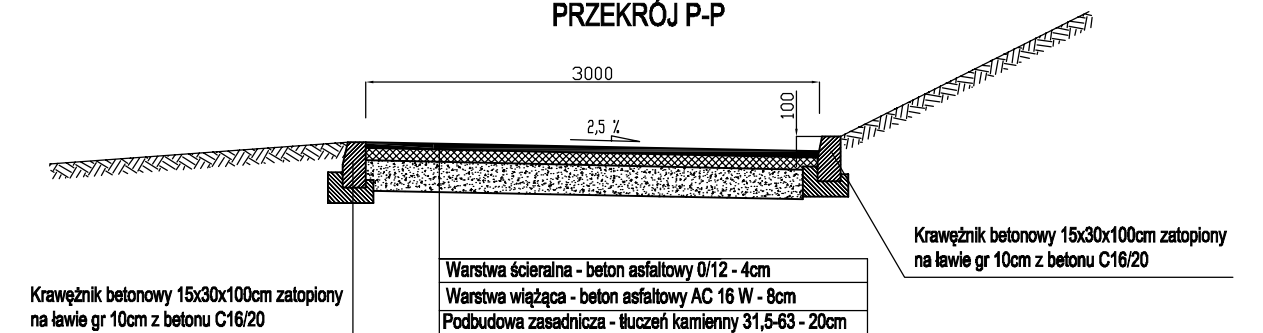

PRZEKRÓJ R-R

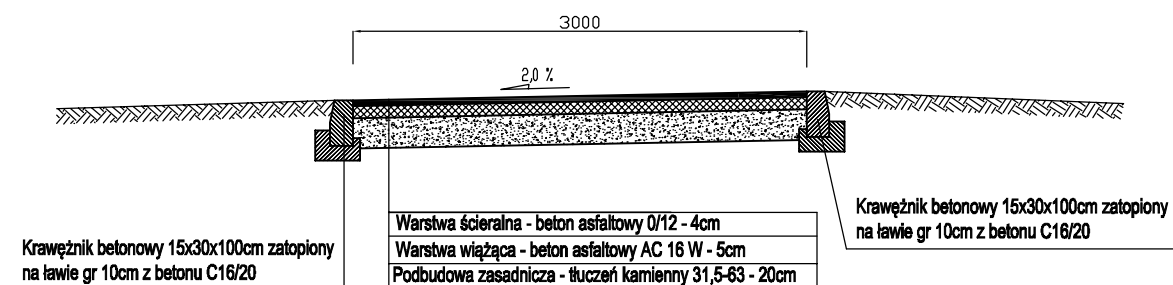

Pracownia Projektowa JF-PROJEKT
inż. Jacek Fortuna

ul. Wolności 33/1, 58-500 Jelenia Góra



INWESTOR	Gmina Janowice Wielkie ul. Kolejowa 2, 58-520 Janowice Wielkie		
OBIEKT	Przebudowa dróg gminnych ul. Demokratów (1227002), Pionierskiej (1227009) oraz łącznika Pionierska-Demokratów (1227017) w Janowicach Wielkich		BRANŻA: drogowa
TYTUŁ RYSUNKU	PREKROJE KONSTRUKCYJNE Odcinki: H-B, E-F-G, zjazd 8-12		SKALA: 1 : 50
PROJEKTANT	mgr inż. Jerzy Bigus	Nr. upr.budowlanych: 1700/87 w specjalności konstrukcyjno-budowlanej	PODPIS: DATA: 25.03.2013
ASYSTENT PROJEKTANTA	inż. Jacek Fortuna		PODPIS: NR RYS.: 8/9
KREŚLONO W "AutoCad"	MK PROJEKT Maciej Kaczor, ul. Borówkowa 9a, 58-500 Jelenia Góra		Nr licencji: 351-93933939