

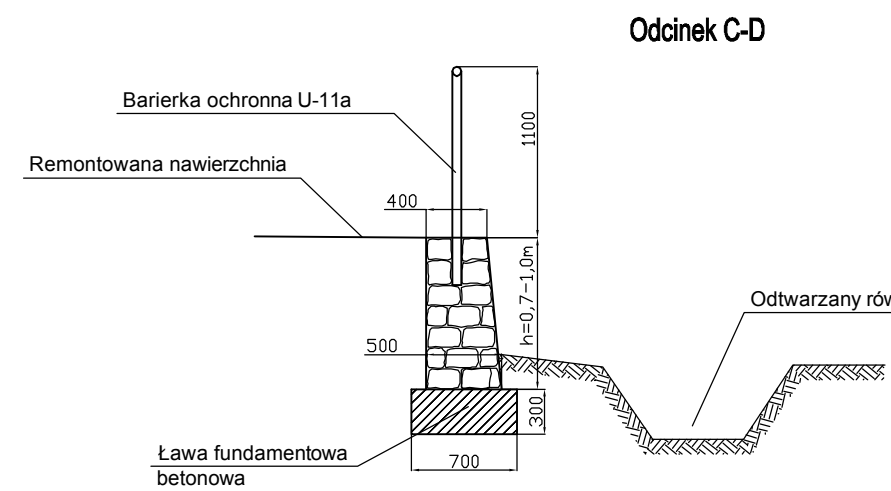



### Mur oporowy - przekrój konstrukcyjny

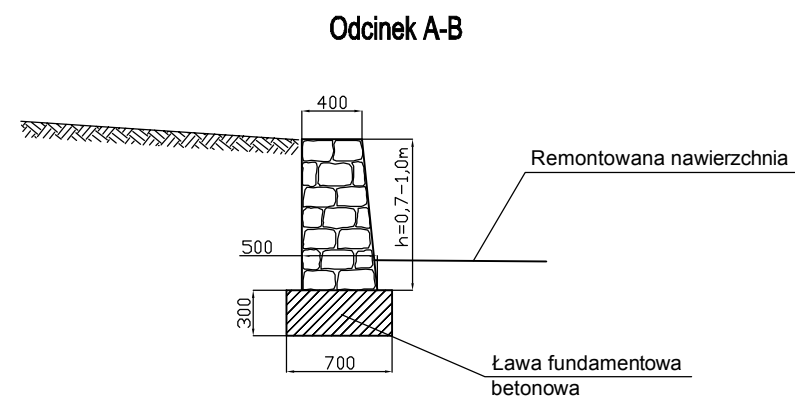

### Umocnienie dna rowu - przekrój konstrukcyjny

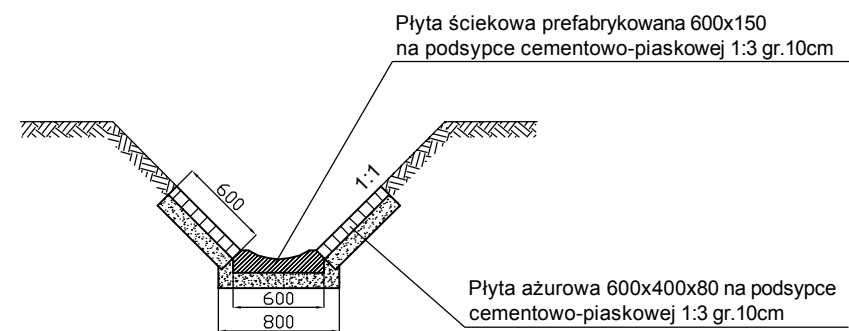

<b>Pracownia Projektowa JF-PROJEKT</b> <b>inż. Jacek Fortuna</b> <b>ul. Wolności 33/1, 58-500 Jelenia Góra</b>			
INWESTOR	<b>Gmina Janowice Wielkie</b> ul. Kolejowa 2, 58-520 Janowice Wielkie		
OBIEKT	Przebudowa dróg gminnych ul. Demokratów (1227002), Pionierskiej (1227009) oraz łącznika Pionierska-Demokratów (1227017) w Janowicach Wielkich	BRANŻA:	drogowa
TYTUŁ RYSUNKU	PREKROJE KONSTRUKCYJNE PRZEPUST, MUR OPOROWY		SKALA: 1 : 50
PROJEKTANT	mgr inż. Jerzy Bigus	<b>Nr. upr. budowlanych:</b> 1700/87 w specjalności konstrukcyjno-budowlanej	PODPIS: DATA: 25.03.2013
ASYSTENT PROJEKTANTA	inż. Jacek Fortuna		PODPIS: NR RYS.: 9/9
KREŚLONO W "AutoCad"	MK PROJEKT Maciej Kaczor, ul. Borówkowa 9a, 58-500 Jelenia Góra	Nr licencji: 351-93933939	