
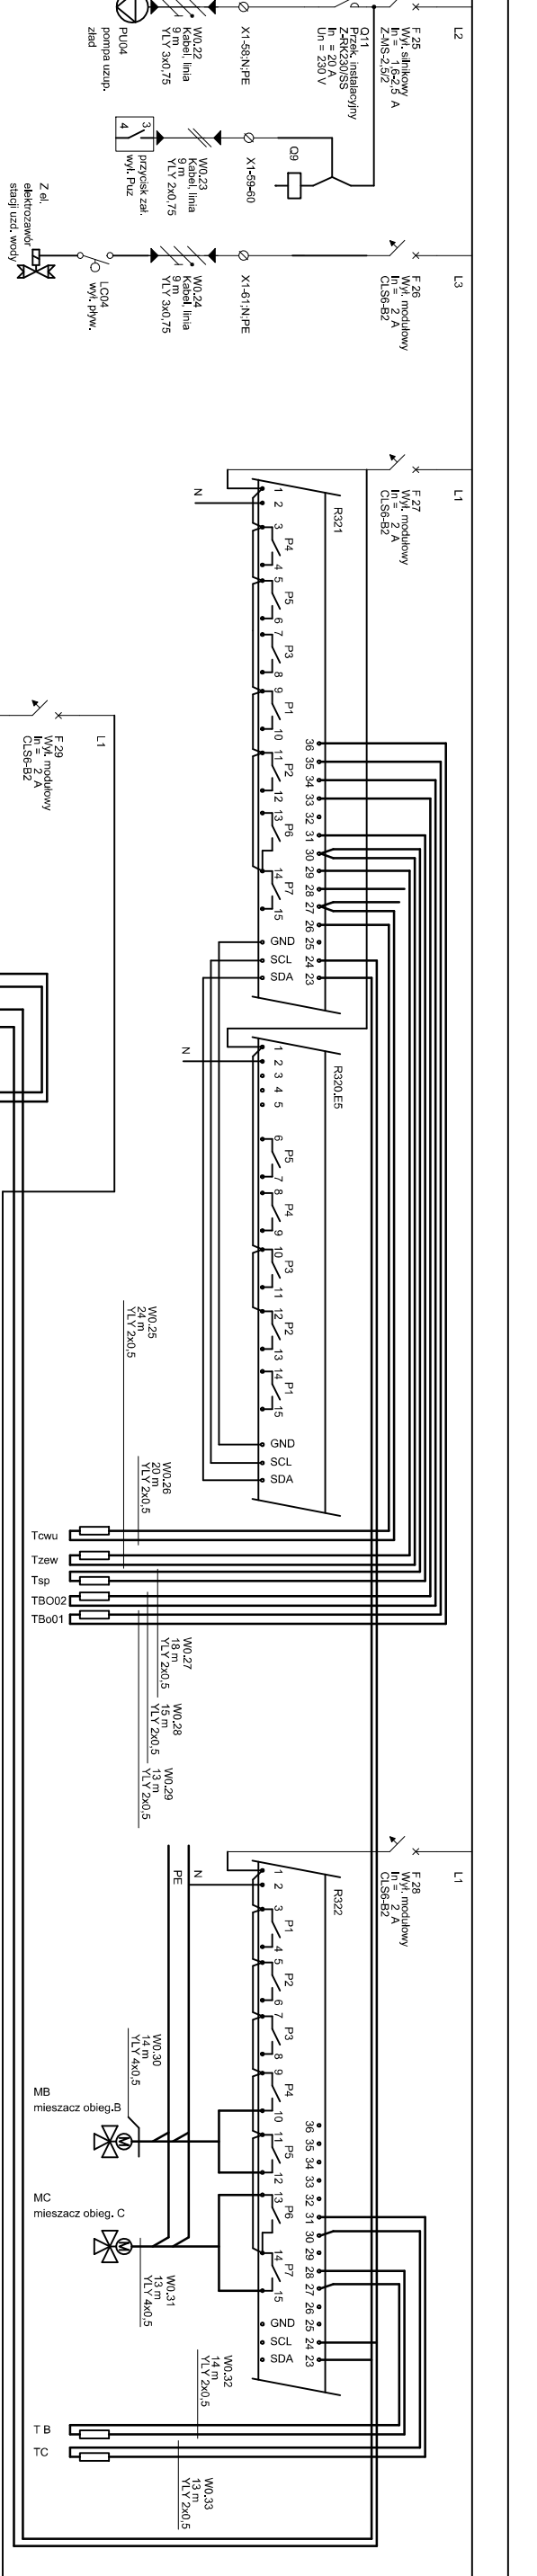
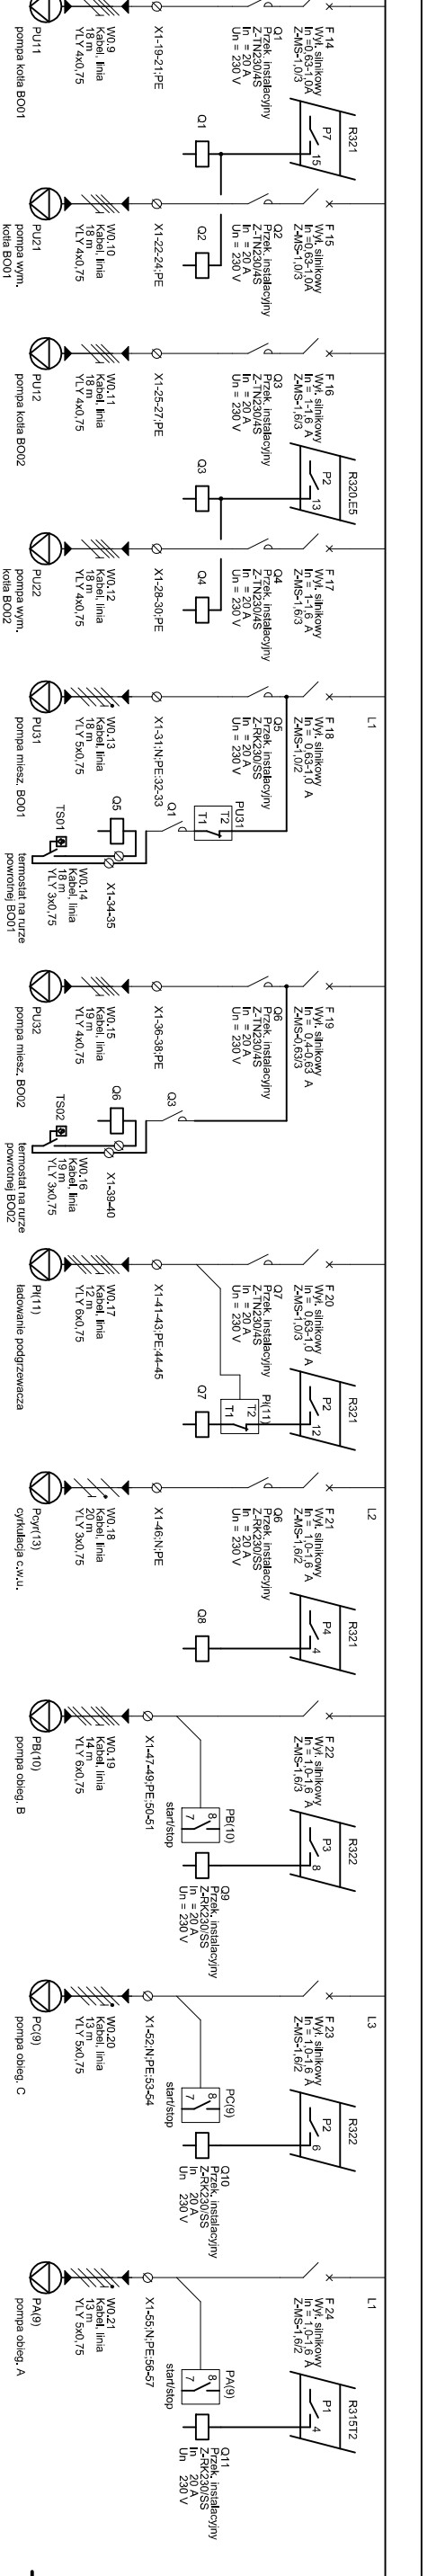


Aparaty poza rozdzielnicą

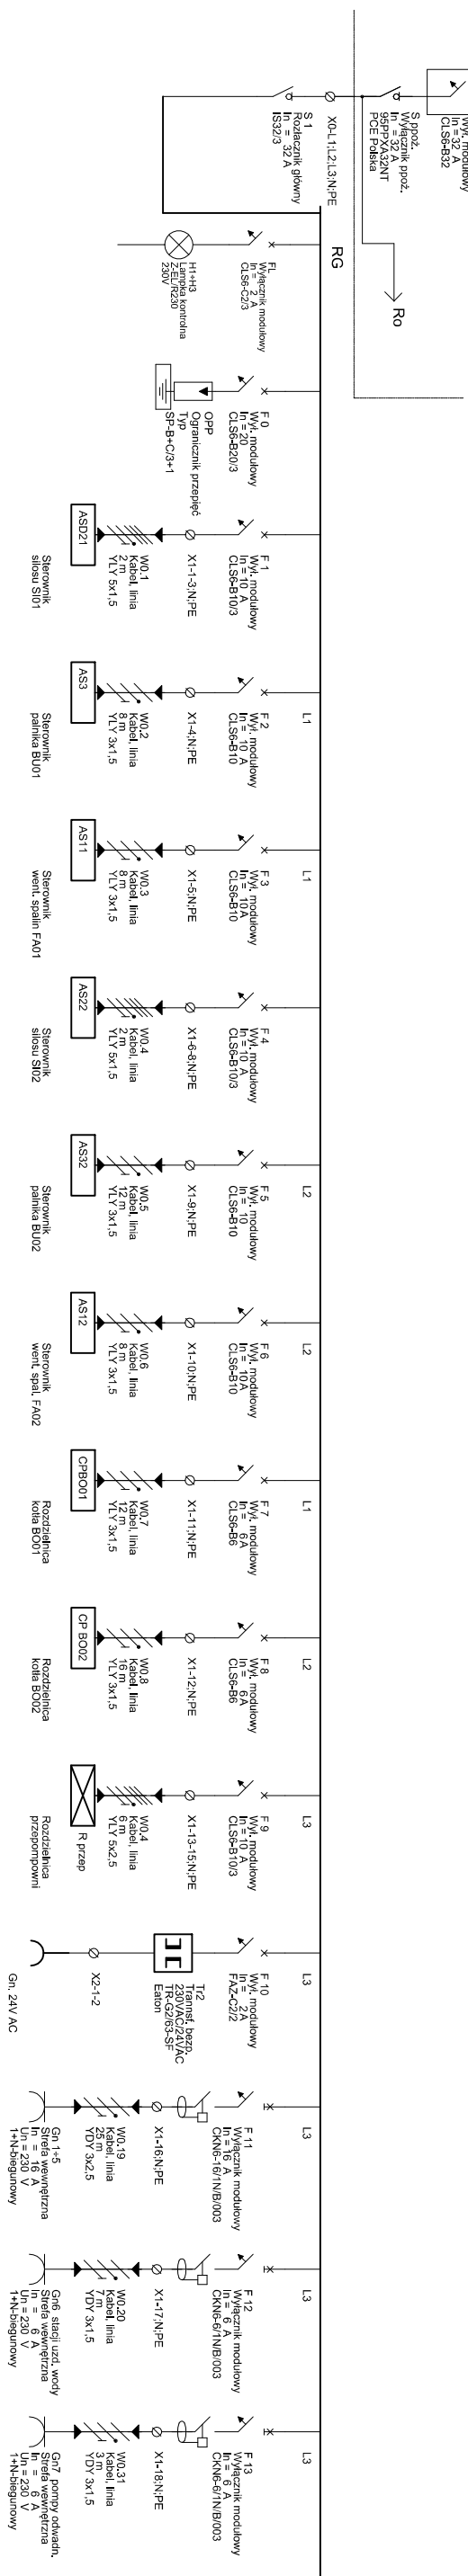

PRACOWNIA PROJEKTOWA "MIKROTERM"

58-500 JELENIA GÓRA UL. WOLNOŚCI 150

Tytuł:	Schemat rozdzielnic RG	Bransza:	Elektrownia	Stadum:	PW
Opis:	Główny Zespół Szkielet w Jeleniu Wielkim	Data:	04.2013 r.		
Investor:	Gmina Janowice Wielkie	Skala:	-		
Projektant:	mgr inż. Andrzej Zawadzki	Podpis:	Nr rys.:		
Specjalista:	mgr inż. Dariusz Zawadzki	Podpis:			
Asystent:	mgr inż. Zbigniew Stolarczyk	Podpis:			