
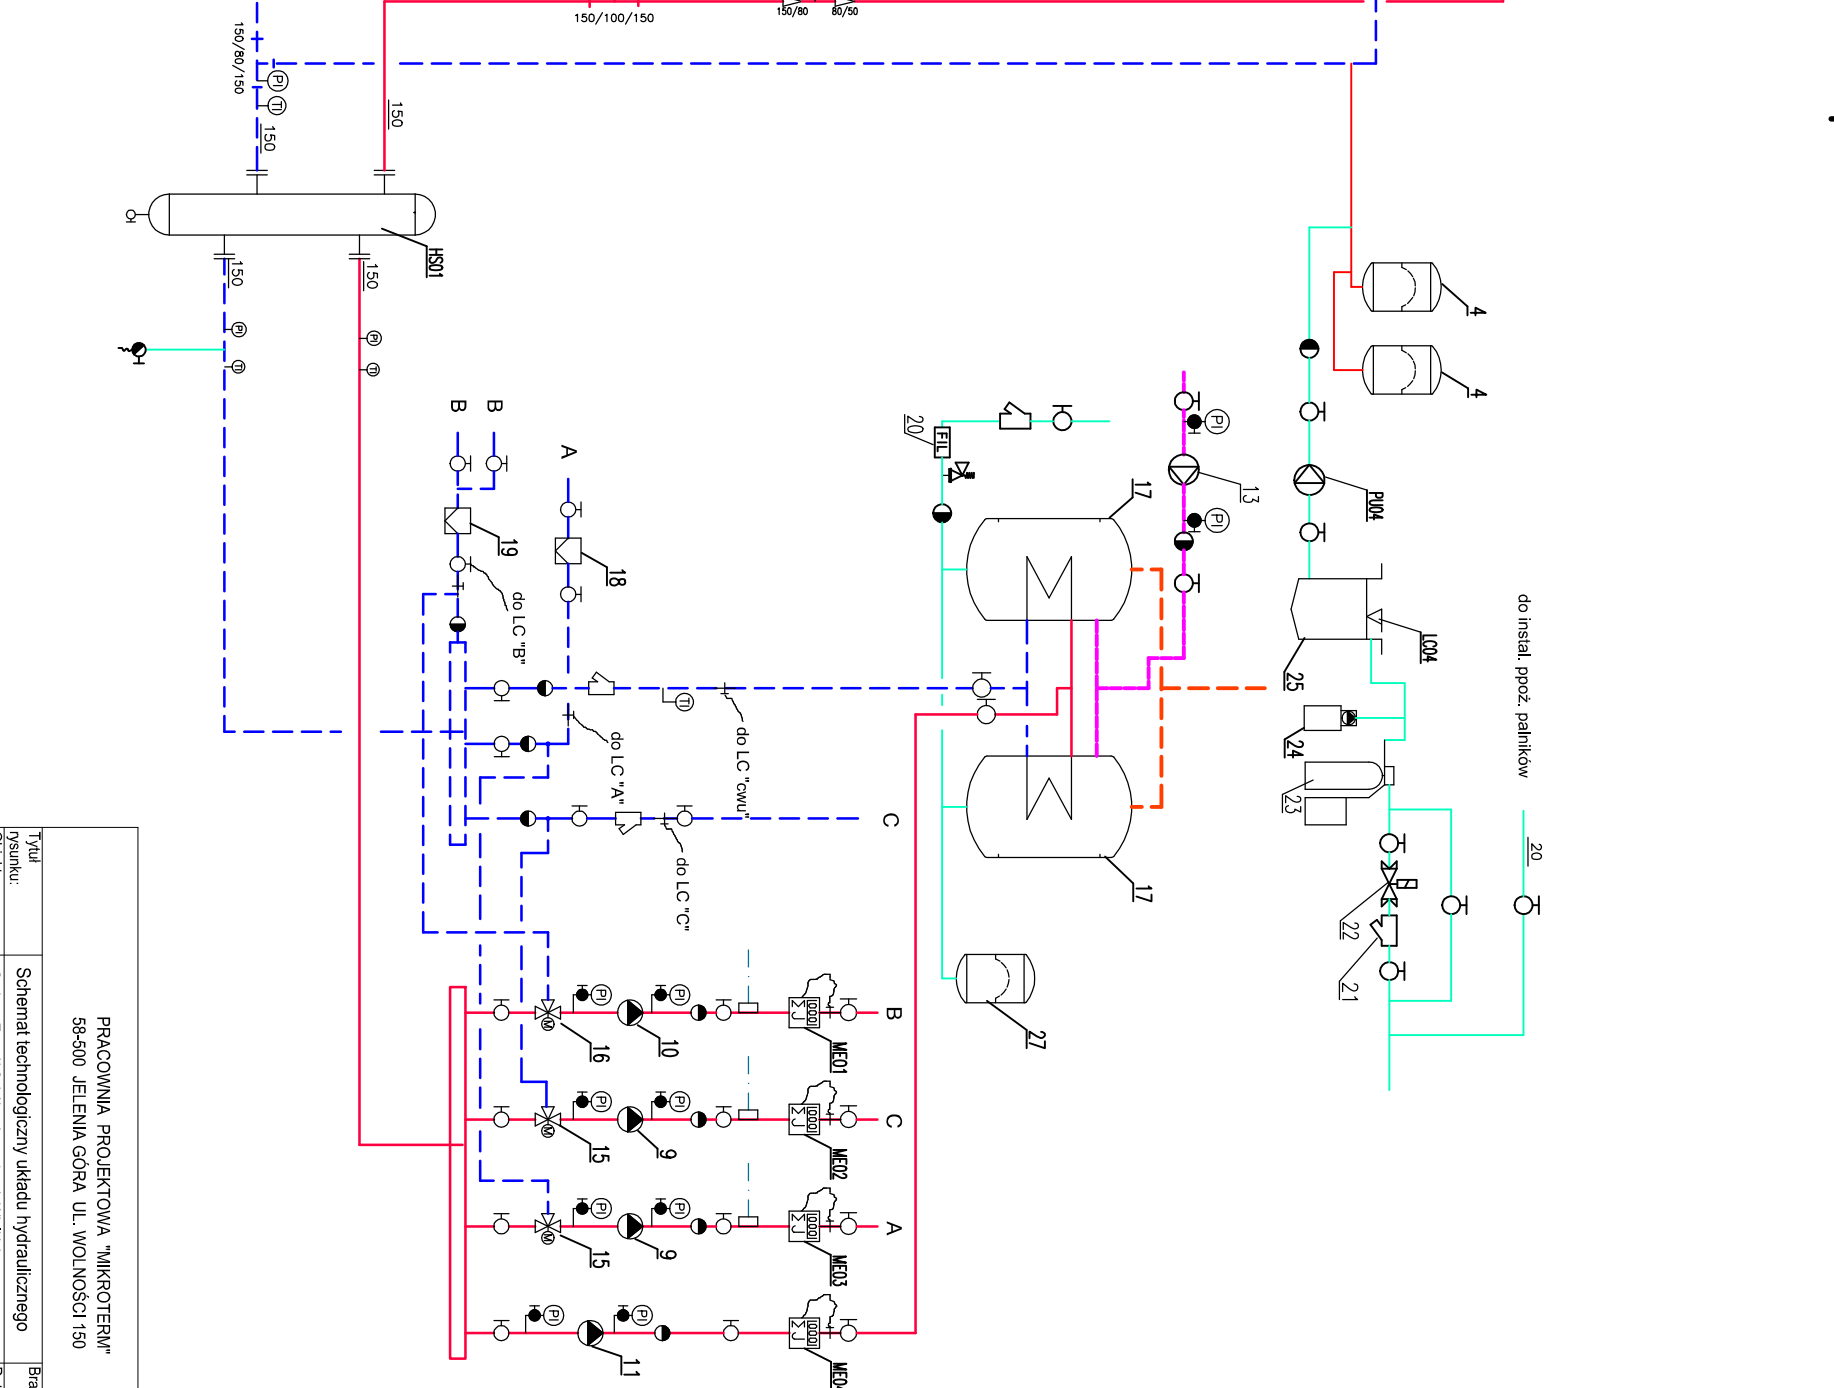


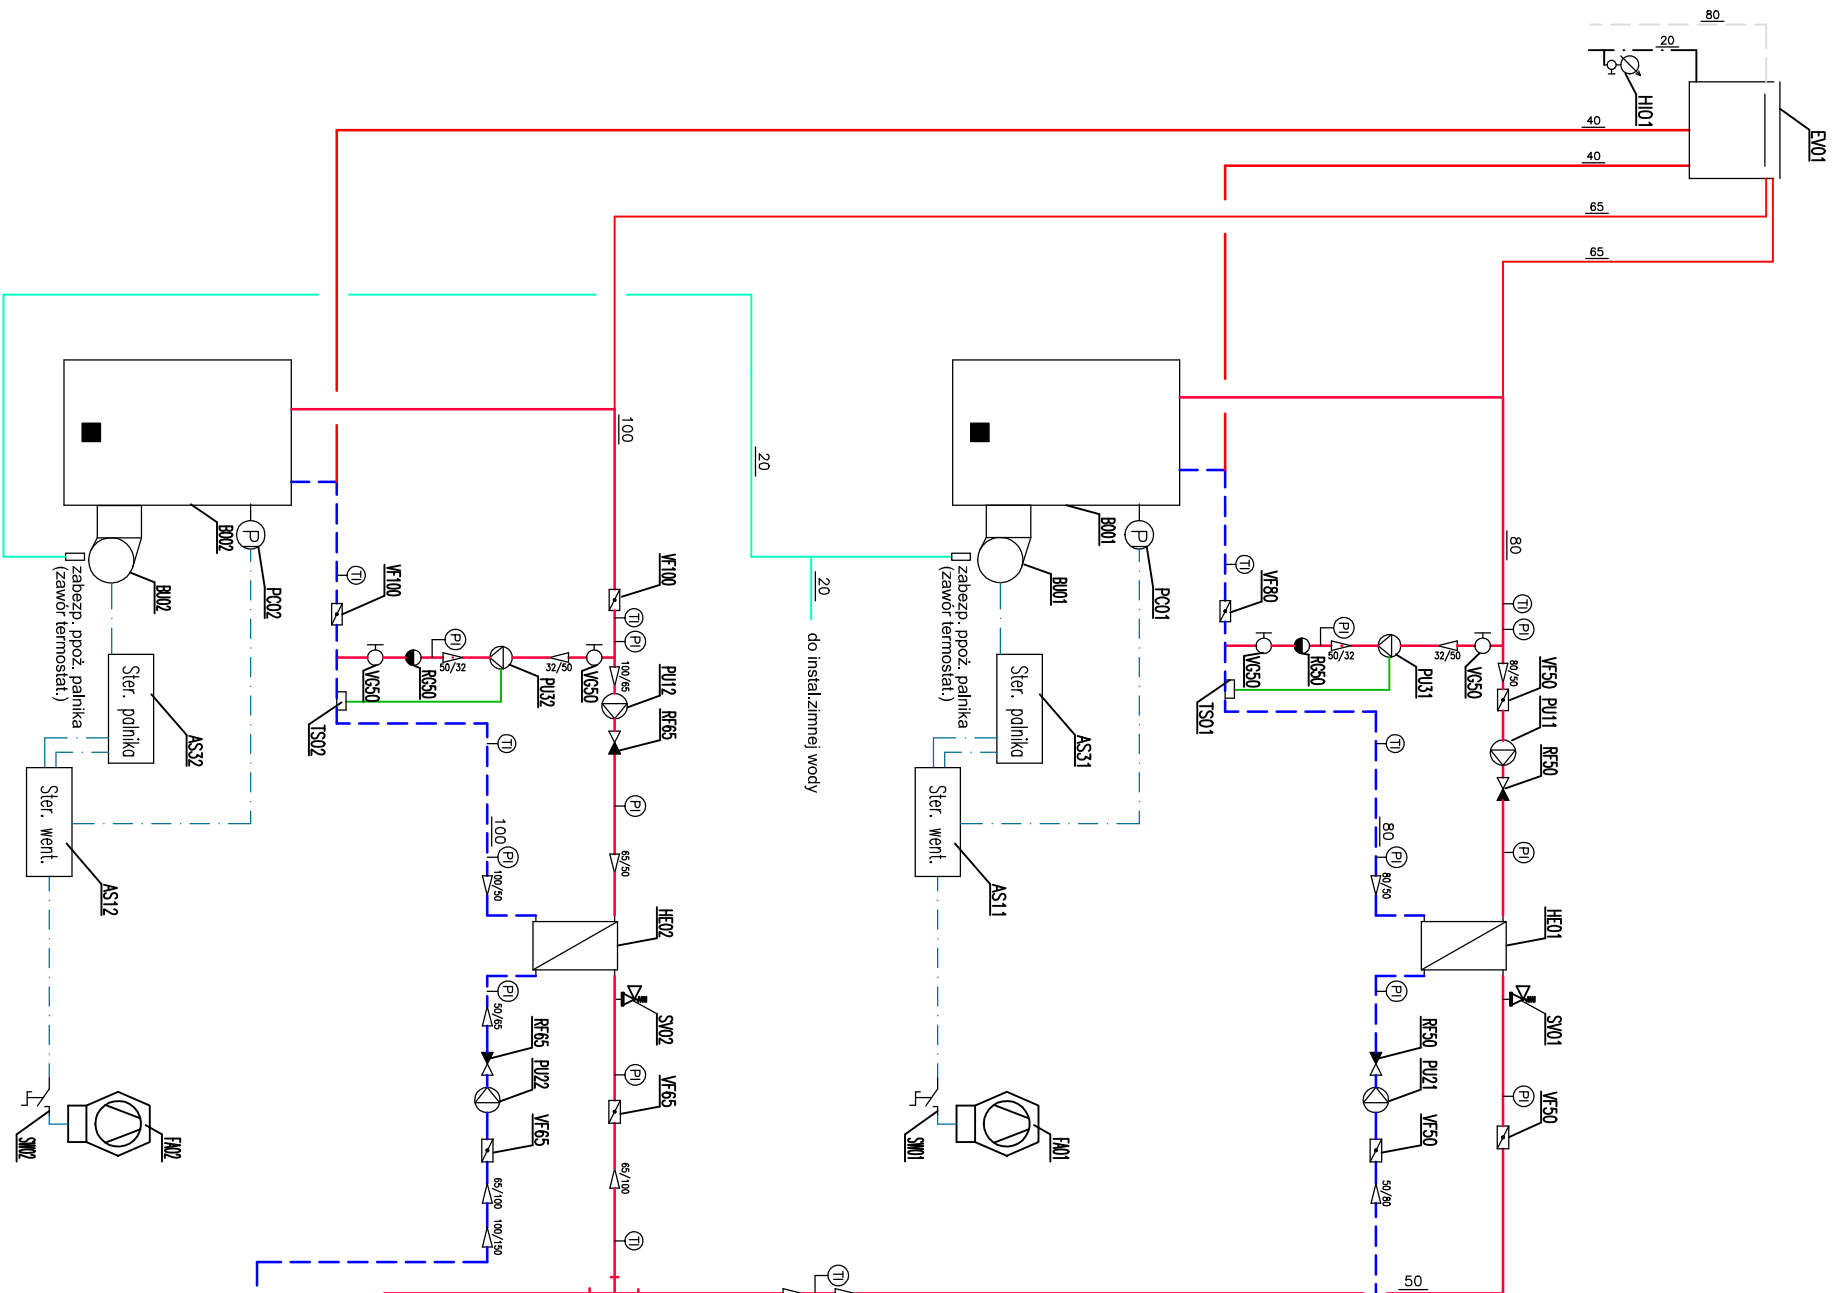

PRACOWNIA PROJEKTOWA "MIKROTERM"			
58-500 JELENIA GÓRA UL. WOLNOŚCI 150			
Tytuł	Schemat technologiczny układu hydraulicznego	Brzga:	Sanitarna
Obiekt:	Gminy Zespoł Szkoł w Janowicach Wielkich	Data:	04.2013 r.
Investor:	Gmina Janowice Wielkie	Skala:	--
Projektant:	mgr inż. Andrzej Burdynowski	Nr uprawnień:	2517/93,2612/94
Spec. instalacyjno	- inżynier	Podpis:	DOŚ/IS0390/01
Sprawdzający:	mgr inż. Anna Wojska	Podpis:	113/DOŚ/07
Spec. instalacyjno	- inżynier	Podpis:	DOŚ/IS0529/07
Asystent:	mgr inż. Maciej Misztak	Podpis:	T1