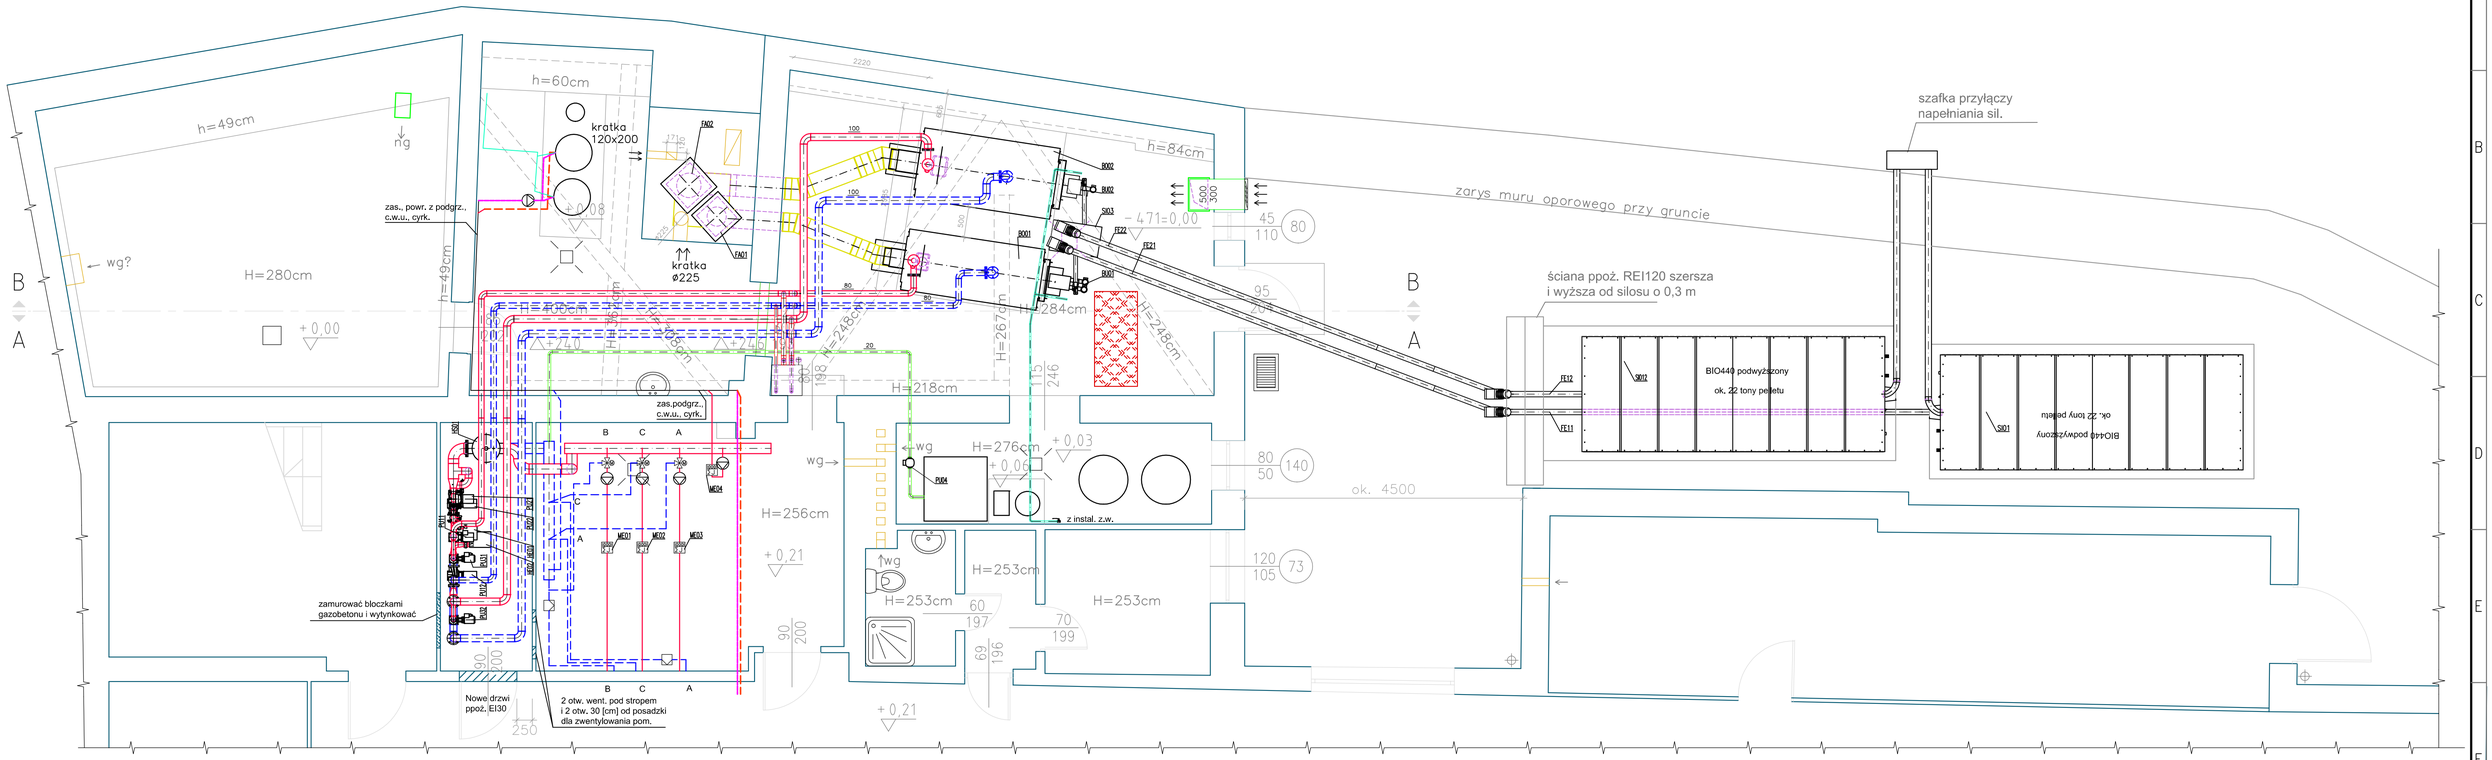

PRACOWNIA PROJEKTOWA "MIKROTERM"
58-500 JELENIA GÓRA UL. WOLNOŚCI 150

Tytuł rysunku:	Rzut urządzeń kotłowni i silosów zewnętrznych	Branża: Sanitarna	Stadium: PW
Obiekt:	Gminny Zespół Szkół w Janowicach Wielkich ul.Partyzantów 4, 58-520 Janowice Wielkie	Data: 04.2013 r.	
Inwestor:	Gmina Janowice Wielkie ul.Kolejowa 2, 58-520 Janowice Wielkie	Skala: 1:50	
Projektant: spec. instalacyjno - inżynieryjna	mgr inż. Andrzej Burdynowski	Nr uprawnień: 2517/93/2612/94 Izba: DOŚ/ŚI/0390/01	Podpis: Nr rys.:
Sprawdzający: spec. instalacyjno - inżynieryjna	mgr inż. Anna Wolska	Nr uprawnień: 113/DOŚ/07 Izba: DOŚ/ŚI/0529/07	Podpis: T3
Asystent:	mgr inż. Maciej Miastek		Podpis: