


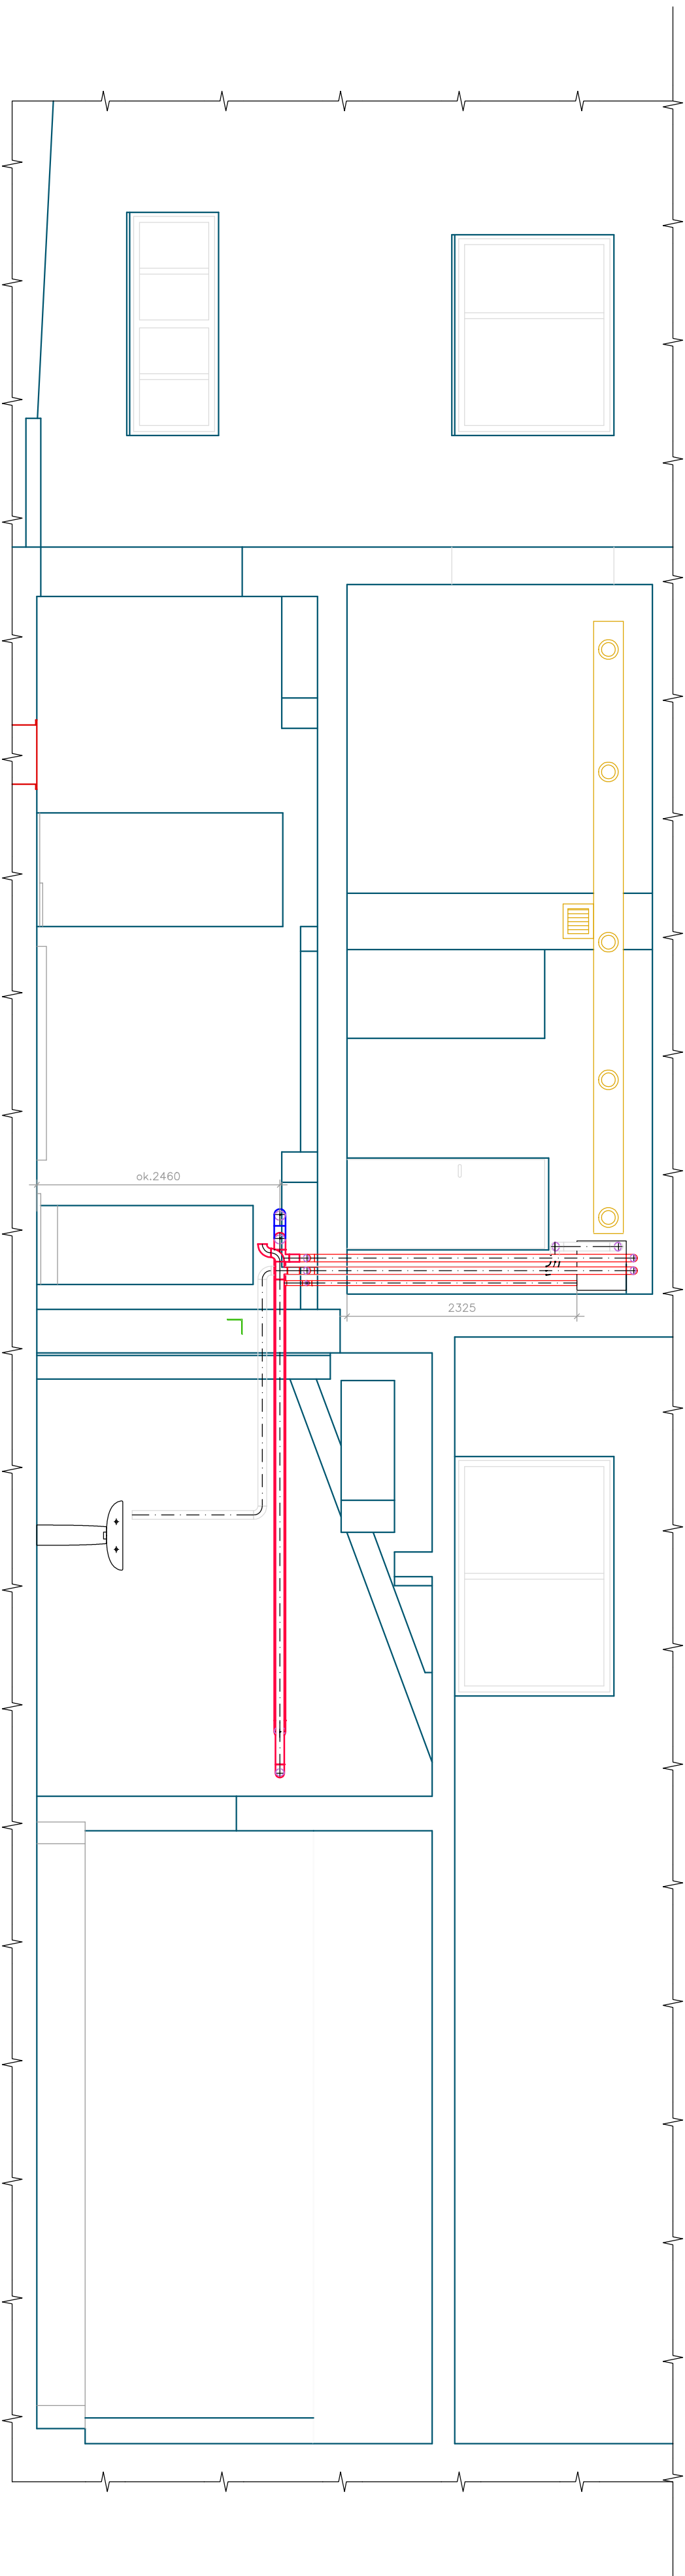

|                                       |                                       |               |                            |  |
|---------------------------------------|---------------------------------------|---------------|----------------------------|--|
| PRACOWNIA PROJEKTOWA "MIKROTERMIN"    |                                       |               |                            |  |
| 59-500 JELEŃKA GÓRA, UL. WOLNOŚCI 150 |                                       |               |                            |  |
| Typu projektu:                        | Przekój AA                            | Branda:       | Siedlisko                  |  |
| Obiekt:                               | Gminny Zespół Szkół w Jarowcu Wielkim | Data:         | Szczegółowa                |  |
| Investor:                             | Gmina Jarowca Wielka                  | Skala:        | 1:50                       |  |
| Projektant:                           | Ukradepow 2, 58-520 Jarowca Wielka    | Projektant:   | mgr inż. Andrzej Burdowski |  |
| Spec. instalacyjno-inżynierska        | mgr inż. Anna Wolska                  | Nr uprawnień: | 2517/93/28/294             |  |
| Spec. instalacyjno-inżynierska        | mgr inż. Anna Wolska                  | Podpis:       | mgr inż. Andrzej Burdowski |  |
| Asystent:                             | mgr inż. Marek Kłosa                  | Podpis:       | mgr inż. Anna Wolska       |  |
|                                       |                                       |               | T5                         |  |