


OZNACZENIA

- 1. Studnia tworzywowa
- 2. Rura PVC D160mm
- 3. Czystszczak DN 100
- 4. Redukcja D 100/160
- 5. Kolano D160/90°
- 6. Rura odpływowa z rynny DN100

Nr rury	L, m	Nr studni
R1	8,40	S1
R2	3,80	S1
R3	3,70	S2

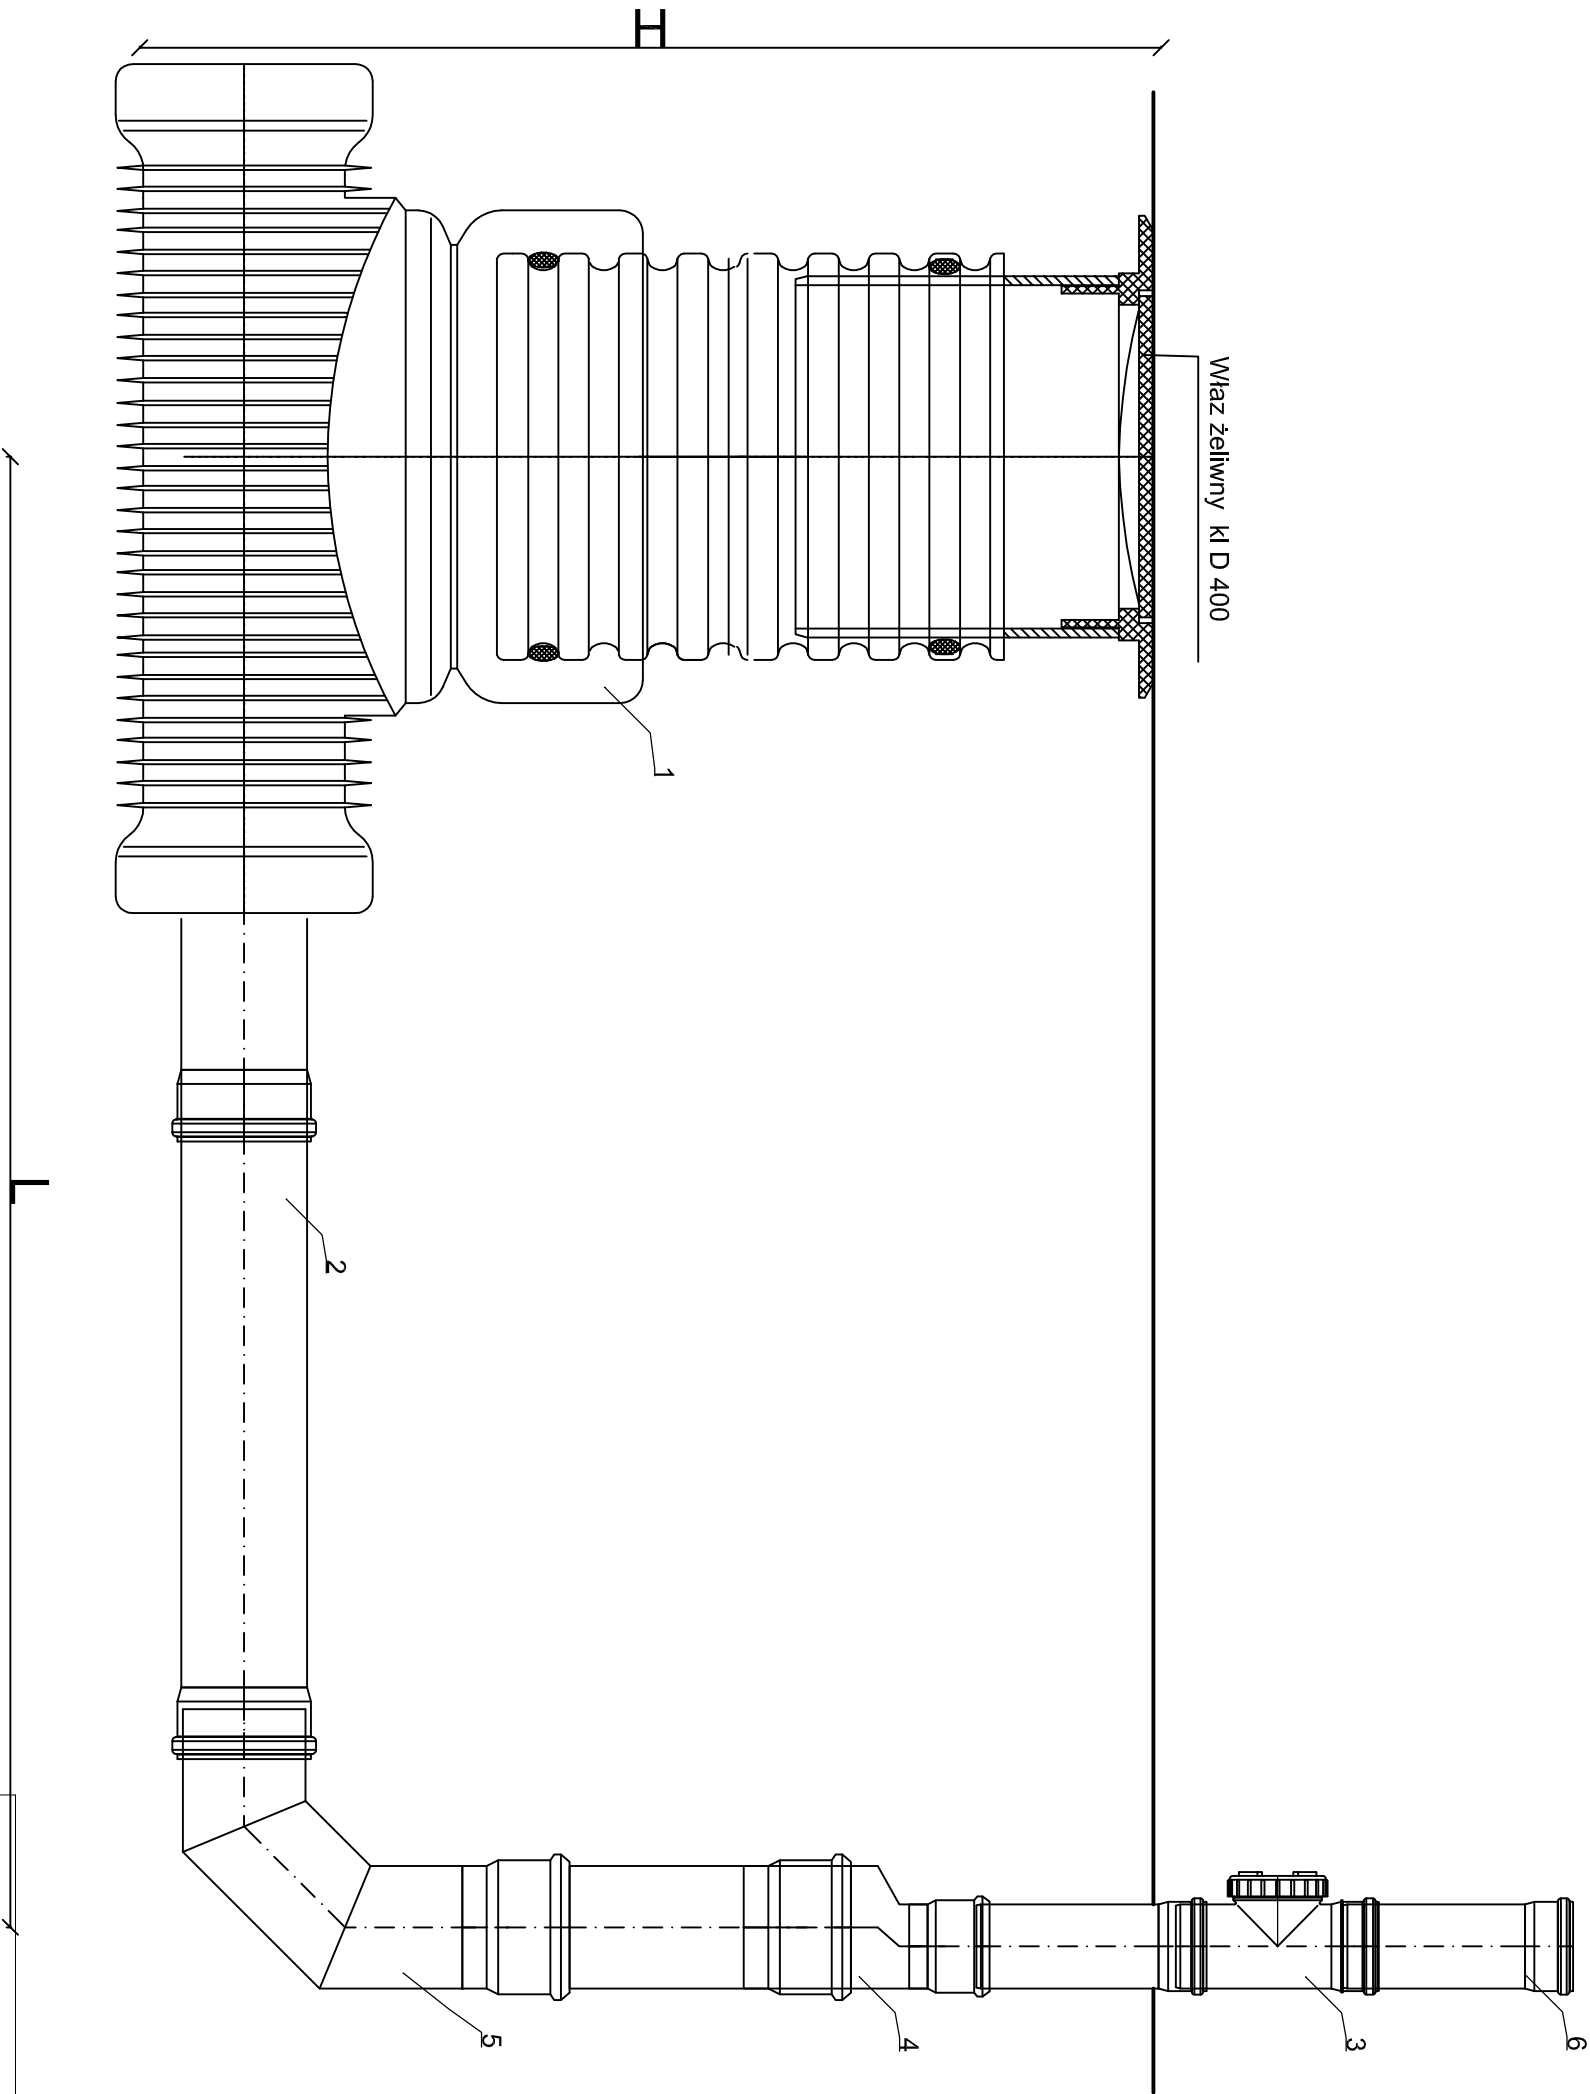

PRACOWNIA PROJEKTOWA "MIKROTERM"					
58-500 JELENIA GÓRA UL. WOLNOŚCI 150					
Tytuł rysunku:	Włączenie rury spustowej.			Branża: Sanitarna	Stadium: PB
Obiekt:	Gminny Zespół Szkół w Janowicach Wielkich ul. Partyzantów 4, 58-520 Janowice Wielkie Gmina Janowice Wielkie			Data: 04.2013 r.	
Inwestor:	ul. Kolejowa 2, 58-520 Janowice Wielkie			Skala: 1:100	
Projektant: spec. instalacyjno - inżynierska	mgr inż. Andrzej Burdynowski			Nr uprawnień: Izba: DOŚ/S/0390/01	Podpis: Nr rys.:
Sprawdzający: spec. instalacyjno - inżynierska	mgr inż. Anna Wojska			Nr uprawnień: Izba: DOŚ/S/0529/07	Podpis: PZT 4
Asystent:	mgr inż. Joanna Jastrzębek			Podpis:	