


RZUT PŁYT FUNDAMENTOWYCH

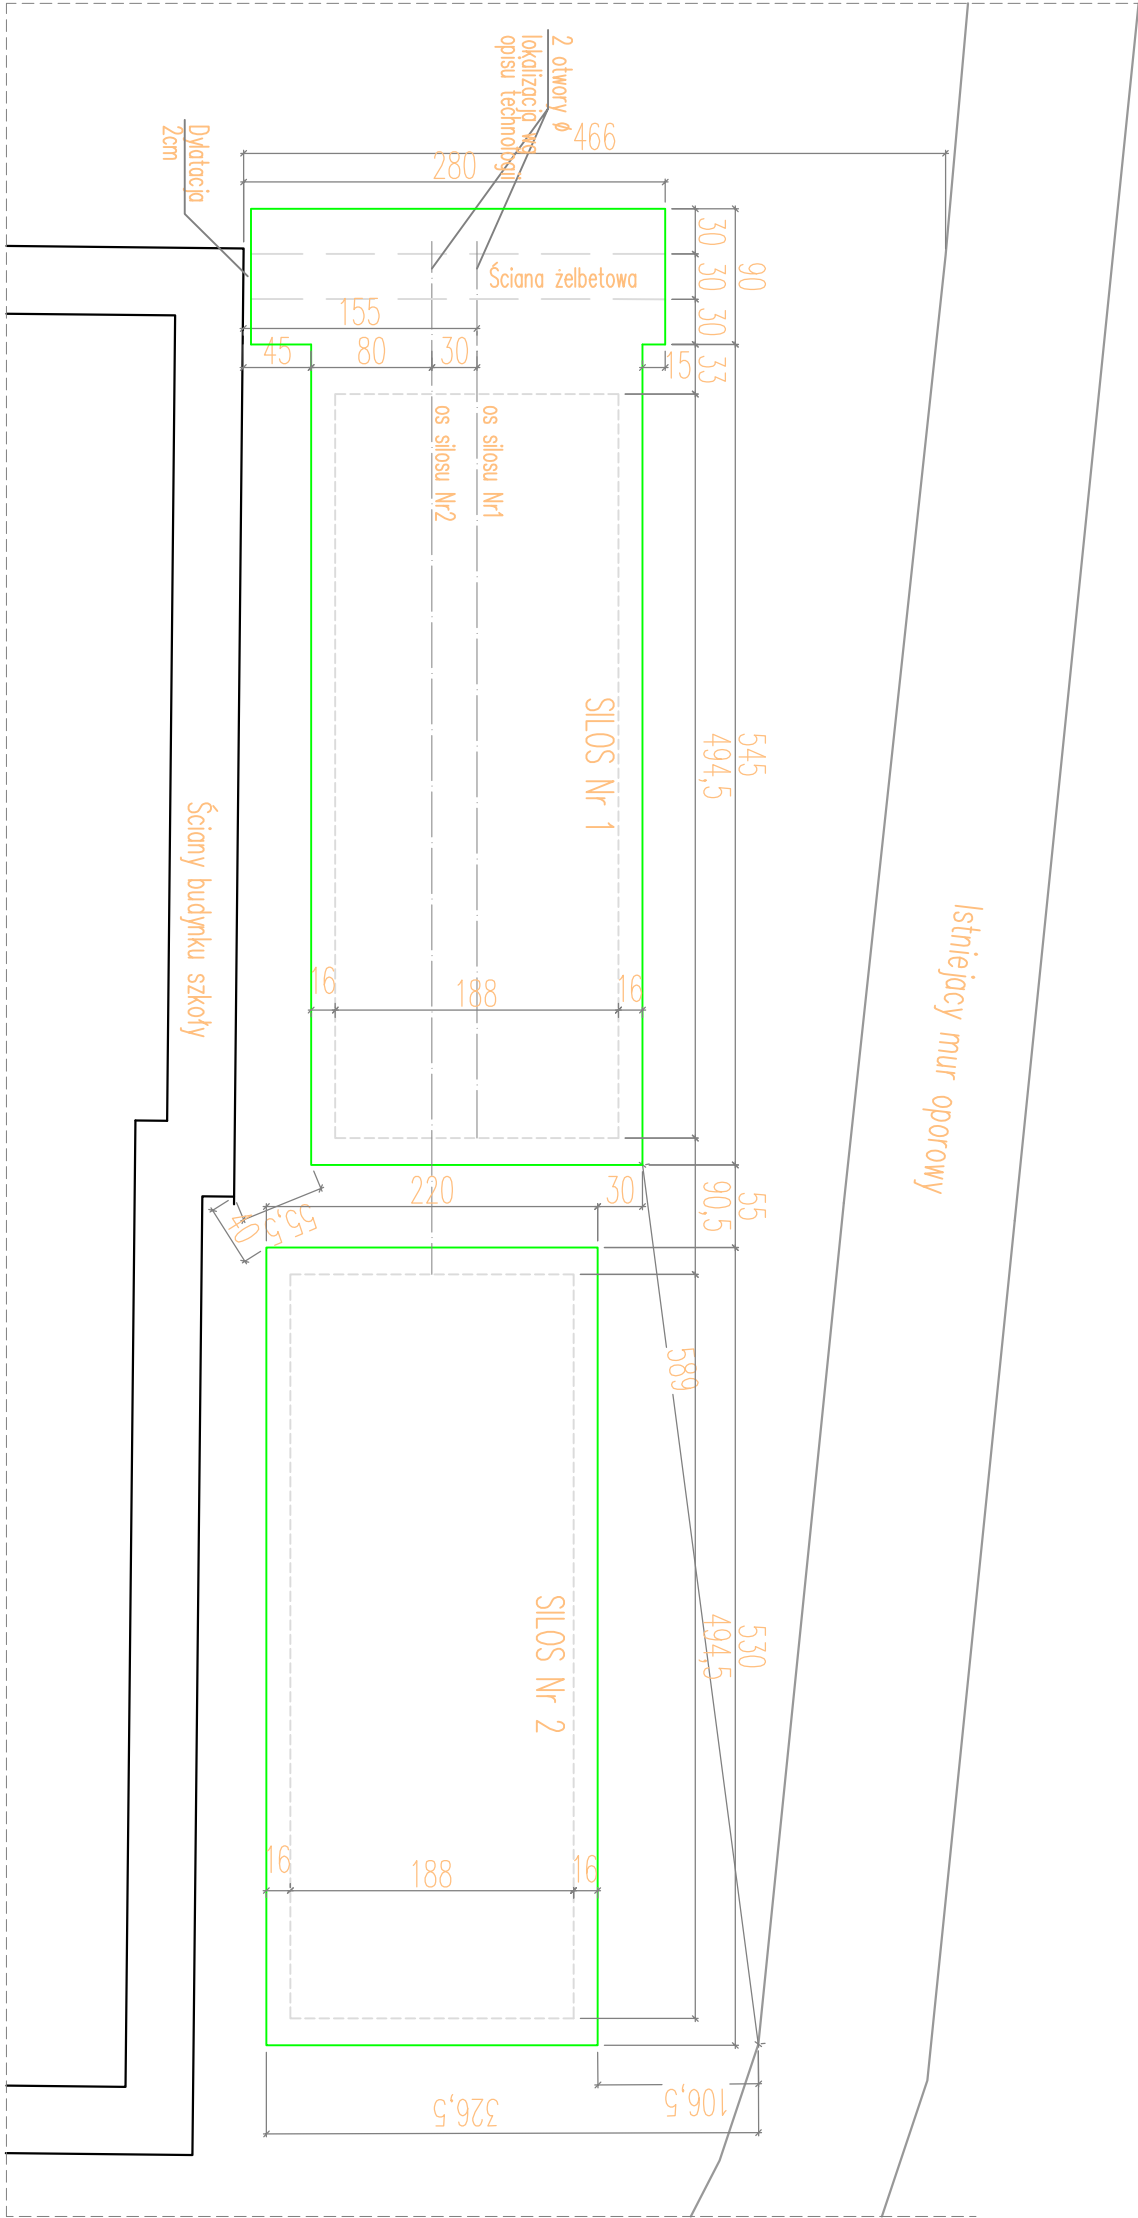

Poziom posadowienia silosów
silos Nr1 - 381,2 m n.p.m.,
silos Nr2 - 381,4 m n.p.m.

FIRMA USŁUGOWO - HANDLOWA "PROJEKT - M" CZESŁAW MIŃSKA NAZDORY I PROJEKTY BUDOWLANE SIEDZIBA: 38-500 JELENIA GÓRA, UL. LIEBOWIA 9 PRACOWNIA: 38-500 JELENIA GÓRA, UL. WILKOŃSKI 150 TEL. 71 770 50 40, 71 770 50 41 E-MAIL: p.m@projekt-m.pl					STADIUM: Pb	
OBIEKT:	BUDYNEK GIMNNEGO ZESPÓŁU SZKÓŁ W JANOWICACH WIELKICH				BRANŻA: KONSTRUKCJA	
TYTUŁ RYS:	LOKALIZACJA PŁYT FUNDAMENTOWYCH				SKALA: 1: 50	
INWESTOR:	GMINNY ZESPÓŁ SZKÓŁ W JANOWICACH WIELKICH UL. PARTYZANTÓW 4				RYS. NR	
PROJEKTANT:	mgr inż. Jacek Seosłanin				K/ 1	
SPRAWDZAJĄCA:	mgr inż. Dorota Niebudek					
spec. konstr. - budowlana						