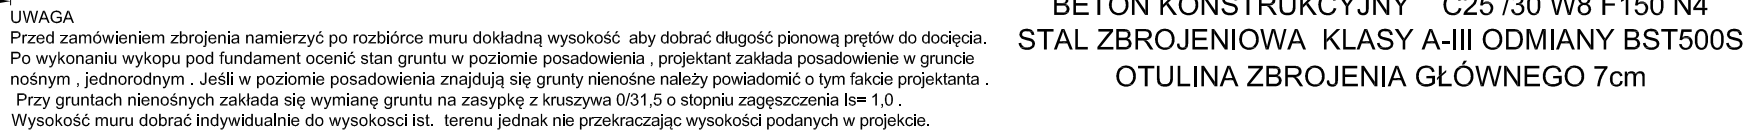


M1- km 0+000- 0+040
M3- km 0+047- 0+114 , 0+142- 0+162

[illegible]

Inwestor / Zamawiający		Gmina Janowice Wielkie ul. Kolejowa 2 58-520 Janowice Wielkie				
Jednostka projektowa		Biuro Inżynierskie TRAKT Sędziszów 50 58-410 Marciszów				
Stadium		Zadanie				
Projekt Budowlany		Odbudowa muru oporowego przy ulicy Chłopskiej w Janowicach Wielkich				
Nr tomu		Lokalizacja inwestycji				
I		ul. Chłopska , Janowice Wielkie				
Branża		Tytuł rysunku				
Drogowa Konstrukcja		PRZEKRÓJ POPRZECZNY MURU OPOROWEGO M1, M3 W MIEJSCU ODBUDOWY I PRZEBUDOWY				
Stanowisko		Imię i nazwisko		Nr uprawnień	Podpis	
Projektant		mgr inż. Włodzimierz Lewowski		228/02/DUW		
Nr projektu		Skala	Data	Nr egz.	Nr rys.	
13 -13		1 : 20	09 . 2013		6	
Stadium	Branża	Km	Nr obiektu	Nr tomu	Nr rysunku	Rewizja
PB	D/K			I		00