


**Umocnienie skarp w rejonie muru M3
km 0+000 - 0+047 (kilometrąż wg rys 1)**

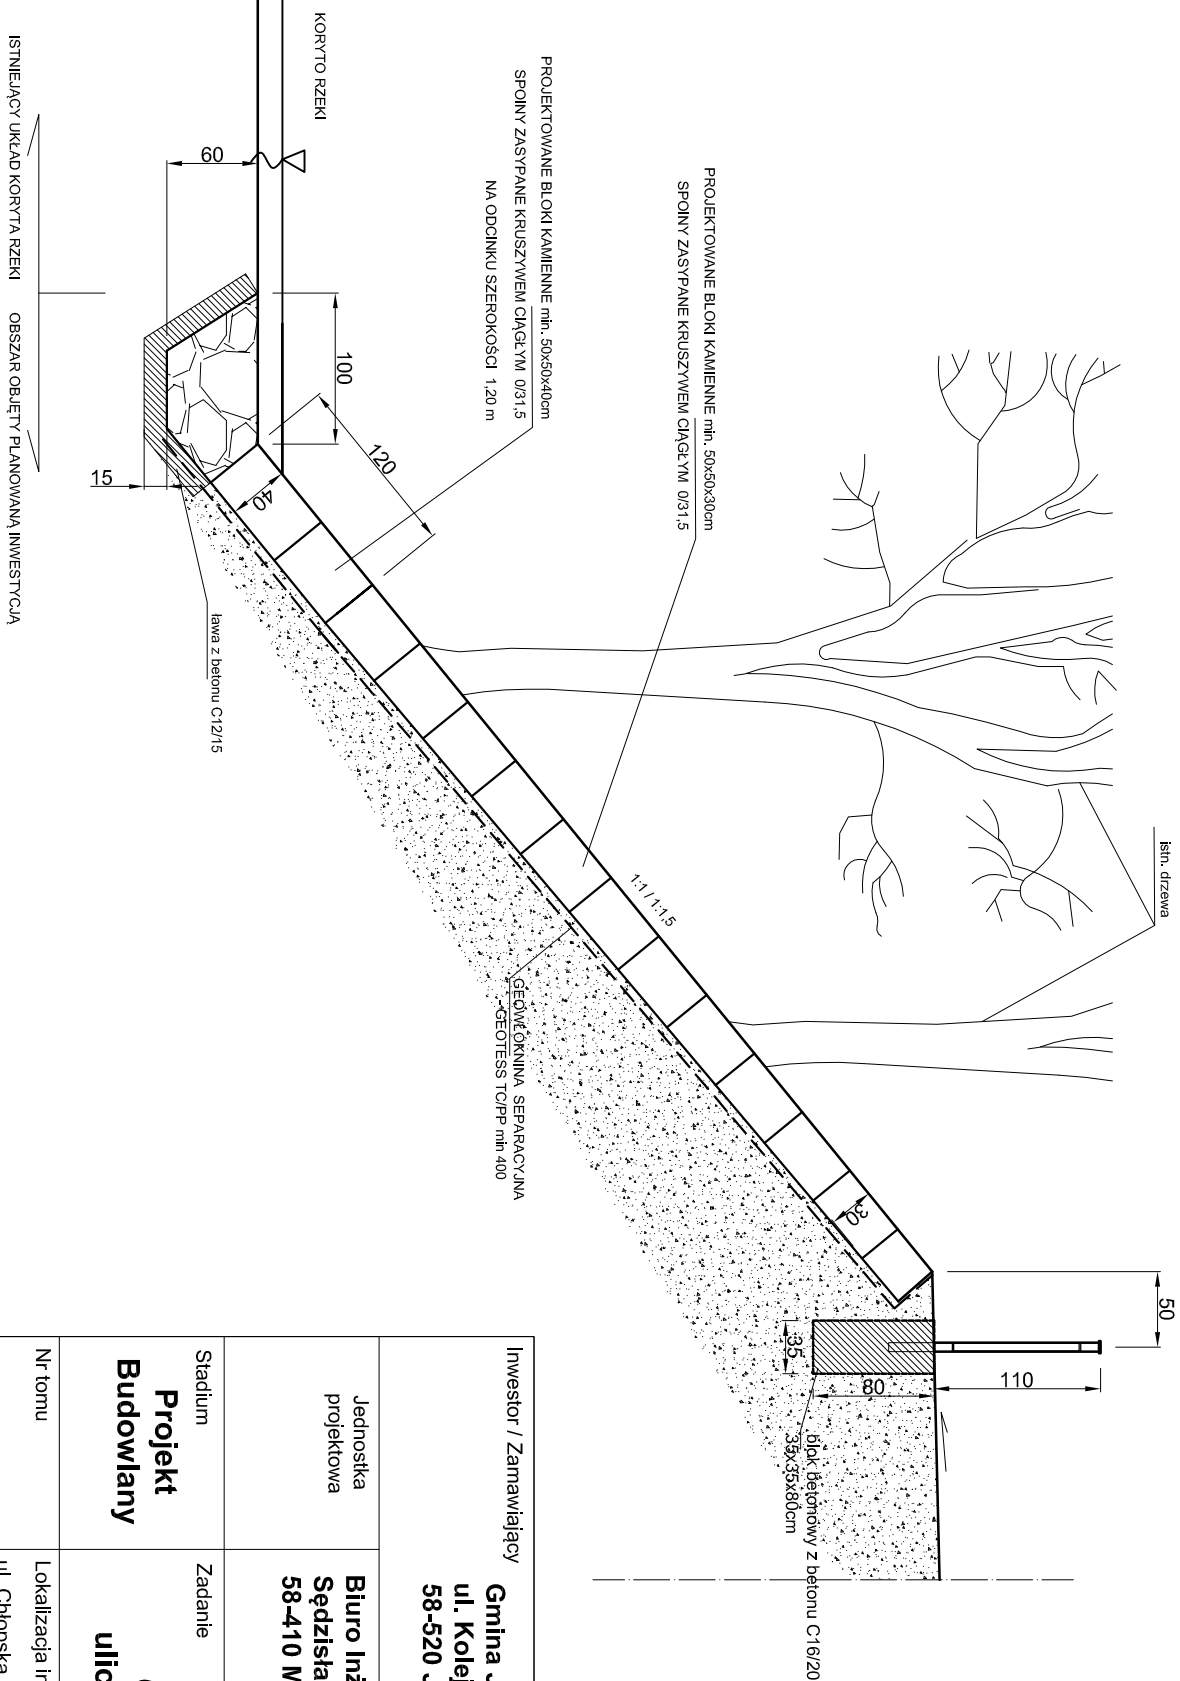

Inwestor / Zamawiający Gmina Janowice Wielkie ul. Kolejowa 2 58-520 Janowice Wielkie				
Jednostka projektowa		Biuro Inżynierskie TRAKT Sędziszaw 50 58-410 Marciszów 		
Stadium Projekt Budowlany		Zadanie Odbudowa muru oporowego przy ulicy Chłopskiej w Janowicach Wielkich		
Nr tomu I		Lokalizacja inwestycji ul. Chłopska , Janowice Wielkie		
Branża Drogowa Konstrukcja		Tytuł rysunku UMOCNIENIE SKARPY W REJONIE MURU OPOROWEGO M3		
Stanowisko		Imię i nazwisko	Nr uprawnień	Podpis
Projektant		mgr inż. Włodzimierz Lewowski	228/02/DUW	
Nr projektu 13 -13		Skala 1 : 50	Data 09 . 2013	Nr egz. 9
Stadium PB		Km	Nr obiektu	Nr tomu I
Branża D/K				Nr rysunku 00