


Szczegół montażu słupków balustrady
do blachy podwalinowej
skala 1:10

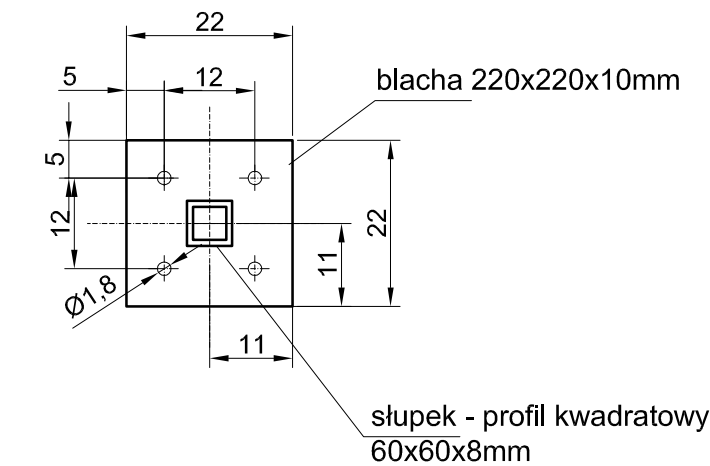

Inwestor / Zamawiający Gmina Janowice Wielkie ul. Kolejowa 2 58-520 Janowice Wielkie						
Jednostka projektowa	Biuro Inżynierskie TRAKT Sędziszów 50 58-410 Marcziszów	 TRAKT				
Stadium Projekt Budowlany	Zadanie Odbudowa muru oporowego przy ulicy Chłopskiej w Janowicach Wielkich					
Nr tomu I	Lokalizacja inwestycji ul. Chłopska , Janowice Wielkie					
Branża Drogonwa Konstrukcja	Tytuł rysunku BALUSTRADA STAŁOWA MOCOWANA DO OCZEPU ŻELBETOWEGO - SZCZEGÓŁY					
Stanowisko	Imię i nazwisko		Nr uprawnień	Podpis		
Projektant	mgr inż. Włodzimierz Lewowski		228/02/DUW			
Nr projektu 13 -13	Skala 1 : 10	Data 09 . 2013	Nr egz.	Nr rys. 10		
Stadium	Branża	Km	Nr obiektu	Nr tomu	Nr rysunku	Rewizja
PB	D/K			I		00