


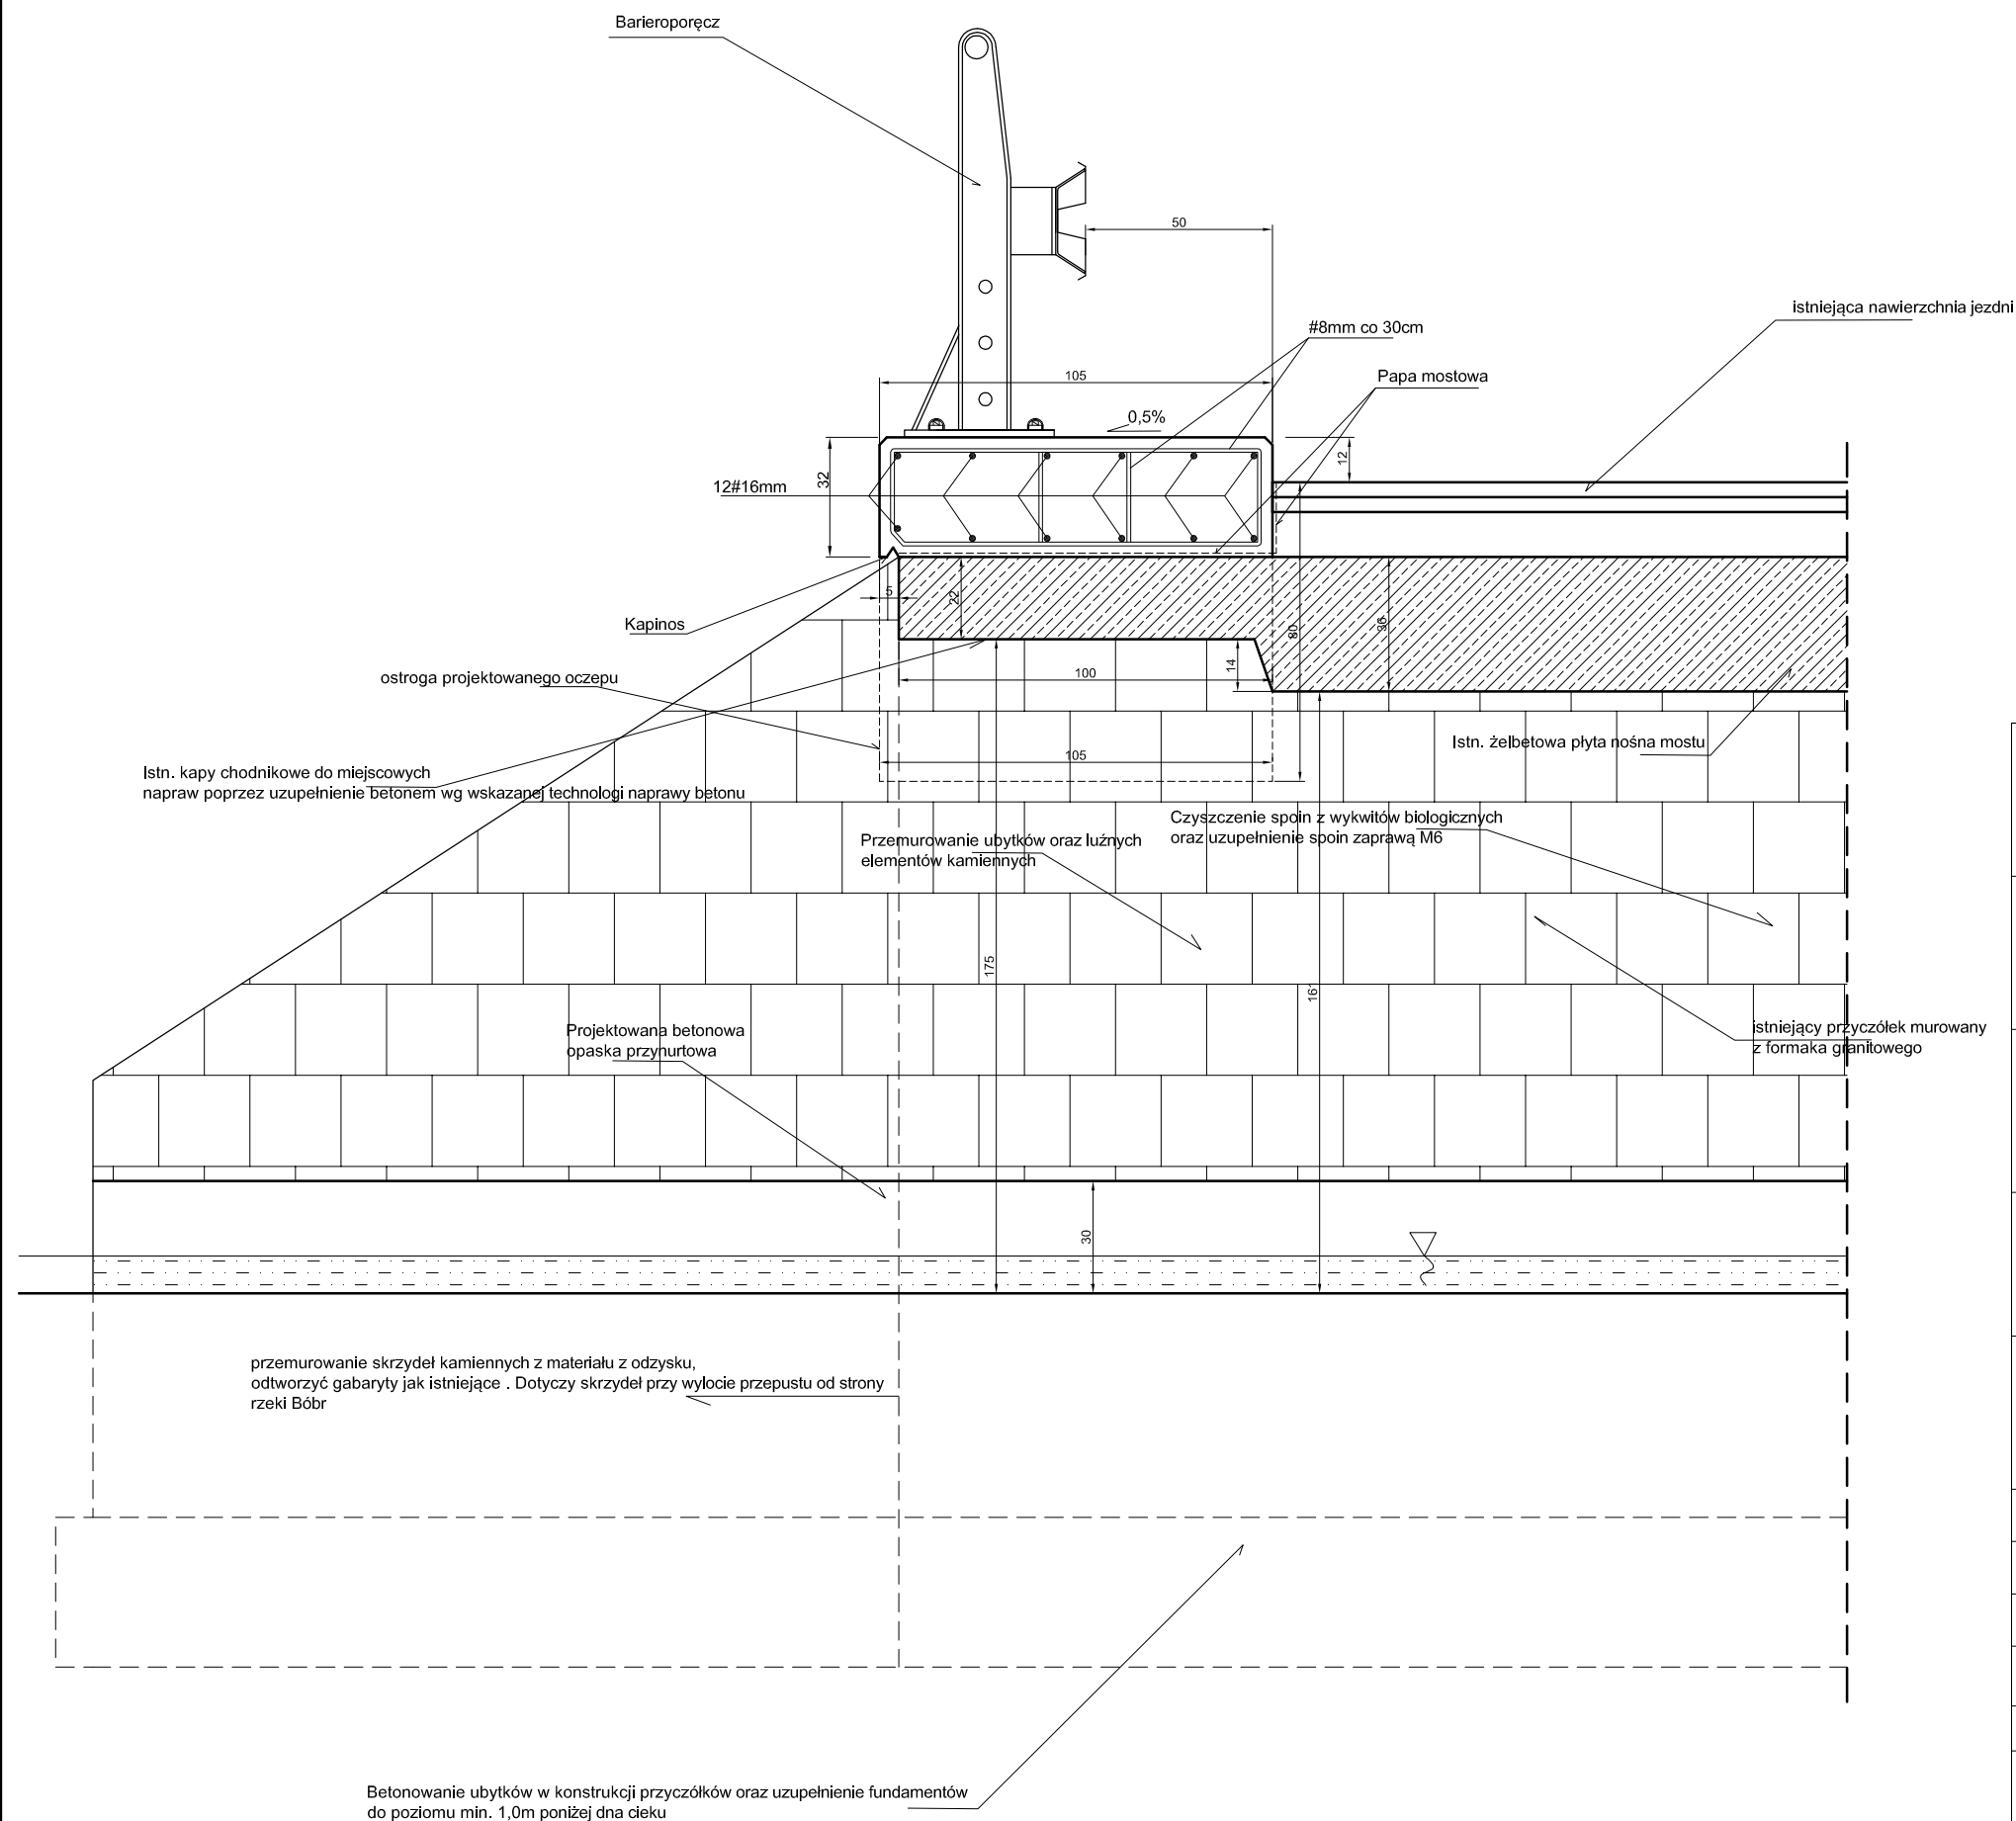

BETON KONSTRUKCYJNY C25 /30 W8 F150 N4
STAL ZBROJENIOWA BST500S

Inwestor / Zamawiający		Gmina Janowice Wielkie ul. Kolejowa 2 58-520 Janowice Wielkie			
Jednostka projektowa	Biuro Inżynierskie TRAKT Sędziszów 50 58-410 Marciszów				
Stadium	Projekt Budowlany		Zadanie Odbudowa muru oporowego przy ulicy Chłopskiej w Janowicach Wielkich		
Nr tomu	I		Lokalizacja inwestycji ul. Chłopska , Janowice Wielkie		
Branża	Drogowa Konstrukcja		Tytuł rysunku ZAKRES REMONTU PRZEPUSTU P4, PRZEKRÓJ PODŁUŻNY FRAGMENTU PRZEPUSTU		
Stanowisko	Imię i nazwisko		Nr uprawnień	Podpis	
Projektant	mgr inż. Włodzimierz Lewowski		228/02/DUW		
Nr projektu	Skala	Data		Nr egz.	Nr rys.
13 -13	1 : 20	09 . 2013			13
Stadium	Branża	Km	Nr obiektu	Nr tomu	Nr rysunku
PB	D/K			I	00