


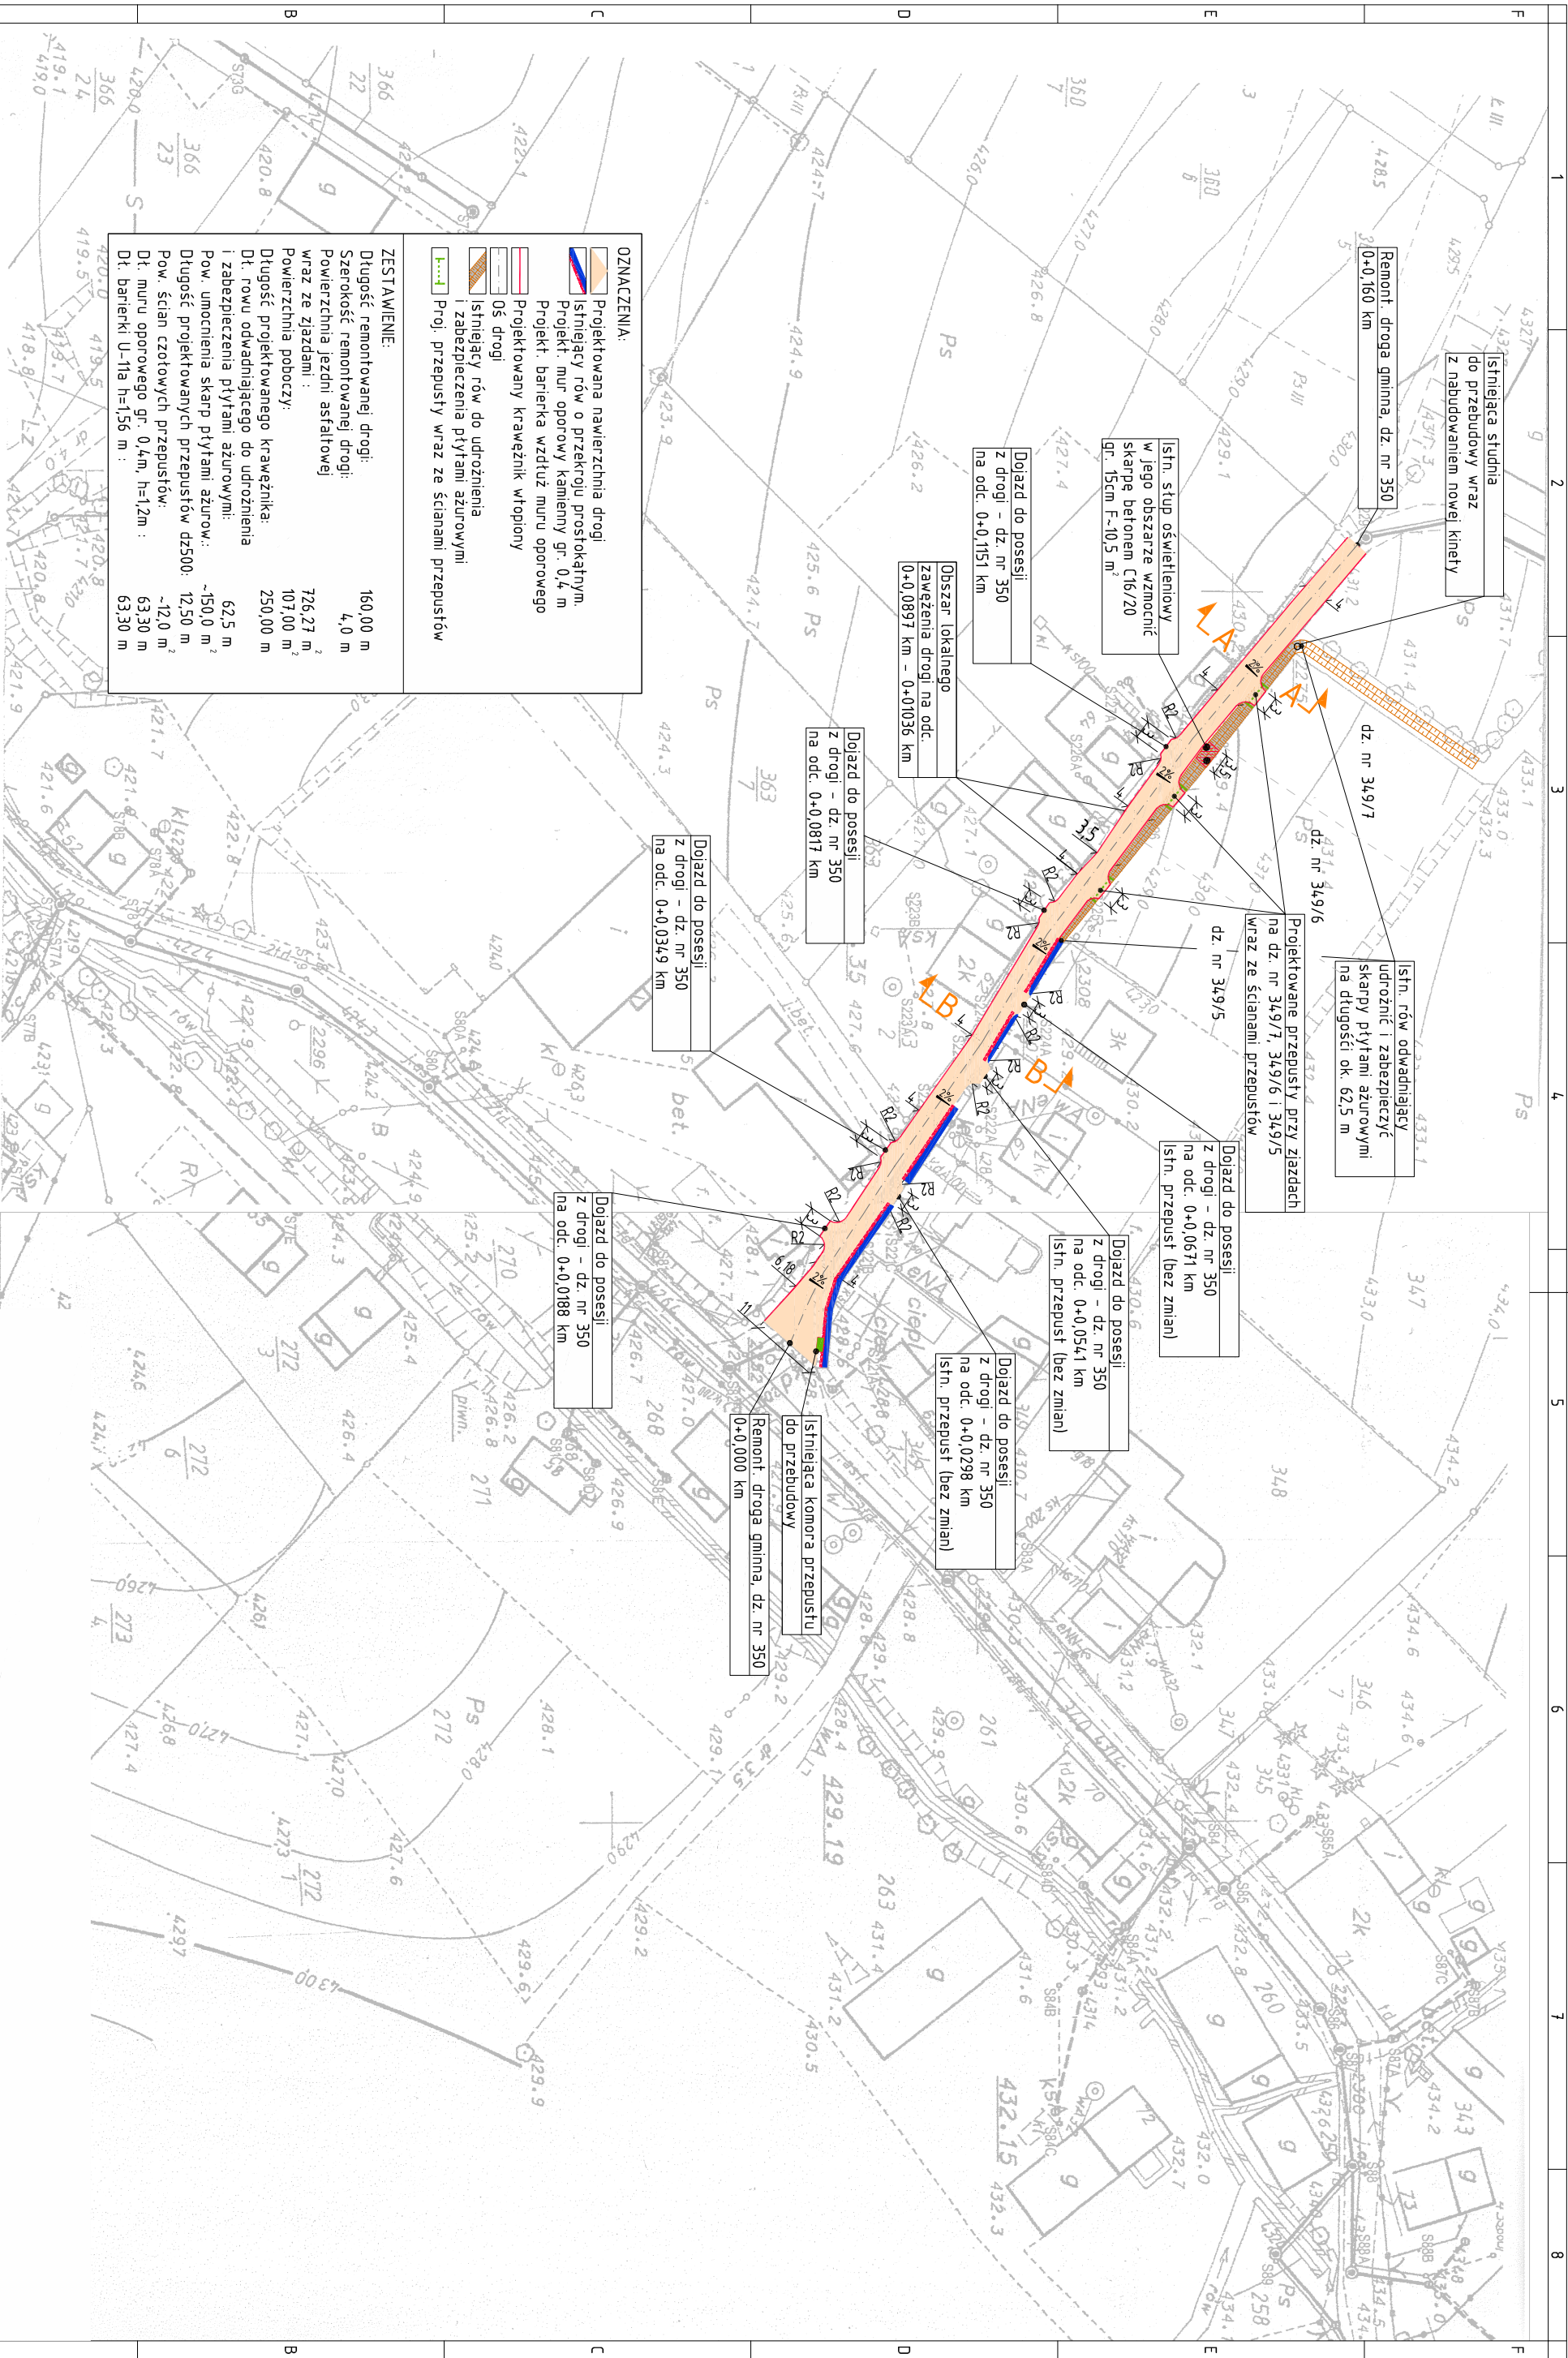

OZNACZENIA:	
	Projektowana nawierzchnia drogi
	Istniejący rów o przekroju prostokątnym
	Projekt. mur oporowy kamienny gr. 0,4 m
	Projektowany krawężnik wtopiony
	Osł drogi
	Istniejący rów do udrożnienia i zabezpieczenia płytami ażurowymi
	Proj. przepusty wraz ze ścianami przepustów
ZESTAWIENIE:	
Długość remontowanej drogi:	160,00 m
Szerokość remontowanej drogi:	4,0 m
Powierzchnia jezdni asfaltowej wraz ze zjazdami:	726,27 m ²
Powierzchnia poboczy:	107,00 m ²
Długość projektowanego krawężnika:	250,00 m
Dł. rowu odwadniającego do udrożnienia i zabezpieczenia płytami ażurowymi:	62,5 m
Pow. umocnienia skarp płytami ażurowymi:	~150,0 m ²
Długość projektowanych przepustów dz500:	12,50 m
Pow. ścian czołowych przepustów:	~12,0 m ²
Dł. muru oporowego gr. 0,4m, h=1,2m:	63,30 m
Dł. barierki U-11a h=1,36 m:	63,30 m

CAD projekt

ul. Alfreda Jahn 5

54-703 Wrocław

tel. 71 735 12 84

ANALIZA

Gmina Janowice Wielkie

ul. Kolejowa 2

58-520 Janowice Wielkie

PROJEKT

mgr inż. Adam Wierczkowski

NR UPR. 8/005/04, DOŚ. 80/04/12/08

PROJEKT

mgr inż. Adam Wierczkowski

NR UPR. 8/005/04, DOŚ. 80/04/12/08

SKALA

1:1000

DATA:

03.2014

NR PROJEKTU

1