



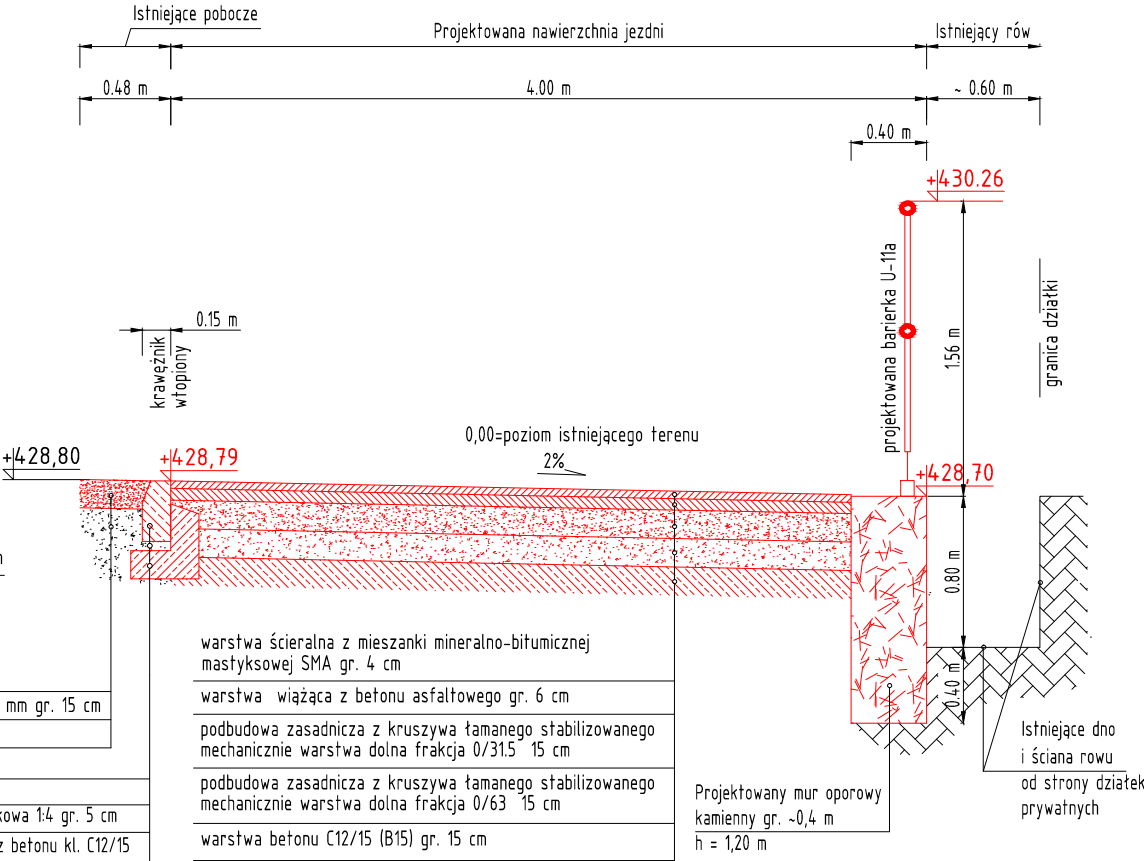

PRZEKRÓJ A-A

PRZEKRÓJ B-B

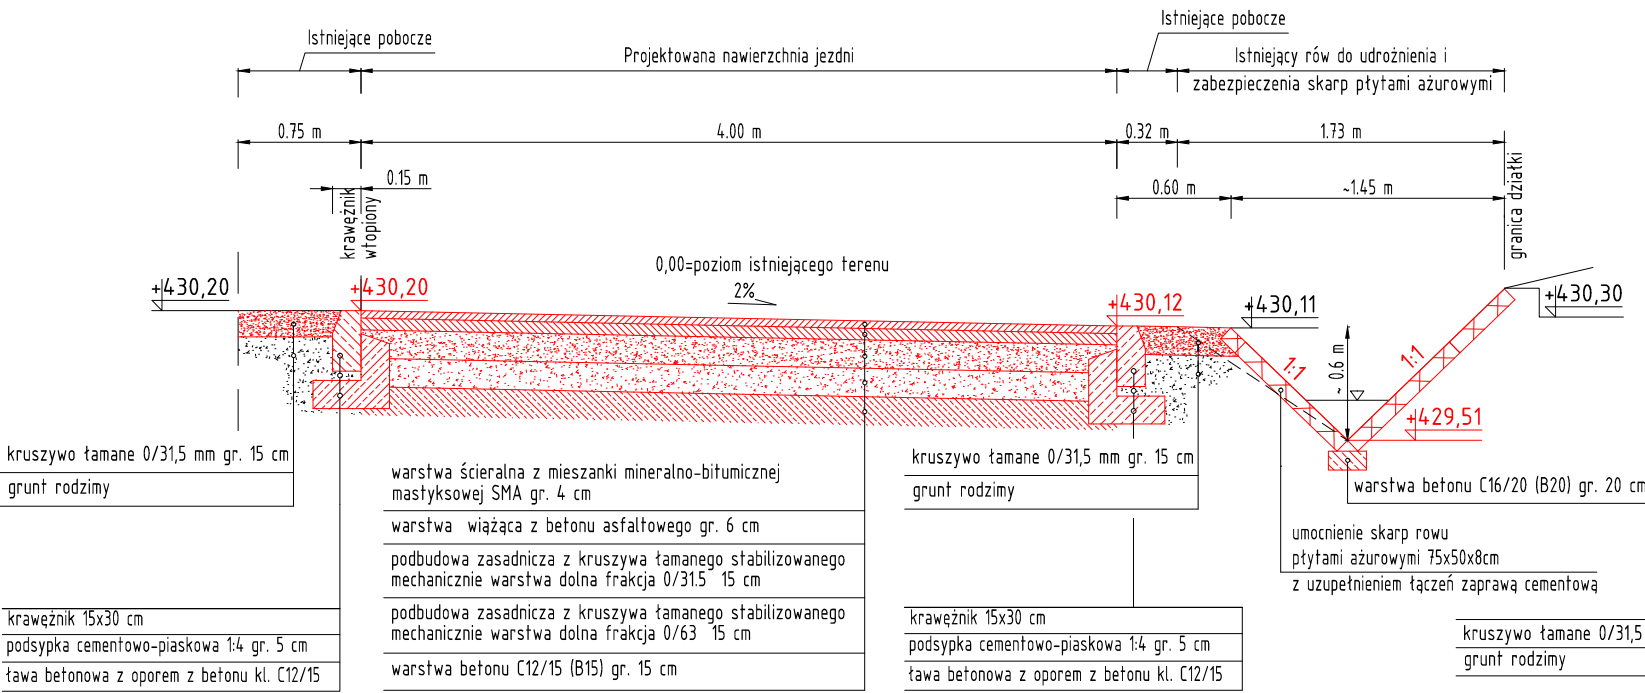

— istniejące elementy ukształtowania terenu
— projektowane elementy ukształtowania terenu

CAD projekt Adam Wieczorkowski ul. Alfreda Jajna 5 54-703 Wrocław tel. 71 735 12 84	INWESTOR	TYTUŁ RYSUNKU		SKALA
	Gmina Janowice Wielkie ul. Kolejowa 2 58-520 Janowice Wielkie	Przekroje A - A i B - B.		1:40
	OBJEKT/ADRES	PROJEKTOWAŁ	PODPIS	NR RYSUNKU
	Odbudowa drogi z nawierzchni bitumicznej wraz z pobocznami oraz rowu odwadniającego. dz. nr 350 Komarno, gm. Janowice Wielkie	mgr inż. Adam Wieczorkowski NR UPR. 8/DOŚ/04; DOŚ/BO/0412/08	DATA: 03.2014	2