
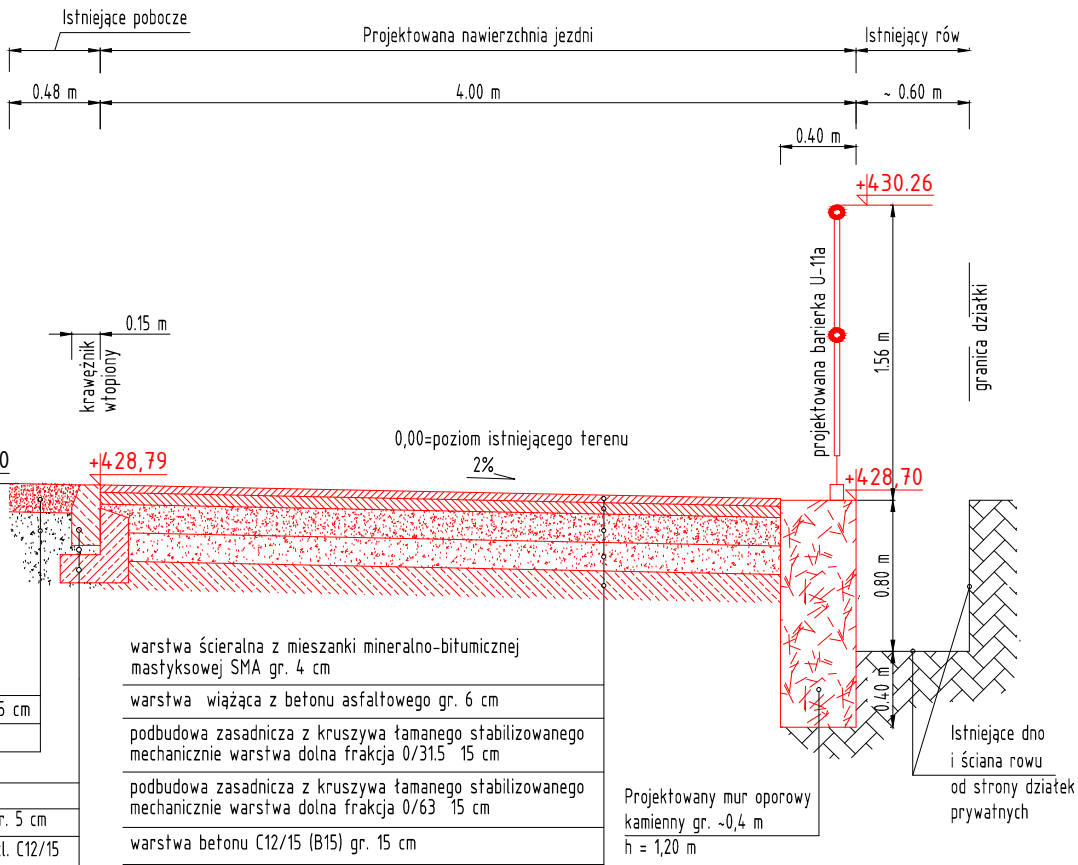


PRZEKRÓJ A-A

PRZEKRÓJ B-B

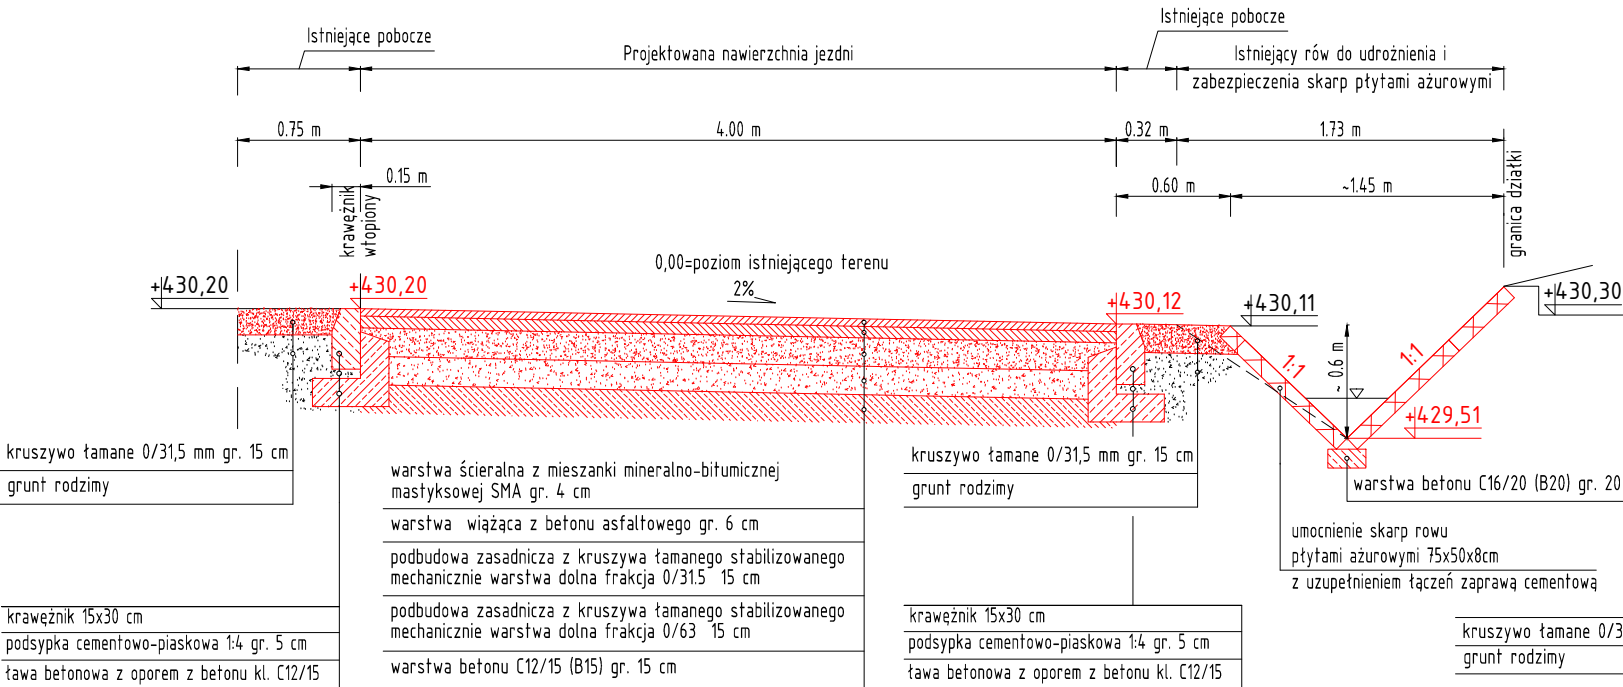

CAD projekt

Adam Wieczorkowski

ul. Alfreda Jahna 5
54-703 Wrocław
tel. 71 735 12 84

INWESTOR

Gmina Janowice Wielkie
ul. Kolejowa 2
58-520 Janowice Wielkie

OBIEKT/ADRES

Odbudowa drogi z nawierzchni bitumicznej wraz z poboczami oraz rowu odwadniającego.
dz. nr 350 Komarno, gm. Janowice Wielkie

Tytuł rysunku

Przekroje A - A i B - B.

PROJEKTOWAŁ

mgr inż. Adam Wieczorkowski
NR UPR. 8/DOŚ/04; DOŚ/BO/0412/08

PODPIS

DATA: 03.2014

SKALA

1:40

NR RYSUNKU

2