




Przekrój podłużny przepustu

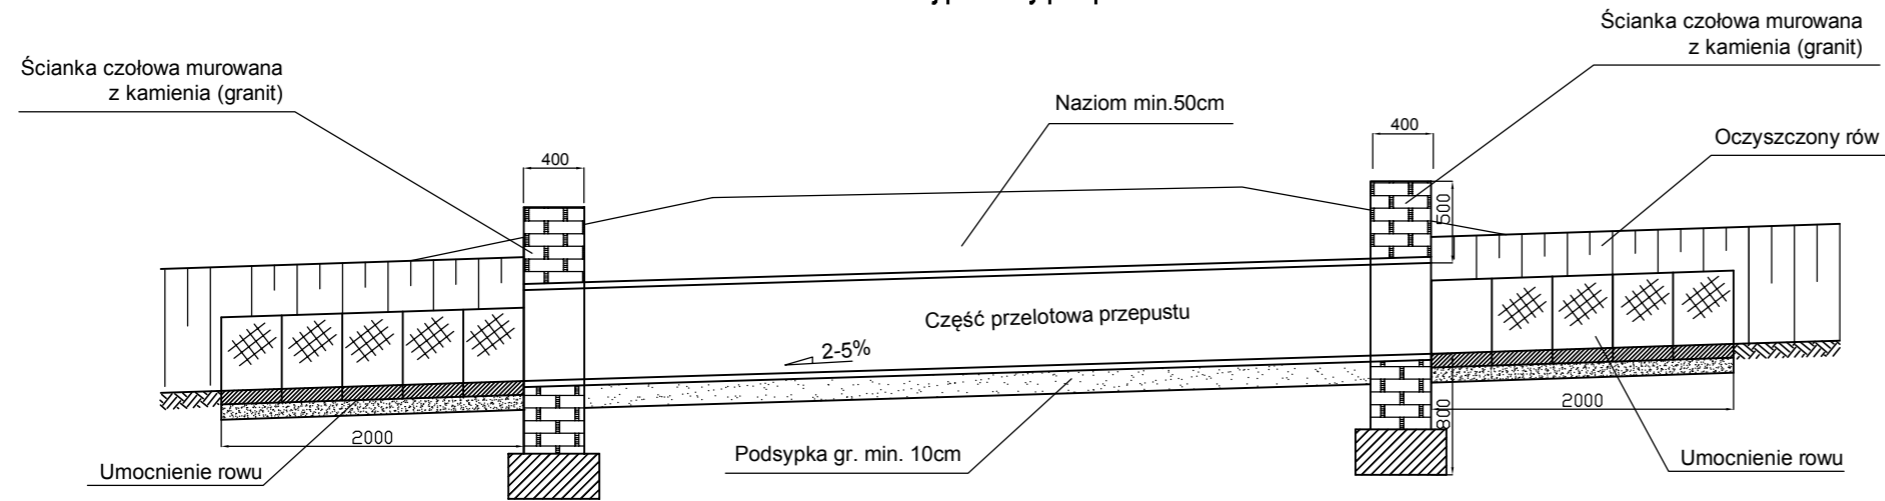

Przepust - przekrój poprzeczny

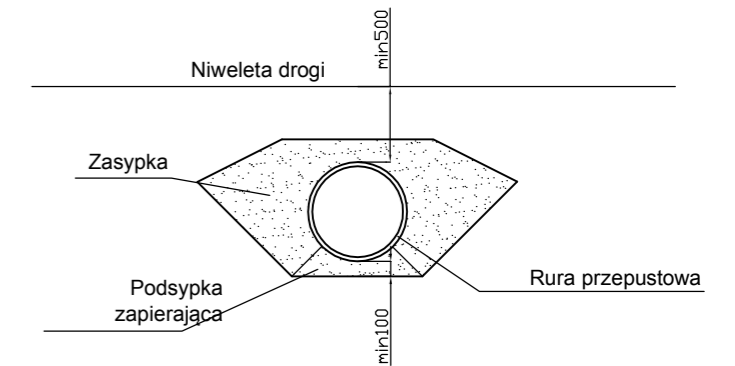

Umocnienie dna rowu - przekrój konstrukcyjny

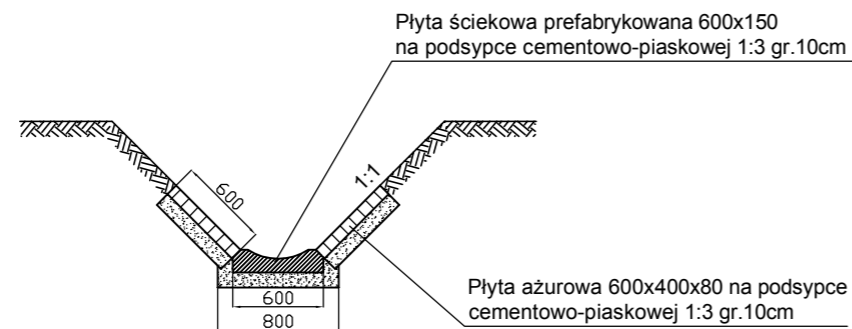

Pracownia Projektowa JF-PROJEKT
inż. Jacek Fortuna
ul. Wolności 33/1, 58-500 Jelenia Góra



INWESTOR	Gmina Janowice Wielkie ul. Kolejowa 2, 58-520 Janowice Wielkie		
OBIEKT	Odbudowa drogi bitumicznej wraz trzema przepustami na długości 600 m w miejscowości Janowice Wielkie, ul. Leśna, nr drogi 114295D		BRANŻA: drogowa
TYTUŁ RYSUNKU	PRZEKROJE KONSTRUKCYJNE PRZEPUST		SKALA: 1 : 50
PROJEKTANT	mgr inż. Jerzy Bigus	Nr. upr.budowlanych: 1700/87 w specjalności konstrukcyjno-budowlanej	PODPIS: DATA: 12.03.2014
ASYSTENT PROJEKTANTA	inż. Jacek Fortuna	Nr. upr.budowlanych: 11/005/03 w specjalności konstrukcyjno-budowlanej	PODPIS: NR RYS.: 3/3
KREŚLONO W "AutoCad"	MK PROJEKT Maciej Kaczor, ul. Borówkowa 9a, 58-500 Jelenia Góra		Nr licencji: 351-93933939