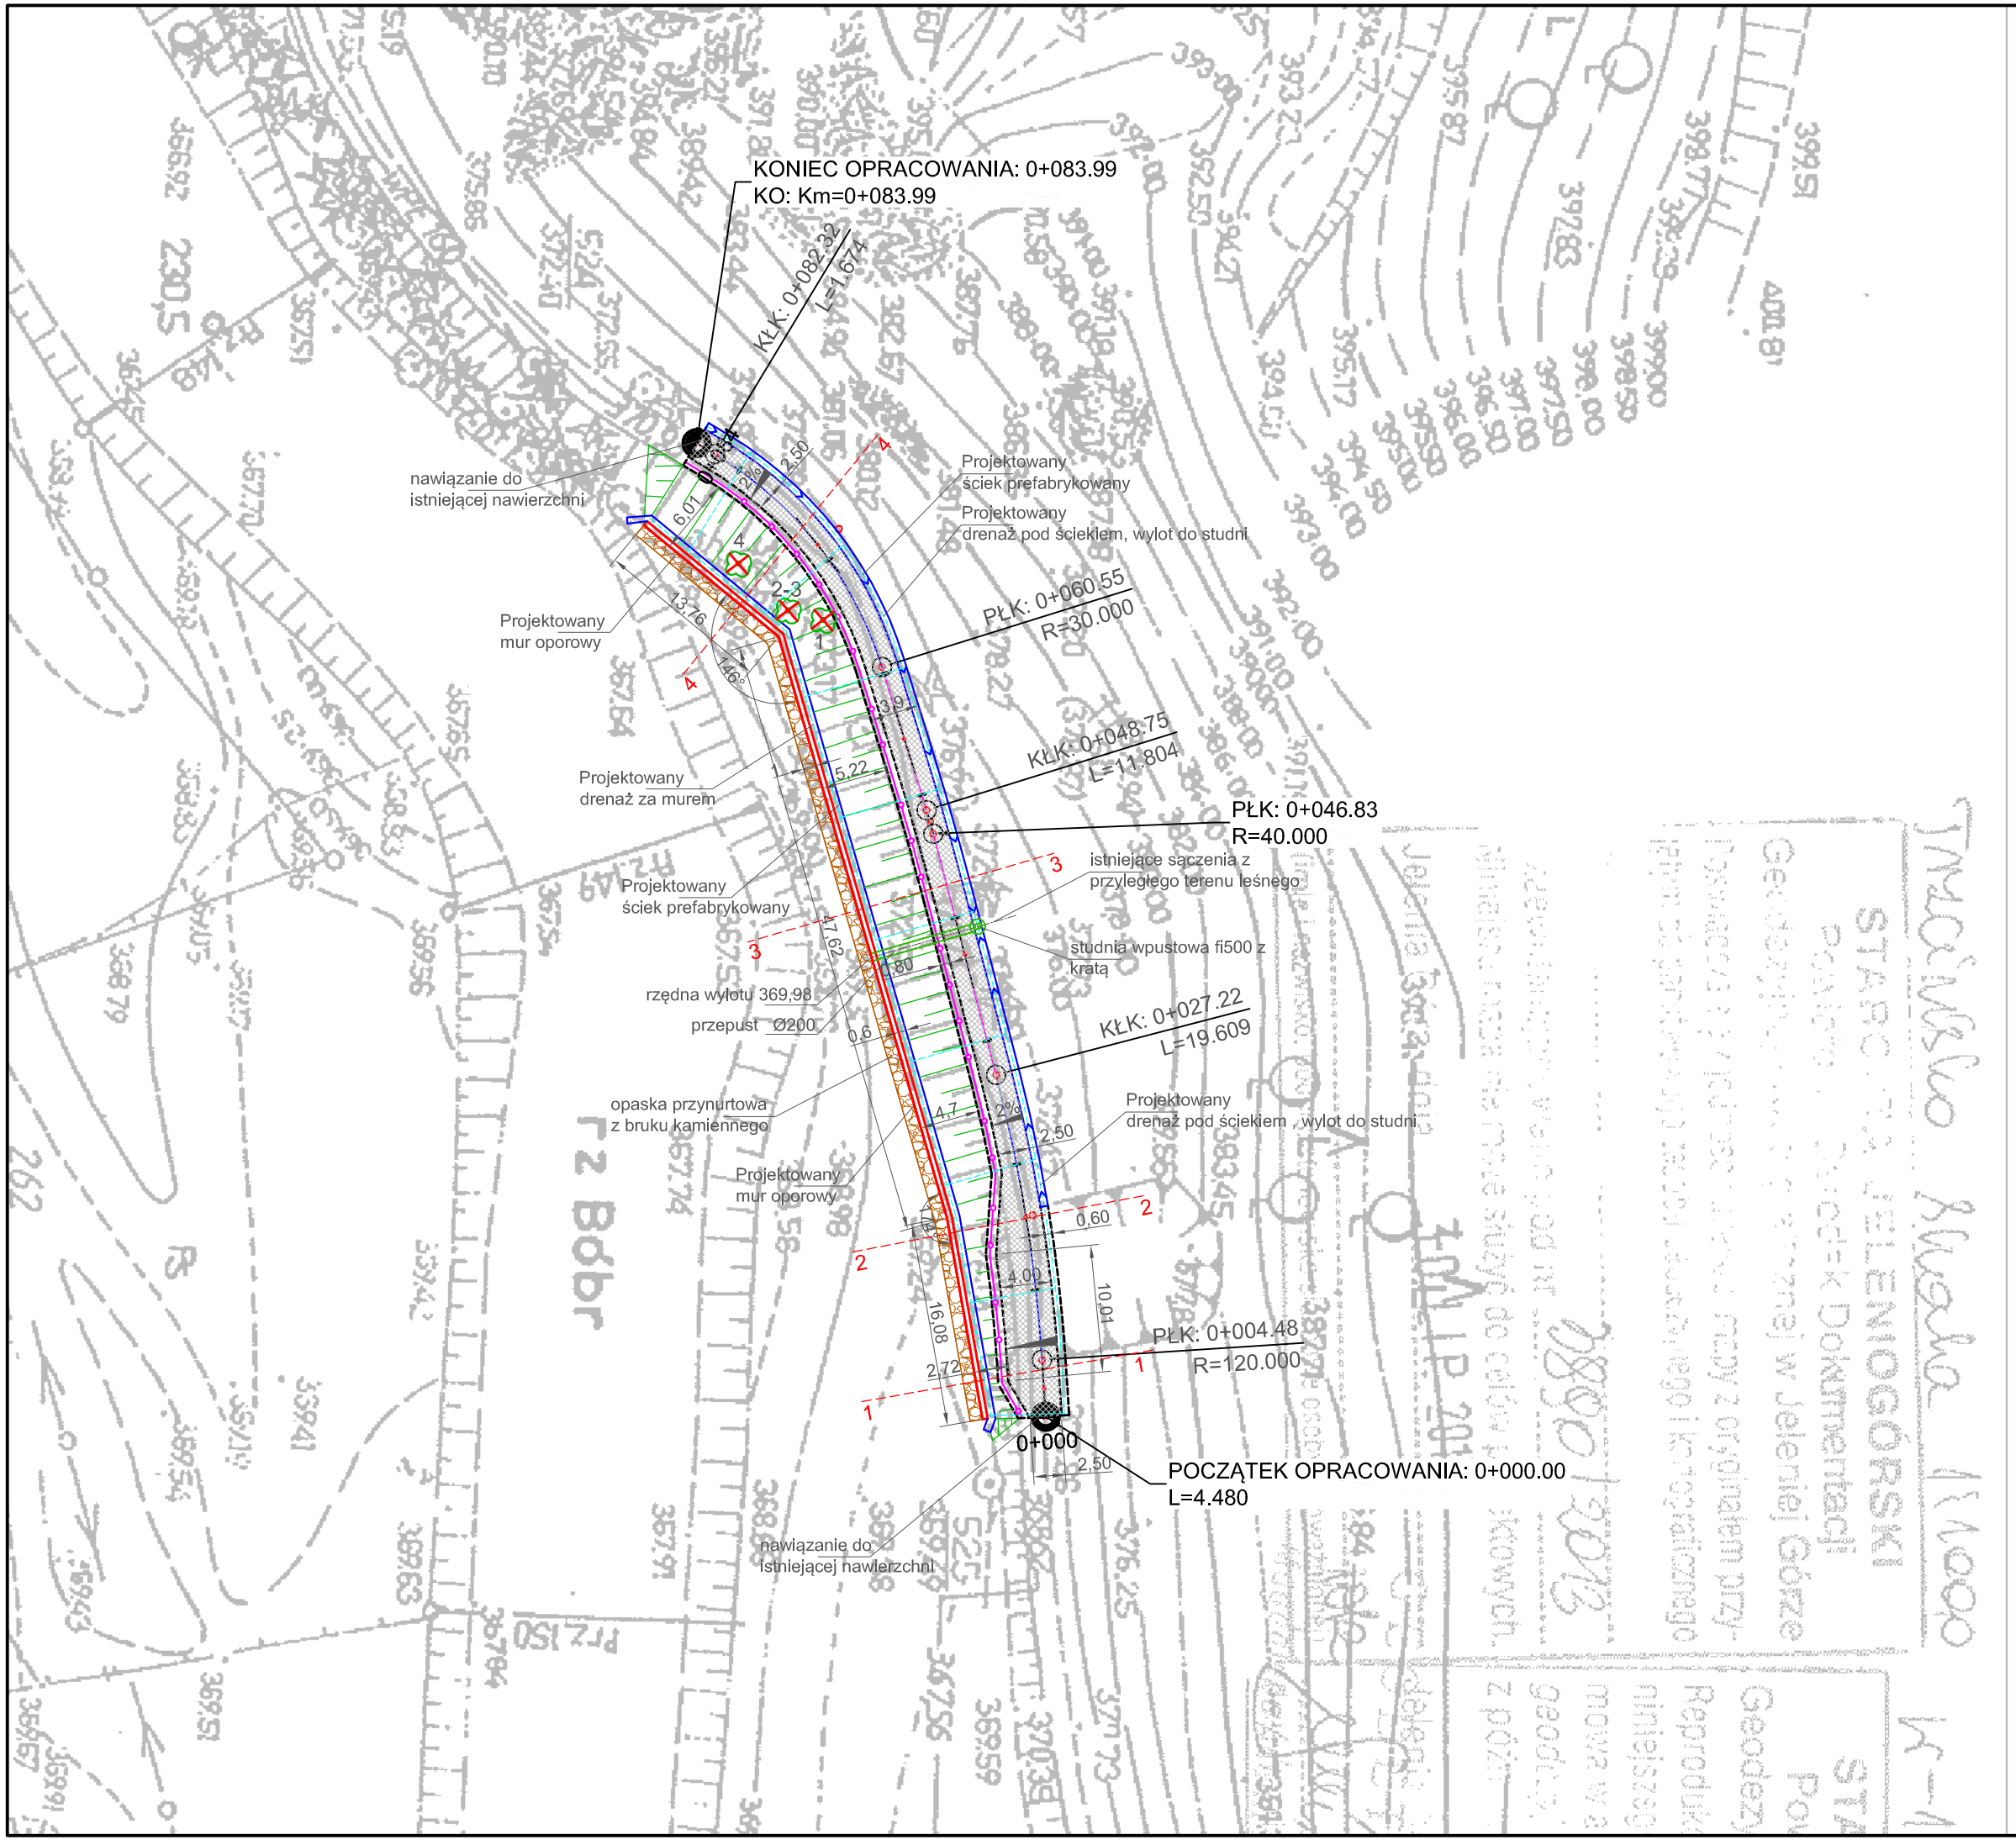

LEGENDA

- nawierzchnia asfaltowa
- pobocze utardzone kruszywem
- mur oporowy
- ściek prefabrykowany
- barieroporęcz
- opaska przynurtowa z bruku kamiennego
- drenaż
- studnia + przepust
- Lokalizacja przekrojów

Nr	Typ modyfikacji	Data	Imię i nazwisko

Inwestor / Zamawiający
Gmina Janowice Wielkie
ul. Kolejowa 2
58-520 Janowice Wielkie

Jednostka projektowa
Biuro Inżynierskie TRAKT
Sędzisław 50
58-410 Marciszów

Stadium: **Projekt budowlano-wykonawczy**

Zadanie: **ODBUDOWA USZKODZONYCH MURÓW OPOROWYCH W JANOWICACH WIELKICH I W TRZCIŃSKU**

Nr tomu: **I**

Temat opracowania: **REMONT MURU OPOROWEGO W TRZCIŃSKU, DZ. 383**

Branża: **Konstrukcyjna, drogowa /K/D**

Tytuł rysunku: **PROJEKT ZAGOSPODAROWANIA TERENU**

Stanowisko	Imię i nazwisko	Nr uprawnień	Podpis
Projektant	mgr inż. Włodzimierz Lewowski	228/02/DUW	
Sprawdzający	mgr inż. Jarosław Wawrzaszek	79/DOŚ/10 87/DOŚ/14	
Asystent	mgr inż. Grzegorz Lewowski		

Nr projektu	Skala	Data	Nr egz.	Nr rys.
13-13B	**1 : 500**	**02. 2015**		**1**

Stadium	Branża	Km	Nr obiektu	Nr tomu	Nr rysunku	Rewizja
PBW	**K/D**			**I**	**1**	