


PRZEKRÓJ POPRZECZNY 1-1
km 0+003,7

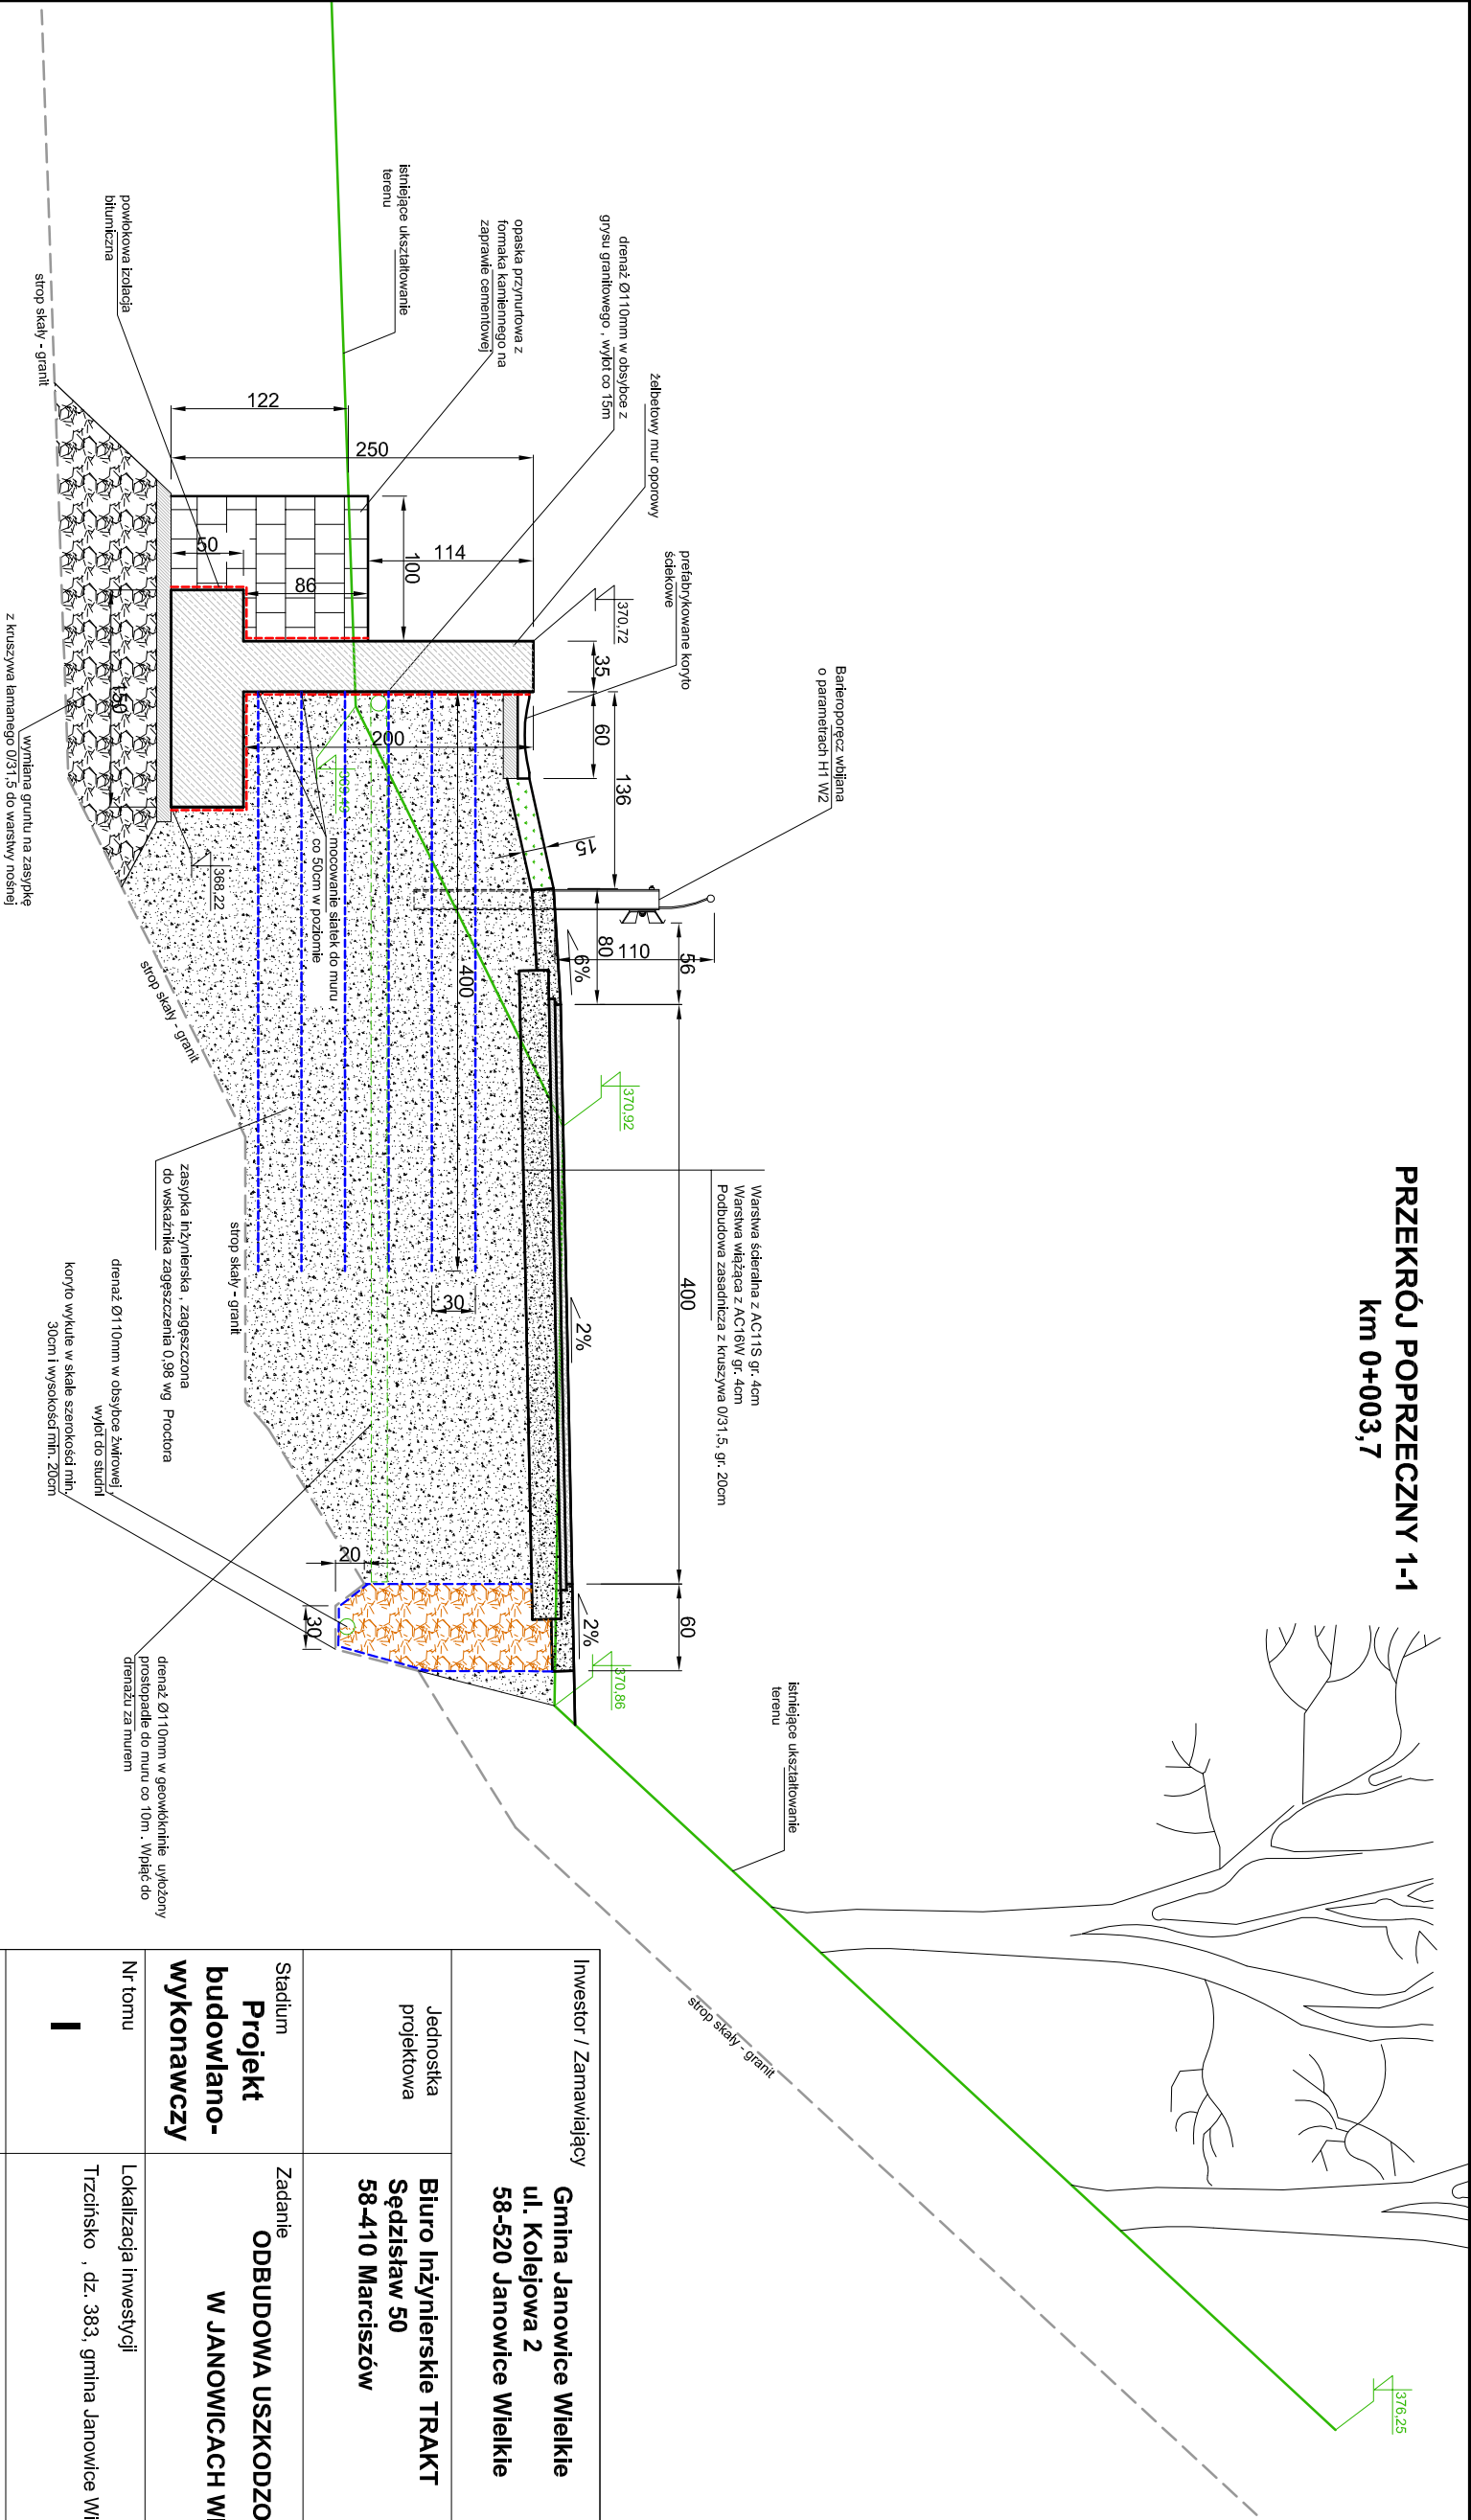

UWAGA
Lokalizację stopu warstwy skały granitowej przedstawiono na podstawie wyników badań geologicznych wykonanych w rejonie projektowanej inwestycji

Inwestor / Zamawiający		Gmina Janowice Wielkie ul. Kolejowa 2 58-520 Janowice Wielkie			
Jednostka projektowa		Biuro Inżynierskie TRAKT Sędziszaw 50 58-410 Marciszów			
Stadium Projektu		Zadanie ODBUDOWA USZKODZONYCH MURÓW OPOROWYCH W JANOWICACH WIELKICH I W TRZCIŃSKU			
Nr tomu		Lokalizacja inwestycji Trzcinsko , dz. 383, gmina Janowice Wielkie			
Branża		Tytuł rysunku			
Drogowa Konstrukcja		REMONT MURU OPOROWEGO W TRZCIŃSKU, DZ. 383-PRZEKRÓJ POPRZECZNY 1-1			
Stanowisko	Imię i nazwisko	Nr uprawnień	Podpis		
Projektant	mgr inż. Włodzimierz Lewowski	228/02/DUW			
Sprawdzający	mgr inż. Jarosław Wawrzaszek	79/DOŚ/10 87/DOŚ/14			
Asystent	mgr inż. Grzegorz Lewowski				
Nr projektu	Skala	Data	Nr egz.	Nr rys.	
13 -13B	1 : 50	02 . 2015		2/1	
Stadium	Branża	Km	Nr obiektu	Nr tomu	Nr rysunku
PBW	D/K			I	00