


PRZEKRÓJ POPRZECZNY 2-2
km 0+015,70

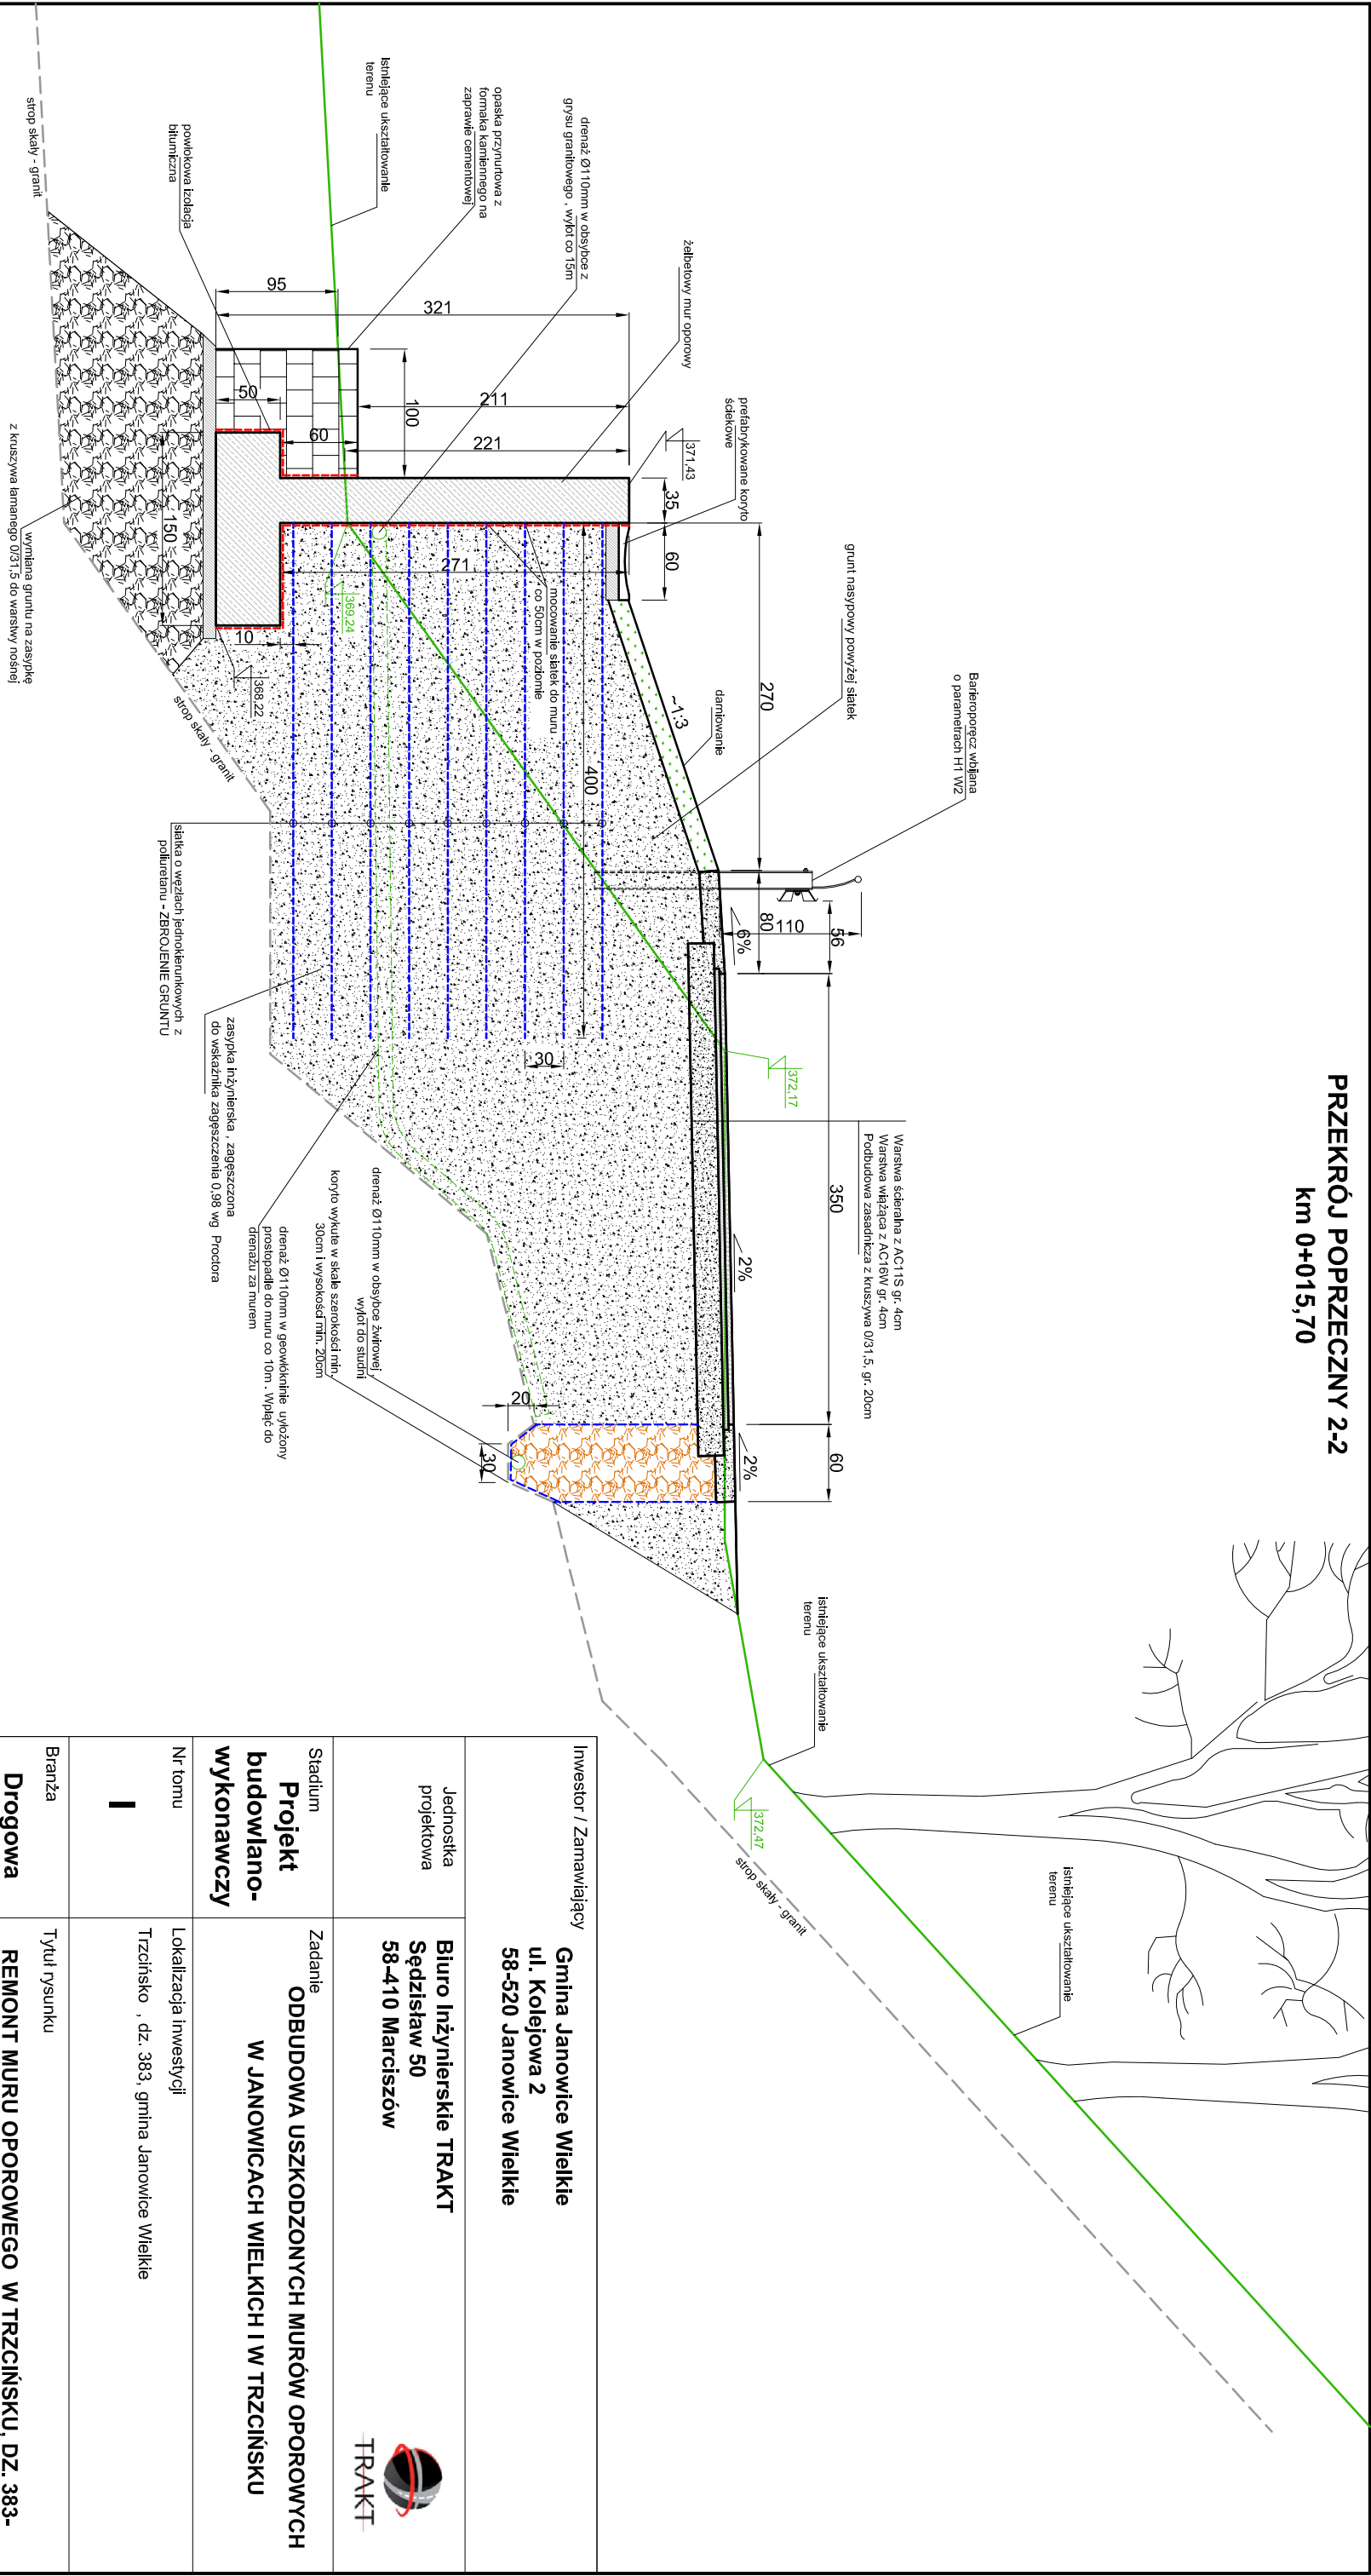

UWAGA
Lokalizację stropu warstwy skały granitowej przedstawiono na podstawie wyników badań geologicznych wykonanych w rejonie projektowanej inwestycji

Inwestor / Zamawiający		Gmina Janowice Wielkie ul. Kolejowa 2 58-520 Janowice Wielkie			
Jednostka projektowa	Biurowo Inżynierskie TRAKT Sędziszów 50 58-410 Marciszów				
Stadium projektu	Projekt budowlano-wykonawczy	Zadanie ODBUDOWA USZKODZONYCH MURÓW OPOROWYCH W JANOWICACH WIELKICH I W TRZCIŃSKU			
Nr tomu	I	Lokalizacja inwestycji Trzcinsko , dz. 383, gmina Janowice Wielkie			
Branża	Drogowa Konstrukcja	Tytuł rysunku REMONT MURU OPOROWEGO W TRZCIŃSKU, DZ. 383-PRZEKRÓJ POPRZECZNY 2-2			
Stanowisko	Projektant	Imię i nazwisko	Nr uprawnień	Podpis	
Sprawdzający	mgr inż. Włodzimierz Lewowski		228/02/DUW		
Asystent	mgr inż. Jarosław Wawrzaszek		79/DOŚ/10 87/DOŚ/14		
Nr projektu		Skala	Data	Nr egz.	Nr rys.
13 -13B		1 : 50	02 . 2015		2/2
Stadium	Branża	Km	Nr obiektu	Nr tomu	Nr rysunku
PBW	D/K			I	00