


PRZEMOCZNY 3-3
km 0+042,70

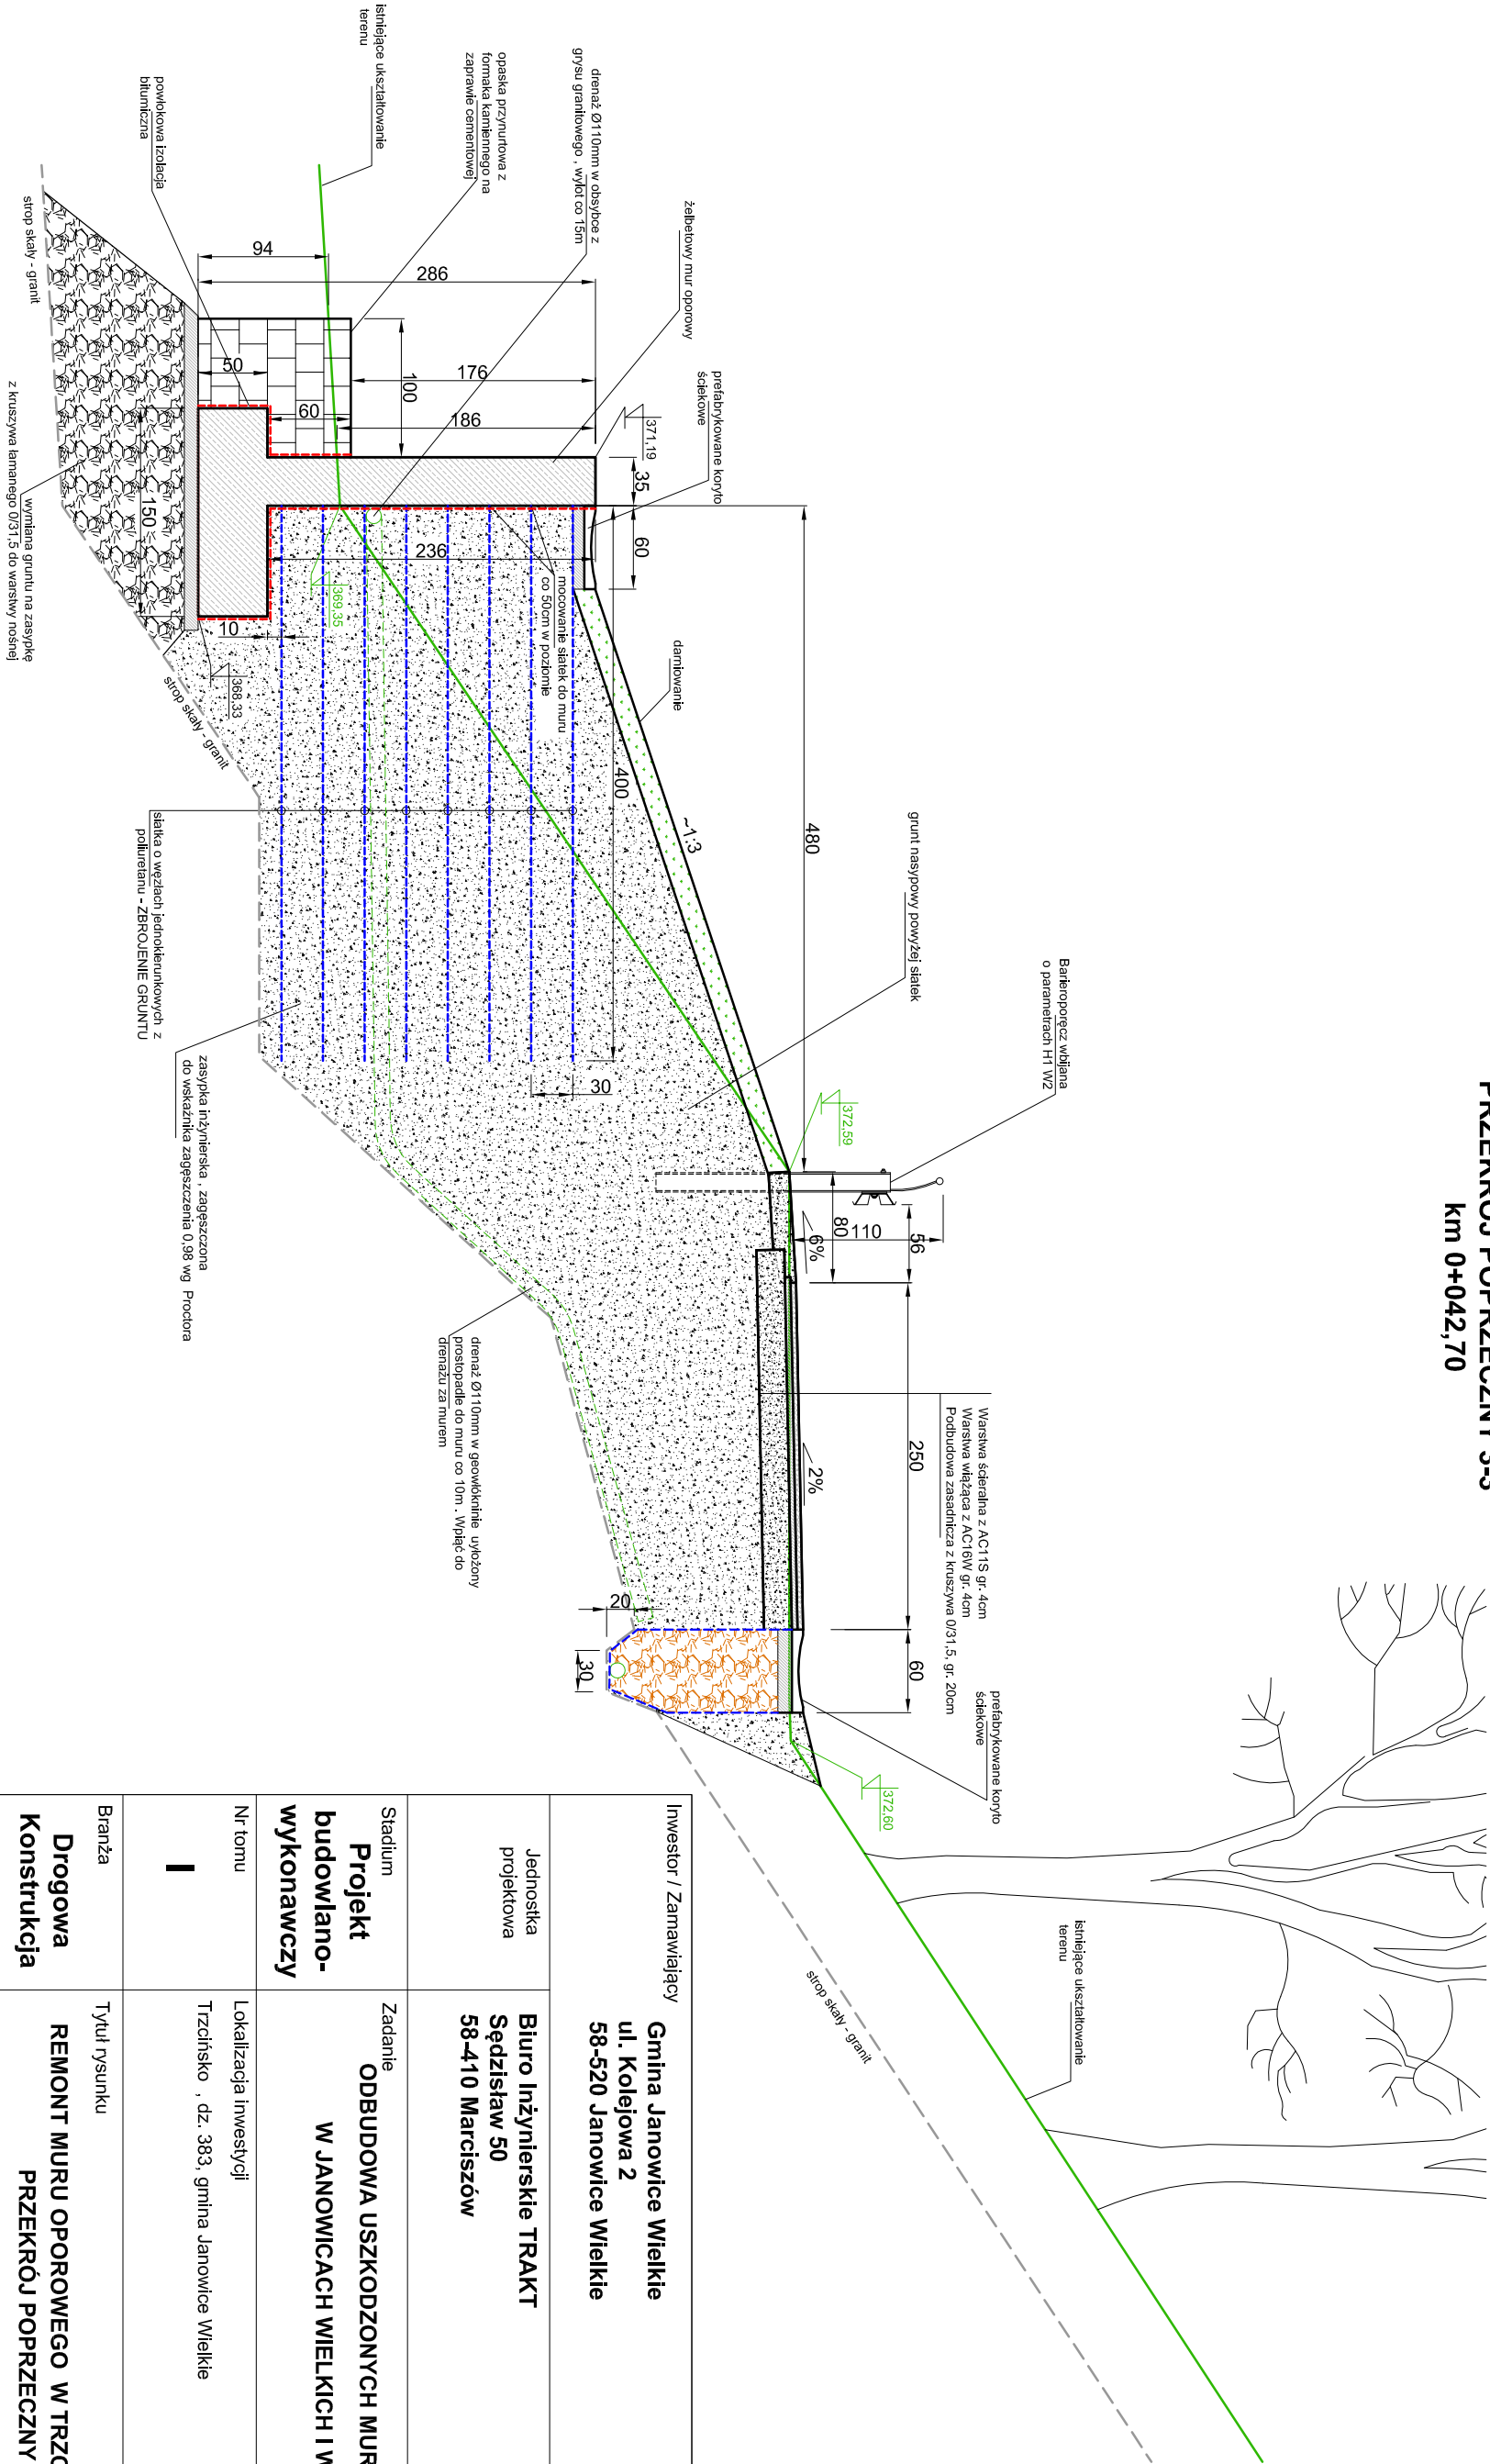

Inwestor / Zamawiający		Gmina Janowice Wielkie ul. Kolejowa 2 58-520 Janowice Wielkie			
Jednostka projektowa	Biurowo Inżynierskie TRAKT Sędziszów 50 58-410 Marciszów	TRAKT			
Stadium Projektu	Stadium Projektu	Zadanie ROBUDOWA USZKODZONYCH MURÓW OPOROWYCH W JANOWICACH WIELKICH I W TRZCIŃSKU			
Nr tomu	Lokalizacja inwestycji	Trzcina, dz. 383, gmina Janowice Wielkie			
Branża	Tytuł rysunku	Drogowa			
Konstrukcja	REMONT MURU OPOROWEGO W TRZCIŃSKU, DZ. 383-PRZEMOCZNY 3-3				
Stanowisko	Imię i nazwisko	Nr uprawnień	Podpis		
Projektant	mgr inż. Włodzimierz Lewowski	228/02/DUW			
Sprawdzający	mgr inż. Jarosław Wawrzaszek	79/DOŚ/10 87/DOŚ/14			
Asystent	mgr inż. Grzegorz Lewowski				
Nr projektu	Skala	Data	Nr egz.	Nr rys.	
13-13B	1 : 50	02 . 2015		2/3	
Stadium	Branża	Km	Nr obiektu	Nr tomu	Nr rysunku
PBW	D/K			I	00

UWAGA
Lokalizację stopu warstwy skały granitowej przedstawiono na podstawie wyników badań geologicznych wykonanych w rejonie projektowanej inwestycji