


PRZEKRÓJ POPRZECZNY 4-4
km 0+073,30

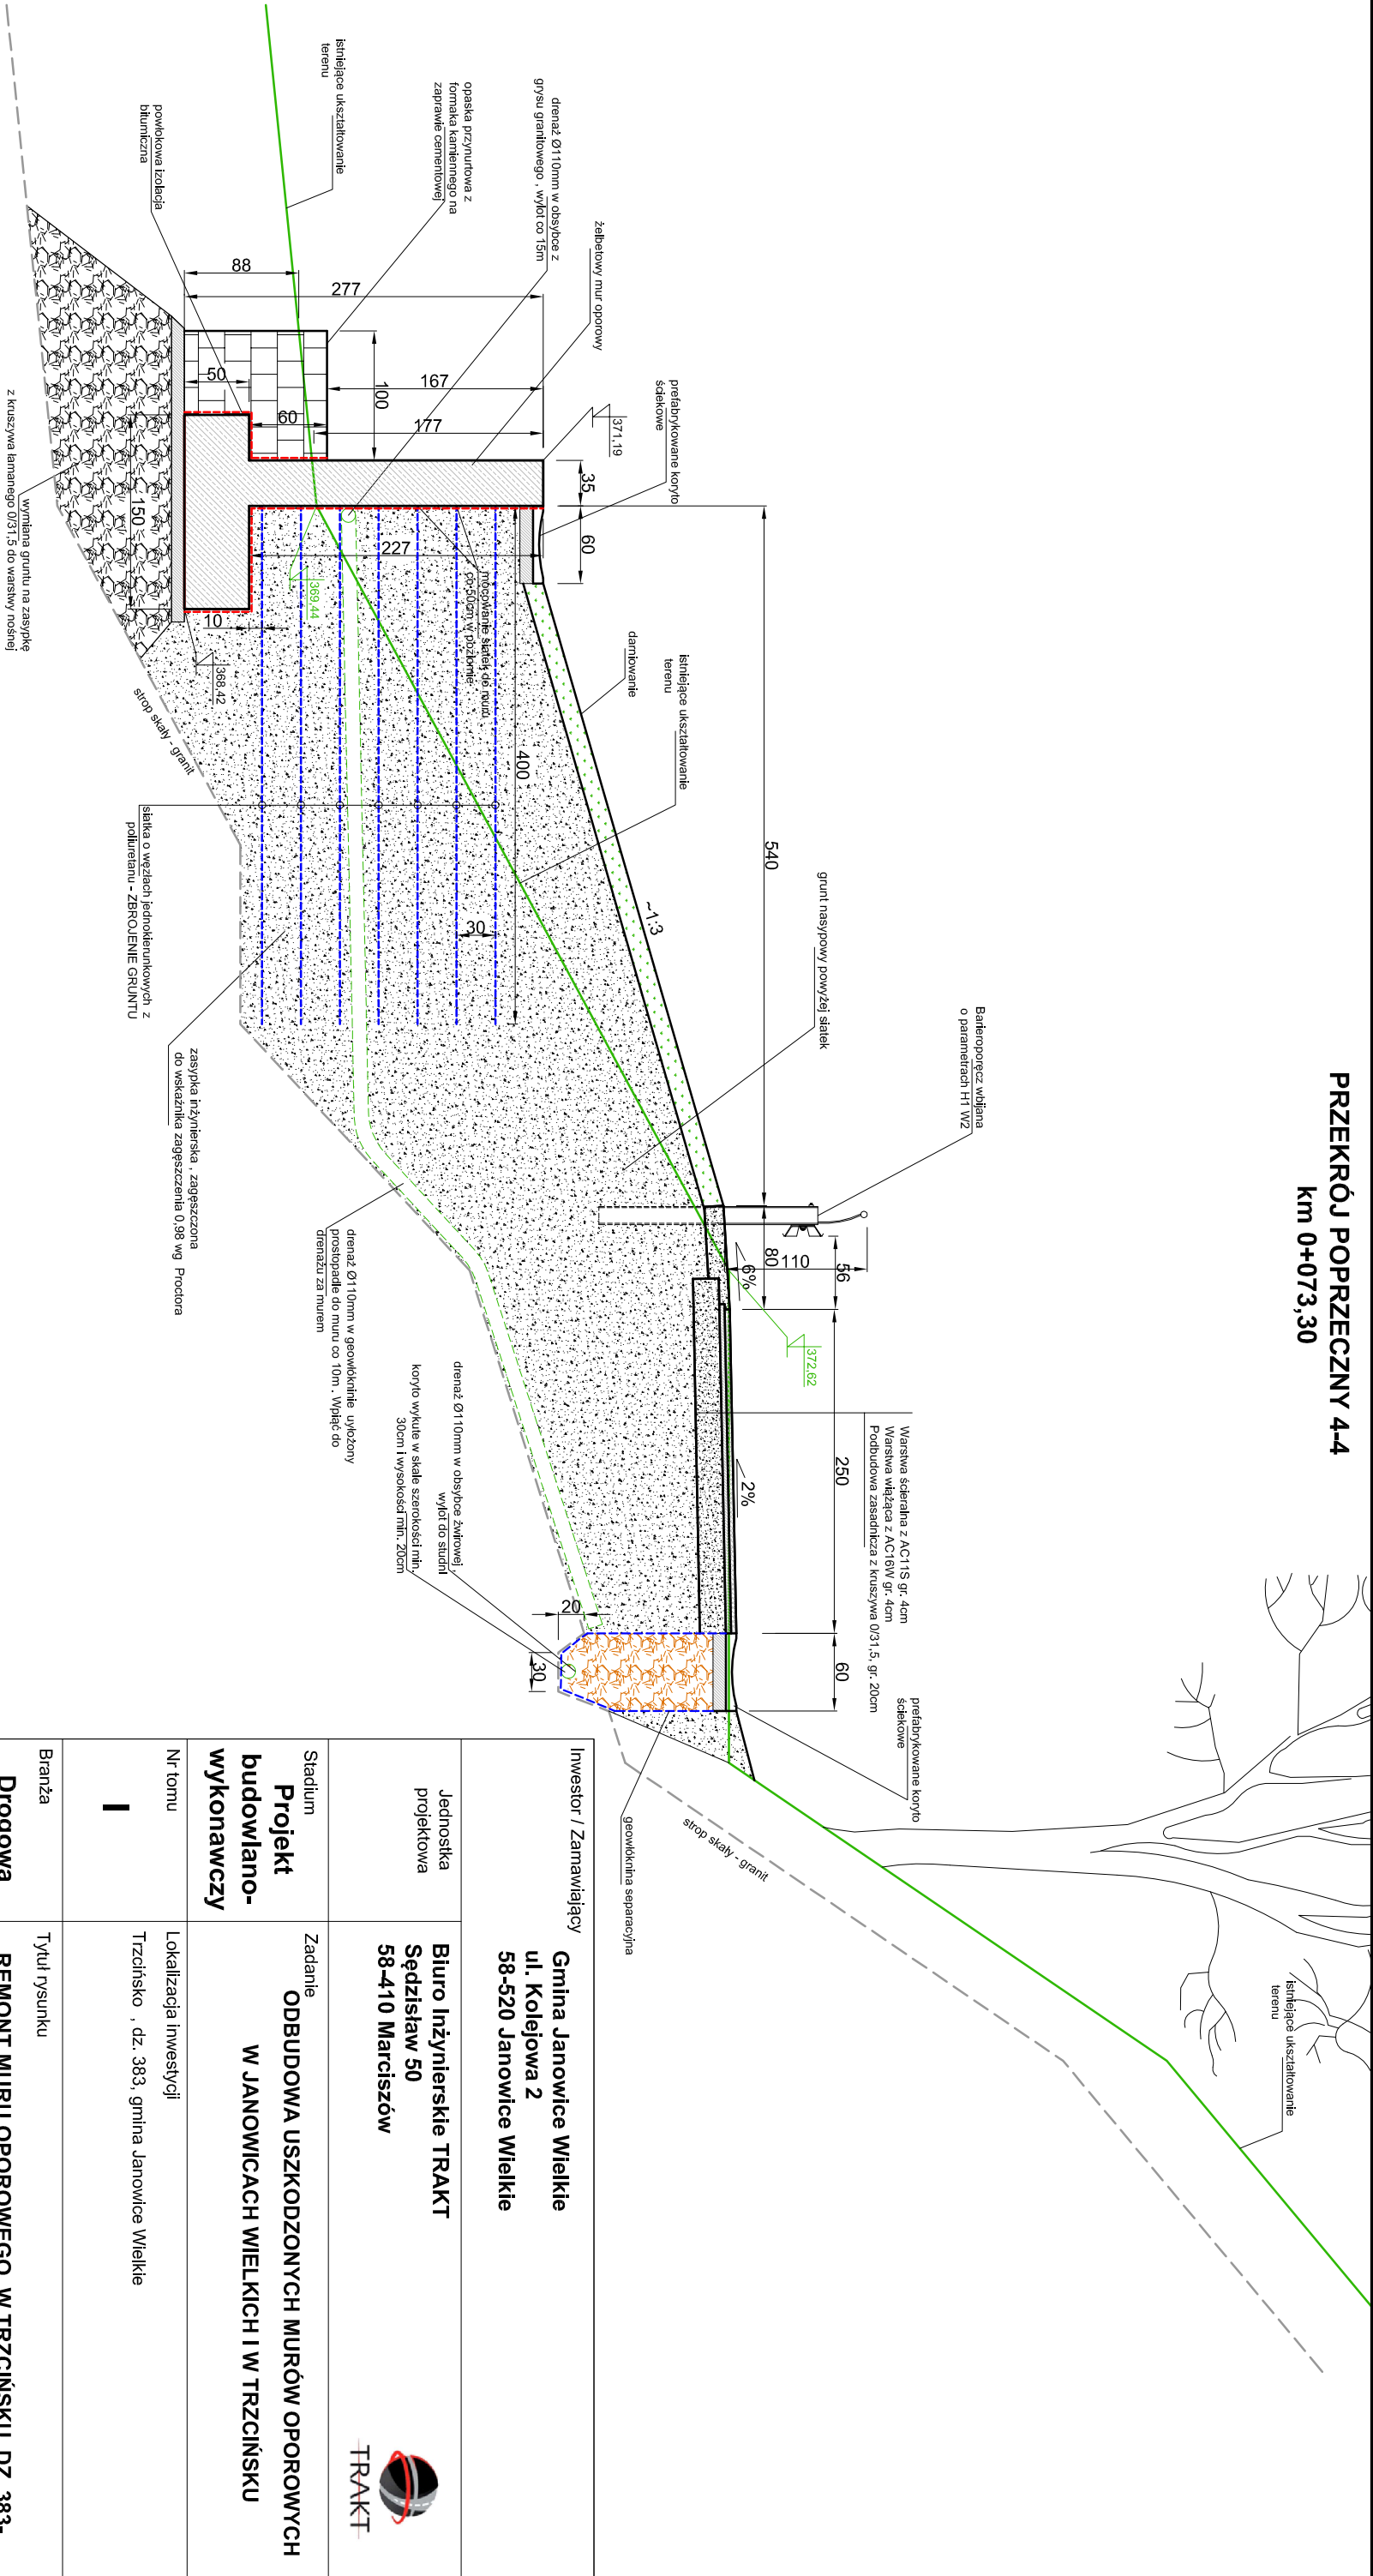

Inwestor / Zamawiający					
Gmina Janowice Wielkie ul. Kolejowa 2 58-520 Janowice Wielkie					
Jednostka projektowa		Biuro Inżynierskie TRAKT Sędziszaw 50 58-410 Marciszów			
Stadium Projektu budowlano-wykonawczy		Zadanie ODBUDOWA USZKODZONYCH MURÓW OPOROWYCH W JANOWICACH WIELKICH I W TRZCIŃSKU			
Nr tomu I		Lokalizacja inwestycji Trzcіńsko , dz. 383, gmina Janowice Wielkie			
Branża Drogowa Konstrukcja		Tytuł rysunku REMONT MURU OPOROWEGO W TRZCIŃSKU, DZ. 383- PRZEKRÓJ POPRZECZNY 4-4			
Stanowisko		Imię i nazwisko		Nr uprawnień	
Projektant		mgr inż. Włodzimierz Lewowski		228/02/DUW	
Sprawdzający		mgr inż. Jarosław Wawrzaszek		79/DOŚ/10 87/DOŚ/14	
Asystent		mgr inż. Grzegorz Lewowski			
Nr projektu 13 -13B		Skala 1 : 50		Data 02 . 2015	
				Nr egz. I	
				Nr rys. 2/4	
Stadium PBW		Branża D/K		Km	
				Nr obiektu	
				Nr tomu I	
				Nr rysunku	
				Rewizja 00	