


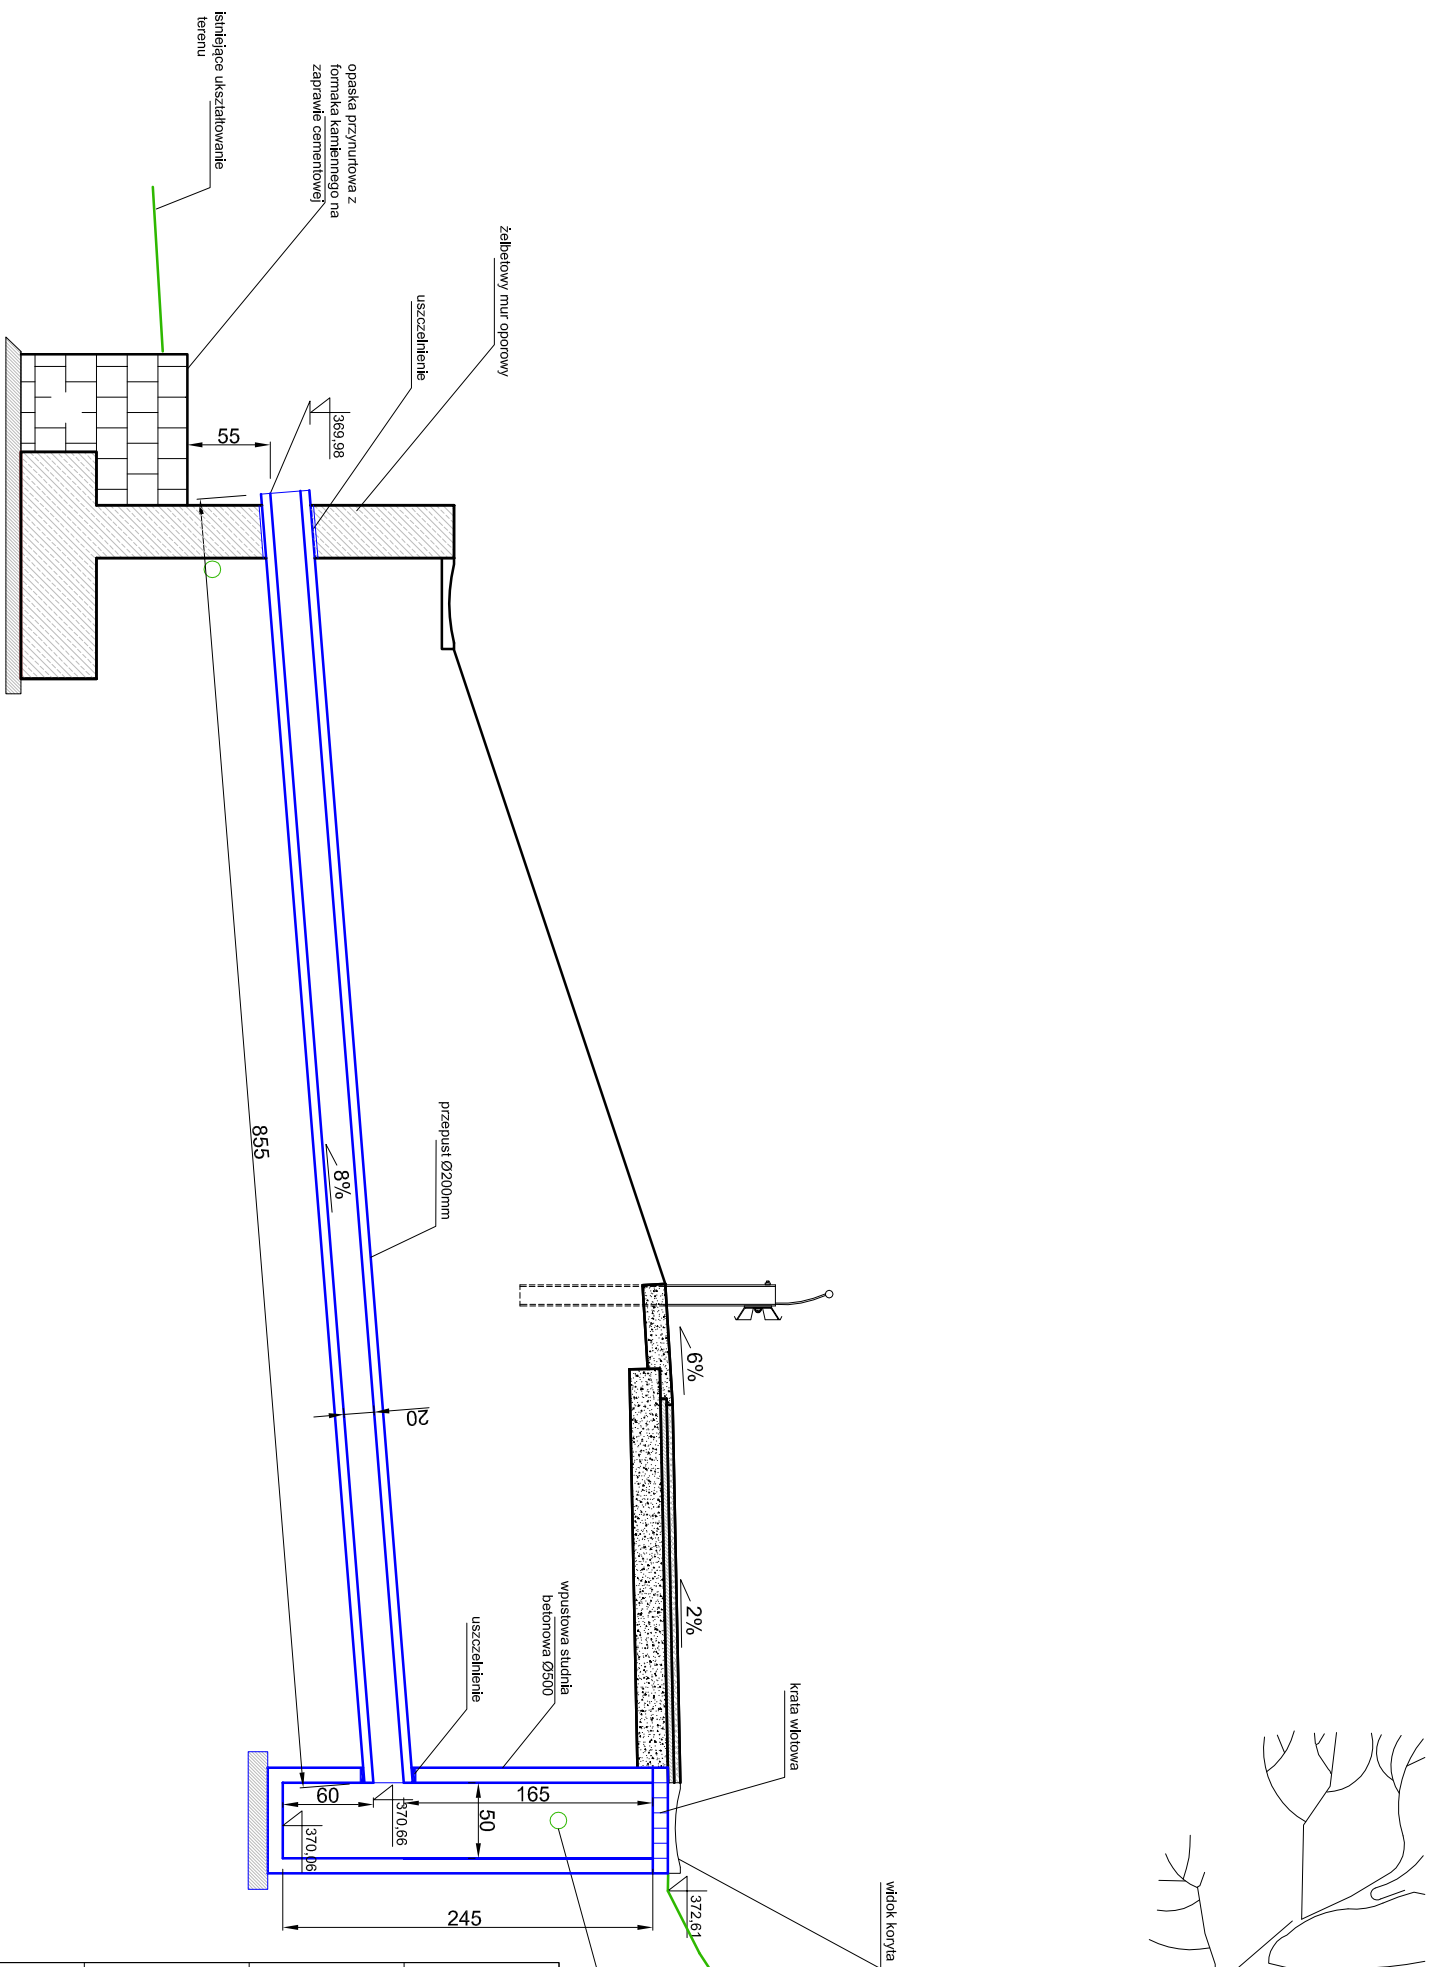

Inwestor / Zamawiający									
Gmina Janowice Wielkie ul. Kolejowa 2 58-520 Janowice Wielkie									
Jednostka projektowa		Biuro Inżynierskie TRAKT Sędziszaw 50 58-410 Marciszów							
Stadium Projektu budowlano-wykonawczy		Zadanie ODBUDOWA USZKODZONYCH MURÓW OPOROWYCH W JANOWICACH WIELKICH I W TRZCIŃSKU							
Nr tomu I		Lokalizacja inwestycji Trzczańsko , dz. 383, gmina Janowice Wielkie							
Branża Drogowa Konstrukcja		Tytuł rysunku PRZEKRÓJ PRZEZ PRZEPUST I STUDNIĘ							
Stanowisko		Imię i nazwisko		Nr uprawnień		Podpis			
Projektant		mgr inż. Włodzimierz Lewowski		228/02/D/UW					
Sprawdzający		mgr inż. Jarosław Wawrzaszek		79/DOŚ/10 87/DOŚ/14					
Asystent		mgr inż. Grzegorz Lewowski							
Nr projektu 13 -13B		Skala 1 : 50	Data 02 . 2015	Nr egz.	Nr rys. 3				
Stadium PBW		Branża D/K	Km	Nr obiektu	Nr tomu I	Nr rysunku	Rewizja 00		