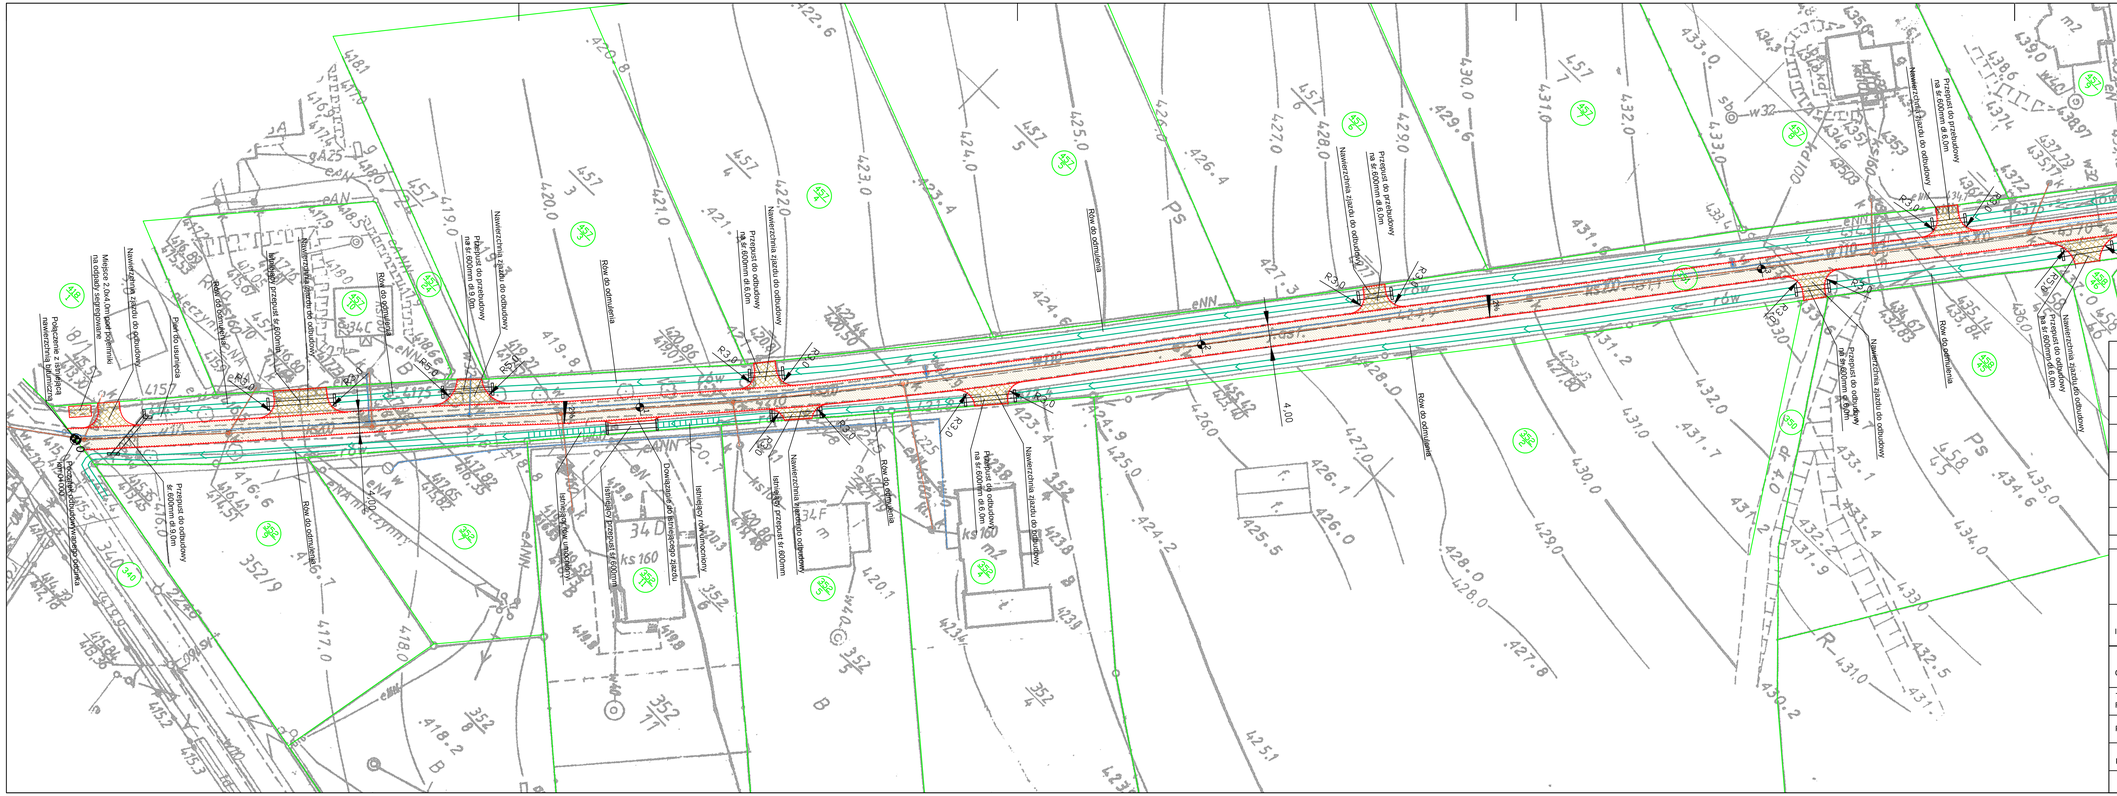
Nawierzchnia zjazdu do odtworzenia
Przepust do przebudowy na ø 60cm dł 6.0m
Rów do odmulenia
Nawierzchnia jezdni do odtworzenia
Istniejący przepust ø 60mm
Dowiązanie do istniejącego zjazdu
Istniejący rów odwodnienia
Istniejący przepust ø 60mm
Istniejący przepust ø 60mm
Istniejąca studnia betonowa
Istniejąca studnia betonowa
Istniejąca studnia betonowa