


UMOCNIENIE DNA ROWU

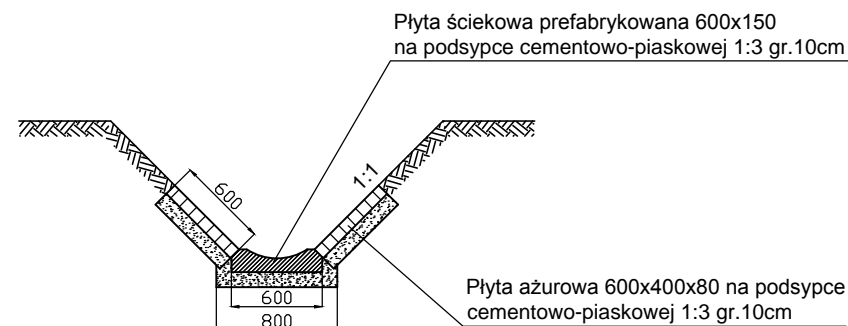

Pracownia Projektowa JF-PROJEKT inż. Jacek Fortuna ul. Wolności 33/1, 58-500 Jelenia Góra		
INWESTOR	Gmina Janowice Wielkie ul. Kolejowa 2, 58-520 Janowice Wielkie	
OBIEKT	Odbudowa drogi w miejscowości Komarno dz. nr 351 w km od 0,000 do 0,400 [powódź lipiec 2012 r.]	BRANŻA: drogowa
TYTUŁ RYSUNKU	PRZEKROJE KONSTRUKCYJNE	
PROJEKTANT	mgr inż. Jerzy Bigus	SKALA: 1 : 50
ASYSTENT PROJEKTANTA	inż. Jacek Fortuna	DATA: 09.03.2015
KREŚLONO W "AutoCad"	MK PROJEKT Maciej Kaczor, ul. Struga 14/1, 58-560 Jelenia Góra	NR RYS.: 2/2
		PODPIS: 393-15189270