


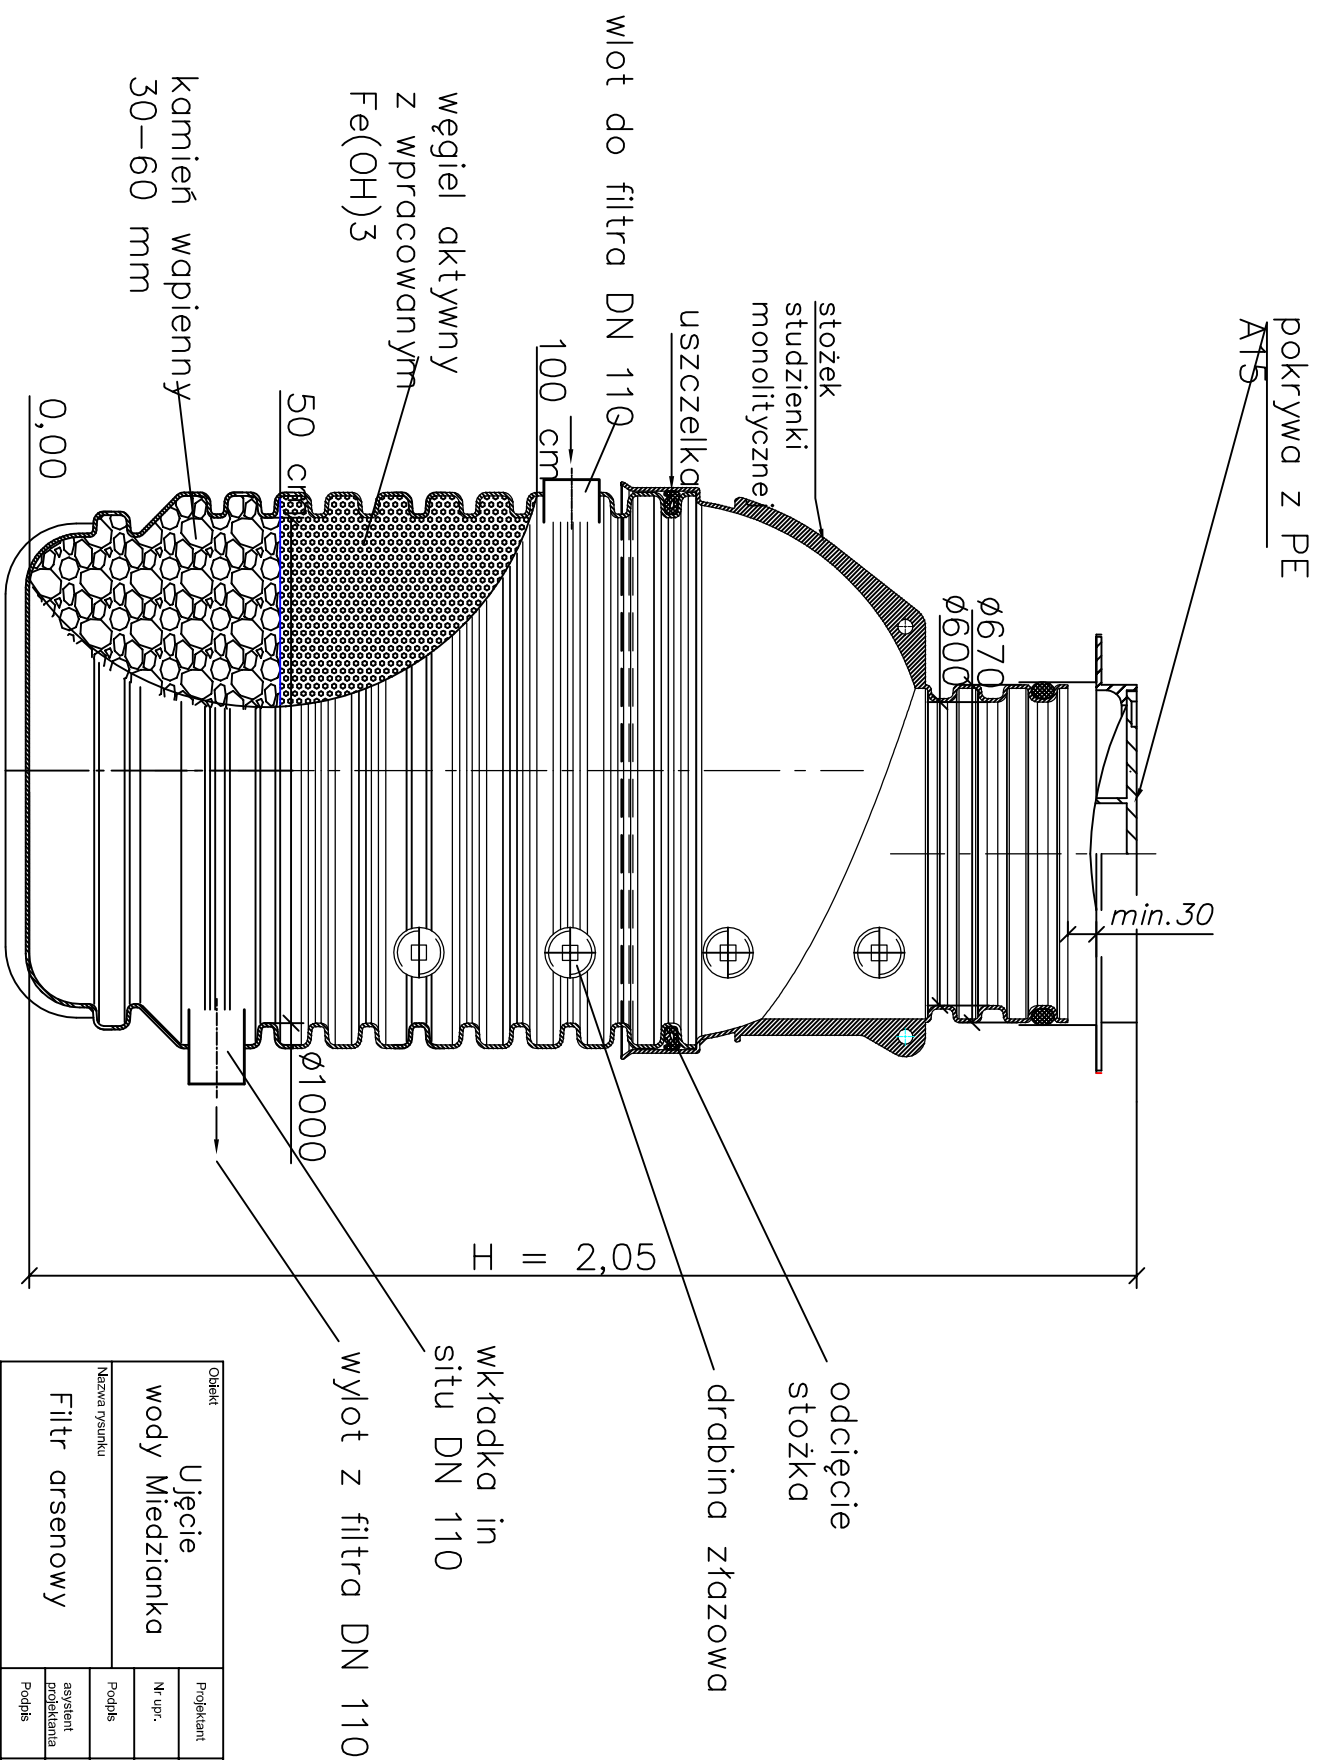

Tekel Świdnica	Odbiór		mgr inż. Bolesław Morciszyn	
	Ujęcie wody Miedzianka		Nr upr.	UAN V – 7342/3/3493
	Filtr arsenowy		Podpis	
	Podpis		mgr inż. Joanna Adamczuk	
Stadium		Podpis		
Data		Nr rys.		4
lipiec 2016				