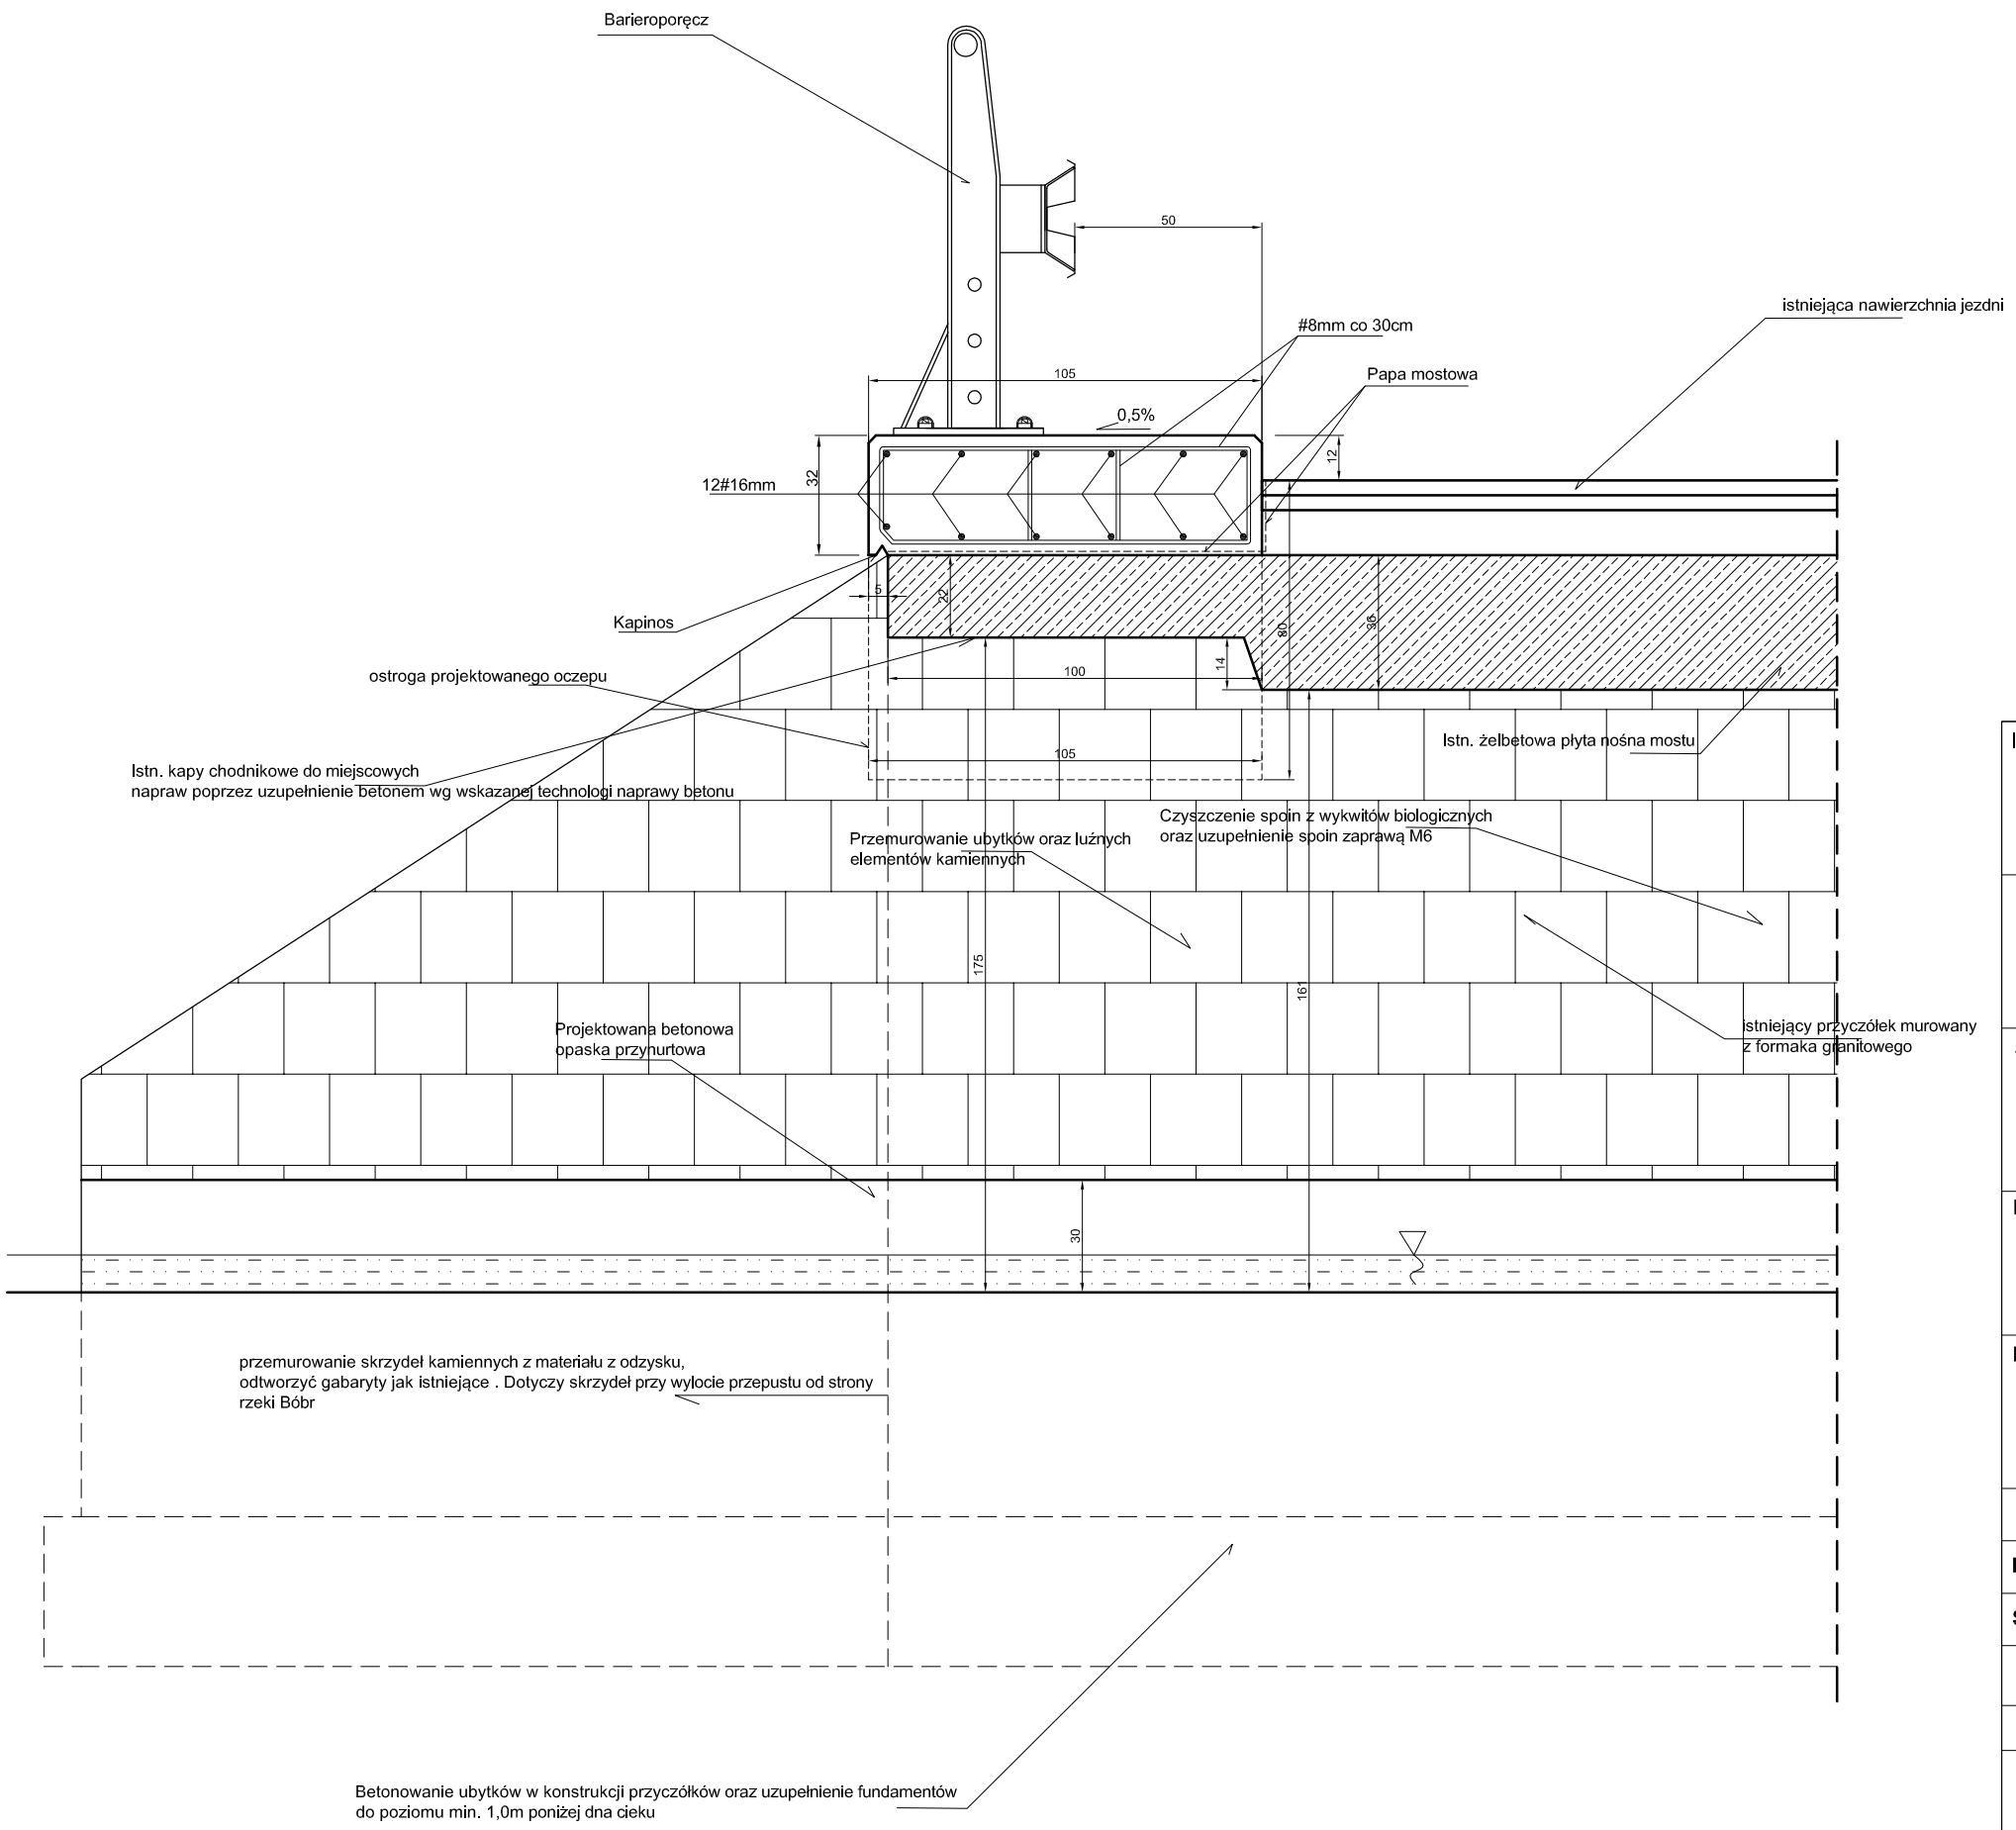

BETON KONSTRUKCYJNY C30/37 W8 F150 N4
STAL ZBROJENIOWA BST500S

Inwestor / Zamawiający	**Gmina Janowice Wielkie** **ul. Kolejowa 2** **58-520 Janowice Wielkie**
Jednostka projektowa	**Biuro Inżynierskie TRAKT** **Sędzisław 50** **58-410 Marciszów** TRAKT
Stadium **Projekt Budowlany**	Zadanie **Odbudowa muru oporowego przy ulicy Chłopskiej w Janowicach Wielkich**
Nr tomu **I**	Lokalizacja inwestycji ul. Chłopska , Janowice Wielkie , działka nr 566/1, 637/1 obręb Janowice Wielkie
Branża **Drogowa Konstrukcja**	Tytuł rysunku **ZAKRES REMONTU PRZEPUSTU P1, PRZEKRÓJ PODŁUŻNY FRAGMENTU PRZEPUSTU**

Stanowisko	Imię i nazwisko	Nr uprawnień	Podpis
Projektant	mgr inż. Włodzimierz Lewowski	228/02/DUW	
Sprawdzający	mgr inż. Jarosław Wawrzaszek	79/DOŚ/10	

Nr projektu	Skala	Data	Nr egz.	Nr rys.
13 -13	**1 : 20**	**01.2016**		**6**

Stadium	Branża	Km	Nr obiektu	Nr tomu	Nr rysunku	Rewizja
PB	**D/K**			**I**		**00**