



Przekrój poprzeczny odbudowywanego muru oporowego
M1- km 0+047- 0+162

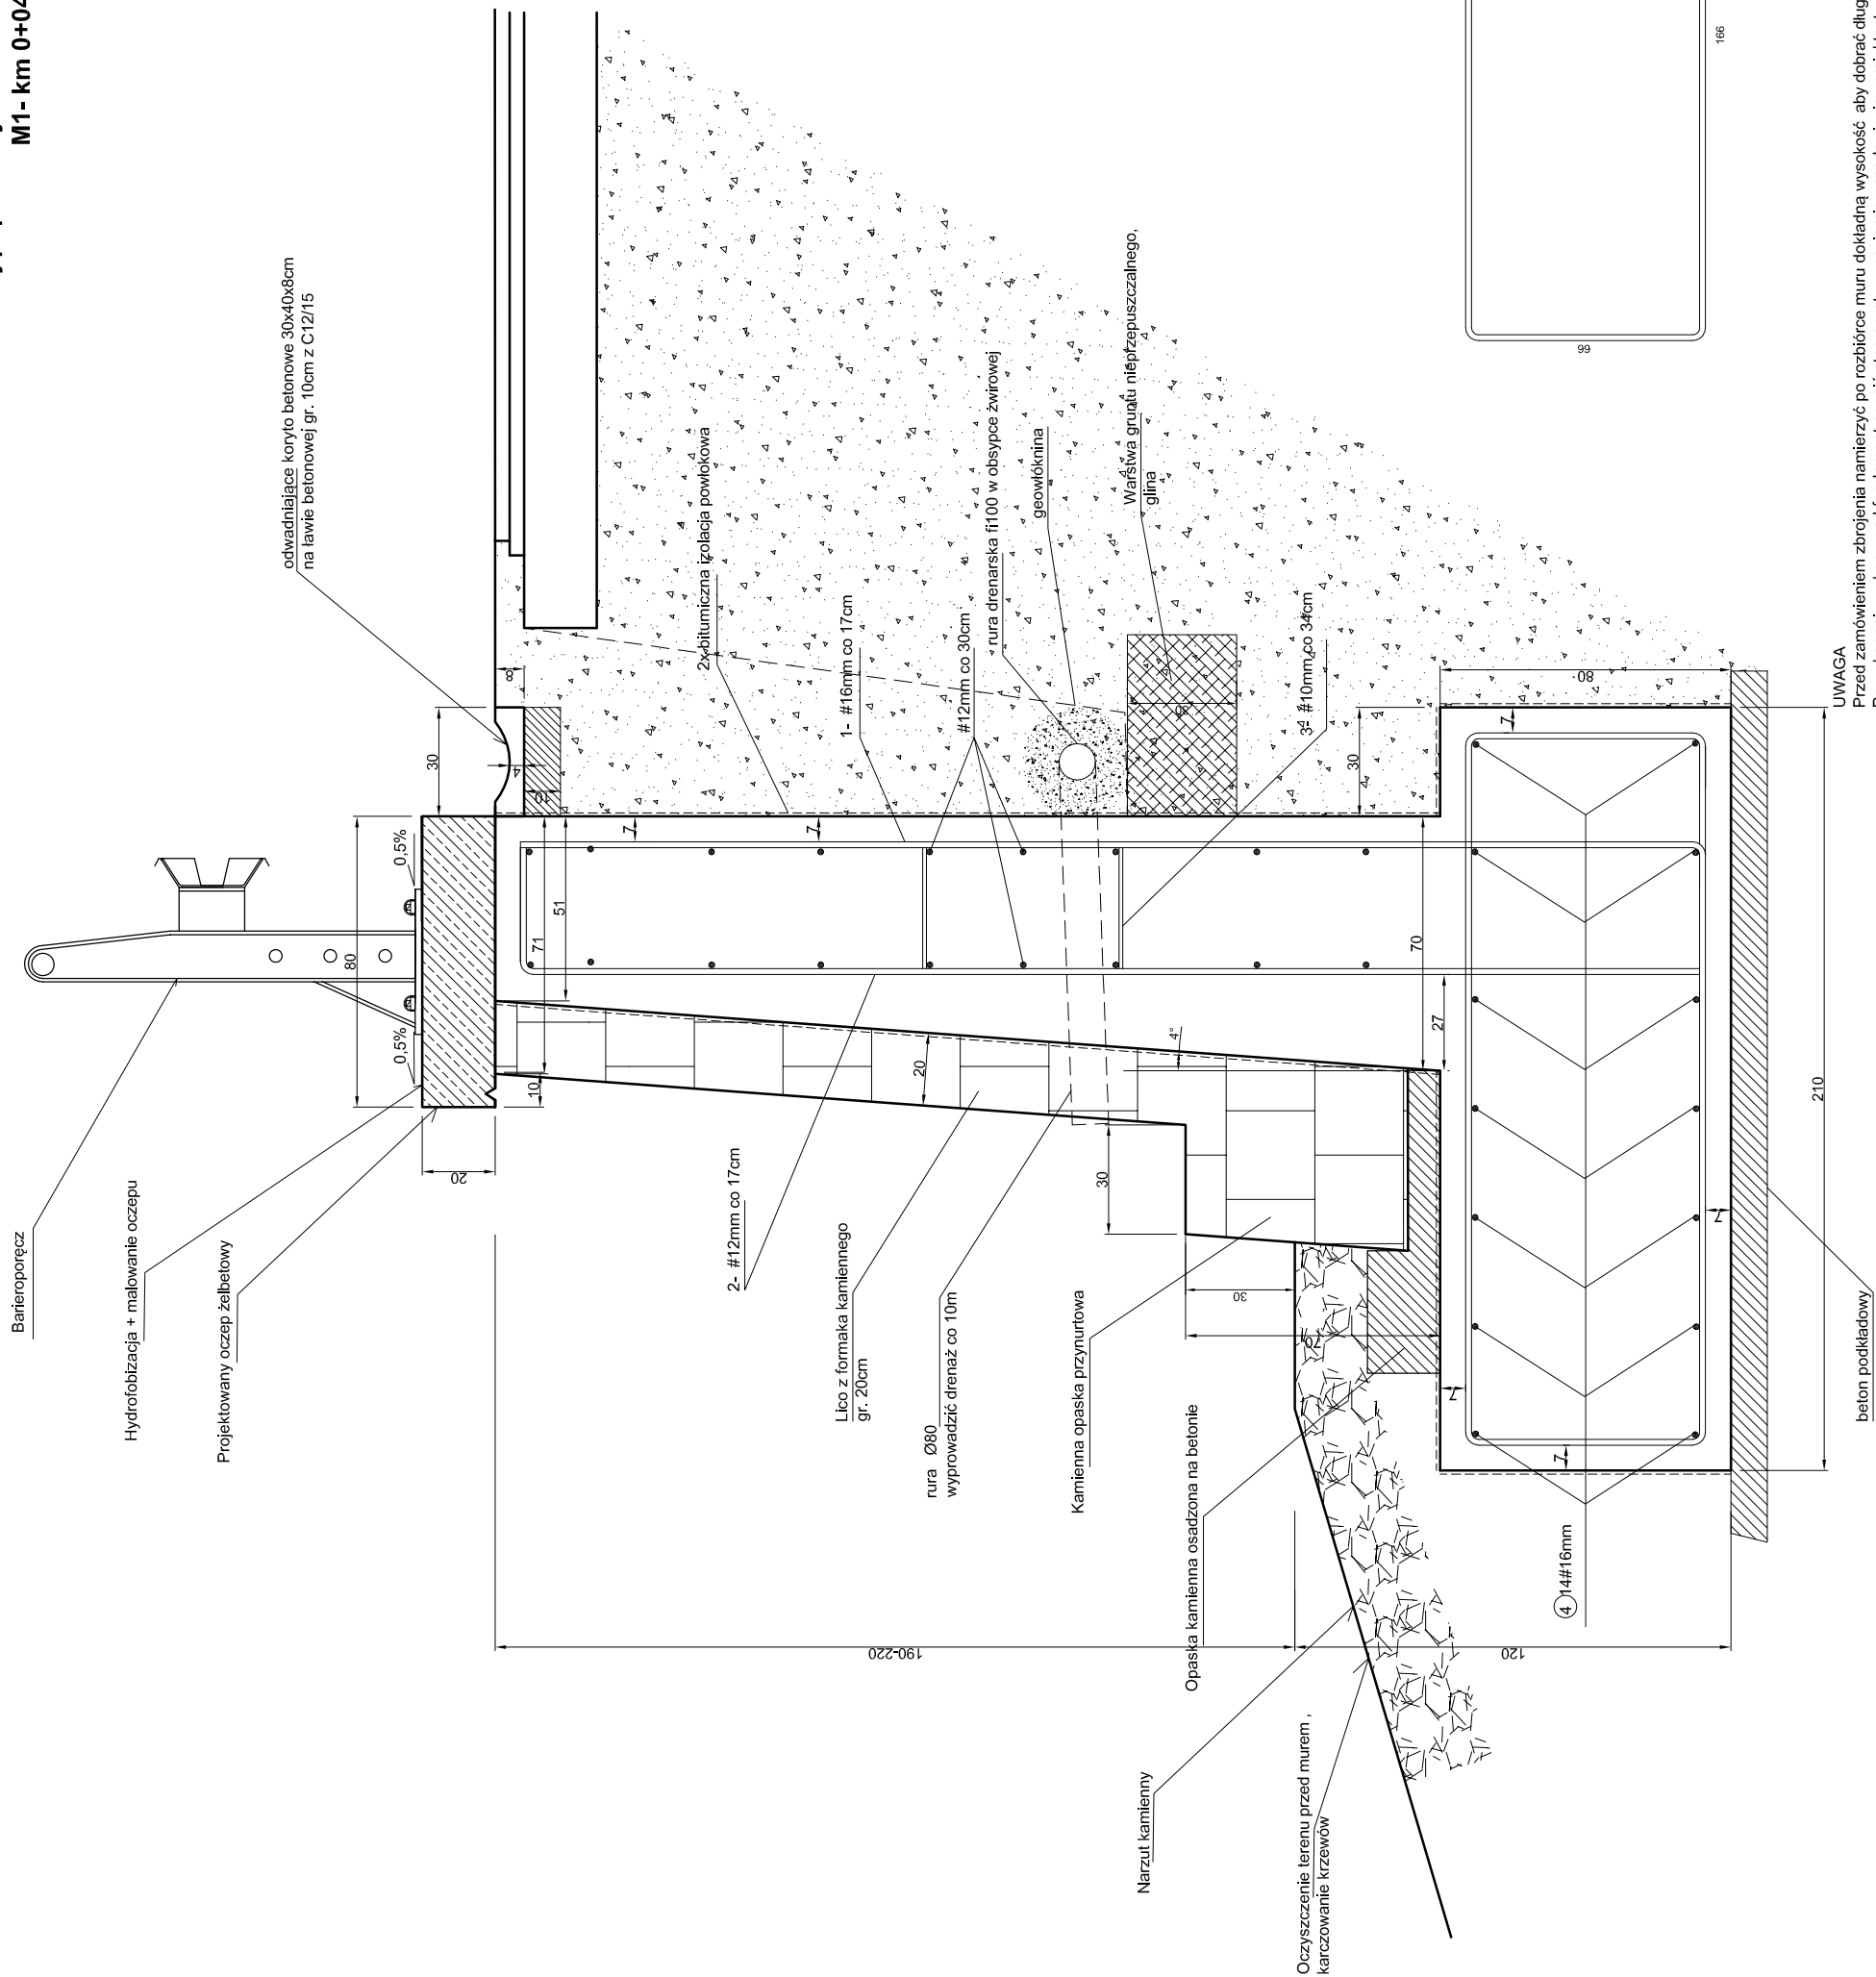


Zbrojenie oczepu żelbetowego , montaż barieroporczy

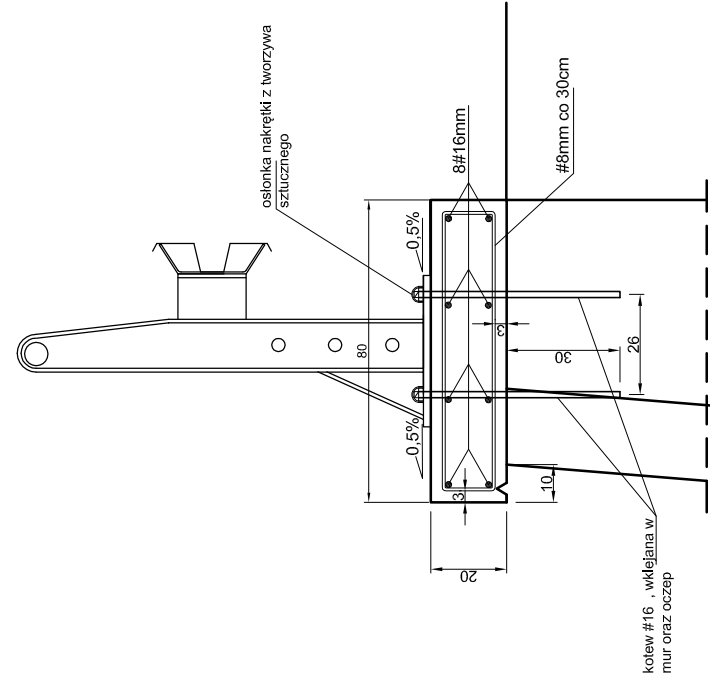

Inwestor / Zamawiający									
Gmina Janowice Wielkie ul. Kolejowa 2 58-520 Janowice Wielkie									
Jednostka projektowa		Biuro Inżynierskie TRAKT Sędziszaw 50 58-410 Marciszów							
Stadium		Projekt Budowlany							
Nr tomu		I							
Branża		Drogonia Konstrukcja							
Stanowisko		PRZEKRÓJ POPRZECZNY MURU OPOROWEGO M1 W MIEJSCU ODBUDOWY							
Projektant		Imię i nazwisko		Nr uprawnień		Podpis			
Sprawdzający		mgr inż. Włodzimierz Lewowski		228/02/DUW					
		mgr inż. Jarosław Wawrzaszek		79/DOŚ/10					
Nr projektu		Skala		Data		Nr egz.		Nr rys.	
13 -13		1 : 20		01.2016				3	
Stadium	Branża	Km	Nr obiektu		Nr tomu		Nr rysunku		Rewizja
PB	D/K				I				00

BETON KONSTRUKCYJNY C30 /37 W8 F150 N4
STAL ZBROJENIOWA KLASY A-III ODMIANY BST500S
OTULINA ZBROJENIA GŁÓWNEGO 7cm

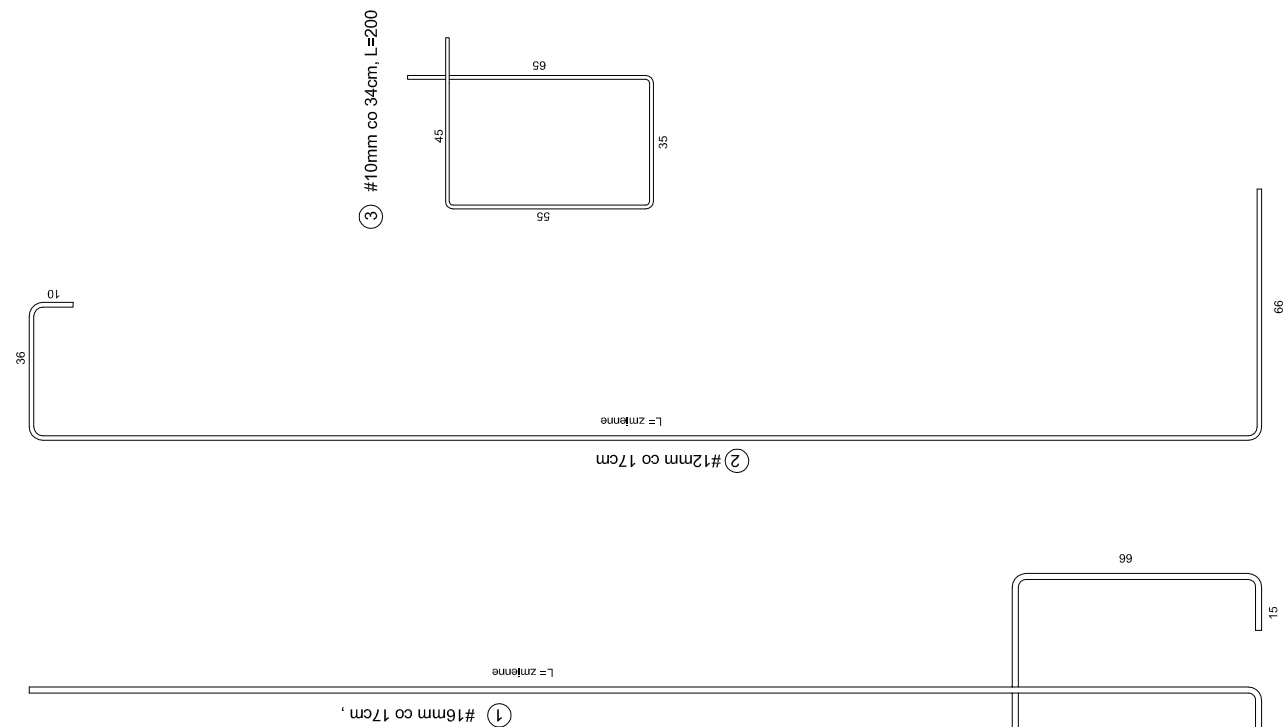

UWAGA

Przed zamówieniem zbrojenia należy po rozbiórce muru dokłądną wysokość aby dobrać: długość prętów do docieplenia, wielkość i kształt siatek, rodzaj i grubość izolacji. Po wykonaniu wykopu pod fundament ocenić stan gruntu w poziomie posadowienia, projektant zakłada posadowienie w gruncie o nośności $\geq 1,0$. Jeśli w poziomie posadowienia znajdują się grunty nienośne należy powiadomić o tym fakcie projektanta. Przy gruncach nienośnych zakłada się wymanie gruntu na zasypek z kruszywa $U_{31,5}$ o stopniu zagęszczenia $\geq 1,0$. Wysokość muru dobrać indywidualnie do wysokości śc. terenu jednak nie przekraczając wysokości podanych w projekcie.