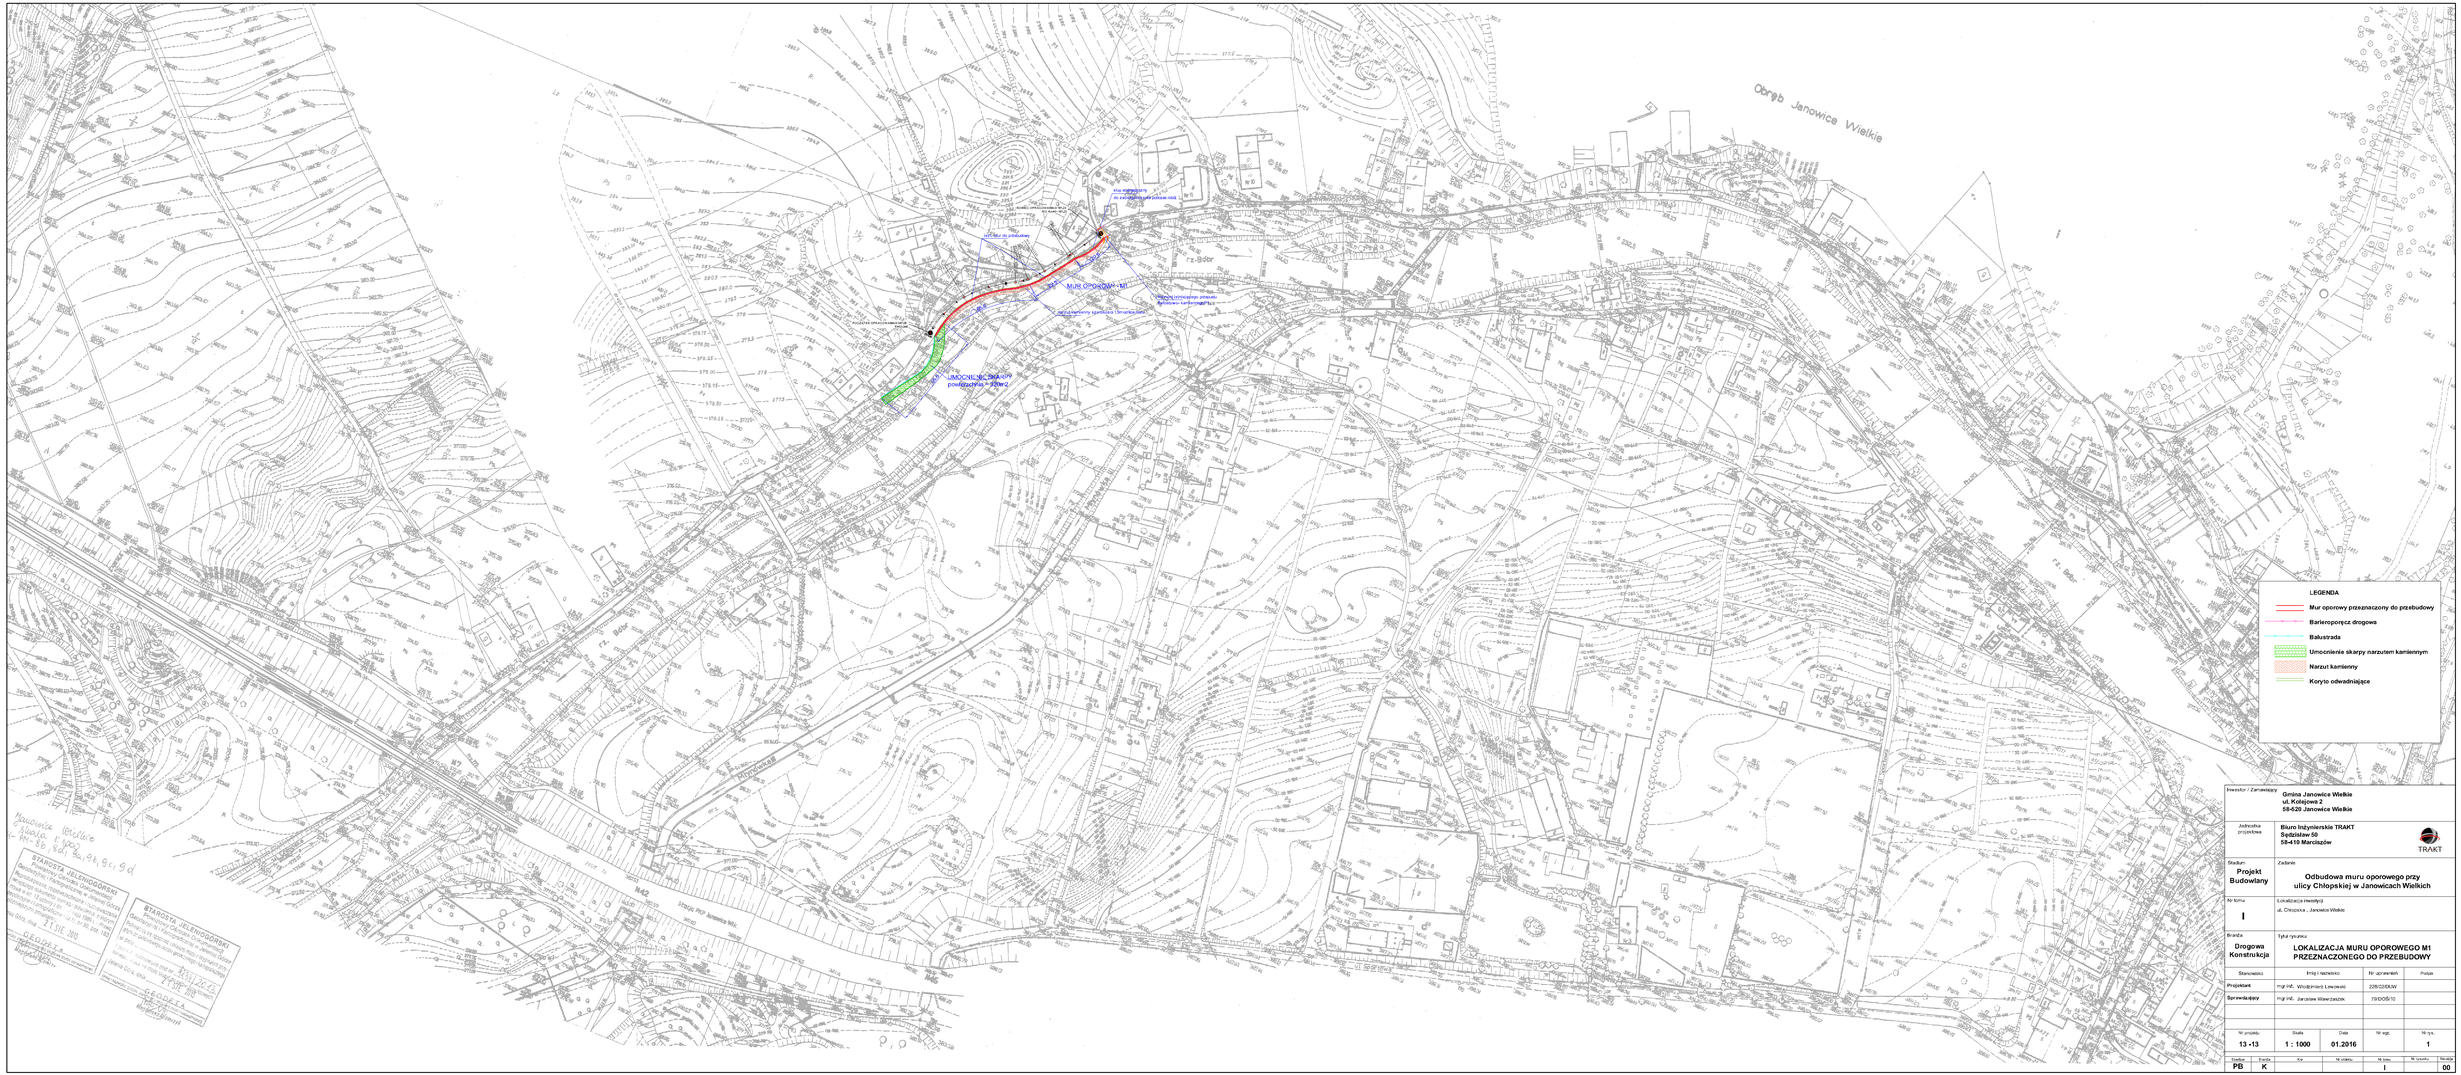

Inwestor / Zamawiający	Gmina Janowice Wielkie ul. Kolejowa 2 58-520 Janowice Wielkie
Jednostka projektowa	Biuro Inżynierskie TRAKT Sędziałów 58 58-410 Marciszów TRAKT
Stadium: Projekt Budowlany	Zadanie: Odbudowa muru oporowego przy ulicy Chłopskiej w Janowicach Wielkich
Nr tomu: I	Lokalizacja (miejscowość): ul. Chłopska , Janowice Wielkie
Branża: Drogowa Konstrukcja	Tytuł rysunku: LOKALIZACJA MURU OPOROWEGO M1 PRZEZNACZONEGO DO PRZEBUDOWY

Stanowisko	Imię i nazwisko	Nr uprawnień	Podpis
Projektant	mgr inż. Włodzimierz Lewowski	228/2/DEKW	
Sprawdzający	mgr inż. Jarosław Wawrzaszek	79/DOŚ/10	

Nr projektu	Skala	Data	Nr egz.	Nr tys.
13 -13	1 : 1000	01.2016		1

Etapów	Branża	Kier.	Nr obiektu	Nr tomu	Nr rysunku	Revizja
PB	K			I		00