


Umocnienie skarpy w rejonie muru M1
km 0+000 - 0+047 (kilometrąż wg rys 1)

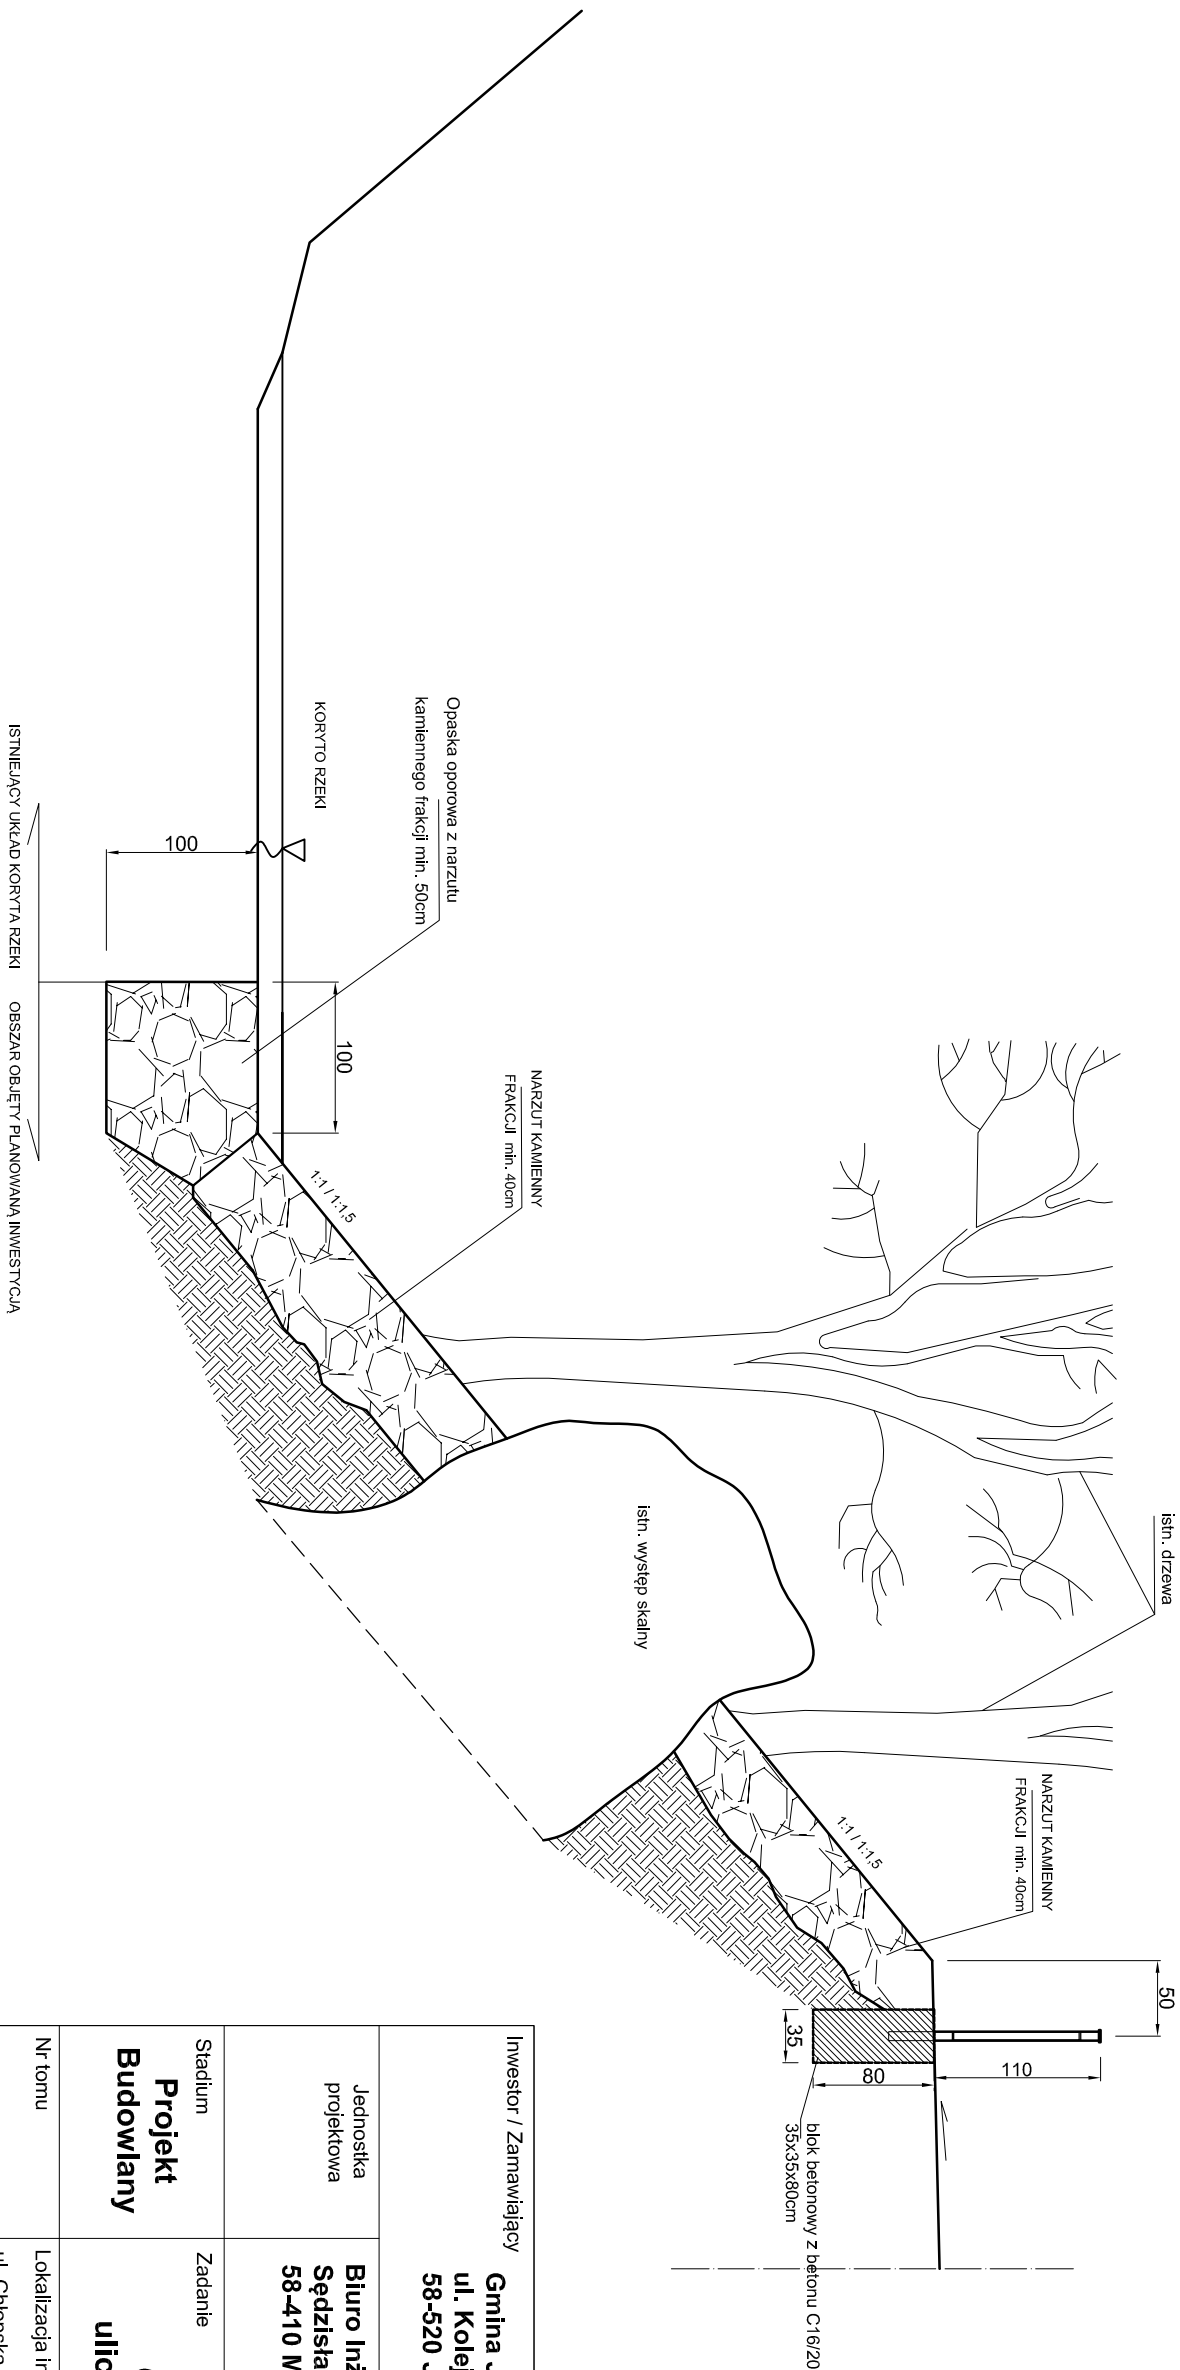

Inwestor / Zamawiający		Gmina Janowice Wielkie ul. Kolejowa 2 58-520 Janowice Wielkie			
Jednostka projektowa	Biurow Inżynierskie TRAKT Sędzistaw 50 58-410 Marciszów				
Stadium Projekt Budowlany	Zadanie	Odbudowa muru oporowego przy ulicy Chłopskiej w Janowicach Wielkich			
Nr tomu I	Lokalizacja inwestycji ul. Chłopska , Janowice Wielkie , działka nr 566/1, 637/1 obręb Janowice Wielkie				
Branża Drogową Konstrukcja	Tytuł rysunku	UMOCNIENIE SKARPY W REJONIE MURU OPOROWEGO M1			
Stanowisko	Imię i nazwisko	Nr uprawnień	Podpis		
Projektant	mgr inż. Włodzimierz Lewowski	228/02/DUW			
Sprawdzający	mgr inż. Jarosław Wawrzaszek	79/DOŚ/10			
Nr projektu 13 -13	Skala 1 : 50	Data 01.2016	Nr egz.	Nr rys. 4	
Stadium PB	Branża D/K	Km	Nr obiektu	Nr tomu I	Nr rysunku 00