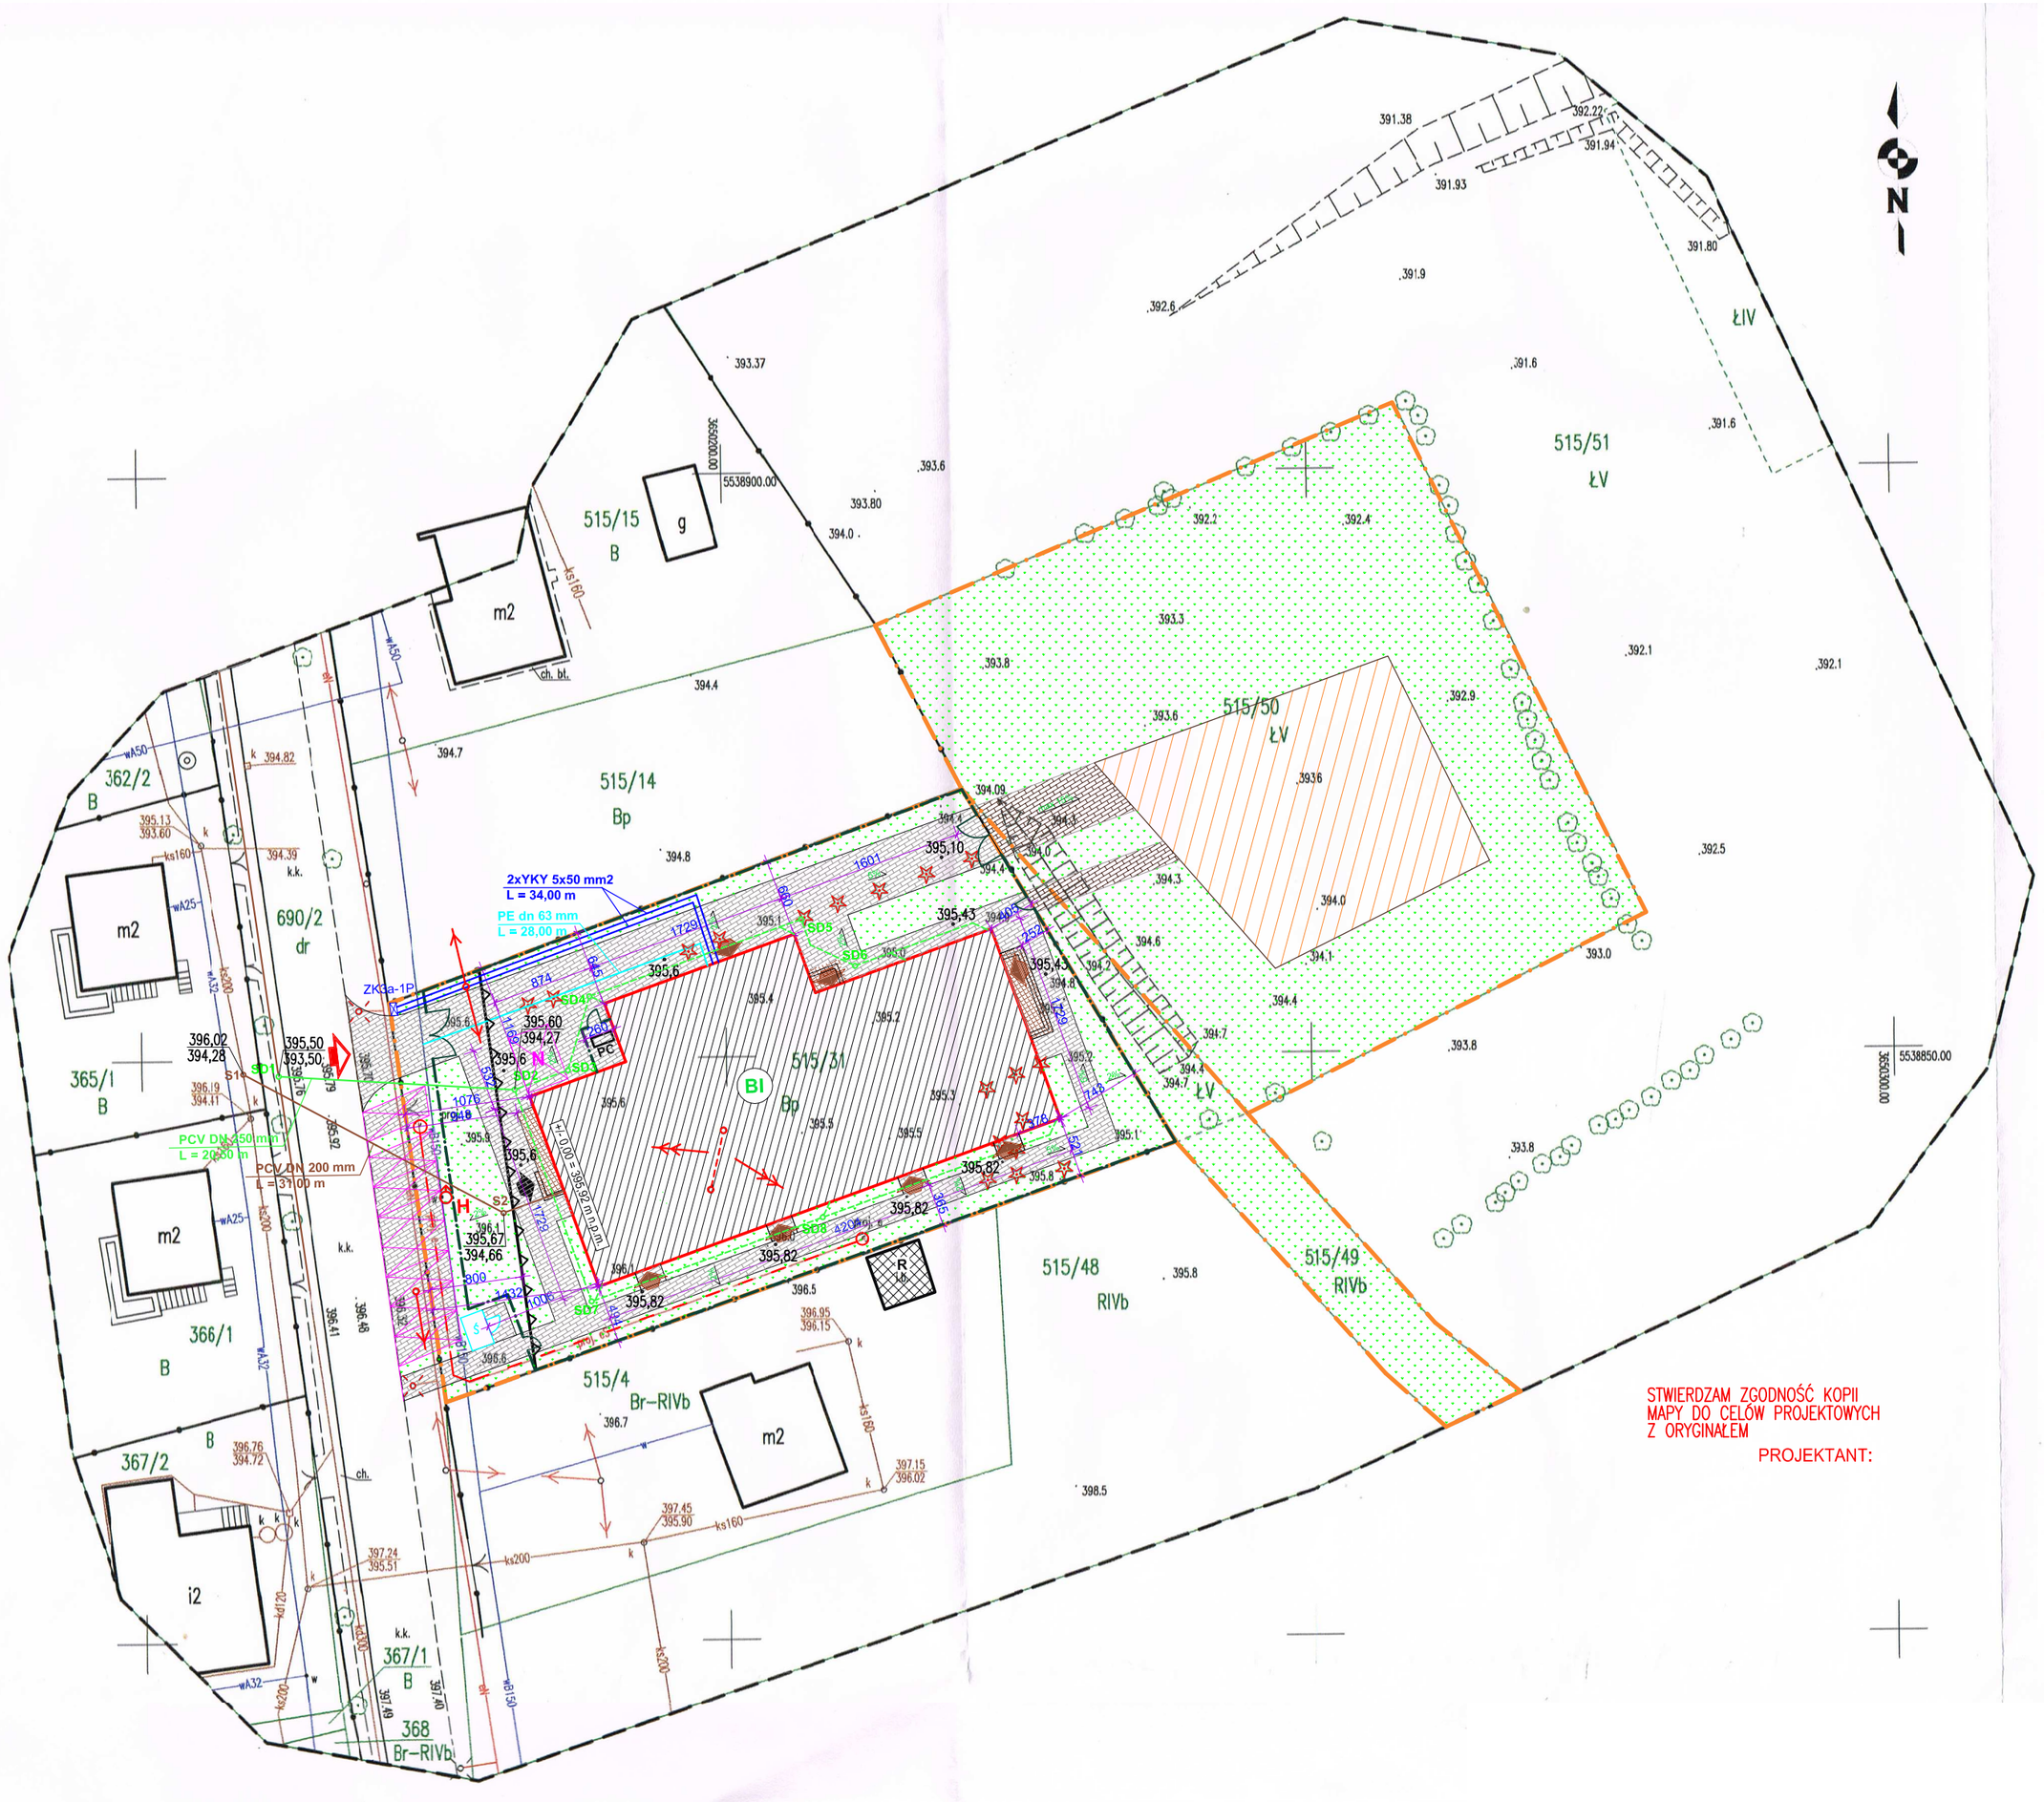

STWIERDZAM ZGODNOŚĆ KOPII MAPY DO CELÓW PROJEKTOWYCH Z ORYGINAŁEM

PROJEKTANT:

MAPA

Biuro Geodezyjno- Kartograficzne

Miachał Nowak
ul. Groszowa 22A, 58-500 Jelenia Góra
tel. 530 077 778, e-mail.biuro@geodezjamapa.pl

Mapa do celów projektowych

skala 1:500

województwo:	*dolnośląskie*	*układ wsp. płaskich*	*65/4*
powiat:	*jeleniogórski*	*układ wsp. wysokościowych*	*Kronsztadt*
jednostka ewidencyjna:	*020605_2 Janowice Wielkie*	*numer sekcji*	*Janowice Wielkie AM 16 i AM 20*
obręb:	*0001 Janowice Wielkie*		
obiekt:	*działka nr 515/31, 515/50*	*numer ewidencyjny zgłoszenia*	*OD.6640.886.2019*

Oświadczenia:

I. *Na obszarze występują projektowane sieci uzbrojenia terenu nr: 16/2018.*
II. *Nie badano służebności gruntowych ujawnionych w księgach wieczystych*
III. *Nie wyklucza się istnienia niewykazanego na niniejszej mapie uzbrojenia podziemnego, które nie było zgłoszone do ewidencji lub o których brak jest informacji w instytucjach branżowych*
IV. *Granice zgodne są ze stanem bazy danych ewidencji gruntów i budynków*
V. *Mapa nadaje się do celów projektowych*

data pomiaru:	*10.06.2019 r.*	***data wykonania mapy:***	***10.06.2019 r.***

Zakres opracowania — — — — — — —

Poświadcza się, że niniejszy dokument został opracowany w wyniku prac geodezyjnych i kartograficznych, których rezultaty zawiera operat techniczny wpisany do ewidencji materiałów państwowego zasobu geodezyjnego i kartograficznego.

Organ prowadzący państwowy zasób geodezyjny i kartograficzny	STAROSTA JELENIOGÓRSKI
Identyfikator ewidencyjny materiału zasobu - operatu technicznego	P.0206.2019.1008
Data wpisania operatu technicznego do ewidencji materiałów zasobu	2019 -06- 25
Imię, nazwisko i podpis osoby reprezentującej organ	z up. STAROSTY Jarosław Omiatowiński Główny Specjalista ds. powiatowego zasobu geodezyjnego i kartograficznego

GEODETA UPRAWNIONY
Inż. Krzysztof Wenda
nr upr. 10197

LEGENDA :

- NIEPRZEKRACZALNA LINIA ZABUDOWY
- GRANICE DZIAŁEK NR 515/31, 515/49 i 515/50
- PROJEKTOWANE OGRODZENIE PANELOWE
- PROJEKTOWANY BUDYNEK JEDNOKONDYGNACYJNY PRZEDSZKOLA PUBLICZNEGO
- ISTNIEJĄCY WJAZD NA TEREN DZIAŁKI PO PRZESUNIĘCIU
- WEJŚCIE GŁÓWNE DO BUDYNKU
- WEJŚCIA POMOCNICZE DO BUDYNKU
- BRAMY WJAZDOWE I FURTKI WEJŚCIOWE
- NAWIERZCHNIE UTWARDZONE Z KOSTKI BETONOWEJ
- SCHODY I POCHYLNIE ZEWNĘTRZNE Z KOSTKI BETONOWEJ
- ISTNIEJĄCA I PROJEKTOWANA ZIELEŃ NISKA (TEREN BIOLOGICZNIE CZYNNY) PRZEZNACZONA DO PIELĘGNACJI
- WYZNACZONE UTWARDZONE MIEJSCE POSTOJOWE 2,5x5m
- N – WYZNACZONE UTWARDZONE MIEJSCE POSTOJOWE DLA NIEPEŁNOSPRAWNYCH 3,6x5m
- TEREN PRZEZNACZONY POD BUDOWĘ PLACU ZABAW W II ETAPIE (WG ODRĘBNEGO OPRACOWANIA)
- DOJŚCIA I DOJAZDY DO PLACU ZABAW NA DZ. NR 515/49 I DZ. NR 515/50
- R – DREWNIANY BUDYNEK GOSPODARCZY PRZEZNACZONY DO ROZBIÓRKI (WG ODRĘBNEGO OPRACOWANIA)
- PC – ZEWNĘTRZNA POMPA CIEPŁA TYPU POWIETRZE–WODA
- ISTNIEJĄCA ZIELEŃ WYSOKA PRZEZNACZONA DO USUNIĘCIA (WG ODRĘBNEGO OPRACOWANIA)
- ISTNIEJĄCE OŚWIETLENIE DROGOWE PRZEZNACZONE DO PRZESUNIĘCIA (WG ODRĘBNEGO OPRACOWANIA)
- ISTNIEJĄCE SŁUPY SIECI ŚREDNIEGO I NISKIEGO NAPIĘCIA DO PRZEBUDOWY (WG ODRĘBNEGO OPRACOWANIA)
- PROJEKTOWANA NOWA TRASA SIECI ŚREDNIEGO NAPIĘCIA (WG ODRĘBNEGO OPRACOWANIA)
- Zk–P – PROJEKTOWANE WLZ 2xYKY 5x50 mm2 W RURZE OCHRONNEJ AROT 75 mm
- PROJEKTOWANE PRZYŁĄCZE KANALIZACJI SANITARNEJ PVC–U DN 200 mm
- PROJEKTOWANE PRZYŁĄCZE WODOCIĄGOWE PE dn63 mm
- PROJEKTOWANE PRZYŁĄCZE KANALIZACJI DESZCZOWEJ PVC–U DN 250 mm
- PROJEKTOWANA ZADASZONA WIATA ŚMIETNIKOWA O WYM. 3,0x2,0 m
- H – HYDRANT ZEWNĘTRZNY NAZIEMNY
- • 395,60 – PROJEKTOWANE POZIOMY TERENU

POW. DZIAŁKI NR 515/31 – 2034,00 m2
POW. DZIAŁKI NR 515/49 – 610,00 m2
POW. DZIAŁKI NR 515/50 – 2238,00 m2
POW. ZABUDOWY BUDYNKU PRZEDSZKOLA "BI" – 818,85 m2
POW. NAW. UTWARDZ. NA DZ. NR 515/31 – 675,92 m2
POW. NAW. UTWARDZ. NA DZ. NR 515/49 I NR 515/50 – 83,27 m2
POW. SCHODÓW I POCHYLNI ZEWNĘTRZNYCH – 32,54 m2
MAX. WSKAŹNIK ZABUDOWY DZIAŁKI NR 515/31 – 0,40 < max. 0,45
MIN. POW. BIOLOGI. CZYNNA DLA DZ. NR 515/31 – 506,69 m2
>406,80 m2 (max. 20%)

+/- 0,00 = 395,92 m n.p.t.

UWAGA: Rysunki rozpatrywać z opisem technicznym

Jednostka projektowa	AP PROJEKT — *PROJEKTOWANIE I OBSŁUGA INWESTYCJI BUDOWLANYCH "AP - PROJEKT" mgr inż. Aneta Baszak* *biuro: ul. Esperantystów 2 lok. 6, 59-800 Lubań* *aneta.baszak@wp.pl, tel. 600 473 188*		
Inwestor	Gmina Janowice Wielkie ul. Kolejowa 2, 58-520 Janowice Wielkie		
Temat	Budowa budynku Przedszkola Publicznego wraz z zagospodarowaniem terenu i infrastrukurą techniczną na dz. nr 515/31, 690/2 dr, 515/49, 515/50, 365/1, obręb 0001 Janowice Wielkie		
Tytuł rys.	**ZAGOSPODAROWANIE TERENU**		
Projektant	mgr inż. Przemysław Baszak upr. nr DOŚ/0003/PBKb/18 spec. konstr.-budowlana	Podpis	Studium: PB
Projektant **architektura:**	mgr inż. arch. Zbigniew Mickiewicz upr. nr 26/DSOKK/2017 spec. architektoniczna	Podpis	
Sprawdzający **architektura:**	mgr inż. arch. Cyprian Najduch upr. nr 16/DSOKK/2018 spec. architektoniczna	Podpis	Data: 29.11.2019
Projektant **instal. sanit.:**	mgr inż. Michał Kaczmarczyk upr. nr DOŚ/0375/PWBS/18 spec. instal. sanitarne	Podpis	
Sprawdzający **instal. sanit.:**	mgr inż. Ryszard Sak upr. nr 112/DOŚ/04 spec. instal. sanitarne	Podpis	Skala: **1 : 500**
Projektant **instal. elektr.:**	mgr inż. Robert Grabowicz upr. nr DOŚ/0389/PBE/18 spec. instal. elektryczne	Podpis	
Sprawdzający **instal. elektr.:**	mgr inż. Krzysztof Zawadzki upr. nr 173/DOŚ/13 spec. instal. elektryczne	Podpis	Nr rysunku: **ZT - 01**
Asystent projektanta	mgr inż. Aneta Baszak	Podpis	