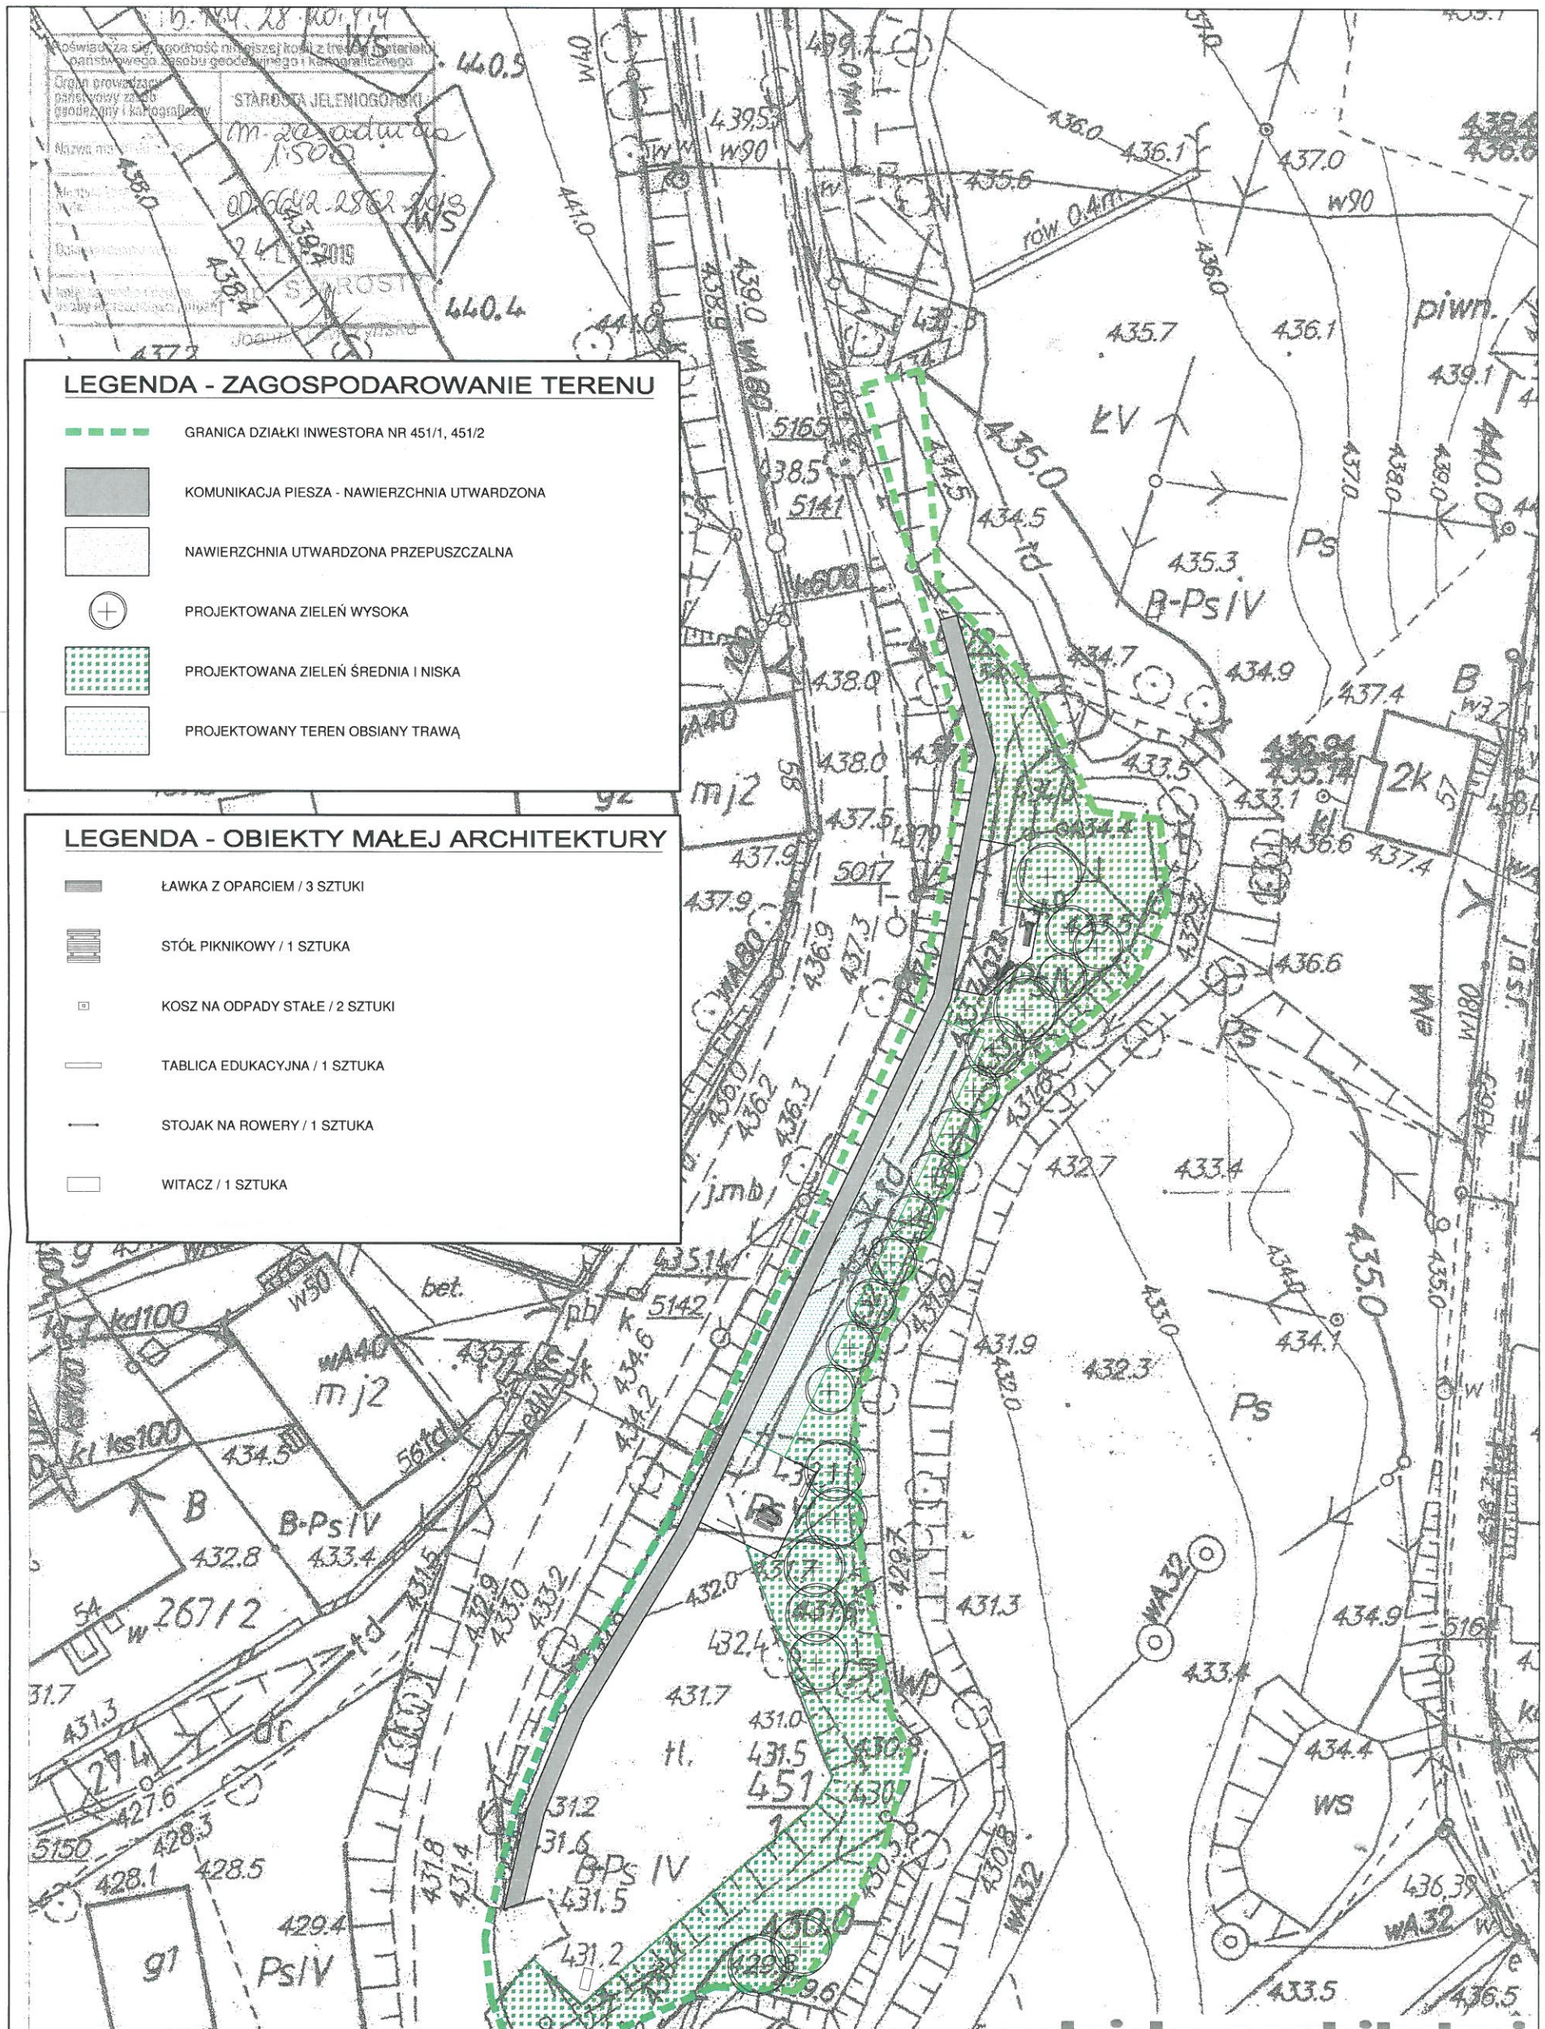

artside architekci
58-500 Jelenia Góra, ul. Groszowa 10/4 e-mail: biuro@artside.pl / tel. 604 683 020

NAZWA I ADRES INWESTYCJI		
UTWORZENIE ZIELONEGO SKWERU NA CELE REKREACYJNO-TURYSTYCZNE W MIEJSCOWOŚCI RADOMIERZ		
NR DZIAŁKI	JEDNOSTKA EWIDENCYJNA	OBRĘB
451/1, 45/2	020605_2	RADOMIERZ
INWESTOR		
GMINA JANOWICE WIELKIE **58-520 JANOWICE WIELKIE, UL. KOLEJOWA 2**		

ARCHITEKTURA	mgr inż. arch. Radosław Wróblewski upr. 539/01/DUW arch. Andrzej Kozioł / arch. Ewa Tyde-Kozioł arch. Wiktoria Wilk / arch. Anna Grochala			
STADIUM	BRANŻA	SKALA	REWIZJA	DATA
-	ARCHITEKTURA	1:500	-	10.03.2020
RYSUNEK				NR
PROJEKT ZAGOSPODAROWANIA TERENU				**PZT/01**