


Legenda:

- - - projektowana oś drogi
- projektowany krawężnik
- granica działek
- istniejące studnie do regulacji
- projektowane przepusty
- projektowana kanalizacja deszczowa

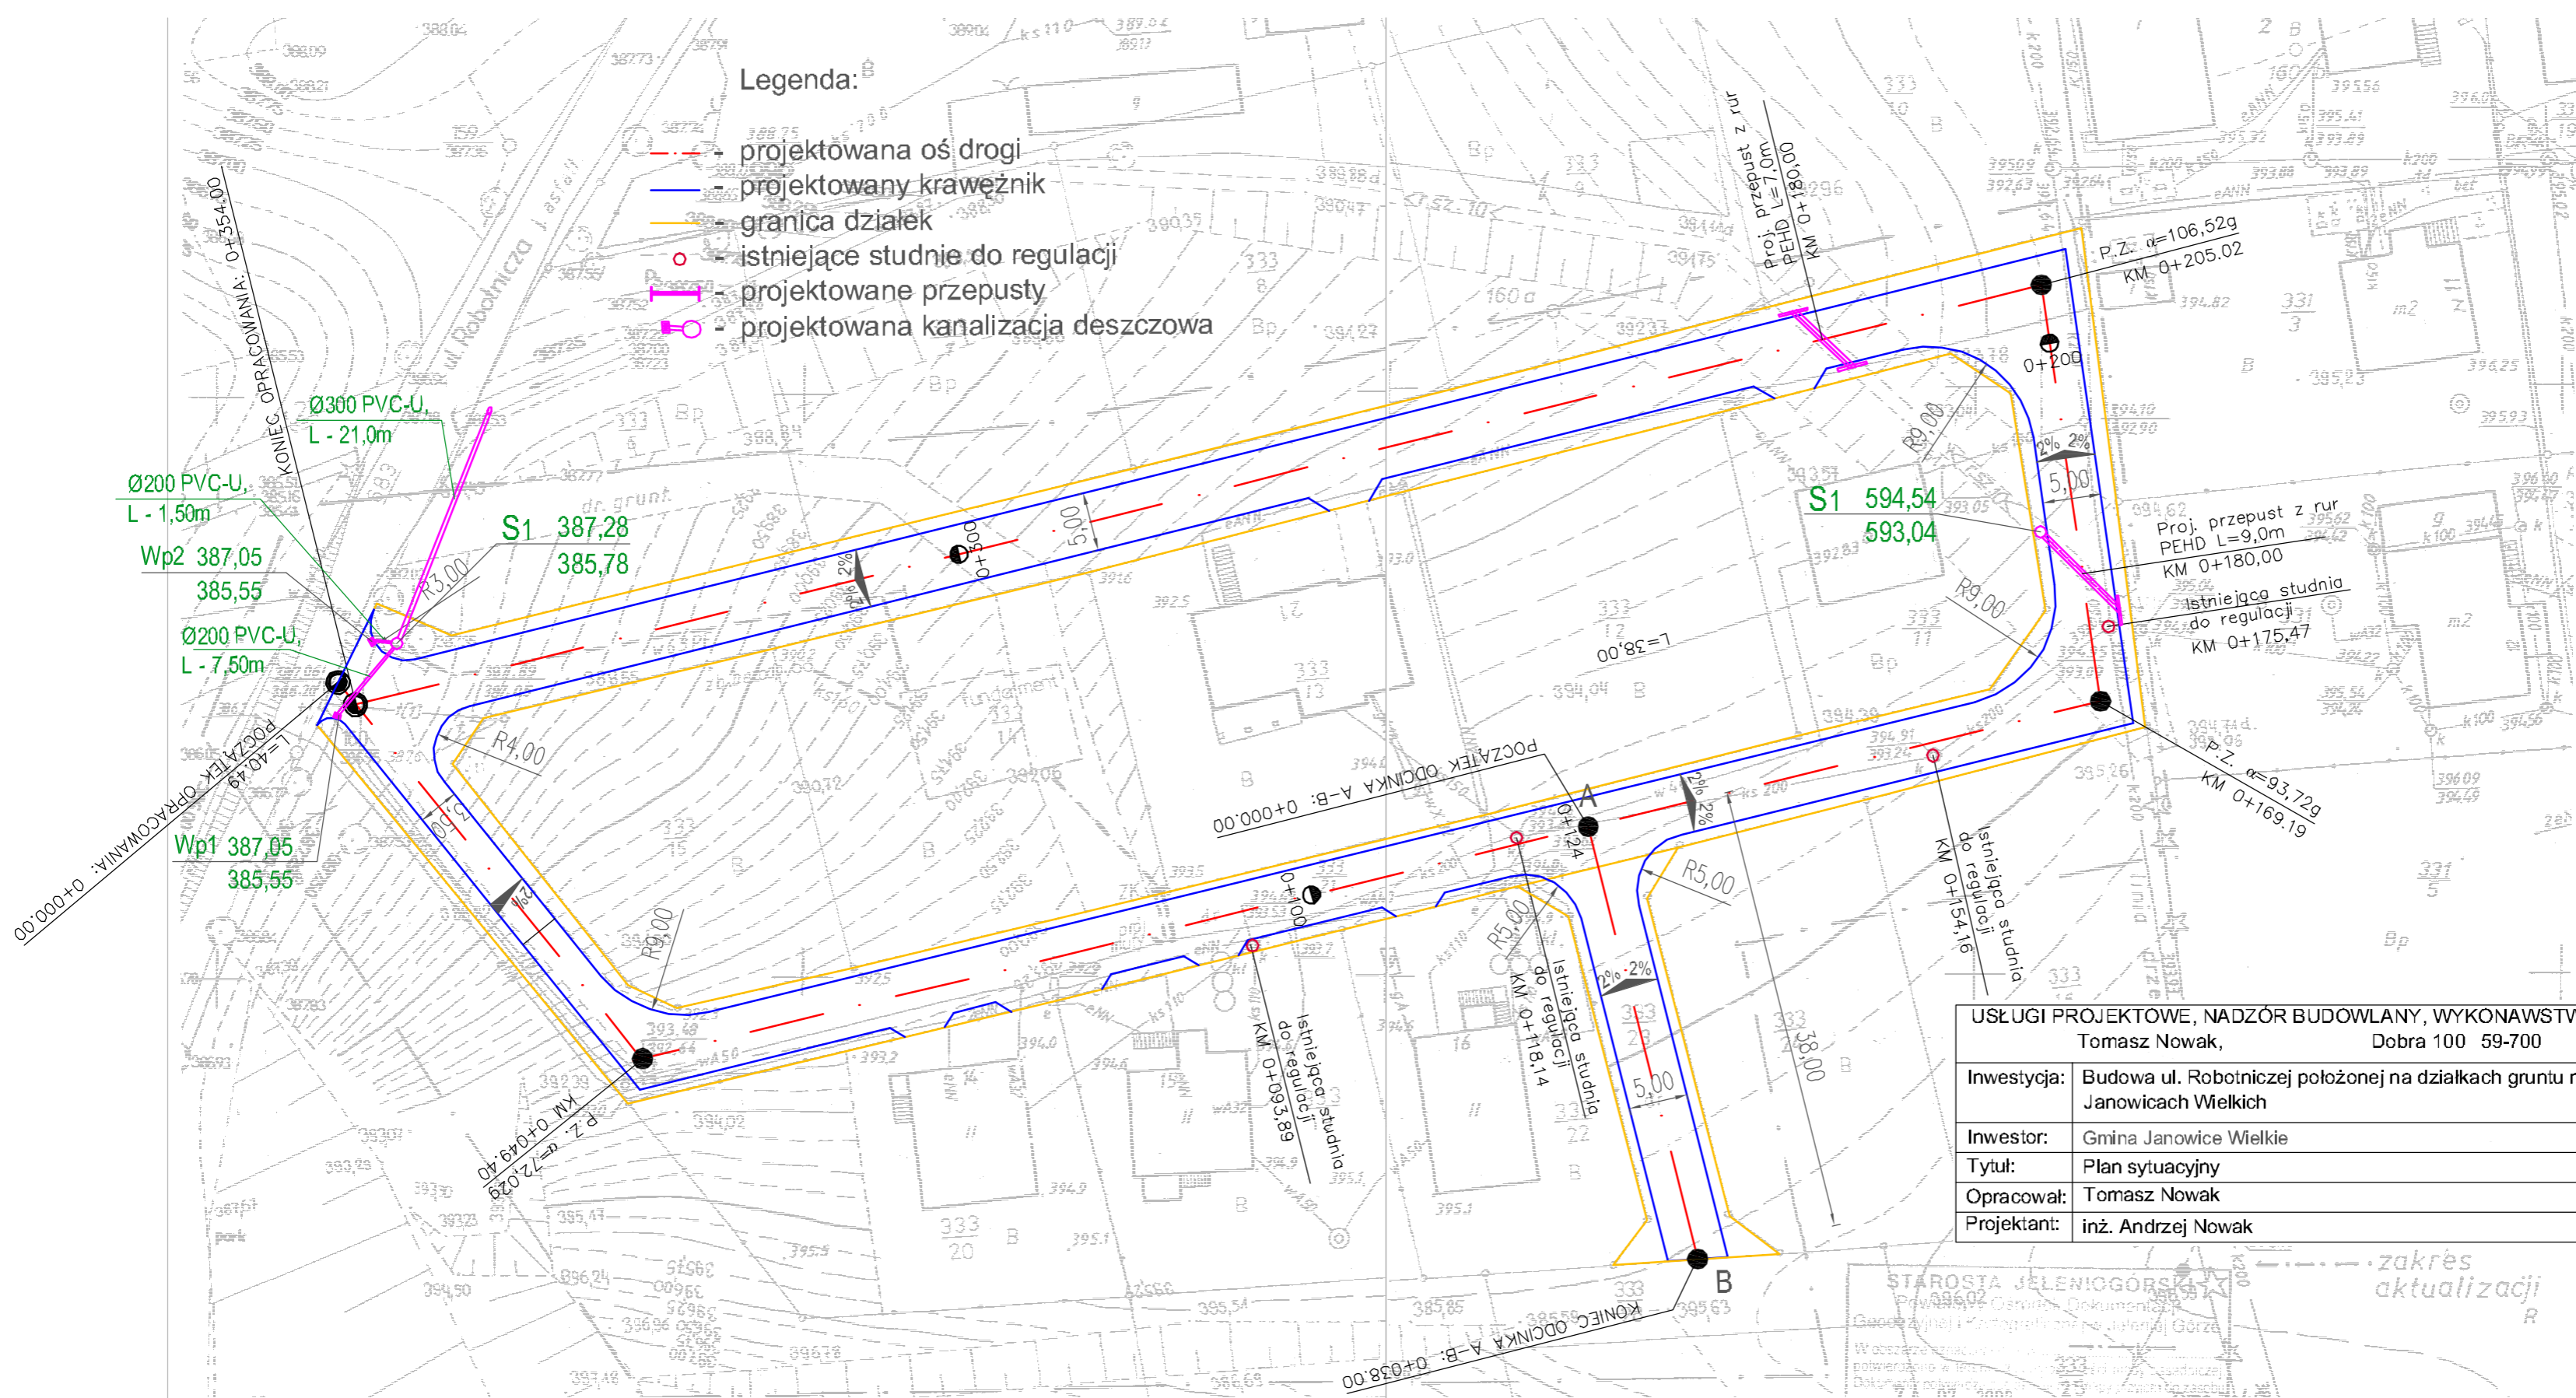

USŁUGI PROJEKTOWE, NADZÓR BUDOWLANY, WYKONAWSTWO ROBÓT BUDOWLANYCH	
Tomasz Nowak, Dobra 100 59-700	
Inwestycja:	Budowa ul. Robotniczej położonej na działkach gruntu nr 333/ 21 i 333 /23 w Janowicach Wielkich
Inwestor:	Gmina Janowice Wielkie
Tytuł:	Plan sytuacyjny skala 1:500
Opracował:	Tomasz Nowak
Projektant:	inż. Andrzej Nowak rys. nr 1

woj. dolnośląskie
pow. jeleniogórski
gmina Janowice Wielkie
obręb JANOWICE WIELKIE
dz. ew. nr 333/21,333/23

**Mapa sytuacyjno-wysokościowa
d/c projektowych
skala 1 : 500**

Mapę sporządzono na podstawie mapy zasadniczej
ark. J.W. nr 23

Wykonawca:
GEOPROBUD - USŁUGI
GEODEZYJNO - BUDOWLANE
mgr inż. RAFAŁ POLITAJ
ul. Daszyńskiego 25/24 58-500 Jelenia Góra
GEODETA UPRAWNIONY
inż. Rafał Poltaj
upr. GCS nr 18912

K.E.R.G. 052-72/2008 dnia 21.07.2008r.

zakres aktualizacji

STAROSTA JELENIOGÓRSKI
Przewodniczący Komisji Dokumentacji
Geodezyjnej i Kartograficznej w Jeleniej Górze

W obszarze przedmiotowym
potwierdzono w trybie art. 25 § 1 pkt 1) ustawy z dnia 15.12.2000 r. o geodezji i kartografii, że w dniu 24-07-2008 r. dokonano aktualizacji mapy zasadniczej, stanowiącej podstawę do sporządzenia niniejszego planu sytuacyjno-wysokościowego. Aktualizacja mapy zasadniczej została wykonana przez geodetę uprawnionego inż. Rafała Poltaja.

24-07-2008
GŁÓWNY SPECJALISTA
działu dokumentacji i kartografii
geodezyjnego i kartograficznego

Jarosław Cholewinski